




PAÑO SUPERIO FIJO EN MELAMINA IGUAL COLOR AL EXISTENTE

HOJA DE ABRIR DE LAMINADO SIN TRAVESAÑO MEDIO CON CERRADURA

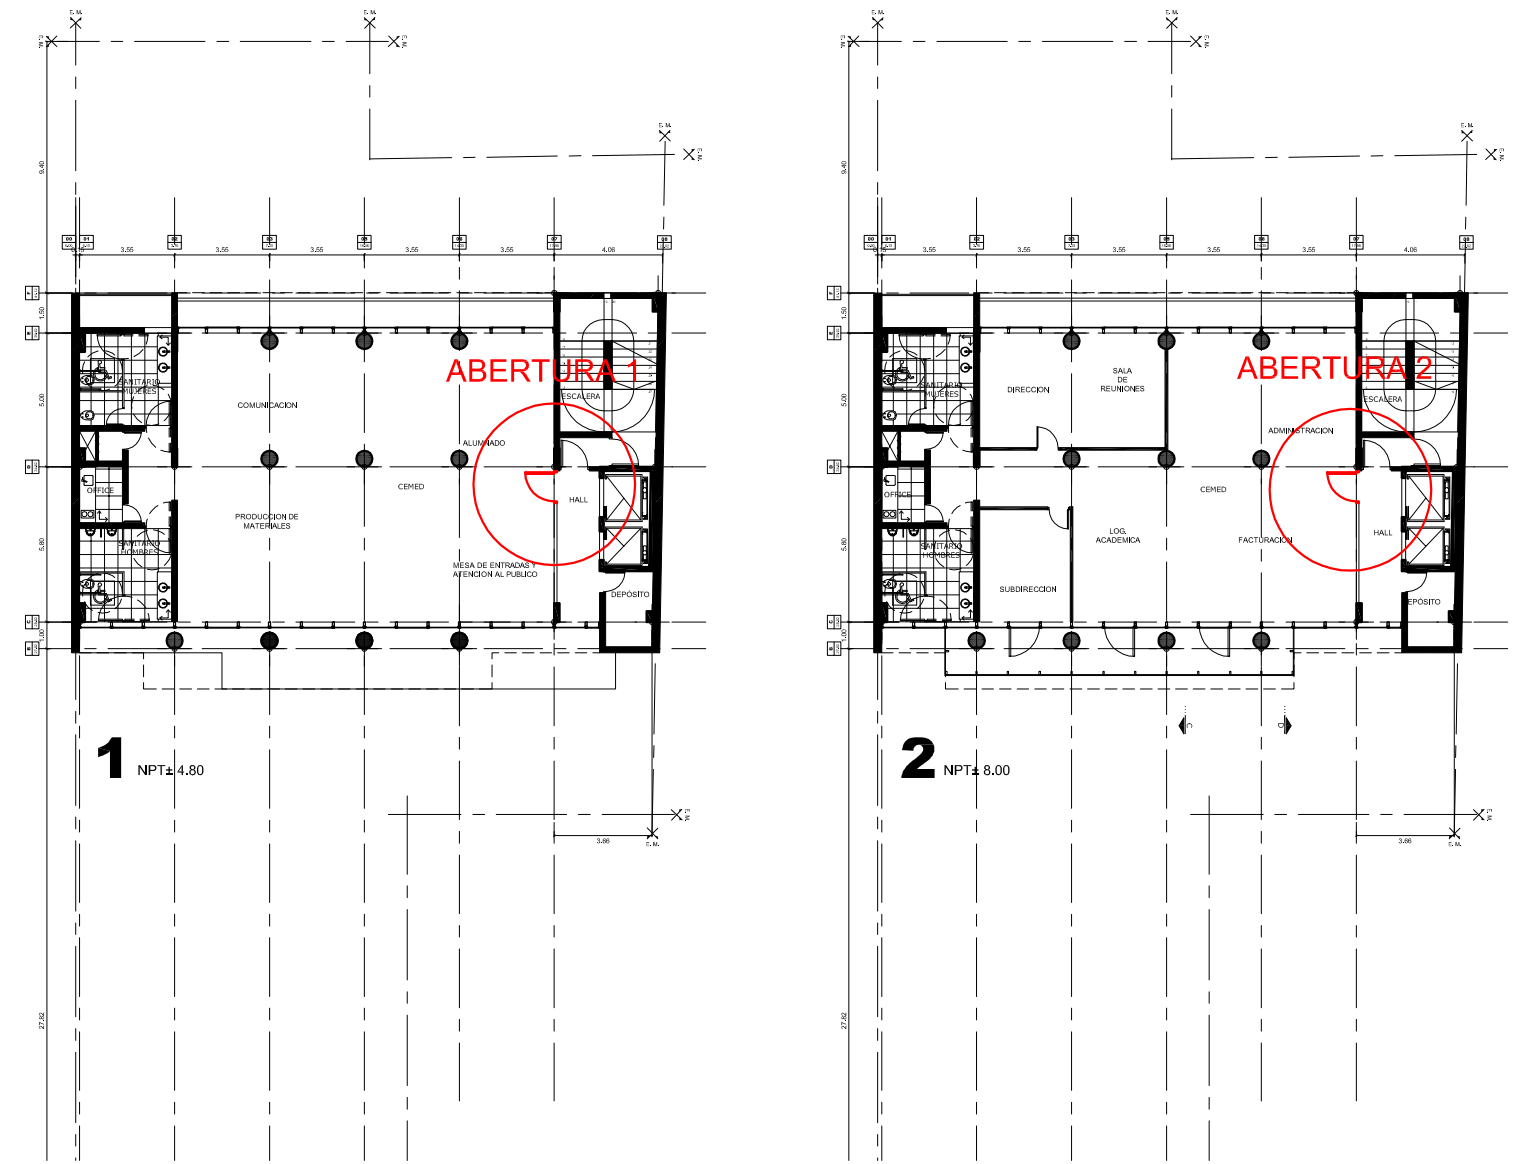

ABERTURA 1

ABERTURA 2

UBICACION : AV. FACUNDO ZUVIRIA 3563 / TORRE ETICA

PROVISION Y COLOCACIÓN DE DOS ABERTURAS IGUALES DE ALUMINIO LINEA MODENA.

* SE DEBERA RESPETAR EL TIPO Y COLOR DE LA ABERTURA EXISTE PARA COMPLETA EL CERRAMIENTO.

UNIVERSIDAD NACIONAL DEL LITORAL DIRECCION DE OBRAS Y SERVICIOS CENTRALIZADOS PROGRAMA DE PLANIFICACION EDILICIA	UNL	FECHA	JUNIO 2022
		OBRA: Cerramiento de los ingreso al CEDyT de los pisos 1ero y 2do / Torre ETICA	ESCALA
PLANO: Planimetria	PPE		