GRÁFICO SOBRE REPORTE CATASTRAL -
Obra Aulario Costanera Este - Unidades afectadas
Esc. 1:5000

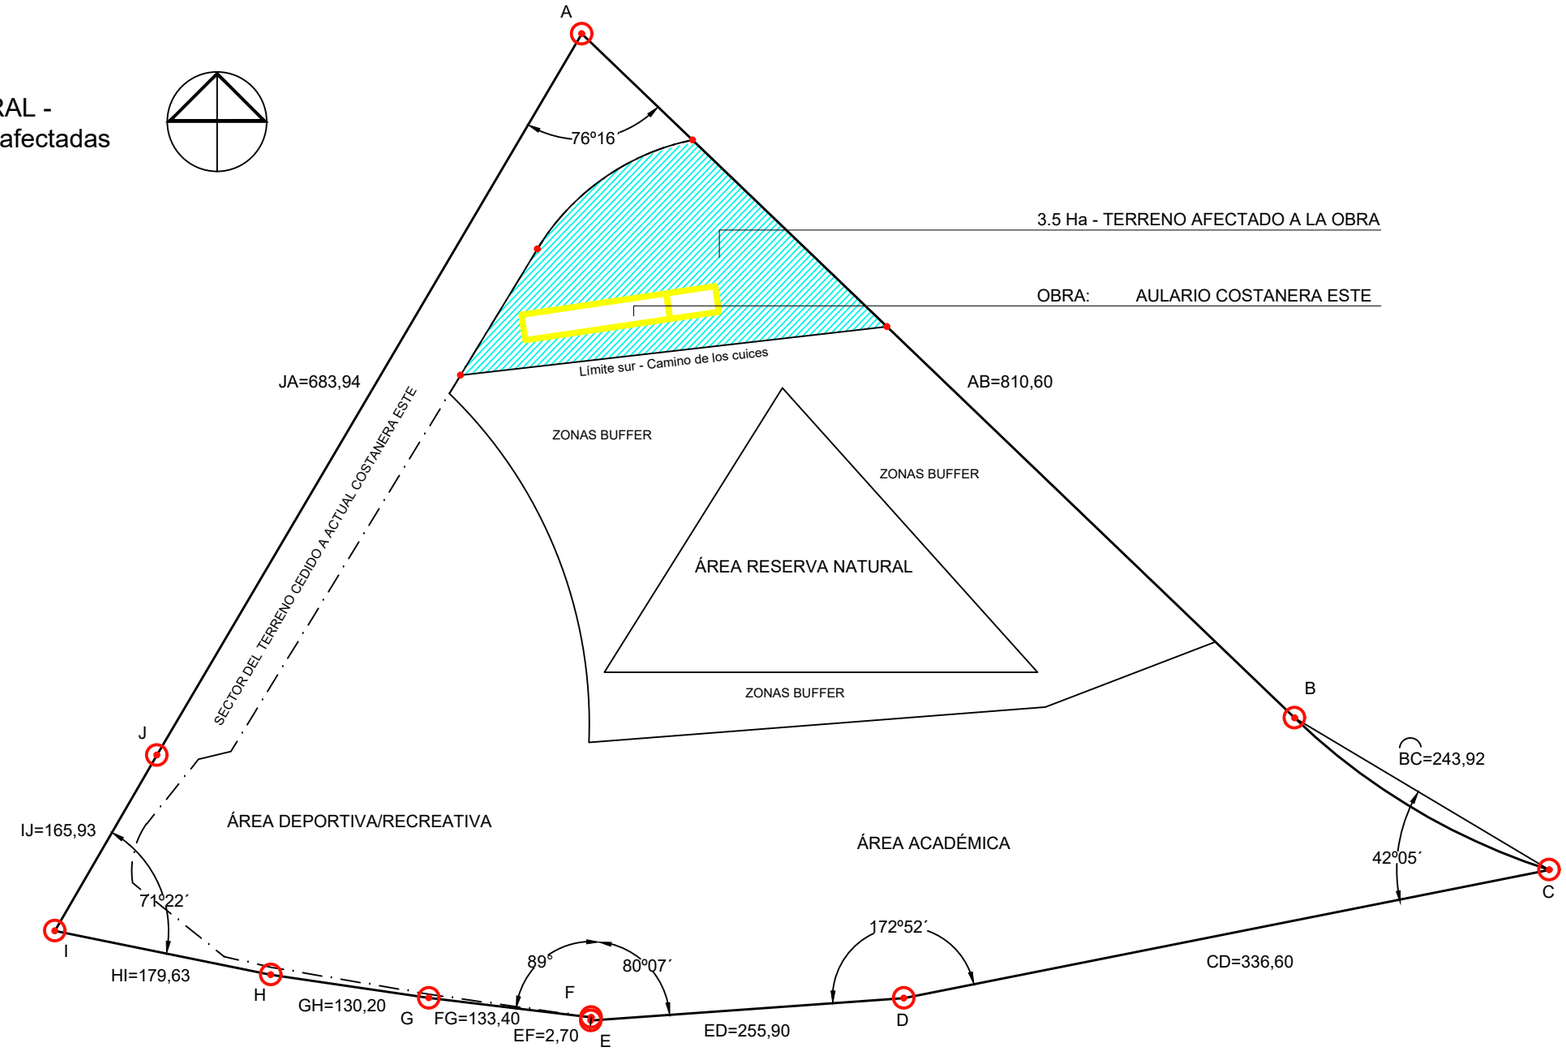

PLANO DE REFERENCIA:
Límite s/Plano Dup. 939 del año 1971

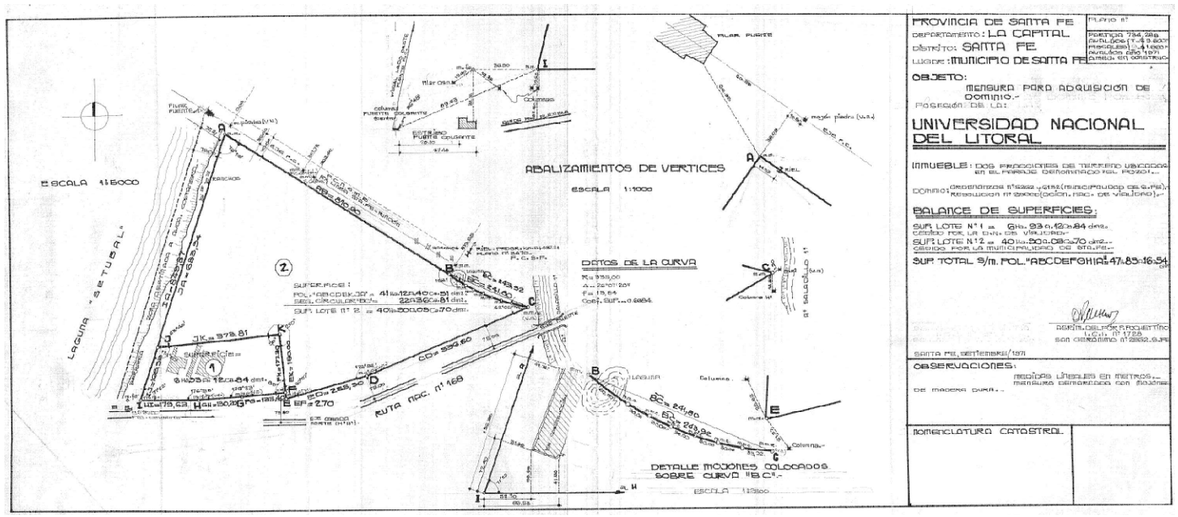

NOTA: TODAS LAS MEDIDAS SE VERIFICARAN EN OBRA

UNIVERSIDAD NACIONAL DEL LITORAL
DIRECCION DE CONSTRUCCIONES UNIVERSITARIAS

OBRA: EDIFICIO DE AULAS Av. COSTANERA ESTE - E2

PLANO: GRÁFICO SOBRE REPORTE CATASTRAL - Aulario Costanera Este

INSTITUTO: CIUDAD UNIVERSITARIA

RESPONSABLE PROYECTO: DIRECCION DE CONSTRUCCIONES	archivo:	reemplaza plano:
	FECHA: SEPTIEMBRE 2023	ESCALA: s/e
	PLANO N°:	EXPEDIENTE N°:

El proyecto cumple con la Ley Nº 22.431; Decreto 914/97 y Art. 1º de la Ley 25.573.

INVENTARIO DE VEGETACIÓN PROTEGIDA

1 Árbol protegido
Transplantado

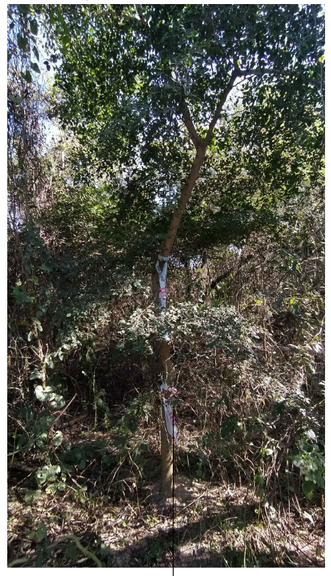

1

Posición original:
1 - 31º38´8.94´´ S - 60º40´23.57´´O

Posición actual:
1 - 31º38´9.65´´ S - 60º40´25´´O

2 Árbol protegido
Transplantado

2

Posición original:
2 - 31º38´8.85´´ S - 60º40´23.84´´O

Posición actual:
2 - 31º38´9.70´´ S - 60º40´25.79´´O

3 Árbol protegido
Transplantado

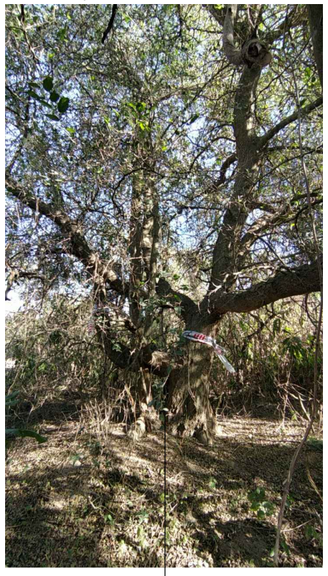

3

Posición actual:
3 - 31º38´8.52´´ S - 60º40´23.40´´O

Posición actual:
3 - 31º38´9.57´´ S - 60º40´25.99´´O

4 Árbol protegido
Transplantado

4

Posición original:
4 - 31º38´8.42´´ S - 60º40´23.47´´O

Posición actual:
4 - 31º38´9.67´´ S - 60º40´24.39´´O

5 Árbol protegido
Transplantado

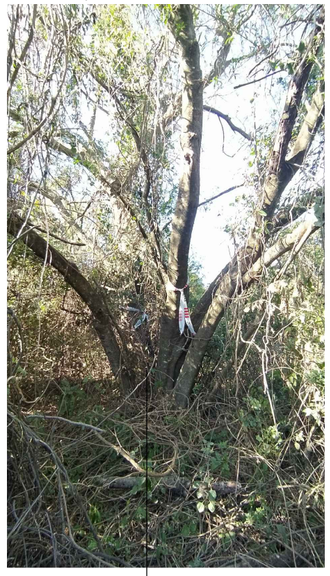

5

Posición original:
5 - 31º38´8.22´´ S - 60º40´23.25´´O

Posición actual:
5 - 31º38´9.93´´ S - 60º40´27.95´´O

6 Árbol protegido
Transplantado

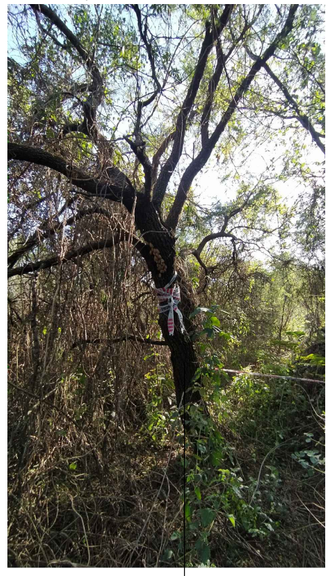

6

Posición original:
6 - 31º38´8.27´´ S - 60º40´23.86´´O

Posición actual:
6 - 31º38´9.48´´ S - 60º40´24.40´´O

7 Árbol protegido
Transplantado

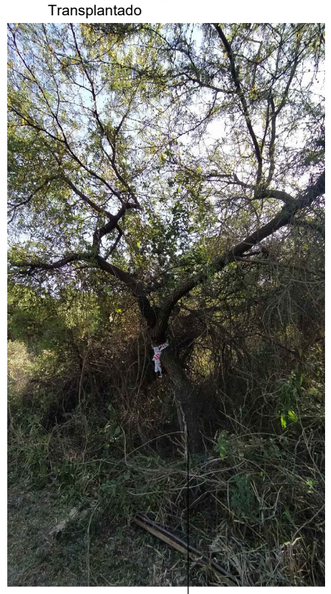

7

Posición original:
7 - 31º38´8.08´´ S - 60º40´24.24´´O

Posición actual:
7 - 31º38´9.45´´ S - 60º40´22.95´´O

8 Árbol protegido
Transplantado

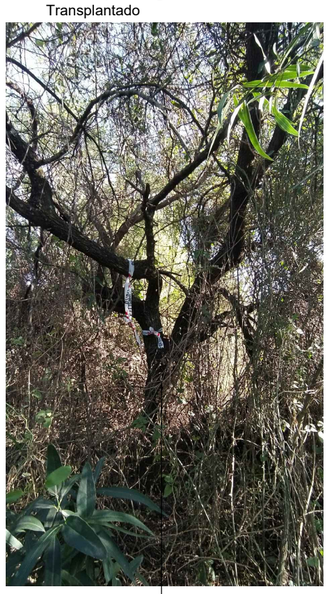

8

Posición original:
8 - 31º38´8.02´´ S - 60º40´24.43´´O

Posición actual:
8 - 31º38´9.79´´ S - 60º40´26.97´´O

9 Árbol protegido
No Transplantado

9

Posición original/actual:
9 - 31º38´7.64´´ S - 60º40´23.46´´O

10 Árbol protegido
No Transplantado

10

Posición original/actual:
26 - 31º38´7.55´´ S - 60º40´23.50´´O

Punto Fijo de referencia
Posición actual:
PF - 31º38´10.02´´ S - 60º40´31.10´´O

VEGETACIÓN PROTEGIDA
10 Ejemplares

8 Árboles Transplantados
(Foto nº: 1-2-3-4-5-6-7-8)

2 Árboles No Transplantados
(Foto nº: 9-10)

NOTA: TODAS LAS MEDIDAS SE VERIFICARAN EN OBRA

UNIVERSIDAD NACIONAL DEL LITORAL
DIRECCION DE CONSTRUCCIONES UNIVERSITARIAS

OBRA: EDIFICIO DE AULAS Av. COSTANERA ESTE - E2

PLANO: INVENTARIO DE VEGETACIÓN PROTEGIDA

INSTITUTO: CIUDAD UNIVERSITARIA

RESPONSABLE PROYECTO: DIRECCION DE CONSTRUCCIONES	archivo:	reemplaza plano:
	FECHA: SEPTIEMBRE 2023	ESCALA: s/e
El proyecto cumple con la Ley Nº 22.431; Decreto 914/97 y Art. 1º de la Ley 25.573.	PLANO N°:	EXPEDIENTE N°:

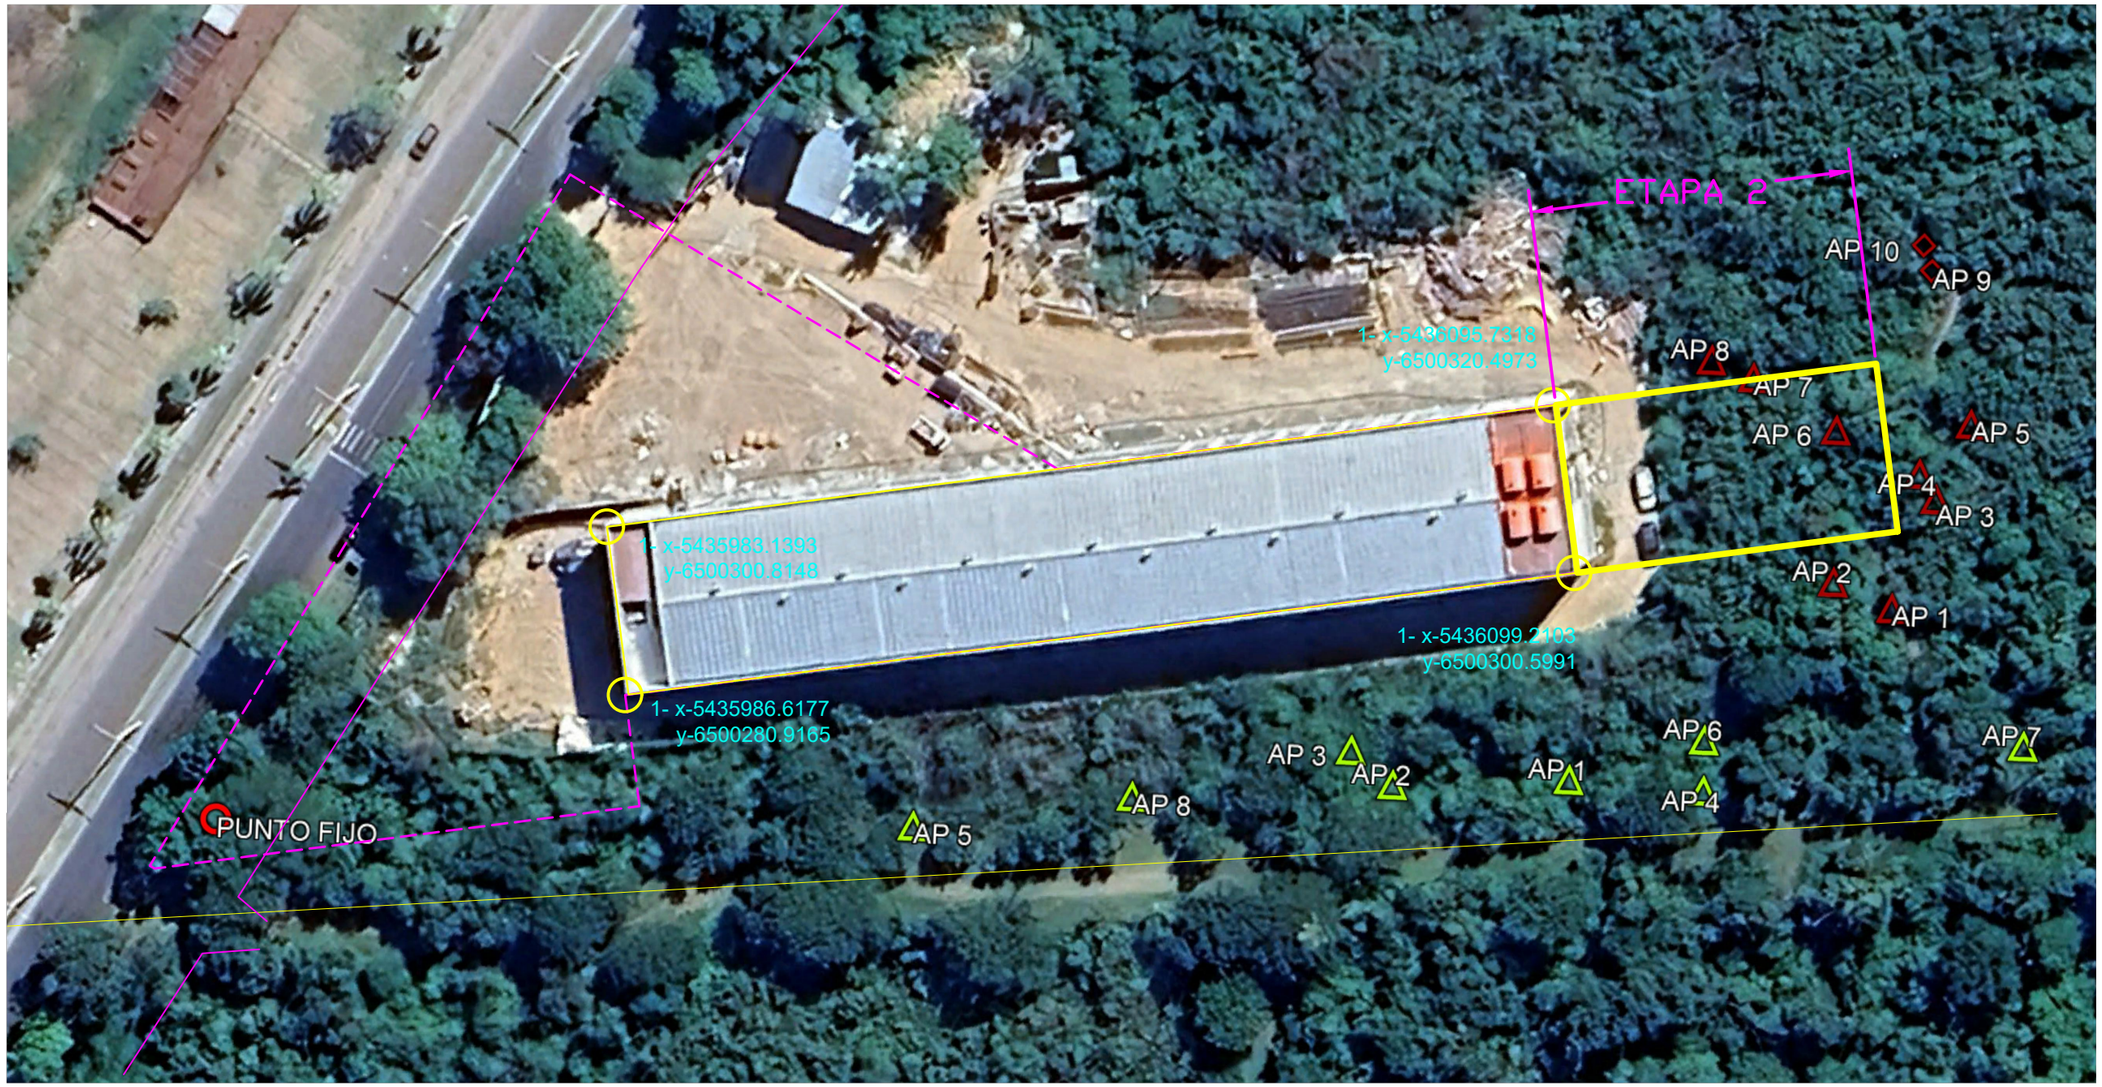

PUNTO FIJO

ÁRBOL PROTEGIDO - Transplantado
Posición original

ÁRBOL PROTEGIDO - Transplantado
Posición actual

ÁRBOL PROTEGIDO - No Transplantado
Posición original/actual

NOTA: TODAS LAS MEDIDAS SE VERIFICARAN EN OBRA

PLANO DE UBICACIÓN GENERAL - s/e

3.5 Ha - TERRENO AFECTADO A LA OBRA

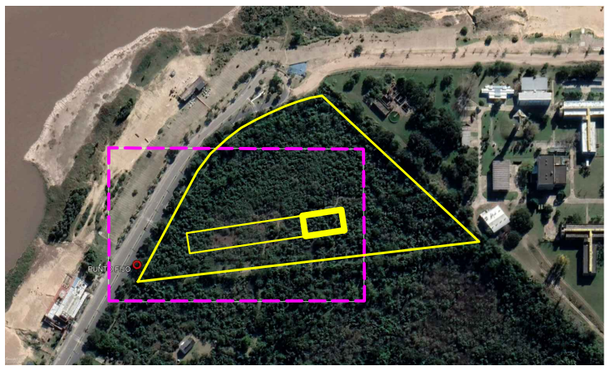

INVENTARIO DE
VEGETACIÓN PROTEGIDA

VEGETACIÓN PROTEGIDA
10 Ejemplares

8 Árboles Transplantados
(Foto nº: 1-2-3-4-5-6-7-8)

2 Árboles No Transplantados
(Foto nº: 9-10)

UNIVERSIDAD NACIONAL DEL LITORAL
DIRECCION DE CONSTRUCCIONES UNIVERSITARIAS

OBRA: EDIFICIO DE AULAS Av. COSTANERA ESTE - E2

PLANO: INVENTARIO DE VEGETACIÓN PROTEGIDA

INSTITUTO: CIUDAD UNIVERSITARIA

RESPONSABLE PROYECTO: DIRECCION DE CONSTRUCCIONES

archivo:	reemplaza plano:
FECHA: SEPTIEMBRE 2023	ESCALA: s/e
PLANO N°:	EXPEDIENTE N°:

El proyecto cumple con la Ley Nº 22.431; Decreto 914/97 y Art. 1º de la Ley 25.573.