


FACHADA FSTF

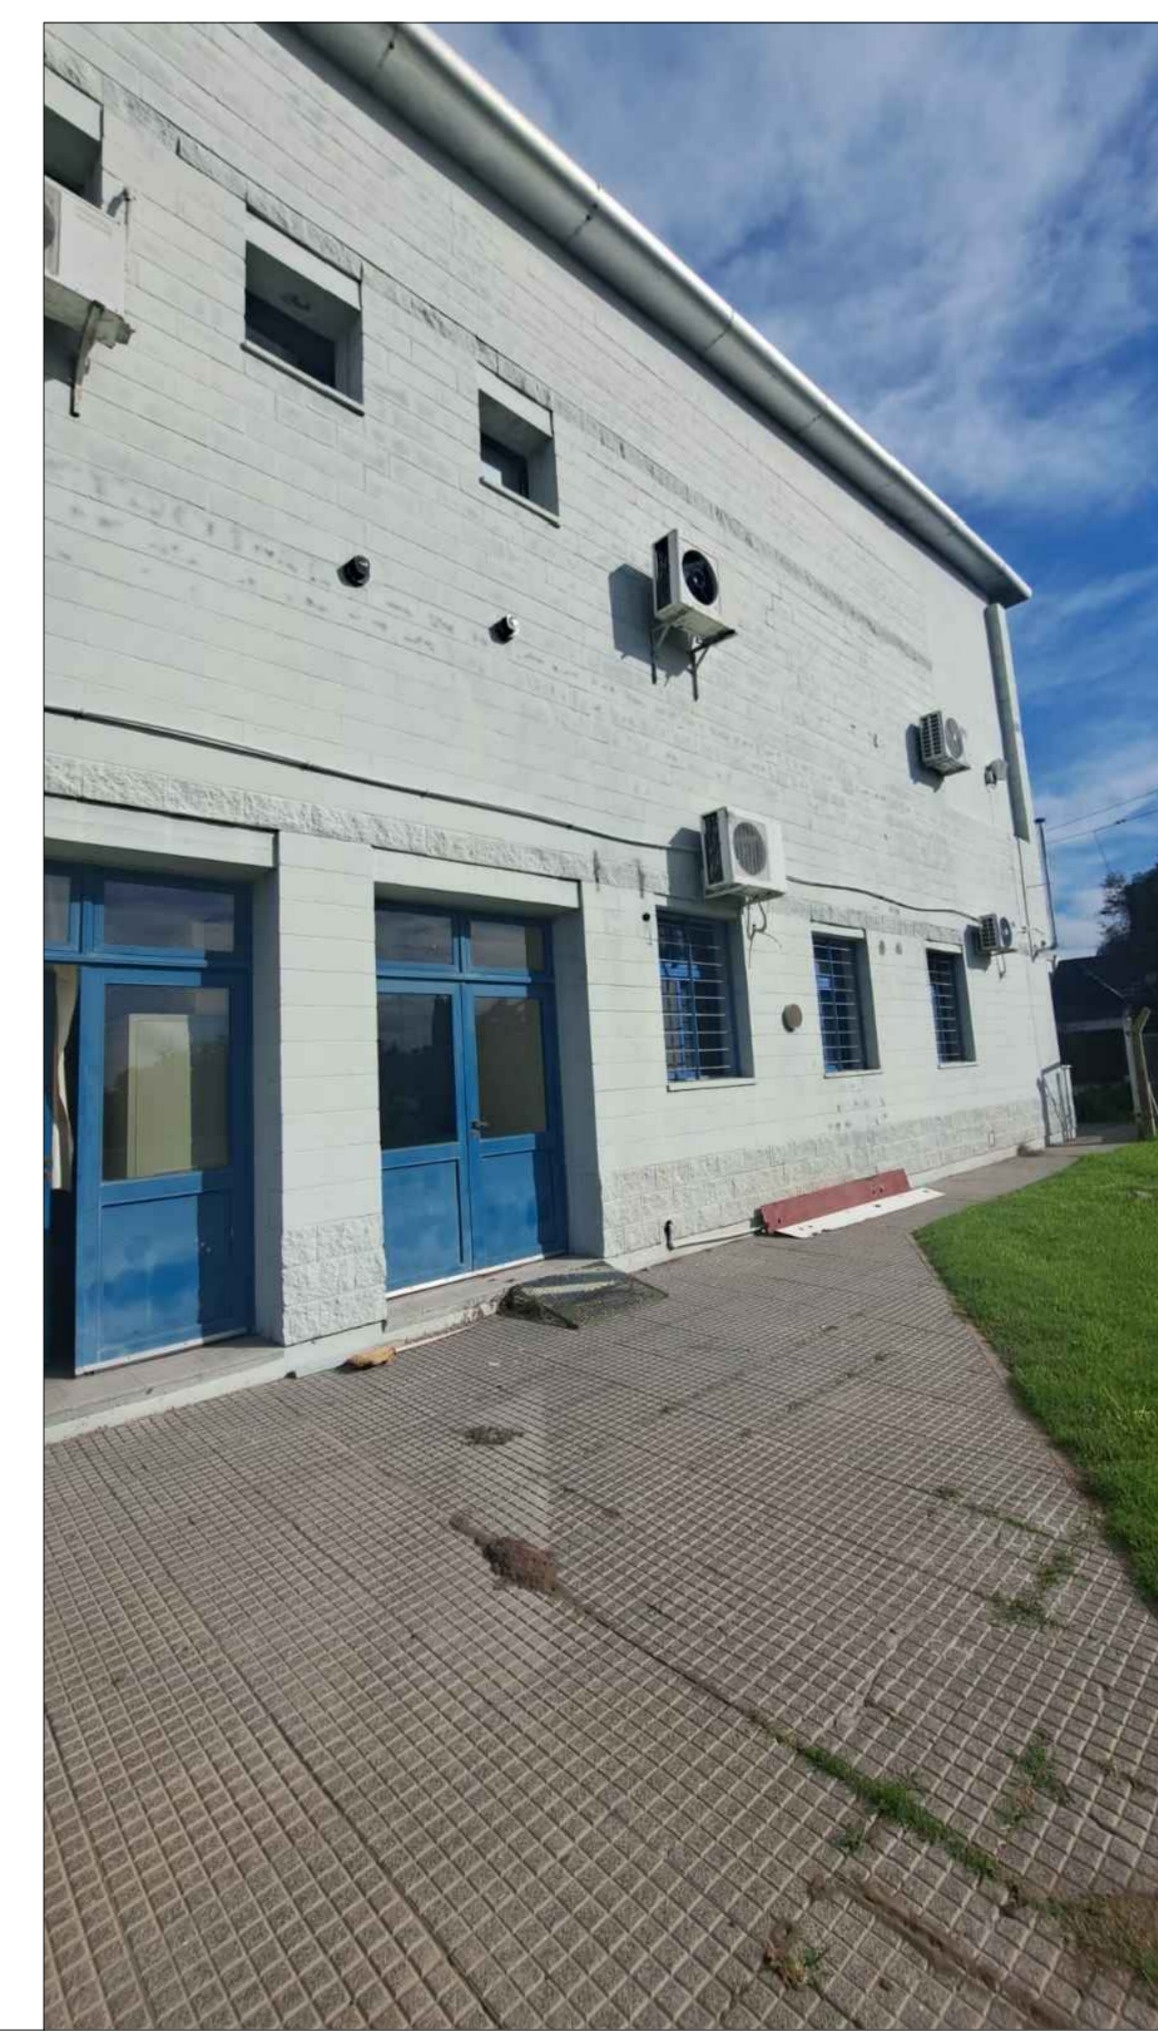

TAREAS A EJECUTAR

REPARACIÓN, PINTURA E IMPERMEABILIZACIÓN DE TODAS LAS SUPERFICIES EXTERIORES DEL EDIFICIO SEGUN LO DETALLADO EN PETP Y PETG.
SE INCLUIRAN LAS FACHADAS DEL PATIO INTERIOR, PÓRICO DE INGRESO, VOLUMEN DE TANQUE DE AGUA, CONDUCTOS DE EXHAUCION DE GASES, CARGAS DE MAMPOSTERÍAS, DINTILES Y ANTEPECHOS EXISTENTES.

	MAMPOSTERÍAS DE BLOQUES DE CEMENTO CON PINTURA ACRILICA EXTERIOR - EXISTENTE A PINTAR SI: PETP Y PETG
	MAMPOSTERÍAS DE BLOQUE DE CEMENTO SIML PIEDRA CON PINTURA ACRILICA EXTERIOR - EXISTENTE A PINTAR SI: PETP Y PETG
	MAMPOSTERÍAS DE LADRILLOS COMUNES, CERAMICOS Y ESTRUCTURAS DE HORMIGÓN ARMADO CON REVOQUES Y PINTURA EXTERIOR - EXISTENTES A PINTAR SI: PETP Y PETG

NOTA: TODAS LAS MEDIDAS SE VERIFICARAN EN OBRA

UNIVERSIDAD NACIONAL DEL LITORAL
DIRECCION DE CONSTRUCCIONES UNIVERSITARIAS
OBRA: IMPERMEABILIZACIÓN EXTERIOR: PINTURA Y SELLADO DE GRIETAS

PLANO:

INSTITUTO: CENTRO UNIVERSITARIO GALVEZ

RESPONSABLE PROYECTO: DIRECCION DE CONSTRUCCIONES	ARCHIVO	REEMP. PLANO
	FECHA: JUNIO 2026	ESCALA: 1:50
	PLANO N°: ARQ_04	EXPEDIENTE N°: REC-1292360-26

El proyecto cumple con la Ley N° 22.431; Decreto 914/97 y Art. 1° de la Ley 25.573.