



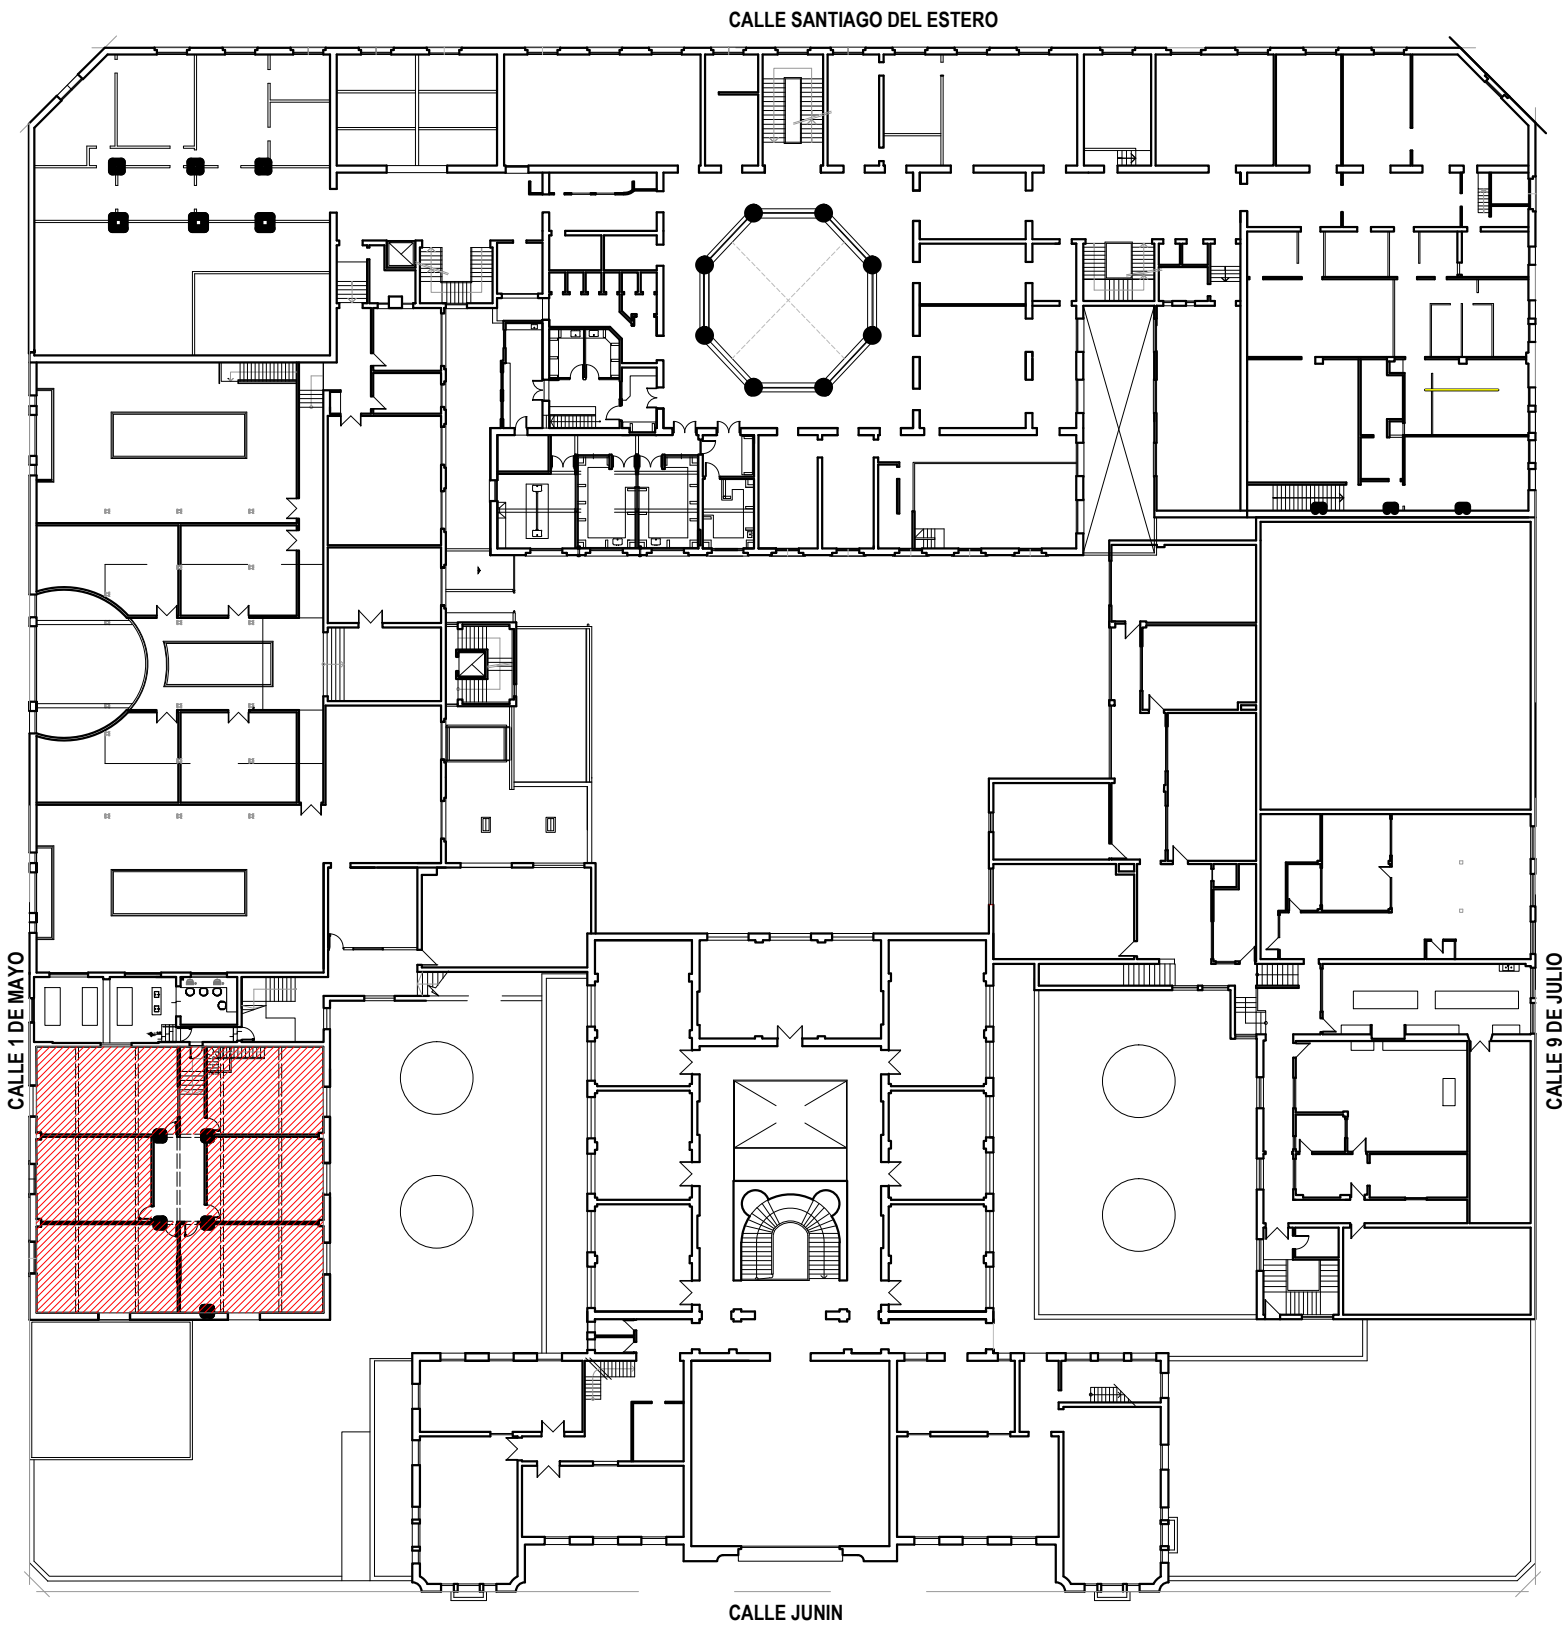

PLANTA PRIMER PISO ESCUELA INDUSTRIAL SUPERIOR

 Sector a Intervenir

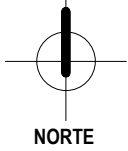

IMAGENES SITUACION EXISTENTE

NOTA: TODAS LAS MEDIDAS SE VERIFICARAN EN OBRA

UNIVERSIDAD NACIONAL DEL LITORAL

DIRECCION DE CONSTRUCCIONES UNIVERSITARIAS

OBRA: SEGUNDA ETAPA REFUERZOS EN LOSAS

PLANO: UBICACION GENERAL / SECTOR A INTERVENIR

INSTITUTO: ESCUELA INDUSTRIAL SUPERIOR

RESPONSABLE PROYECTO: DIRECCION DE CONSTRUCCIONES

ARCHIVO

REEMP. PLANO

FECHA:
AGOSTO 2026

ESCALA:


PLANO N°:

UG

EXPEDIENTE N°:

REC-1302359-26

El proyecto cumple con la Ley N° 22.431; Decreto 914/97 y Art. 1° de la Ley 25.573.

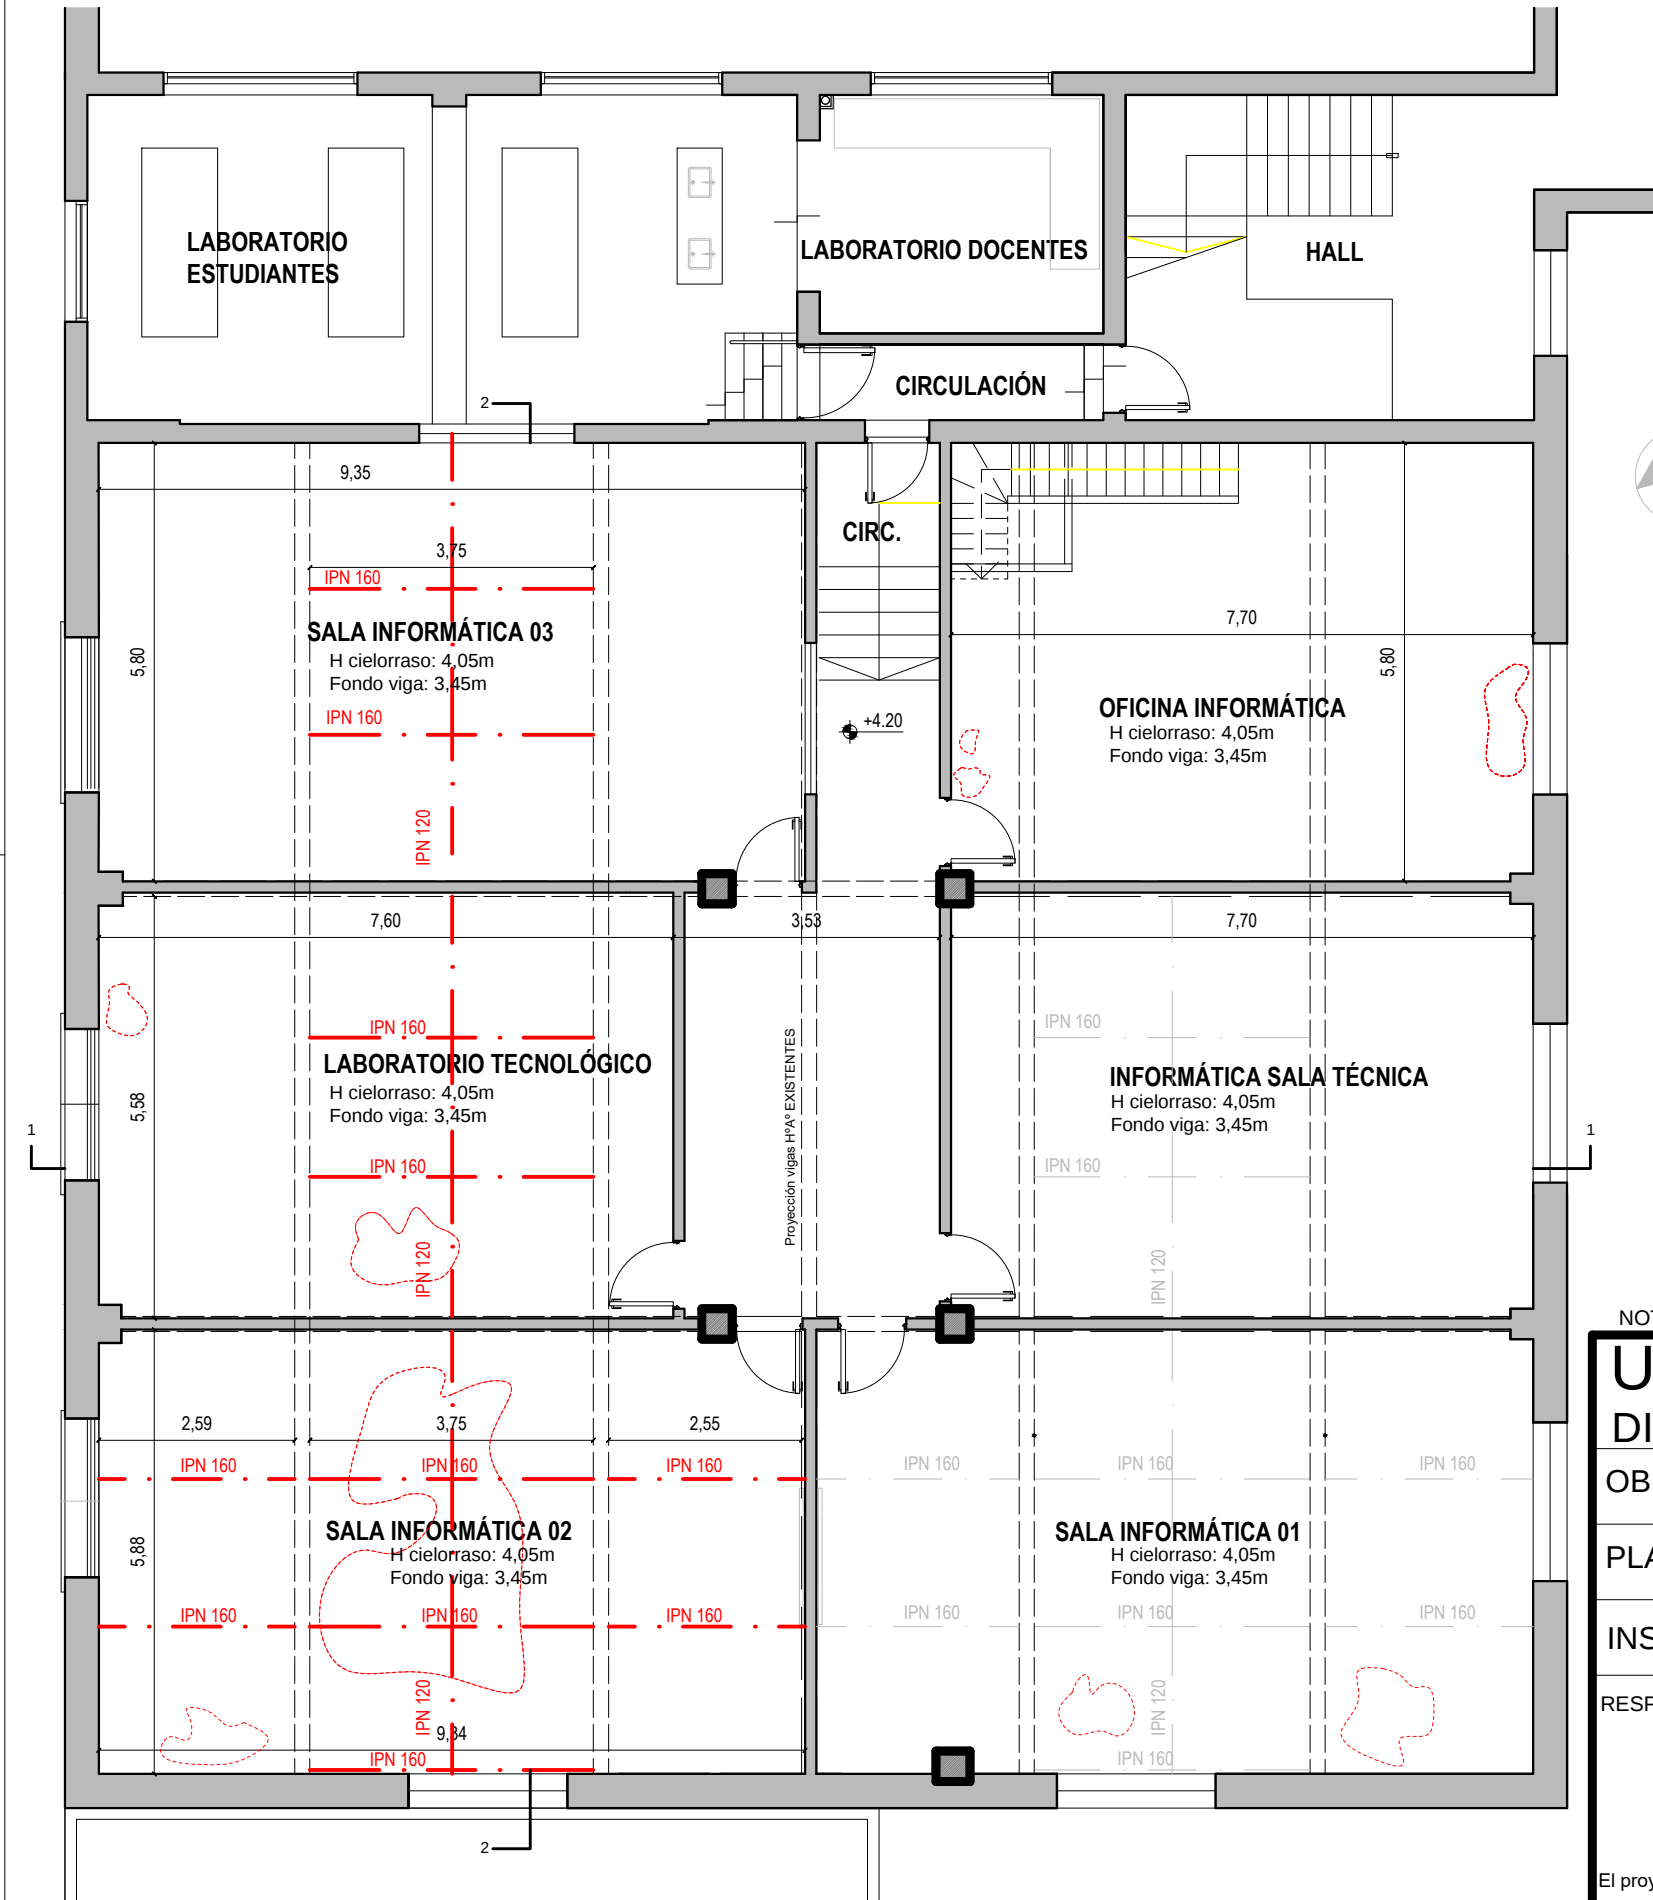

REFERENCIAS

ESTRUCTURAS H°A° - EXISTENTES

MAMPOSTERIAS DE LADRILLOS COMUNES - EXISTENTES

SECTORES CIELORRASOS DESPRENDIDOS - TRATAMIENTO Y REPARACION A EJECUTAR S/. PETP

REFUERZOS METÁLICOS - EXISTENTES

REFUERZOS METÁLICOS (INCLUYEN ANCLAJES Y TRATAMIENTO PARA CONTACTO CON ESTRUCTURAS EXISTENTES) - A EJECUTAR S/. PETP

NOTA: TODAS LAS MEDIDAS SE VERIFICARAN EN OBRA

UNIVERSIDAD NACIONAL DEL LITORAL

DIRECCION DE CONSTRUCCIONES UNIVERSITARIAS






OBRA: SEGUNDA ETAPA REFUERZOS EN LOSAS

PLANO: PLANTA A INTERVENIR

INSTITUTO: ESCUELA INDUSTRIAL SUPERIOR

RESPONSABLE PROYECTO: DIRECCION DE CONSTRUCCIONES

ARCHIVO	REEMP. PLANO
FECHA: AGOSTO 2026	ESCALA:
PLANO N°: ARQ_01	EXPEDIENTE N°: REC-1302359-26

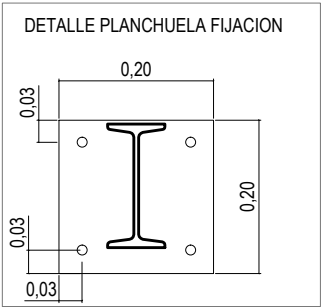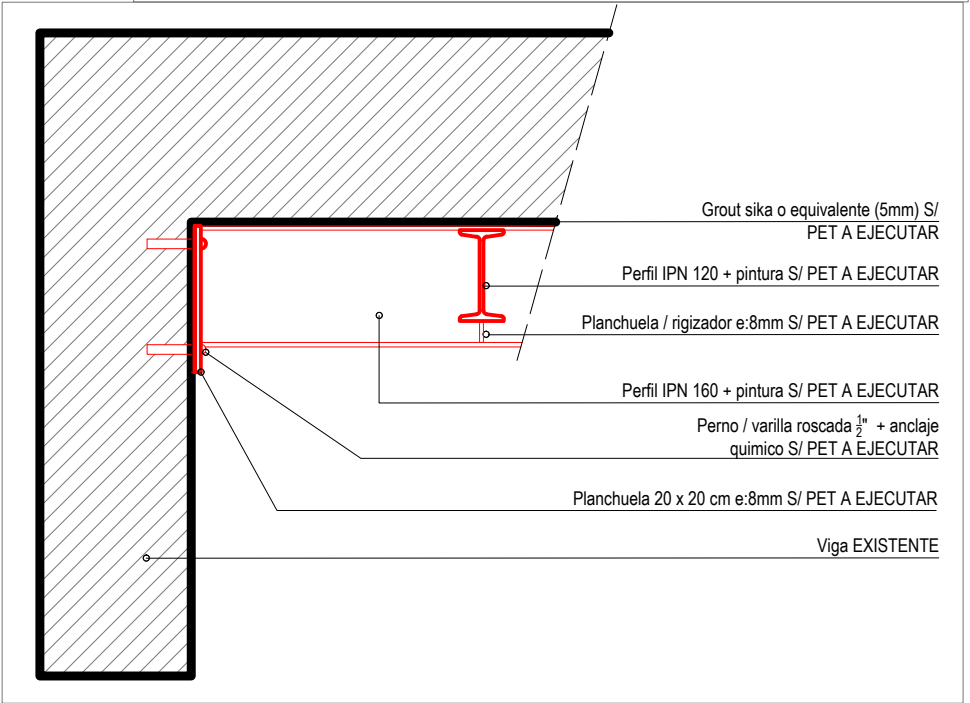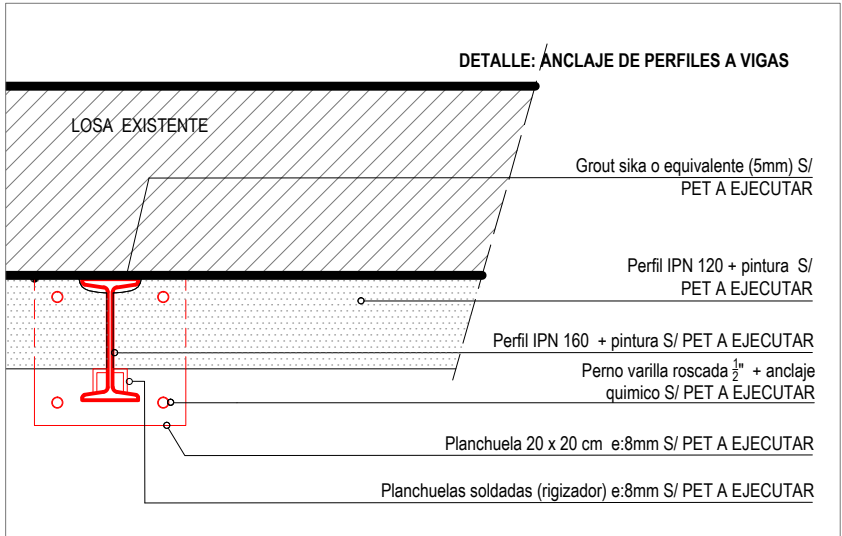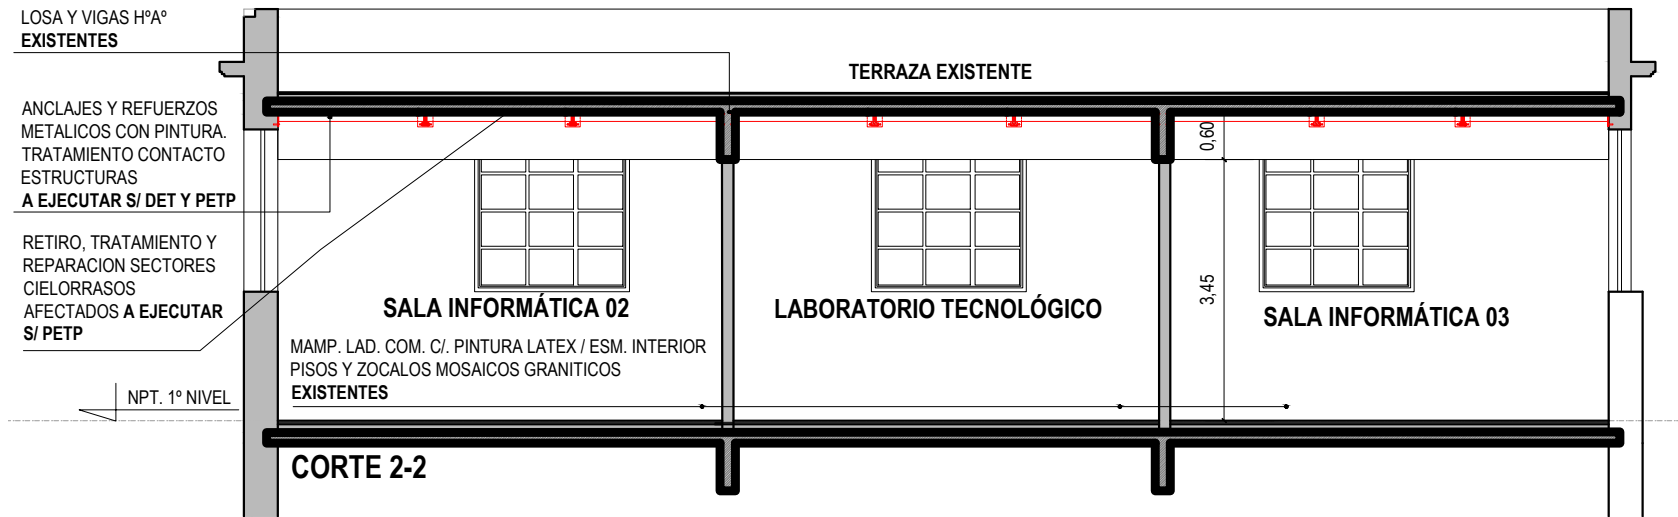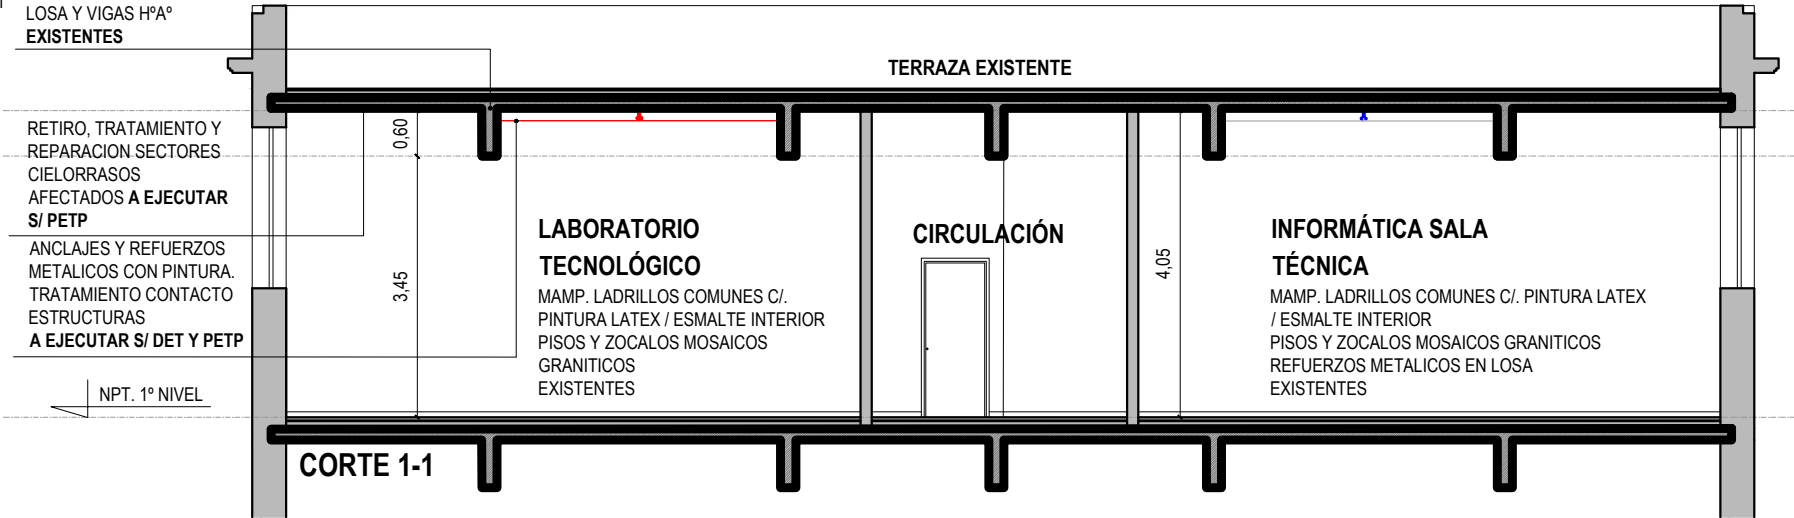

NOTA: TODAS LAS MEDIDAS SE VERIFICARAN EN OBRA

UNIVERSIDAD NACIONAL DEL LITORAL

DIRECCION DE CONSTRUCCIONES UNIVERSITARIAS

OBRA: SEGUNDA ETAPA REFUERZOS EN LOSAS

PLANO: CORTES 1-1 / 2-2 Y DETALLES

INSTITUTO: ESCUELA INDUSTRIAL SUPERIOR

RESPONSABLE PROYECTO: DIRECCION DE CONSTRUCCIONES

ARCHIVO	REEMP. PLANO
FECHA: AGOSTO 2026	ESCALA:
PLANO N°: ARQ_02	EXPEDIENTE N°: REC-1302359-26

El proyecto cumple con la Ley N° 22.431; Decreto 914/97 y Art. 1º de la Ley 25.573.