



FACHADA

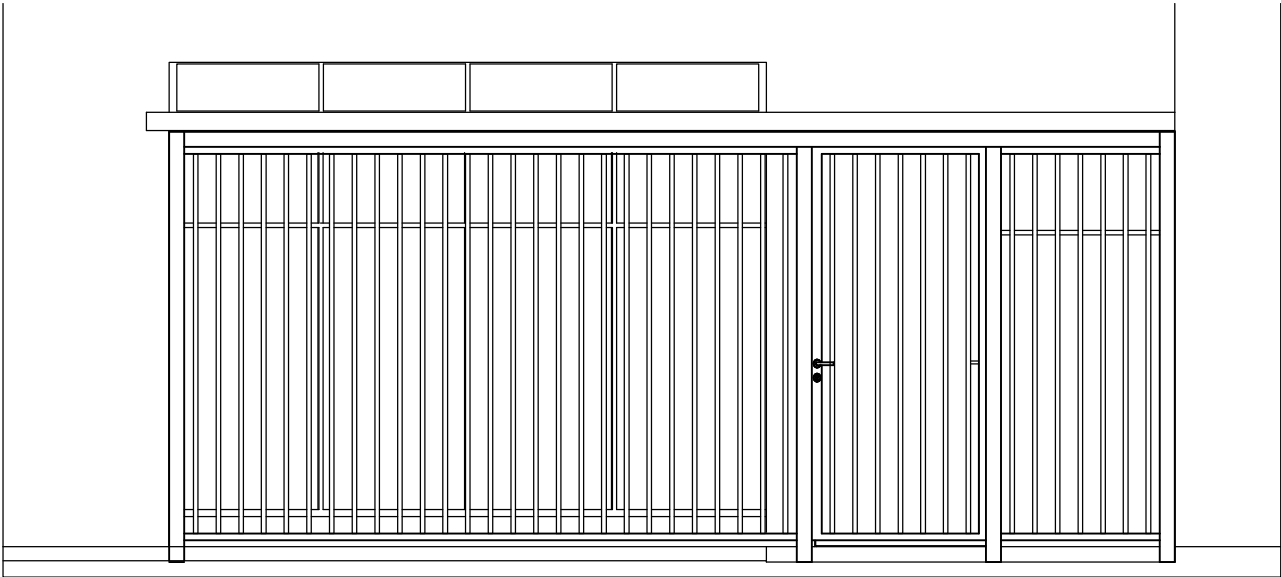

DETALLE DE REJA

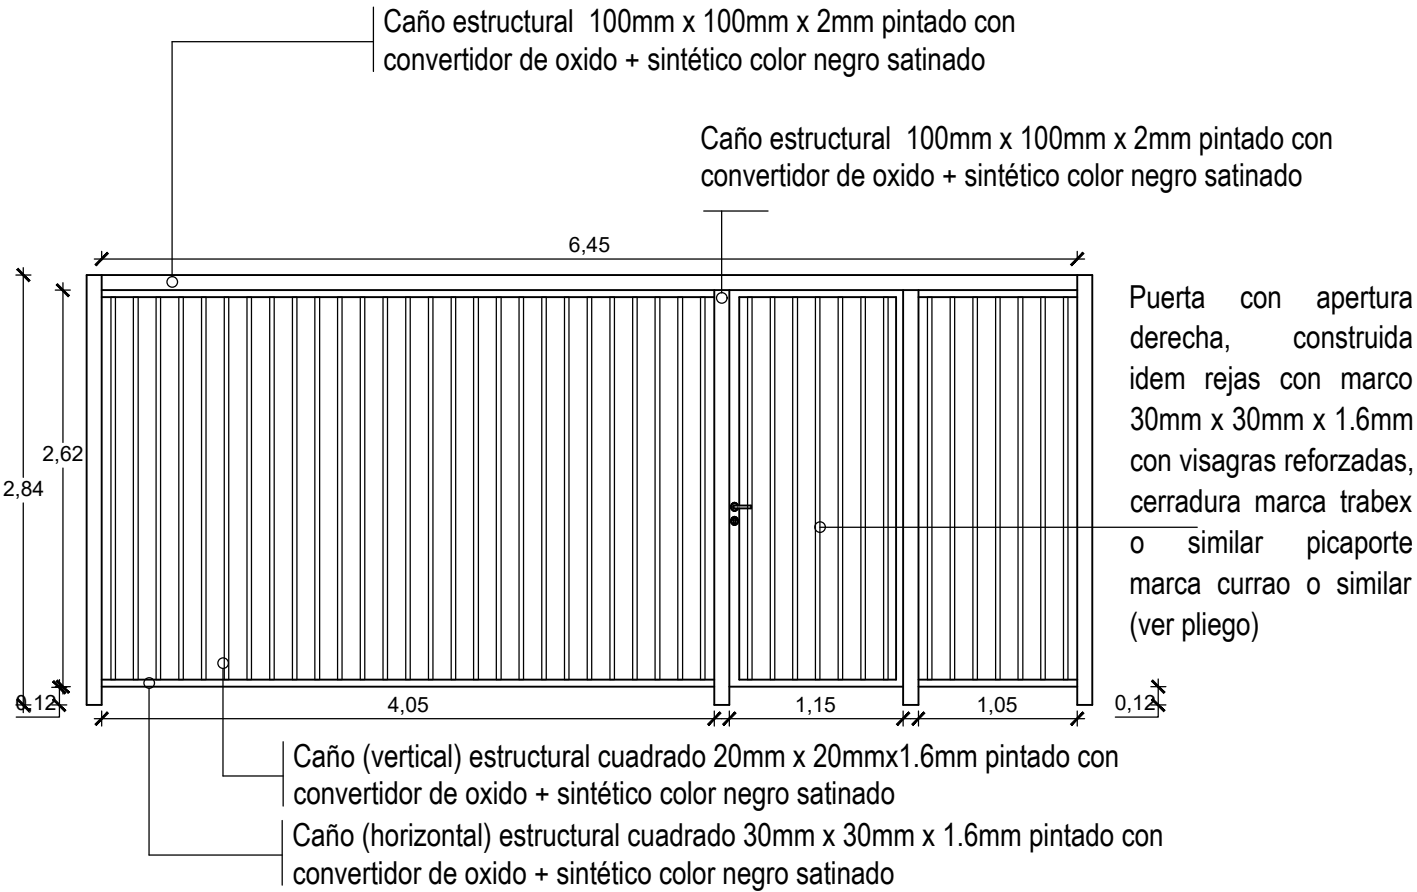

Verificar medidas en Obra.

UNIVERSIDAD NACIONAL DEL LITORAL DIRECCION DE OBRAS Y SERVICIOS CENTRALIZADOS PROGRAMA DE PLANIFICACION EDILICIA	UNL	EXPEDIENTE N° REC-1294441-26
		FECHA AGOSTO 2026
		ARCHIVO
OBRA: CERRAMIENTO METALICO FRENTE EDIFICIO SABATO	PPE	ESCALA 1.50
PLANO: FACHADA / DETALLE DE REJA		PLANO N° 03