

CIUDAD UNIVERSITARIA / Pavimento intertrabado en calles sector Este -CU

PLANO UBICACION GENERAL / Sector a intervenir




SECTOR DE INTERVENCION



UNIVERSIDAD
NACIONAL DEL LITORAL

IMAGENES ILUSTRATIVAS PROYECTO / Sector a intervenir

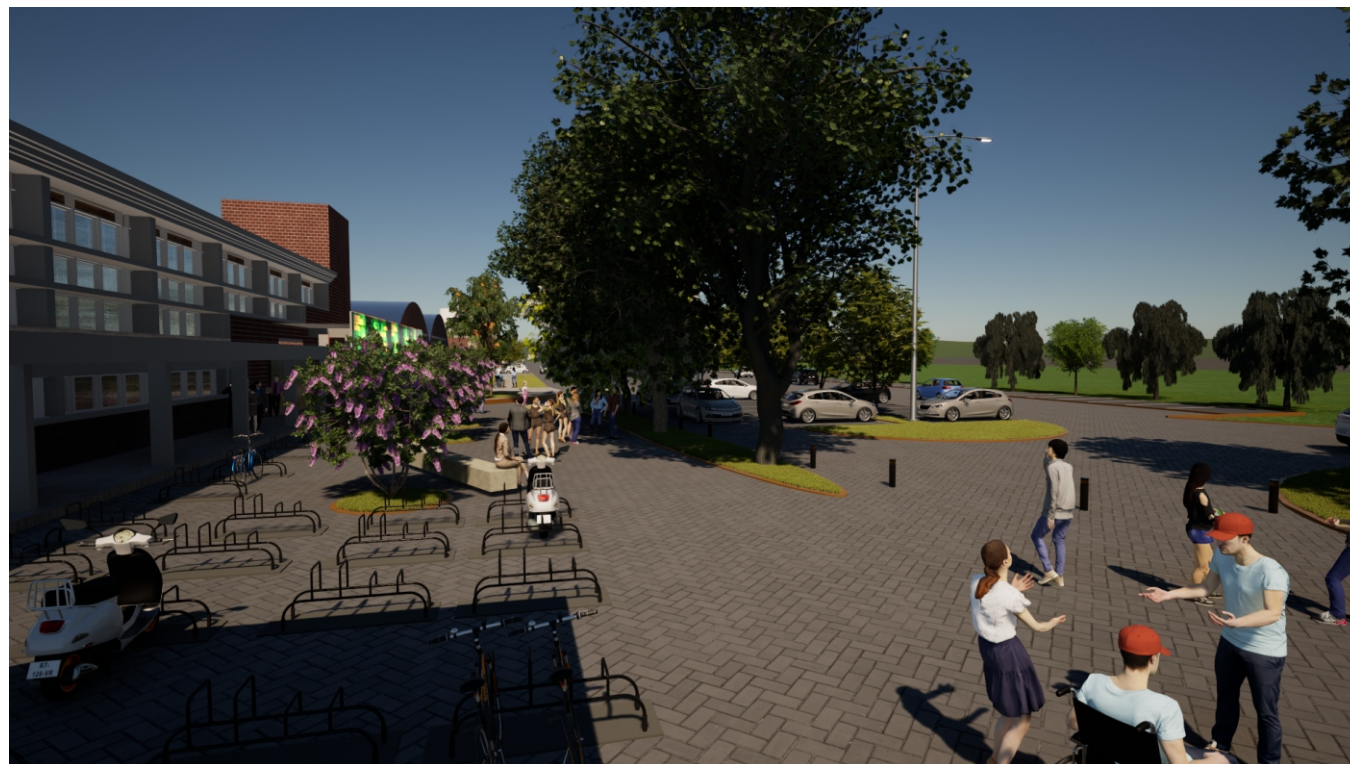

AREA DE INTERVENCION /



6143	M2 CALLES PAVIMENTO INTERTRABADO
4010	M2 ESTACIONAMIENTO LOSETAS CRIBADAS
325	DÁRSENAS PARA AUTOMÓVILES
150	UNIDADES DE BICICLETAS / MOTOS

DATOS DE LA OBRA /

LICITACION PUBLICA N°01/26 DOSC-DCU

Objeto: PAVIMENTO INTERTRABADO EN CALLES SECTOR ESTE – CU

Expediente REC-1276861-26

FECHA APERTURA: 12/08/26. 11 Hs.

DATOS APERTURA: <https://www.unl.edu.ar/institucional/convocatorias-abiertas-obra-publica/>

TAREAS A REALIZAR:

TRABAJOS PRELIMINARES

DEMOLICIONES Y RETIROS

MOVIMIENTOS DE SUELOS

BASES Y SUB BASES RDC

PROVISIÓN Y COLOCACIÓN ADOQUINES INTERTRABADOS HORMIGÓN

PROVISIÓN Y COLOCACIÓN DE LOSETAS CRIBADAS HORMIGÓN

VIGAS DE CONTENCIÓN

CORDONES



PRESUPUESTO OFICIAL:

\$ 1.386.978.322, 44



**UNIVERSIDAD
NACIONAL DEL LITORAL**


DETALLES DE LA OBRA /

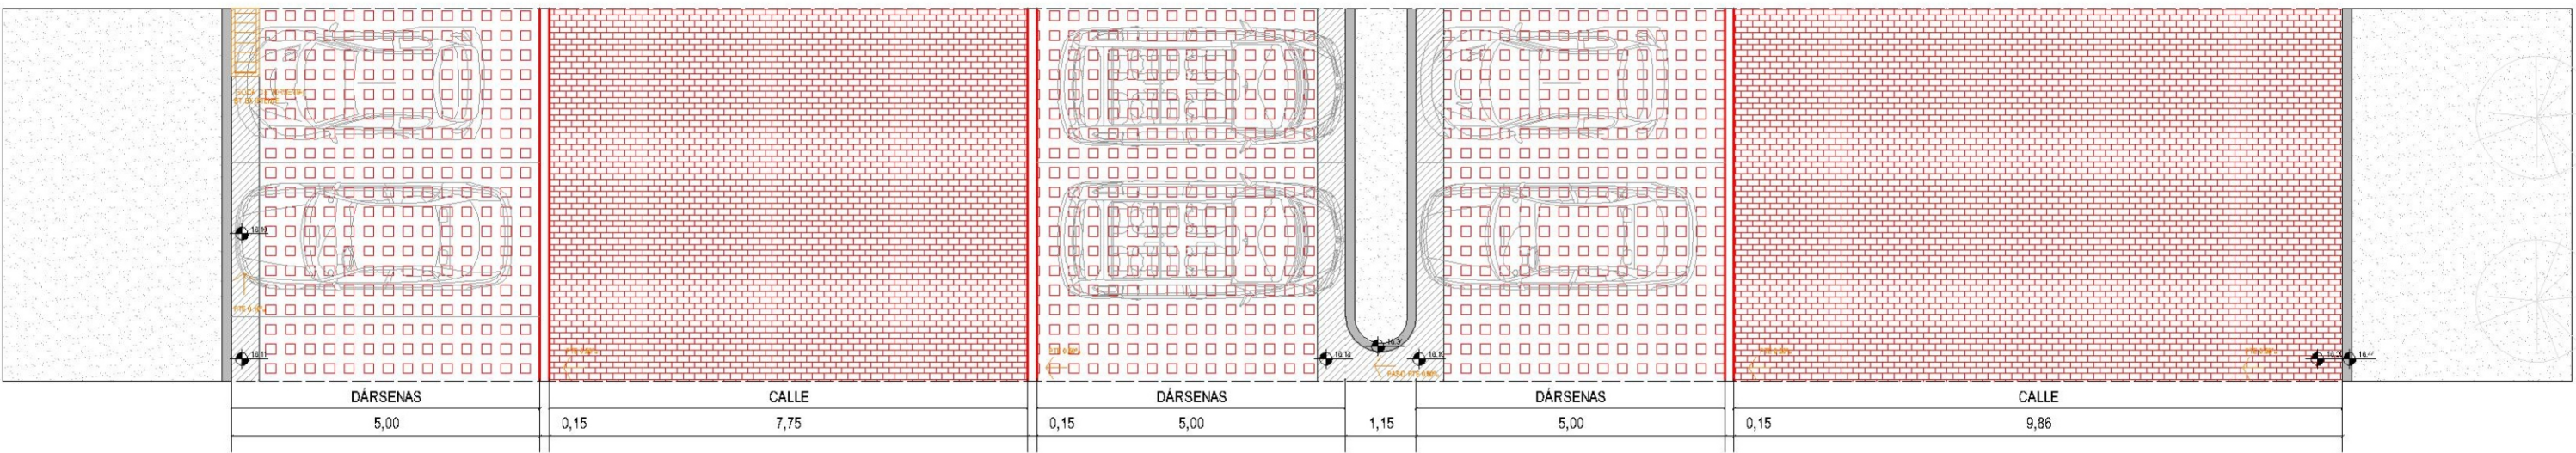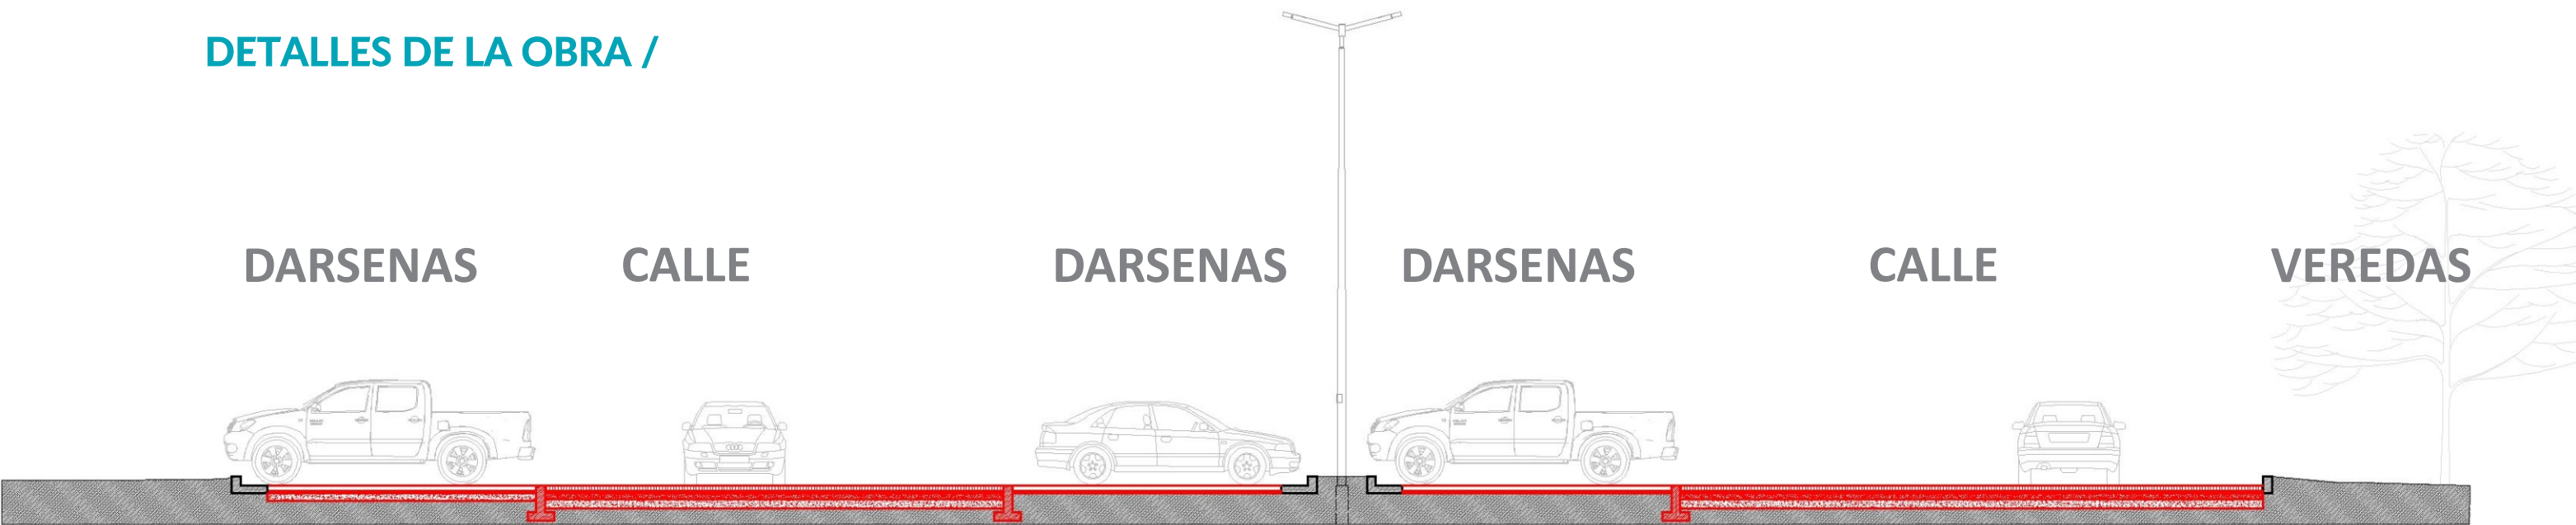

Adoquín intertrabado



Losetas cribadas

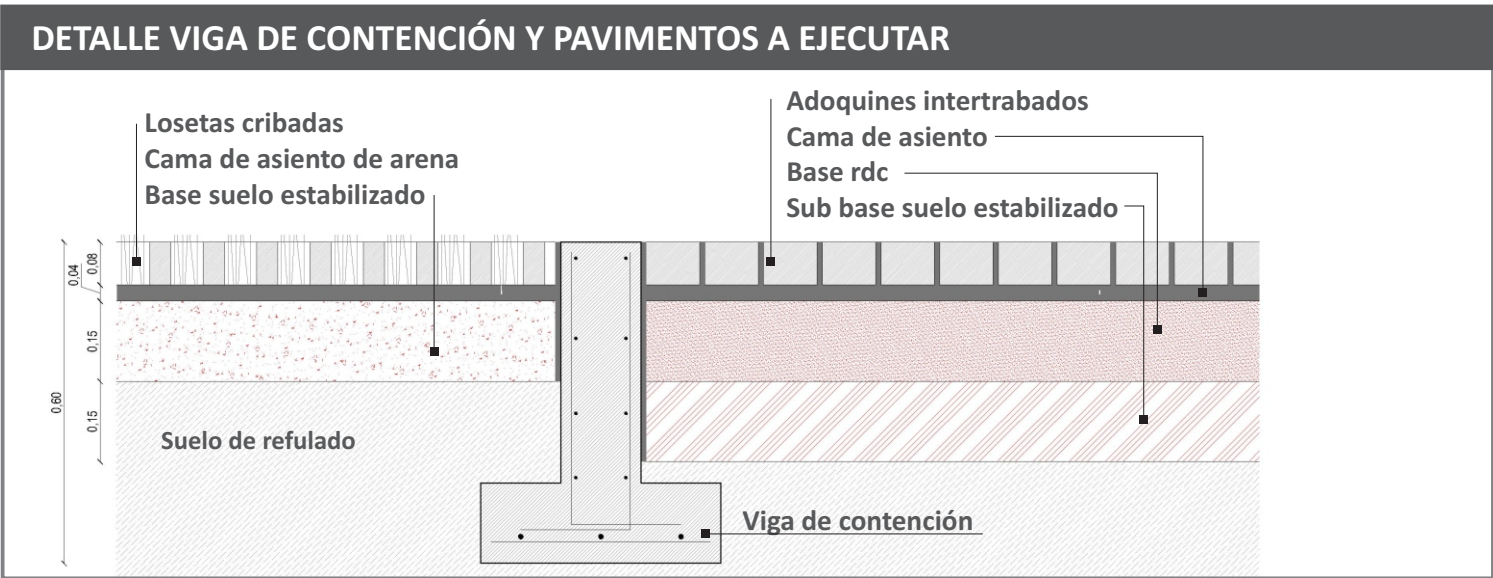

UNIVERSIDAD
NACIONAL DEL LITORAL