



PLANTA 1º PISO - FACULTAD DE CIENCIAS ECONÓMICAS - UNIVERSIDAD NACIONAL DEL LITORAL

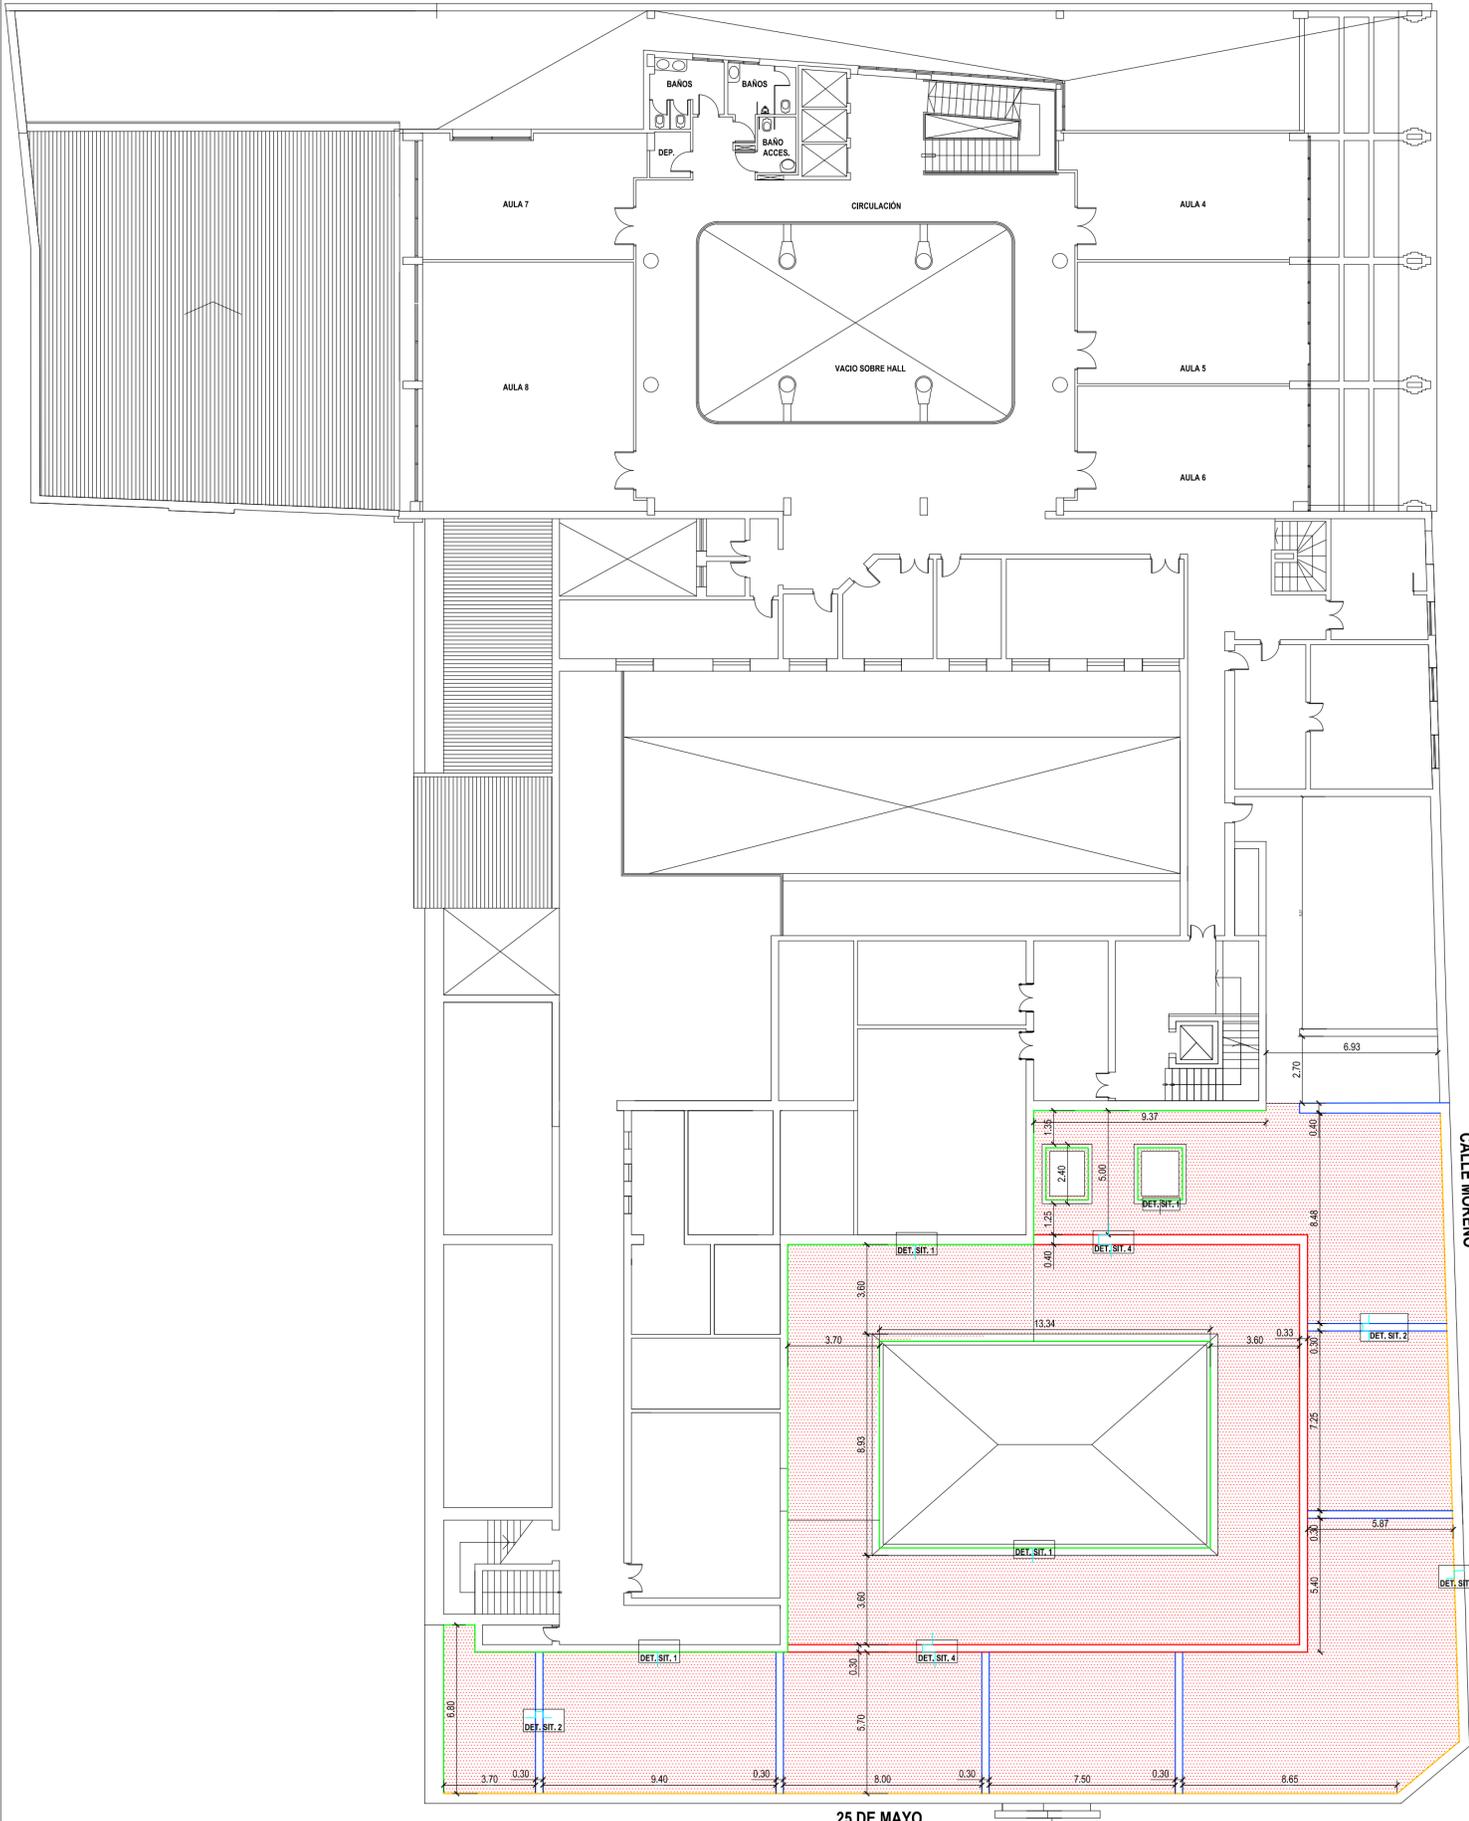


REFERENCIAS:

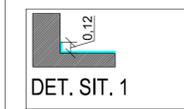


DET. SIT. 1

DETALLE SITUACIÓN 1:
Encuentro Cubierta con Cerramientos

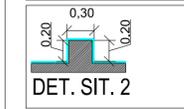


DET. SIT. 2

DETALLE SITUACIÓN 2:

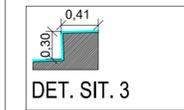

DET. SIT. 3

DETALLE SITUACIÓN 3:
Cargas Perimetrales

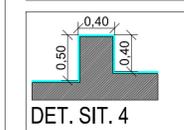

DET. SIT. 4

DETALLE SITUACIÓN 4:



SUPERFICIE A IMPERMEABILIZAR

NOTA ACLARATORIA: TODAS LAS MEDIDAS SON APROXIMADAS - PUEDEN SUFRIR PEQUEÑAS VARIACIONES POR LO CUAL EL CÓMPUTO DEFINITIVO QUEDA SUJETO AL CÁLCULO QUE LA EMPRESA DEBERÁ REALIZAR EN UNA VISITA DE OBRA. (NO OBLIGATORIA)



NOTA: TODAS LAS MEDIDAS SE VERIFICARAN EN OBRA

UNIVERSIDAD NACIONAL DEL LITORAL
DIRECCION DE CONSTRUCCIONES UNIVERSITARIAS
OBRA: IMPERMEABILIZACIÓN TERRAZAS EDIFICIO HISTÓRICO

PLANO: TERRAZAS A IMPERMEABILIZAR

INSTITUTO: FACULTAD DE CIENCIAS ECONOMICAS		EXPEDIENTE: REC-1012023-19	
RESPONSABLE PROYECTO: DIRECCION DE CONSTRUCCIONES	archivo:	FECHA: DICIEMBRE 2019	ESCALA: 1:50
	reemplaza plano:	PLANO N°: A-01	ARCHIVO N°:

El proyecto cumple con la Ley N° 22.431, Decreto 914/97 y Art. 1° de la Ley 25.573.