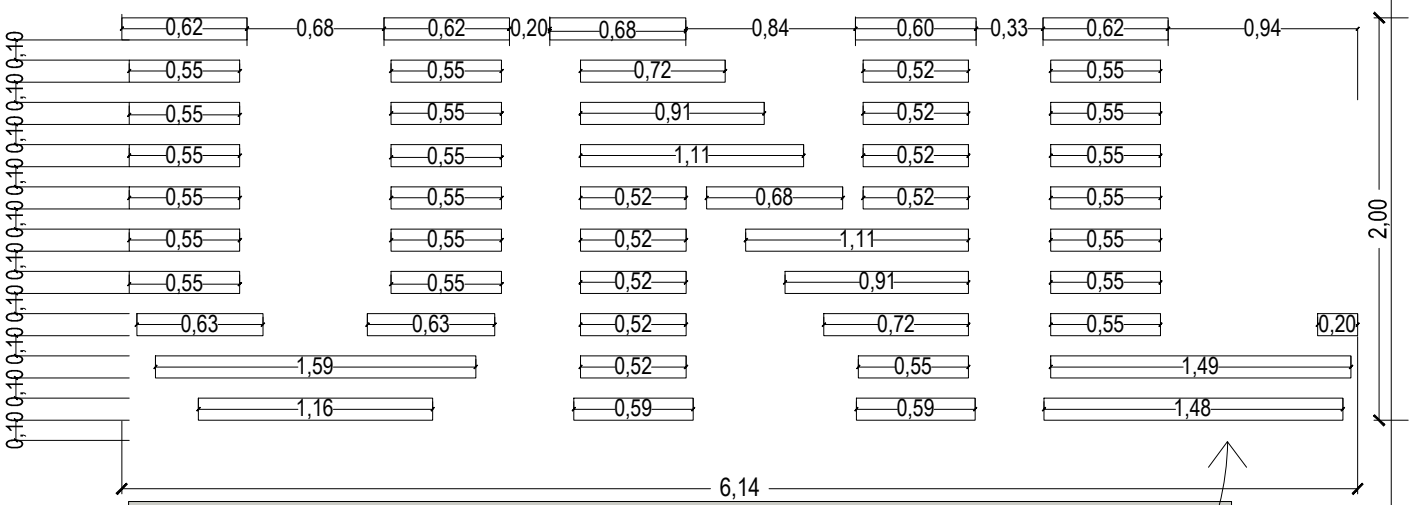

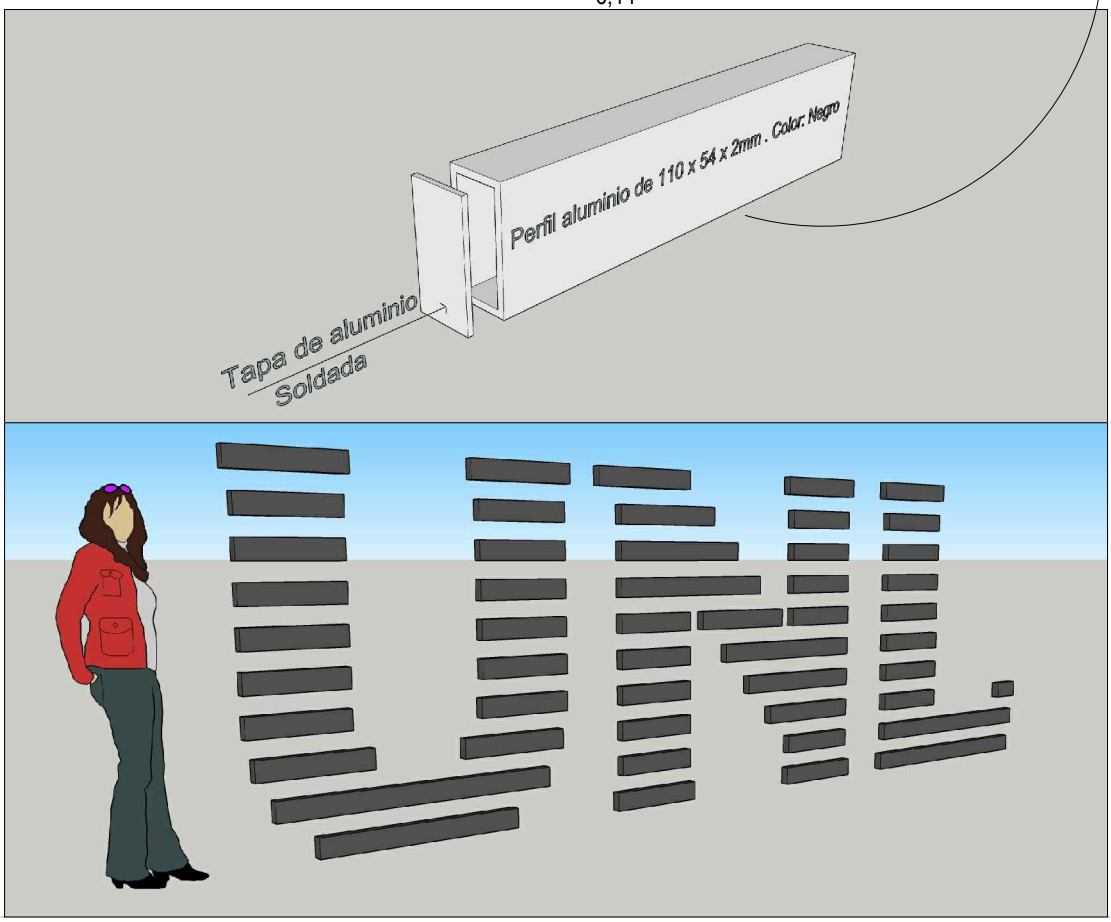

UNIVERSIDAD NACIONAL DEL LITORAL

DIRECCION DE CONSTRUCCIONES UNIVERSITARIAS

OBRA: ISOLOGO TORRE UNL

PLANO: DETALLE ISOLOGO

LOCALIZACION: Calle 9 de Julio 3563 entre Bv. Pellegrini y Calle Cádido Pujato
Santa Fe - Dto La Capital - Santa Fe | Lat 31°38'2.65"S Long 60°42'21.52"O

RESPONSABLE PROYECTO: DIRECCION DE CONSTRUCCIONES	archivo:	reemplaza plano:
	FECHA:	ESCALA: 1:50/75
	PLANO N°: **02**	EXPEDIENTE N°:

El proyecto cumple con la Ley Nº 22.431; Decreto 914/97 y Art. 1º de la Ley 25.573.