




Colonias biológicas a tratar con cloruro de benzalconio.

Pintura en zocalo y balaustradas de patios ingleses


Reposición de revocos y aplicación de material simil piedra

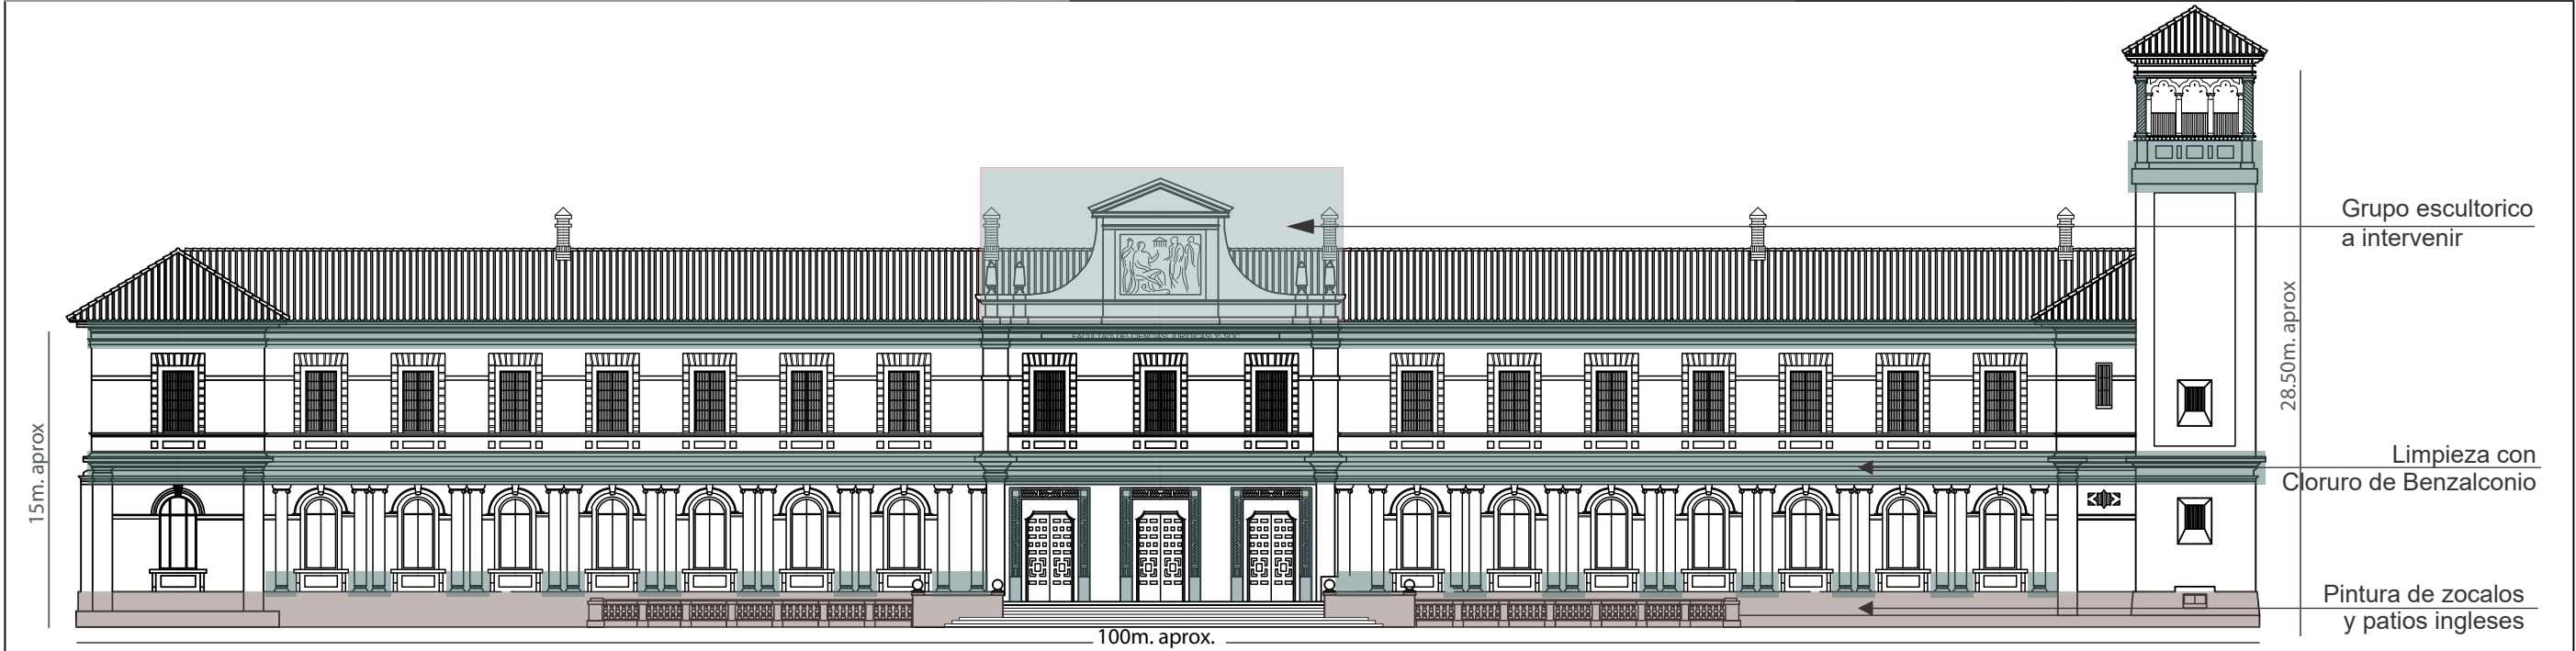

Grupo escultórico a intervenir

Limpieza con Cloruro de Benzalconio

Pintura de zocalos y patios ingleses

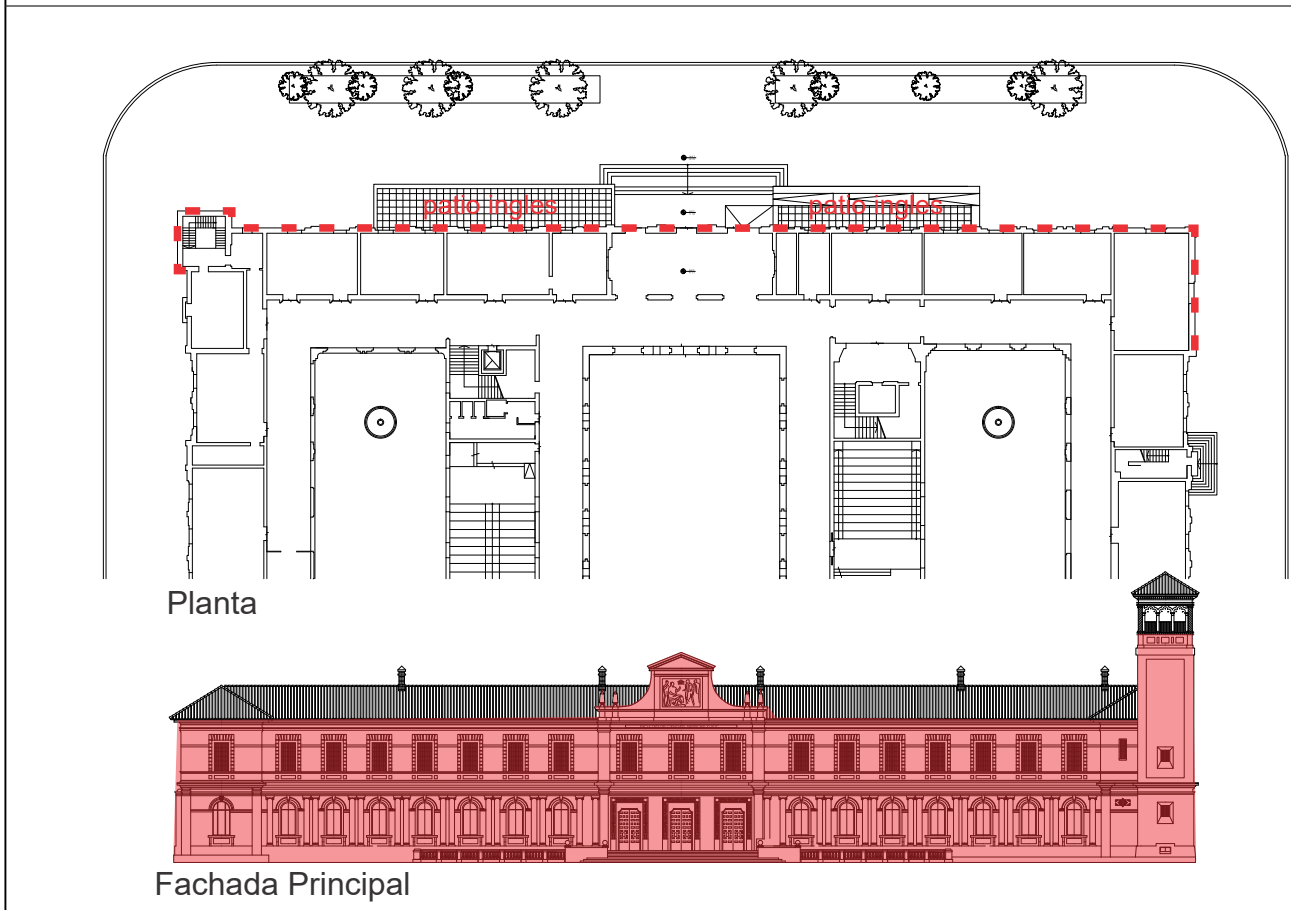

Planta

Fachada Principal

Sector de Intervención



Hidrolavado e Hidrofugado en Toda la Fachada y laterales indicados

UNIVERSIDAD NACIONAL DEL LITORAL DIRECCION DE OBRAS Y SERVICIOS CENTRALIZADOS PROGRAMA DE PLANIFICACION EDILICIA	UNL	EXPEDIENTE N°
		FECHA JULIO 2019
OBRA: LIMPIEZA FACHADA DE FACULTAD DE CIENCIAS JURIDICAS Y SOCIALES	PPE	ESCALA sin escala
PLANO: ESQUEMA DE TAREAS A EJECUTAR		PLANO N° 01