


UBICACIÓN DE LA OBRA PRIMER PISO FADU

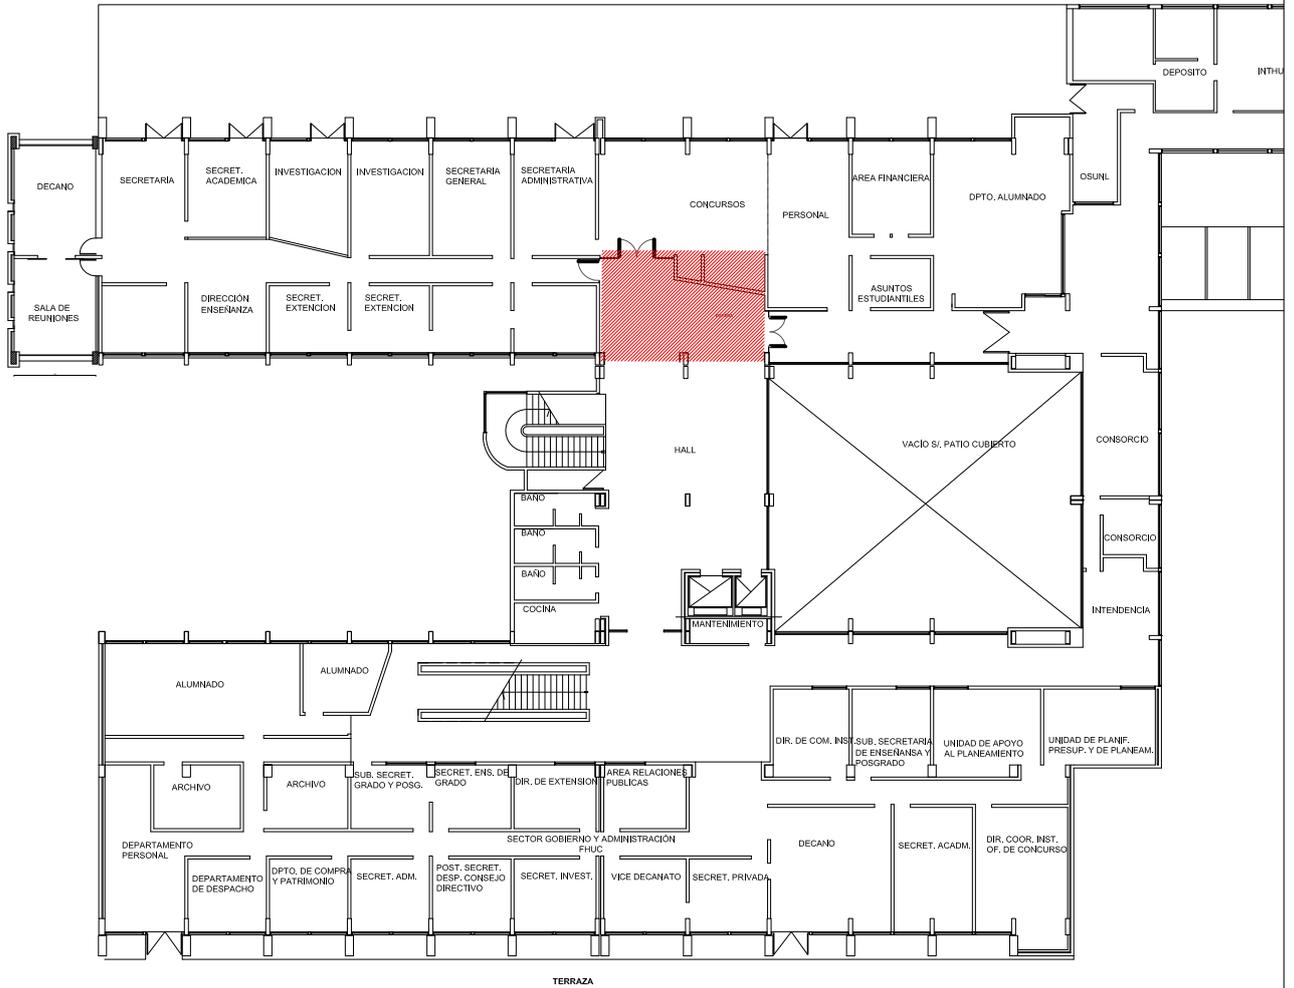



UNIVERSIDAD NACIONAL DEL LITORAL
DIRECCIÓN DE OBRAS Y SERVICIOS CENTRALIZADOS

PROGRAMA DE PLANIFICACIÓN EDILICIA

OBRA: PUESTA EN VALOR SECTOR PRIMER PISO


PLANO: UBICACIÓN DE LA OBRA PRIMER PISO FADU

UNL	EXPEDIENTE N°
	FECHA FEBRERO 19
	ARCHIVO
PPE	ESCALA
	PLANO N° 01

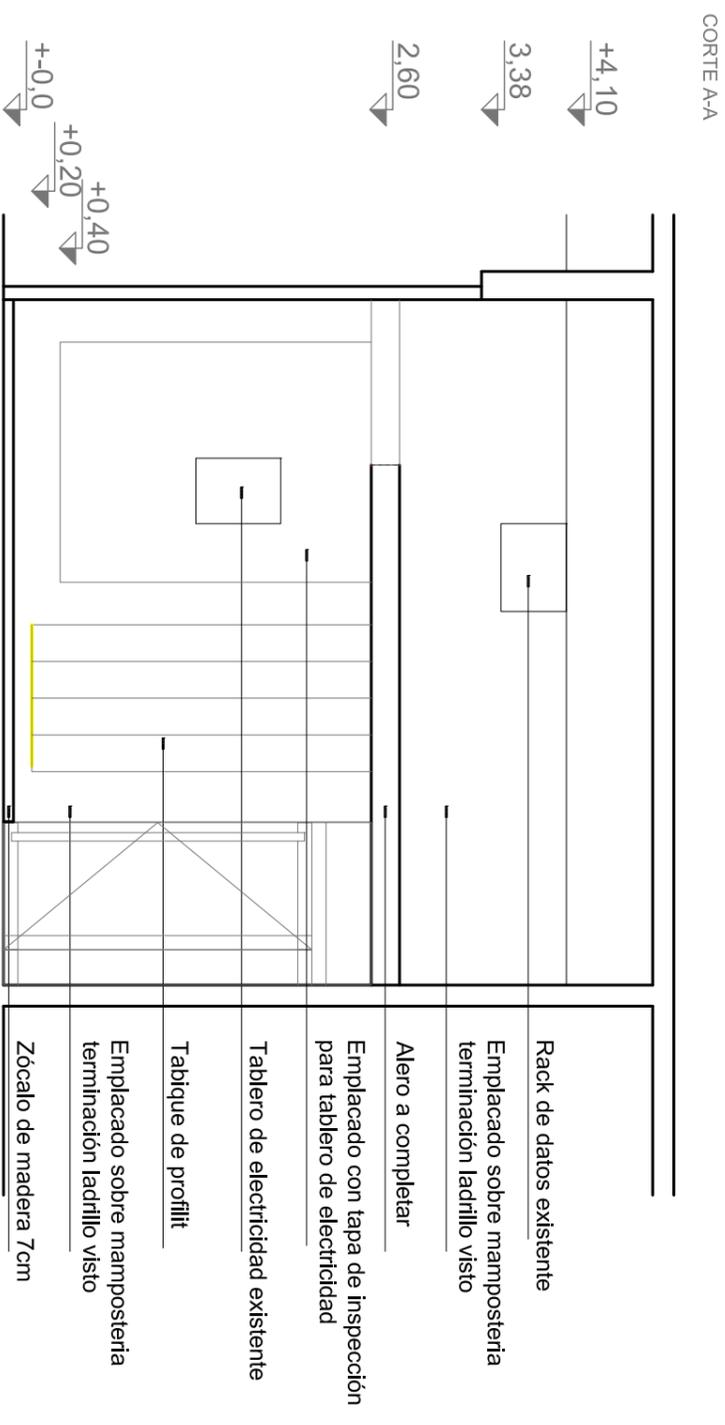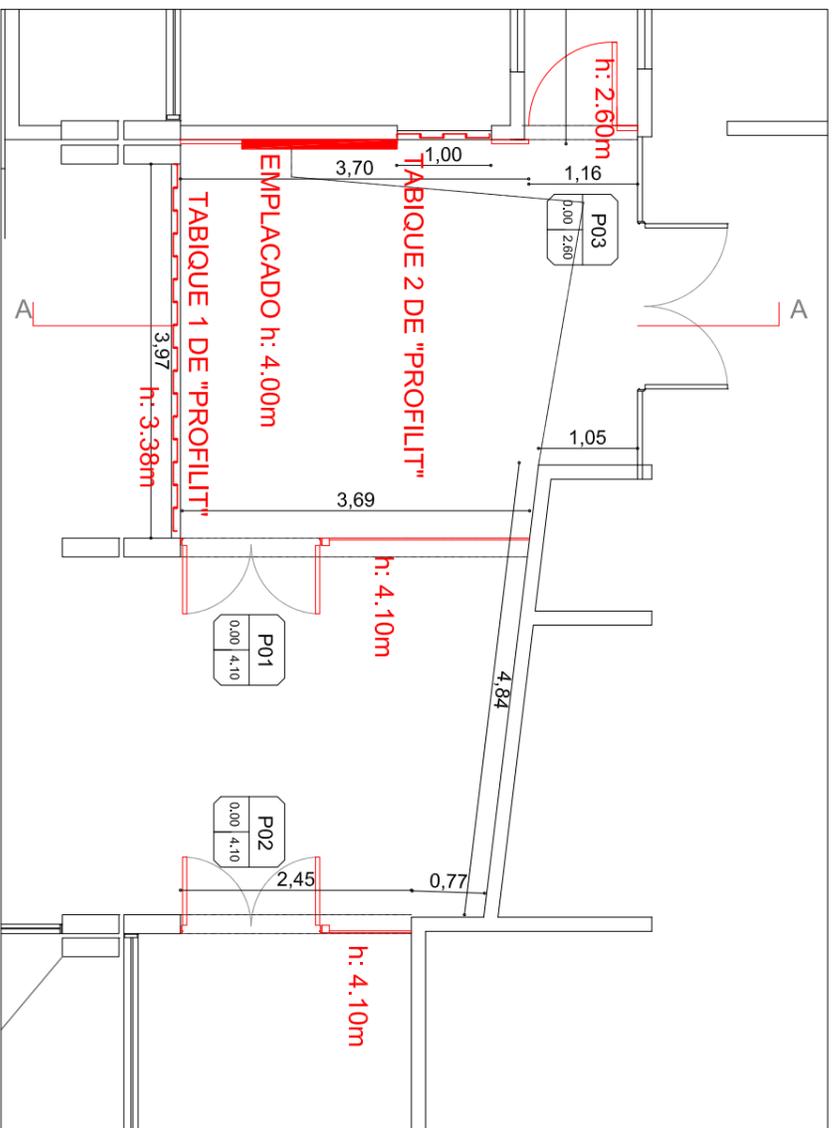


P01	0.00	4.10
------------	------	------

Aluminio Línea Moderna de Aluar o calidad superior
 Color Anodizado
 Cantidad 1

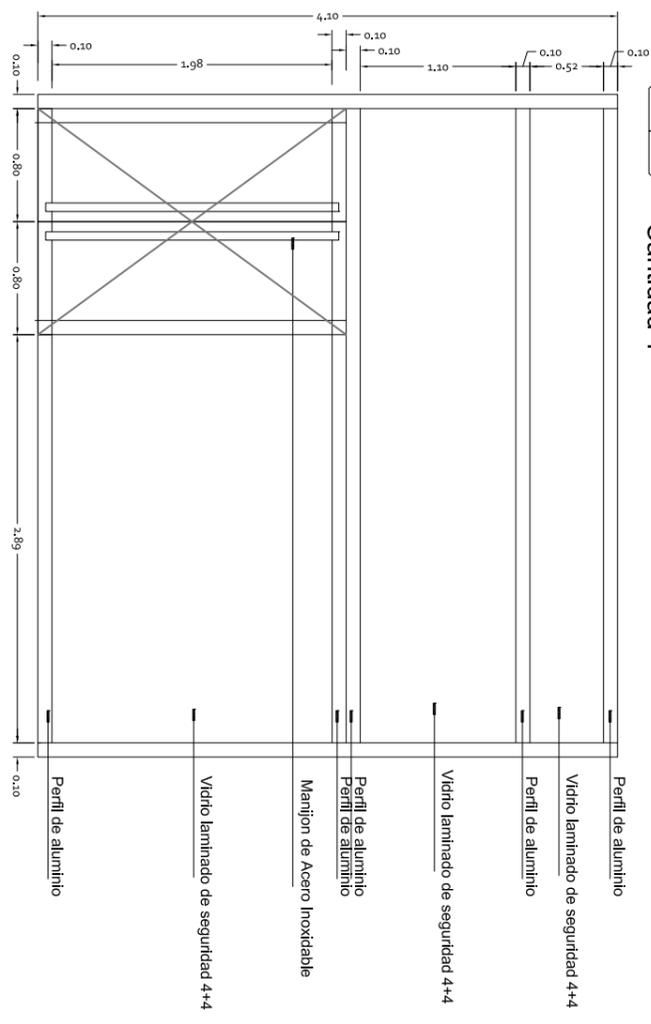


P02	0.00	4.10
------------	------	------

Aluminio Línea Moderna de Aluar o calidad superior
 Color Anodizado
 Cantidad 1

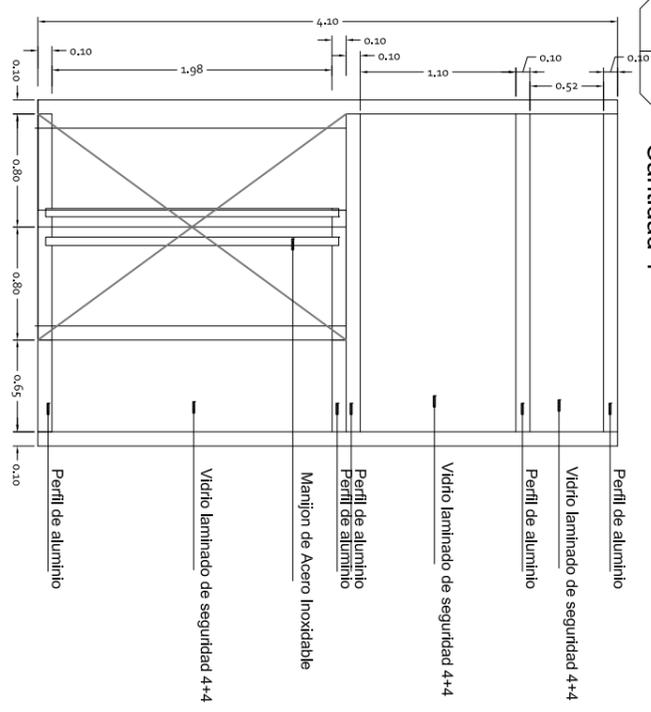


P03	0.00	2.60
------------	------	------

Aluminio Línea Moderna de Aluar o calidad superior
 Color Anodizado
 Cantidad 1

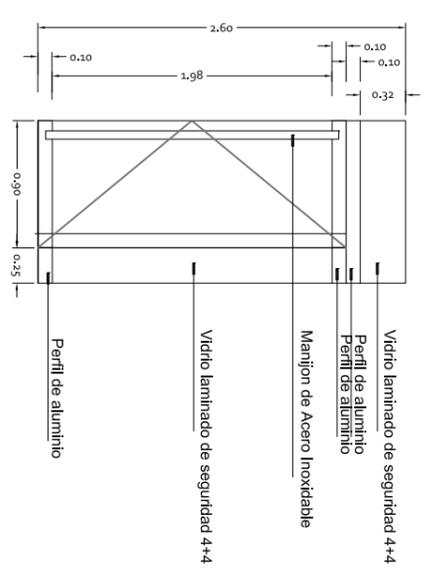


UNIVERSIDAD NACIONAL DEL LITORAL	EXPEDIENTE N°
DIRECCION DE OBRAS Y SERVICIOS CENTRALIZADOS	FECHA
PROGRAMA DE PLANIFICACION EDILICIA	FEBRERO 19
OBRA: PUESTA EN VALOR SECTOR PRIMER PISO	ARCHIVO
PLANO: PROYECTO	ESCALA
	PPE
	PLANO N°
	03

ESQUEMA CIELORRASO

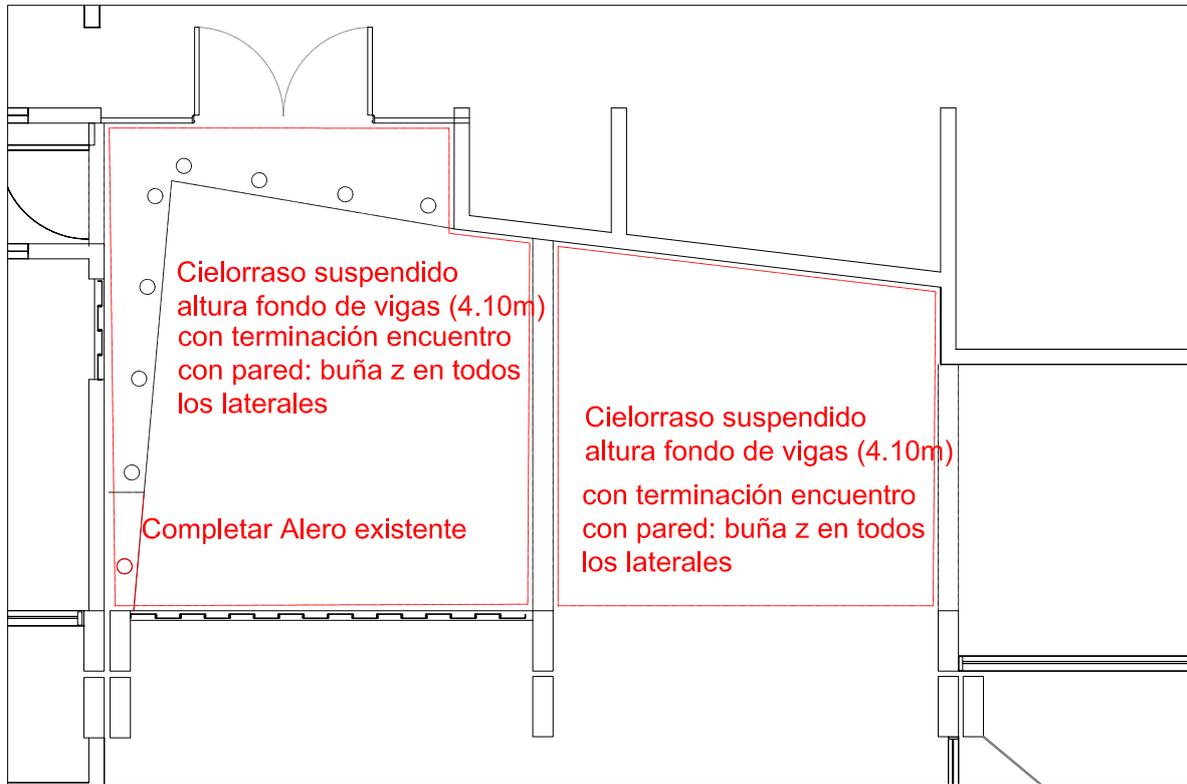

ESQUEMA PISOS

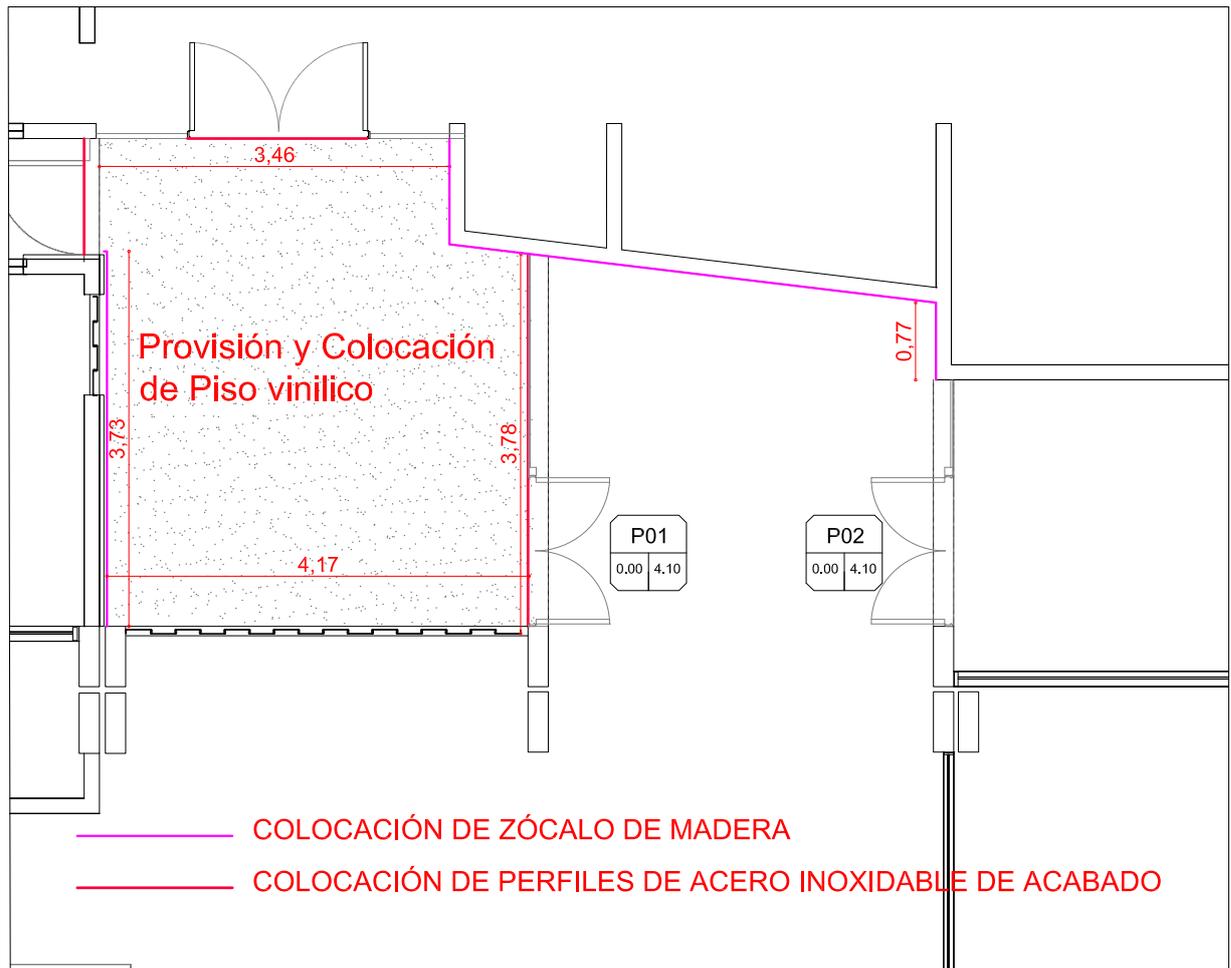

UNIVERSIDAD NACIONAL DEL LITORAL
DIRECCIÓN DE OBRAS Y SERVICIOS CENTRALIZADOS


PROGRAMA DE PLANIFICACIÓN EDILICIA

OBRA: PUESTA EN VALOR SECTOR PRIMER PISO


PLANO: CIELORRASO, PISO Y ZÓCALOS

UNL	EXPEDIENTE N°
	FECHA FEBRERO 19
	ARCHIVO
PPE	ESCALA
	PLANO N° 04


ESQUEMA NUEVOS ARTEFACTOS DE ILUMINACIÓN

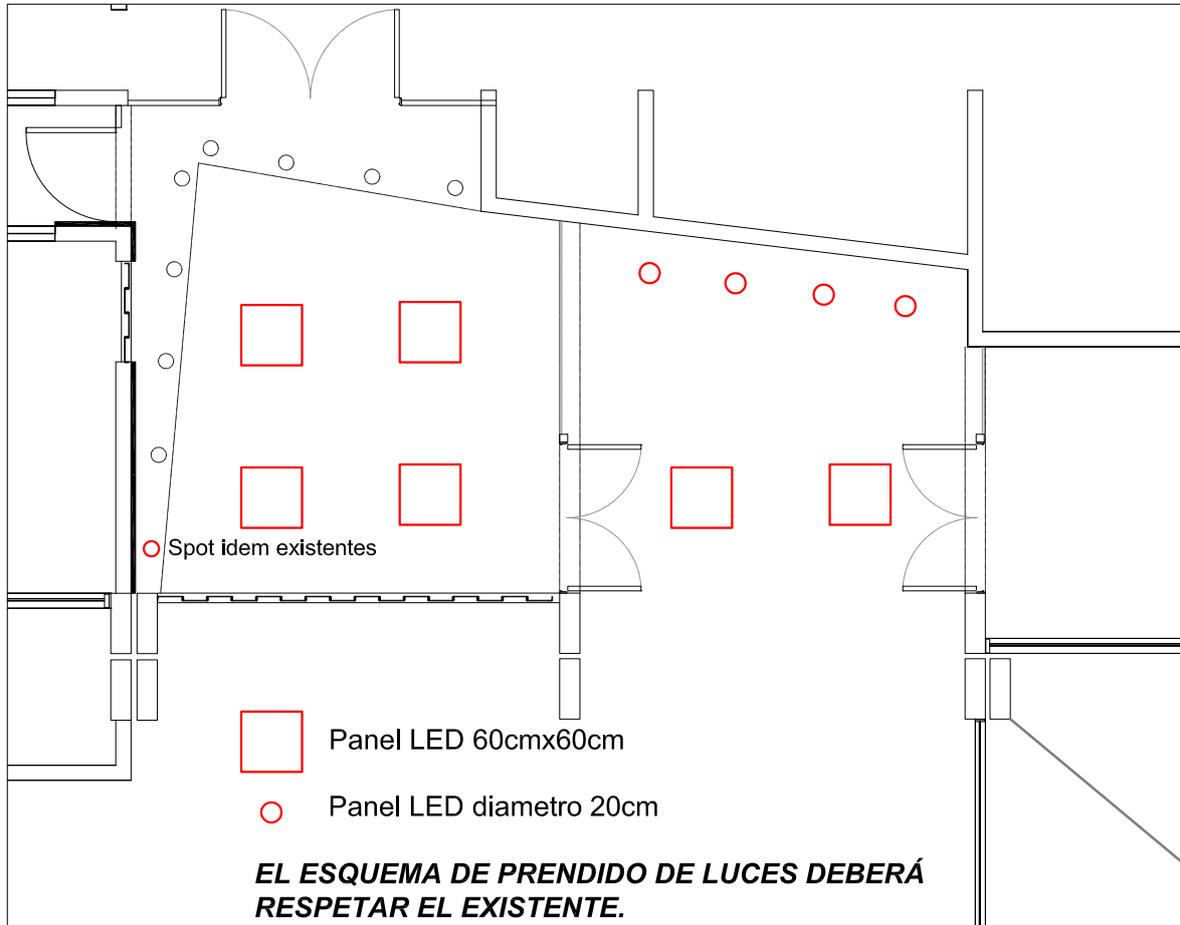

ELECTRICIDAD Y DATOS PARA PUESTO DE RECEPCIÓN

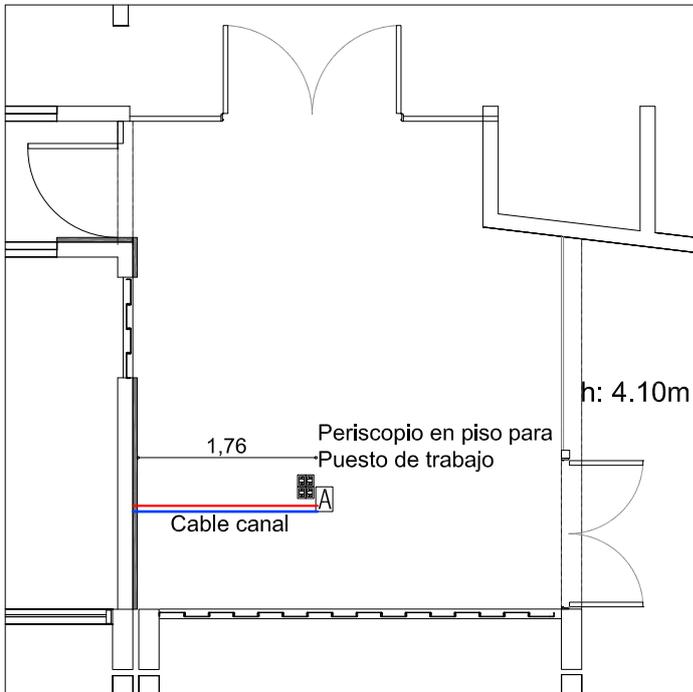

TOMAS DE RED Y ELECTRICOS

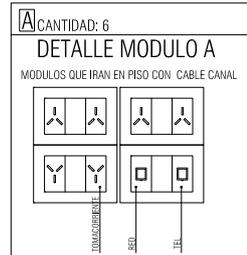

- Cableado de datos y tel desde Rack Existente
- Cableado de electricidad desde tablero existente

UNIVERSIDAD NACIONAL DEL LITORAL
DIRECCIÓN DE OBRAS Y SERVICIOS CENTRALIZADOS


PROGRAMA DE PLANIFICACIÓN EDILICIA

OBRA: PUESTA EN VALOR SECTOR PRIMER PISO

PLANO: ELECTRICIDAD Y DATOS


UNL	EXPEDIENTE N°
	FECHA FEBRERO 19
	ARCHIVO
PPE	ESCALA
	PLANO N° 05

PLANTA 4TO PISO FADU

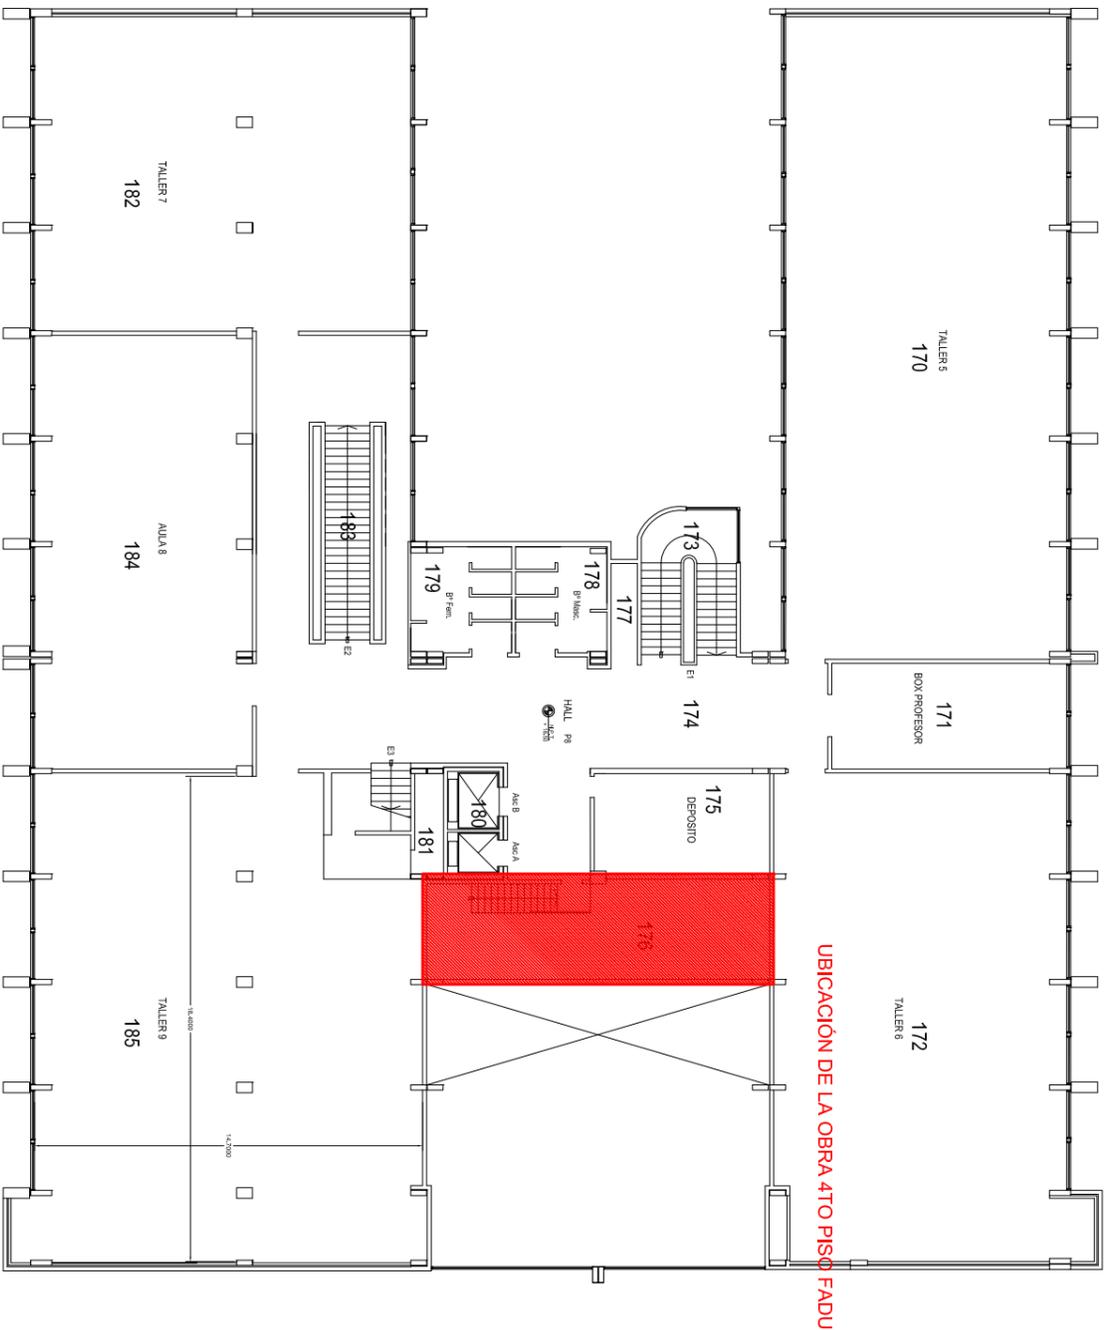



UBICACIÓN DE LA OBRA 4TO PISO FADU

PLANTA BAJA FADU

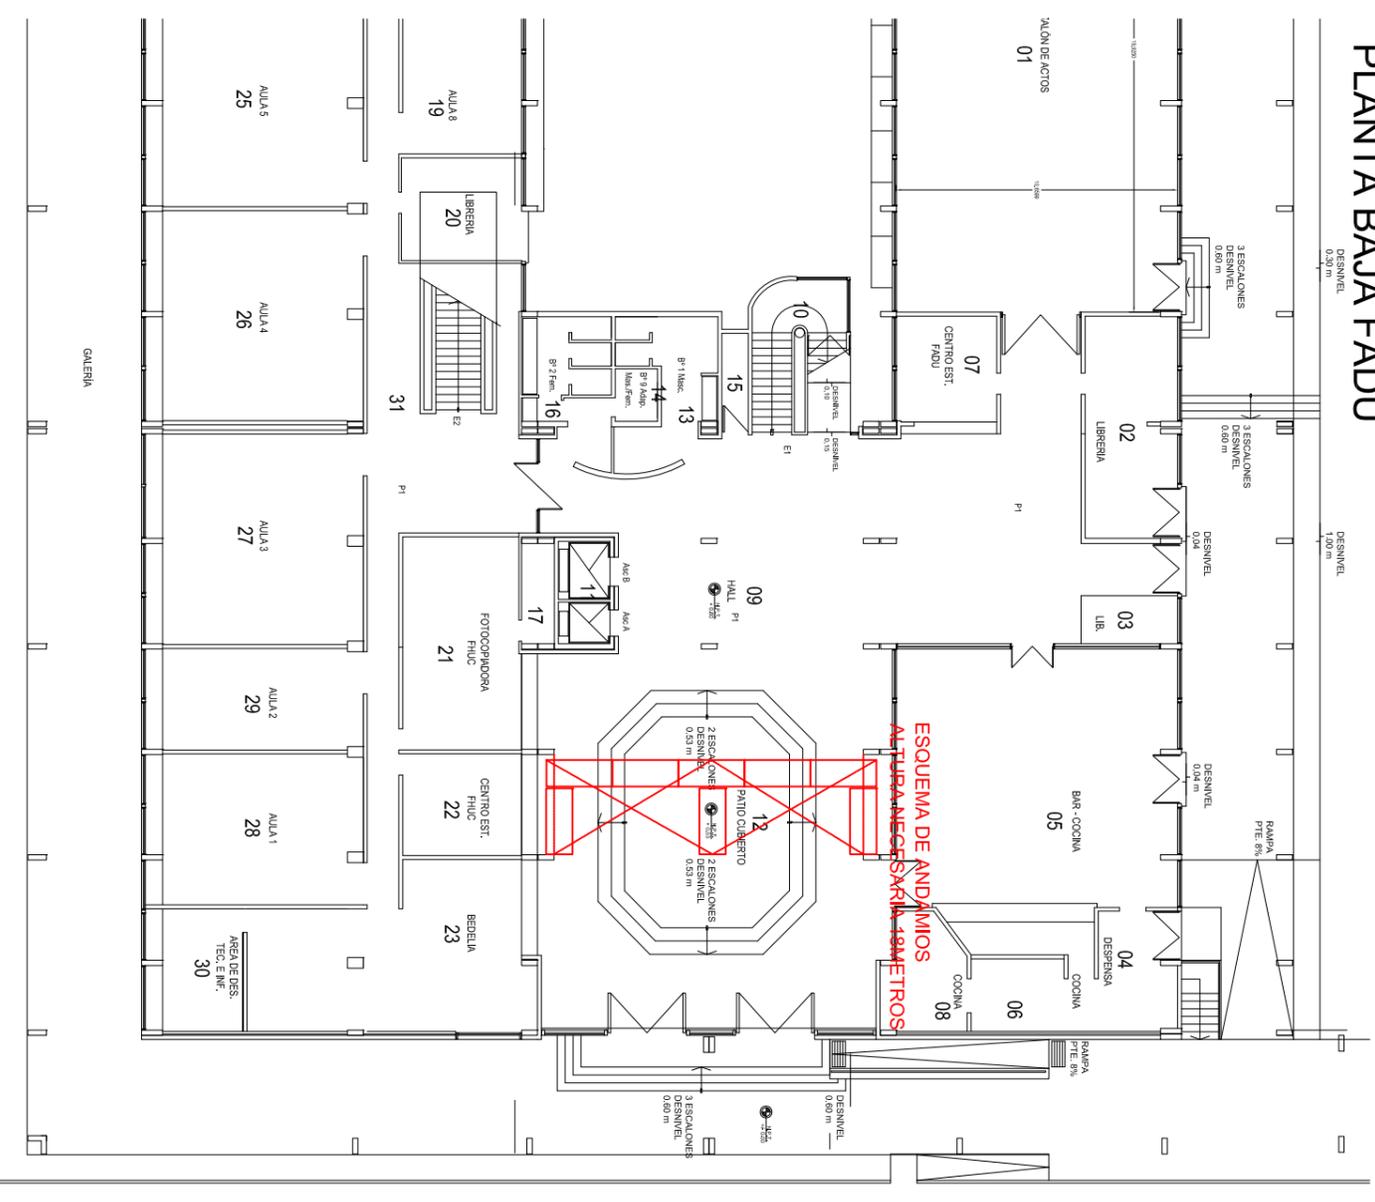

ESQUEMA DE ANDAMIOS
ALTURA NECESARIA 19 METROS

UNIVERSIDAD NACIONAL DEL LITORAL		EXPEDIENTE N°
DIRECCIÓN DE OBRAS Y SERVICIOS CENTRALIZADOS		FECHA
PROGRAMA DE PLANIFICACIÓN EDILICIA		FEBRERO 19
OBRA: PUESTA EN VALOR, SECTOR CUARTO PISO		ARCHIVO
PLANO: Planta de Ubicación de las tareas		ESCALA
		PPE
		PLANO N°
		06

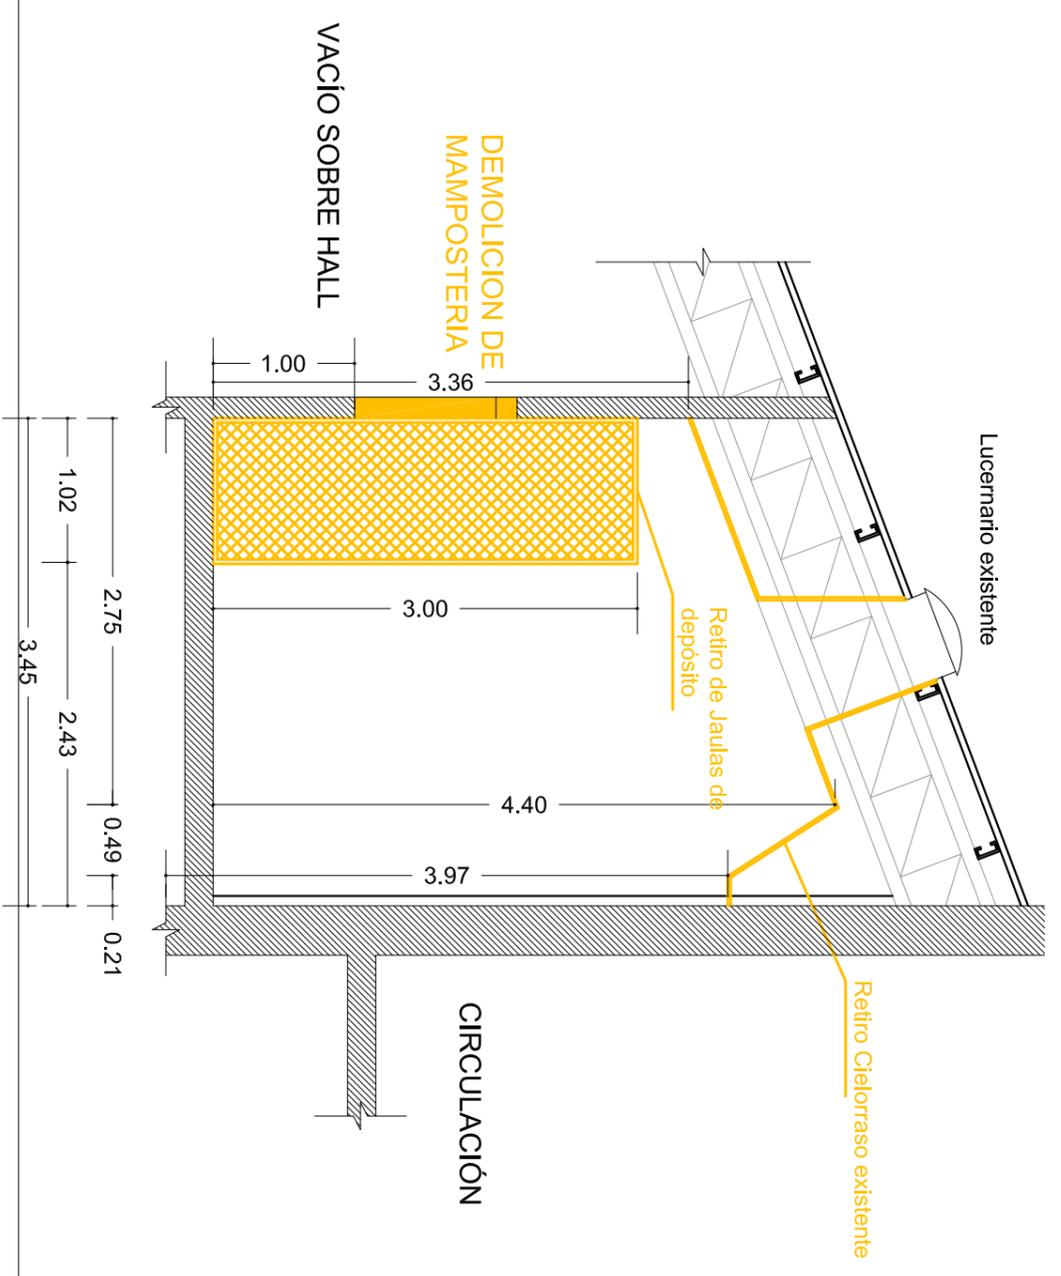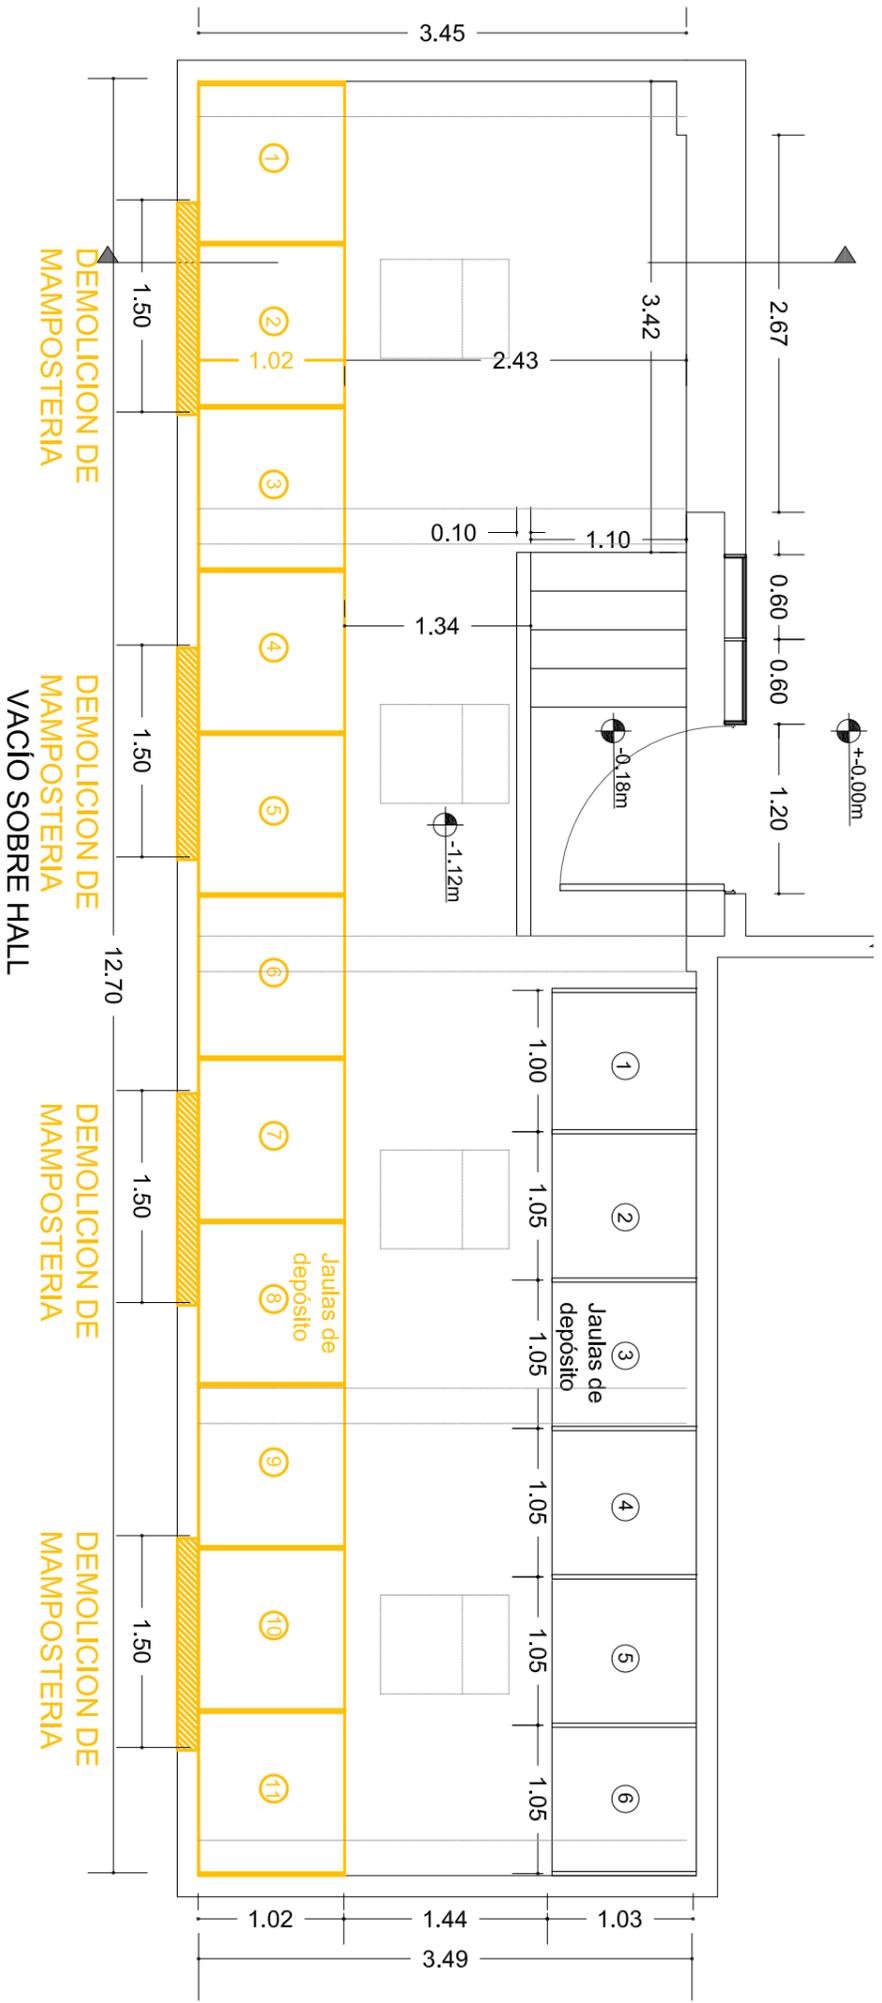


UNIVERSIDAD NACIONAL DEL LITORAL		EXPEDIENTE N°
DIRECCION DE OBRAS Y SERVICIOS CENTRALIZADOS		FECHA
PROGRAMA DE PLANIFICACION EDILICIA		NOVIEMBRE 18
OBRAS: PUESTA EN VALOR, SECTOR CUARTO PISO		ARCHIVO
PLANO: Plana Existente - Demolicion y Retiro		ESCALA
		PLANO N°
		07

UNL



PPE

PLANTA DE PROYECTO

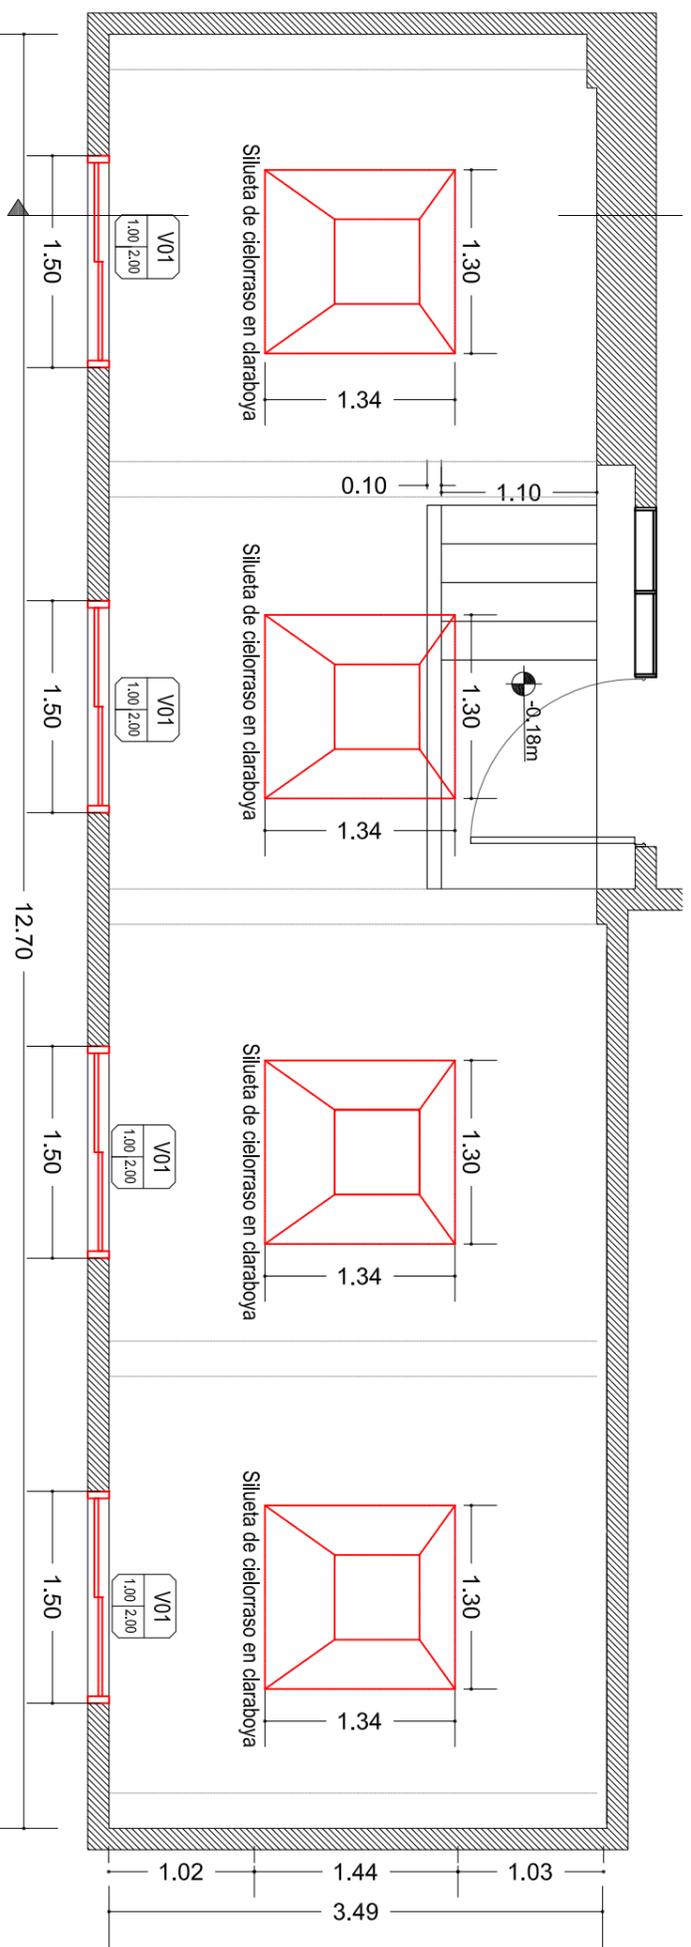

V01	Ventana
1.00 2.00	CANTIDAD: 4
Ventana Corrediza. Línea Moderna de Aluar. Terminación de aluminio anodizado. Premarco de aluminio natural. Vidrio de seguridad 3+3	

ESQUEMA DE INSTALACIÓN ELECTRICA

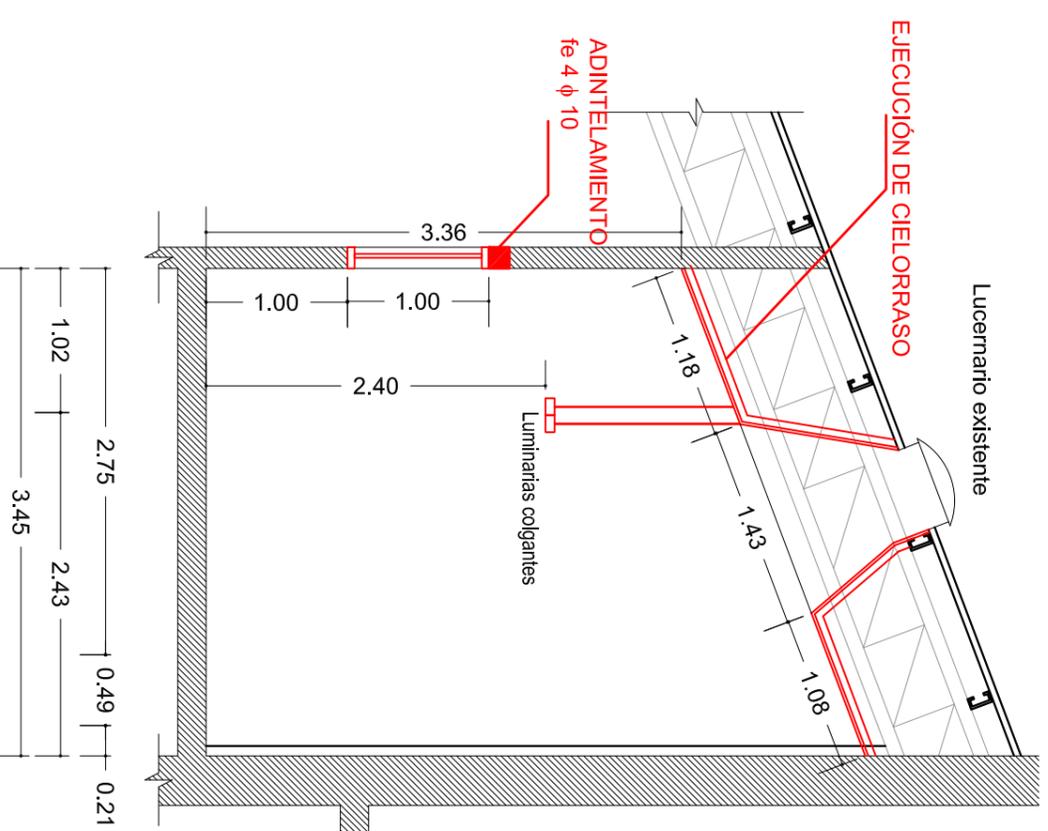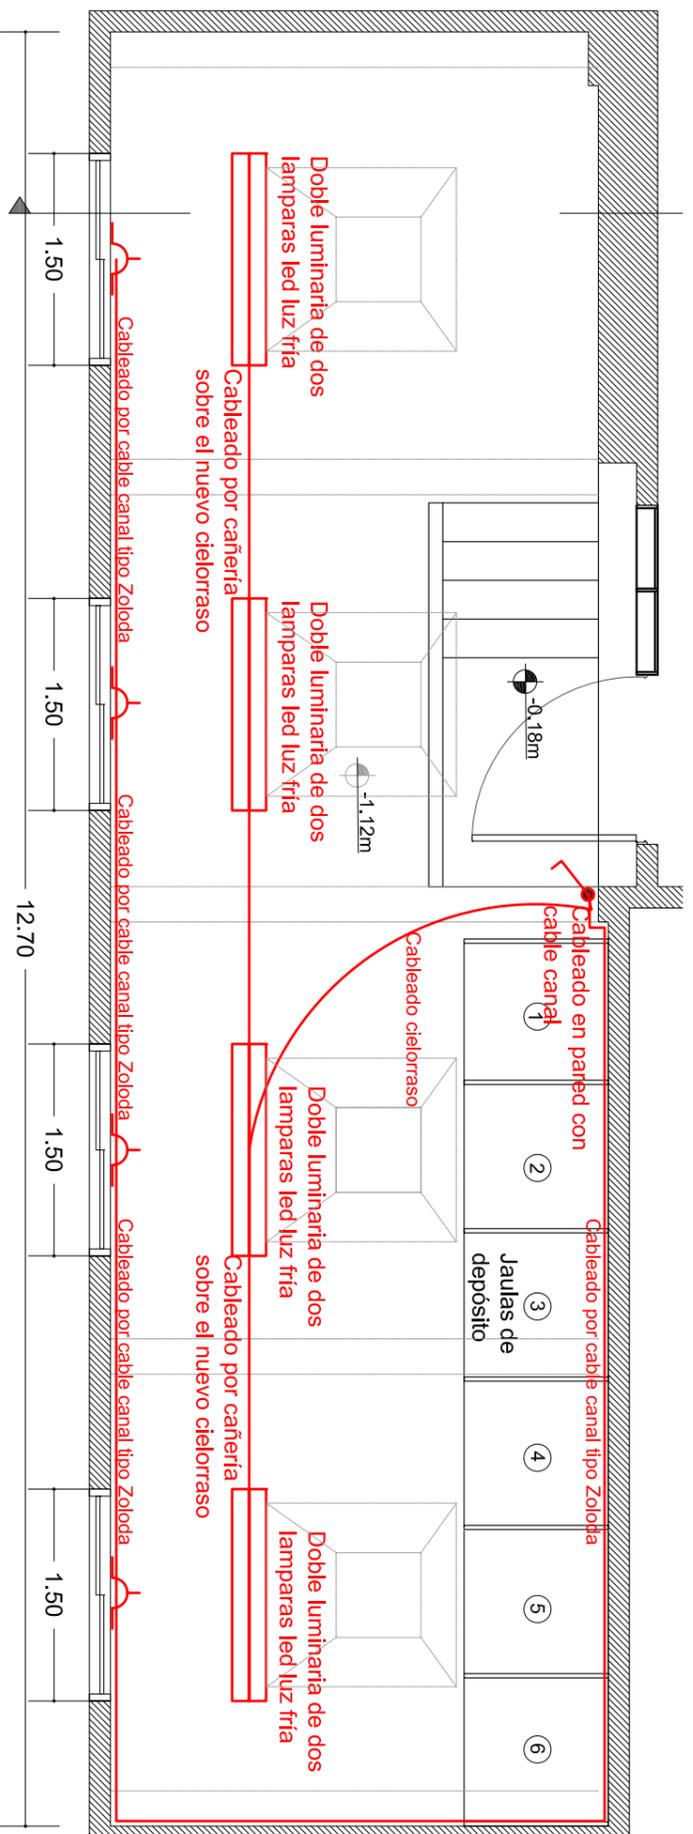

UNIVERSIDAD NACIONAL DEL LITORAL	
DIRECCIÓN DE OBRAS Y SERVICIOS CENTRALIZADOS	
PROGRAMA DE PLANIFICACIÓN EDILICIA	
OBRAS: PUESTA EN VALOR, SECTOR CUARTO PISO	
PLANO: Planta de proyecto	
EXPEDIENTE N°	UNL
FECHA	NOVIEMBRE 18
ARCHIVO	
ESCALA	
PPE	
PLANO N°	08