

NOTA: TODAS LAS MEDIDAS SE VERIFICARAN EN OBRA

**UNIVERSIDAD NACIONAL DEL LITORAL**  
 DIRECCION DE CONSTRUCCIONES UNIVERSITARIAS


OBRA: 1º ETAPA CONSTRUCCIÓN COCHERAS - CAMPUS FAVE

PLANO: PLANTA COCHERAS EXISTENTES - A DEMOLER

INSTITUTO: FCA - FCV

RESPONSABLE PROYECTO: DIRECCION DE CONSTRUCCIONES UNIVERSITARIAS	ARCHIVO	REEMP. PLANO
	FECHA: ABRIL 2019	ESCALA: 1:50
	PLANO N°: ARQ.01	EXPEDIENTE N°: FCA-FCV 0967581-19

El proyecto cumple con la Ley N° 22.431; Decreto 914/97 y Art. 1º de la Ley 25.573.

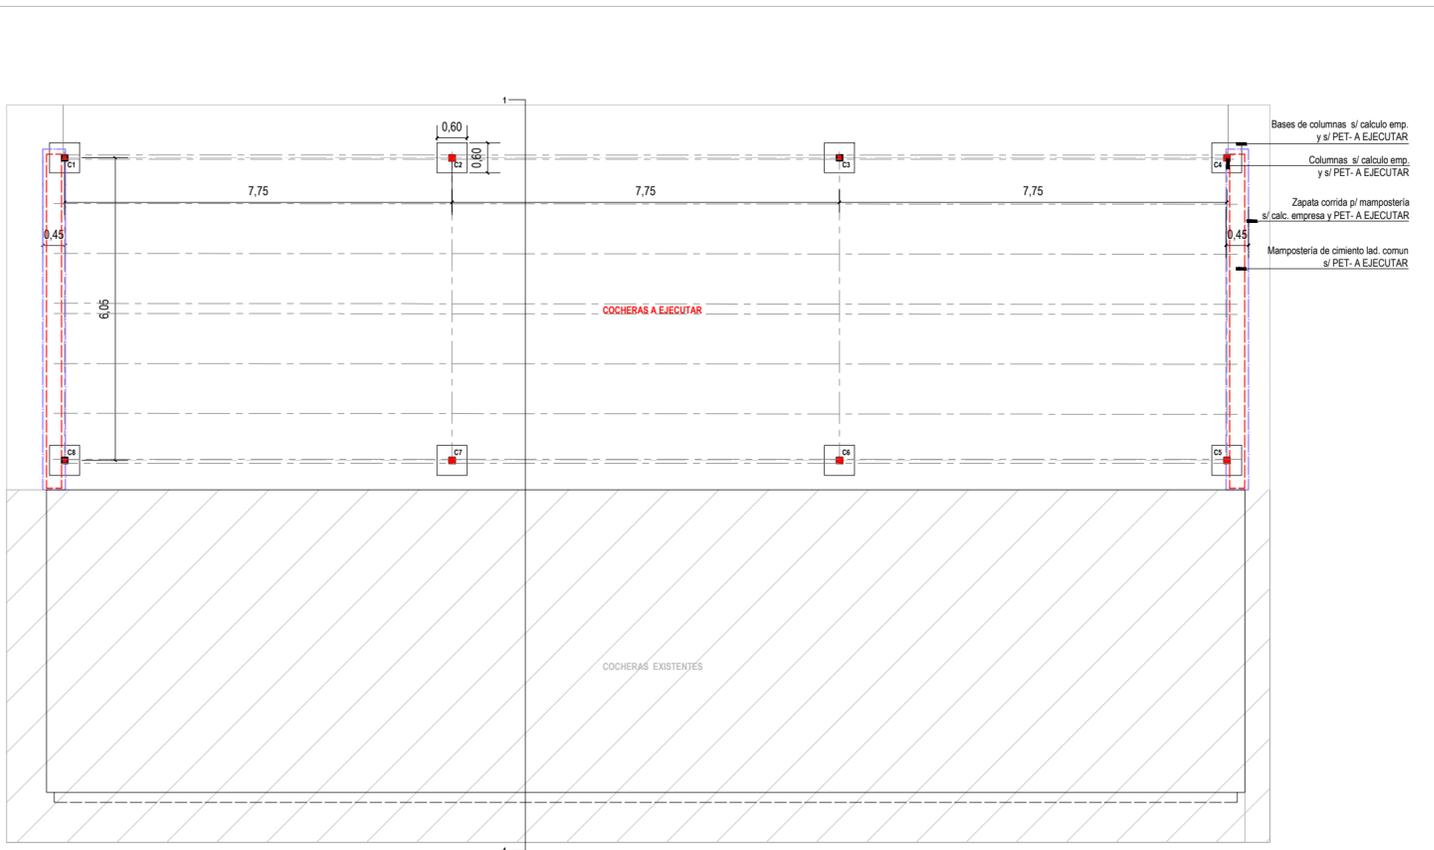

PLANTA  
BASES Y ZAPATAS

NOTA: TODAS LAS MEDIDAS SE VERIFICARAN EN OBRA

**UNIVERSIDAD NACIONAL DEL LITORAL**  
DIRECCION DE CONSTRUCCIONES UNIVERSITARIAS

OBRA: 1º ETAPA CONSTRUCCIÓN COCHERAS - CAMPUS FAVE


PLANO: PLANTA FUNDACIONES / ESTRUCTURA

INSTITUTO: FCA - FCV

RESPONSABLE PROYECTO: DIRECCION DE CONSTRUCCIONES UNIVERSITARIAS

ARCHIVO	REEMP. PLANO
FECHA: ABRIL 2019	ESCALA: <b>1:100</b>
PLANO N°: <b>ARQ.02</b>	EXPEDIENTE N°: FCA-FCV 0967581-19

El proyecto cumple con la Ley Nº 22.431; Decreto 914/97 y Art. 1º de la Ley 25.573.

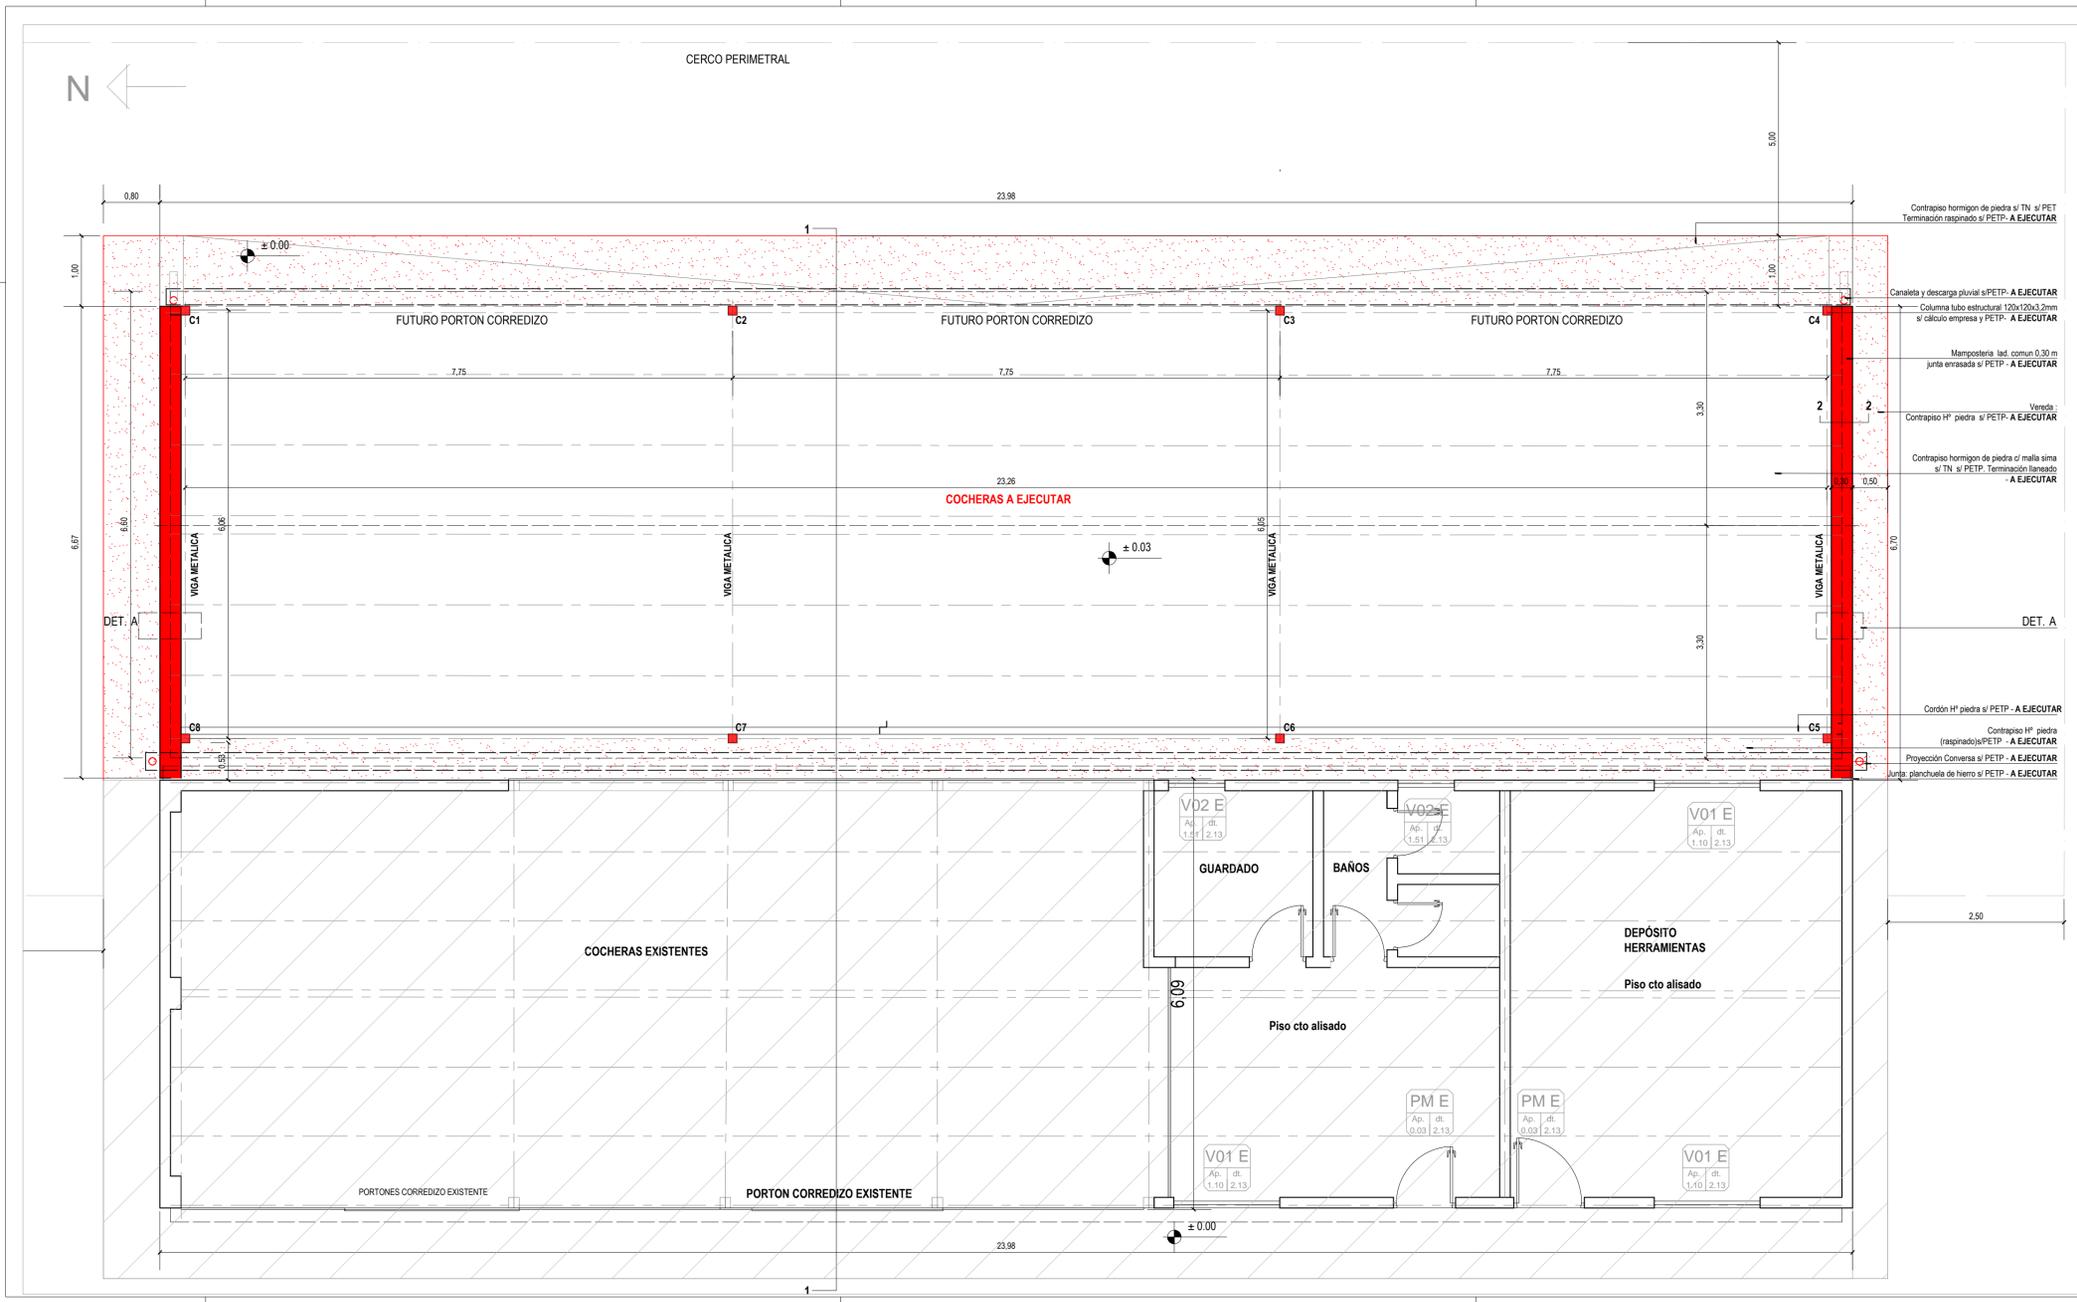

NOTA: TODAS LAS MEDIDAS SE VERIFICARAN EN OBRA

**UNIVERSIDAD NACIONAL DEL LITORAL**  
 DIRECCION DE CONSTRUCCIONES UNIVERSITARIAS


OBRA: 1º ETAPA CONSTRUCCIÓN COCHERAS - CAMPUS FAVE

PLANO: PLANTA A EJECUTAR CON ESPECIFICACIONES


INSTITUTO: FCA - FCV

RESPONSABLE PROYECTO: DIRECCION DE CONSTRUCCIONES UNIVERSITARIAS	ARCHIVO	REEMP. PLANO
	FECHA: ABRIL 2019	ESCALA: 1:50
	PLANO N°: ARQ.03	EXPEDIENTE N°: FCA-FCV 0967581-19

El proyecto cumple con la Ley N° 22.431; Decreto 914/97 y Art. 1º de la Ley 25.573.

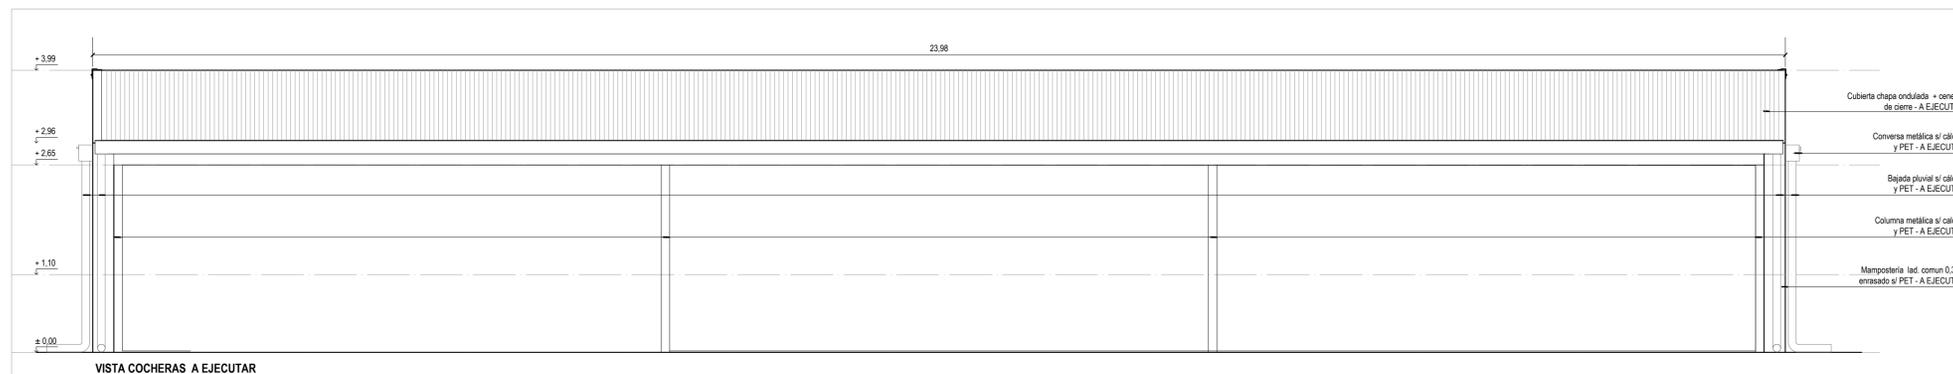

VISTA COCHERAS A EJECUTAR

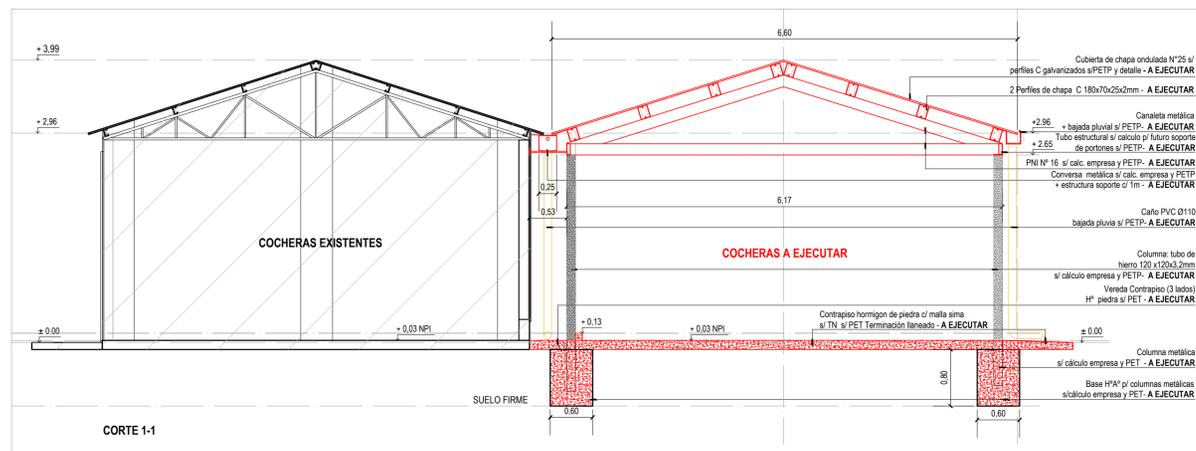

CORTE 1-1

NOTA: TODAS LAS MEDIDAS SE VERIFICARAN EN OBRA

**UNIVERSIDAD NACIONAL DEL LITORAL**  
DIRECCION DE CONSTRUCCIONES UNIVERSITARIAS


OBRA: 1º ETAPA CONSTRUCCIÓN COCHERAS - CAMPUS FAVE

PLANO: CORTE Y VISTA A EJECUTAR CON ESPECIFICACIONES

INSTITUTO: FCA - FCV

RESPONSABLE PROYECTO: DIRECCION DE CONSTRUCCIONES UNIVERSITARIAS	ARCHIVO	REEMP. PLANO
	FECHA: ABRIL 2019	ESCALA: 1:50
	PLANO N°: ARQ.04	EXPEDIENTE N°: FCA-FCV 0967581-19

El proyecto cumple con la Ley N° 22.431; Decreto 914/97 y Art. 1º de la Ley 25.573.

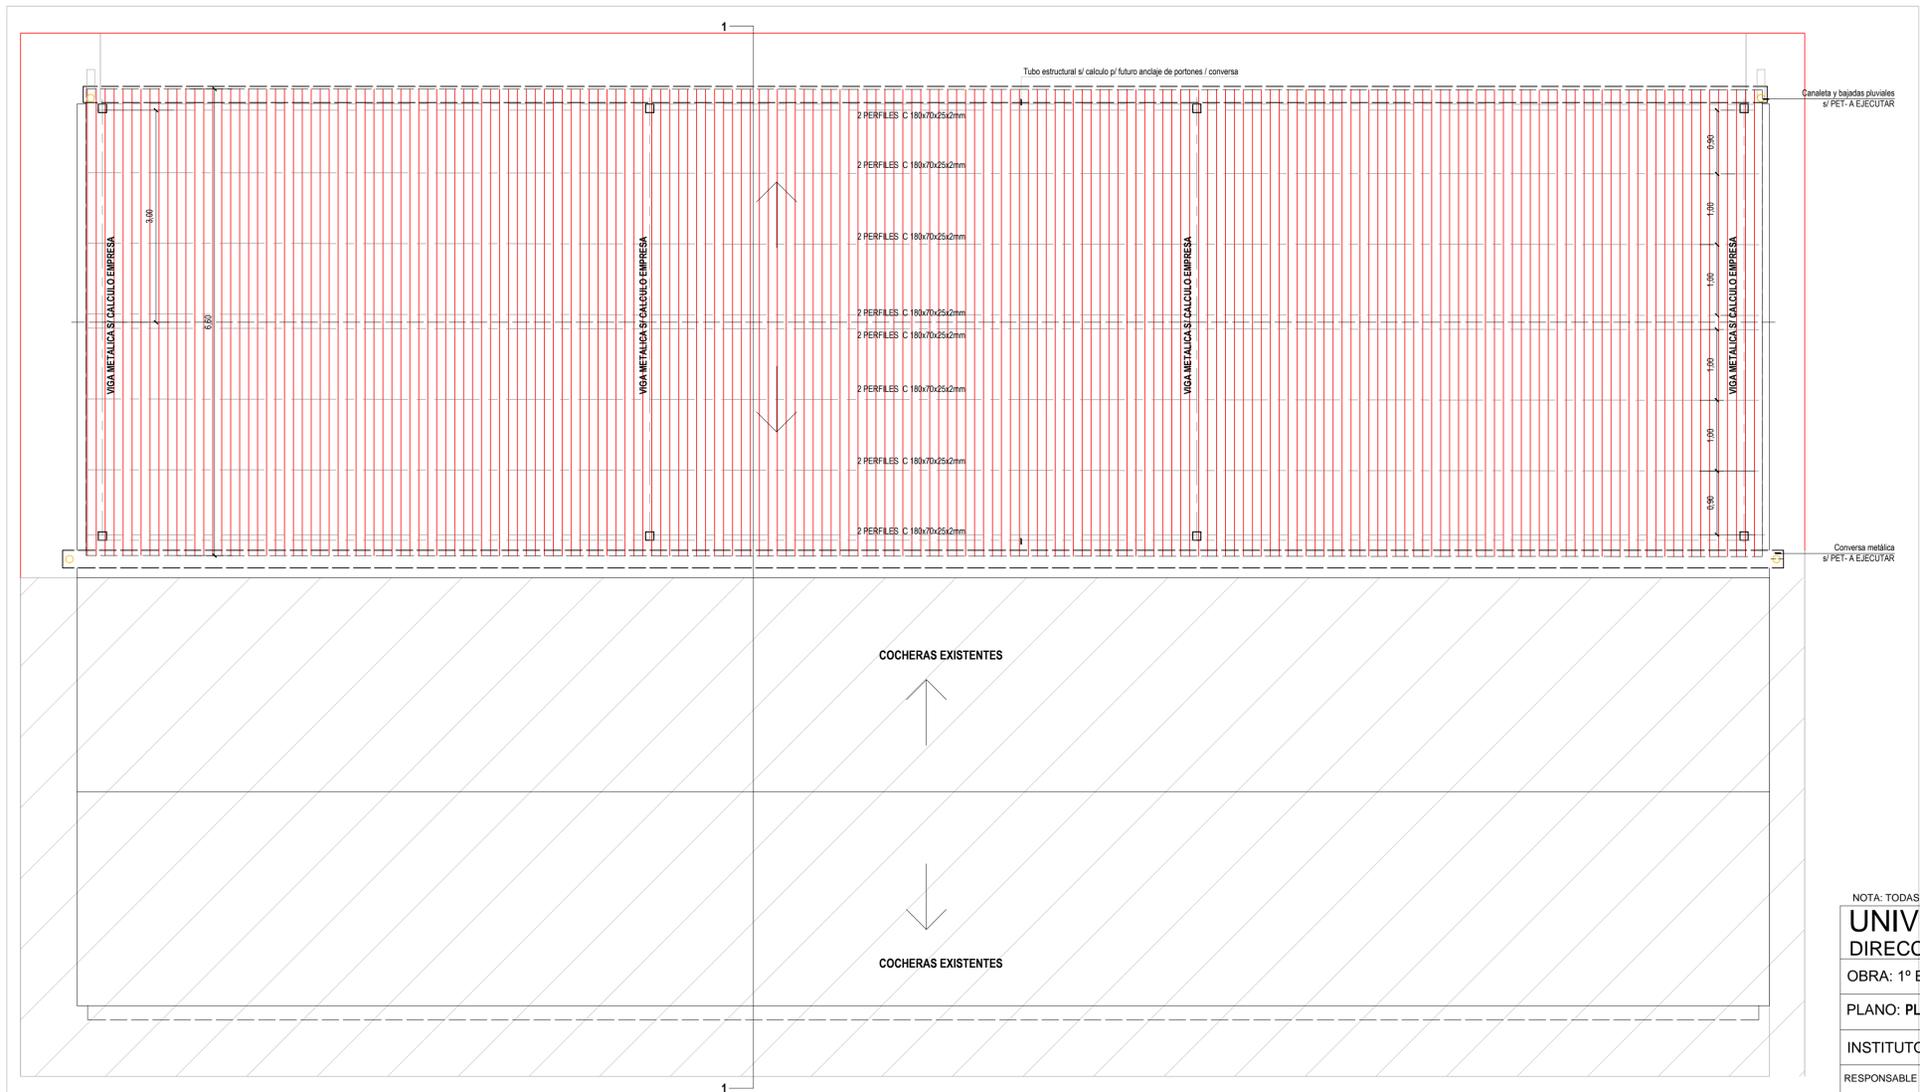

NOTA: TODAS LAS MEDIDAS SE VERIFICARAN EN OBRA

**UNIVERSIDAD NACIONAL DEL LITORAL**  
DIRECCION DE CONSTRUCCIONES UNIVERSITARIAS

OBRA: 1º ETAPA CONSTRUCCIÓN COCHERAS - CAMPUS FAVE

PLANO: PLANTA DE TECHOS A EJECUTAR

INSTITUTO: FCA - FCV


RESPONSABLE PROYECTO: DIRECCION DE CONSTRUCCIONES UNIVERSITARIAS

ARCHIVO REEMP. PLANO

FECHA: ABRIL 2019 ESCALA: 1:50

PLANO N°: ARQ.05 EXPEDIENTE N°: FCA-FCV 0967581-19

El proyecto cumple con la Ley N° 22.431, Decreto 914/97 y Art. 1° de la Ley 25.573.

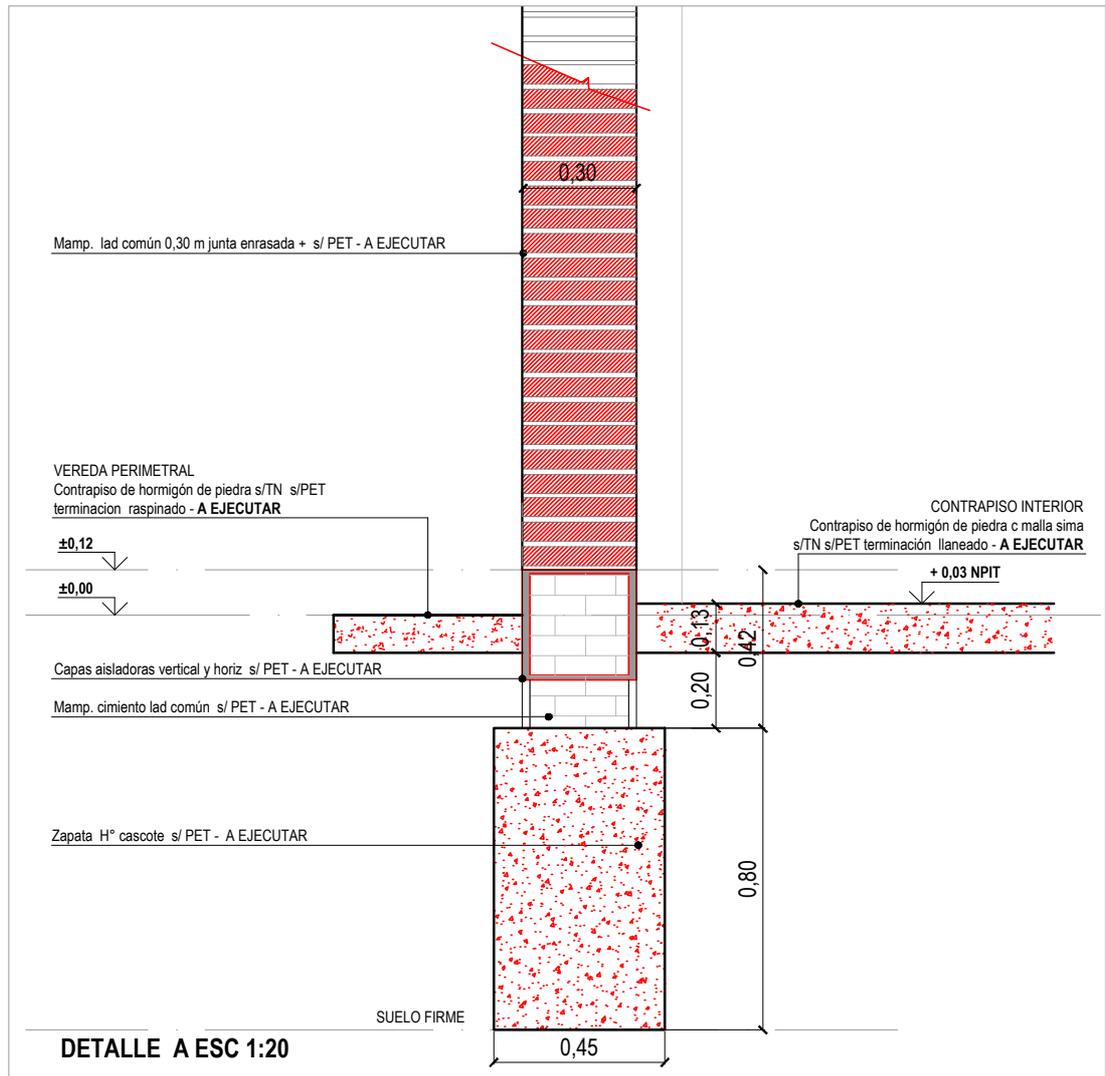

NOTA: TODAS LAS MEDIDAS SE VERIFICARAN EN OBRA

# UNIVERSIDAD NACIONAL DEL LITORAL

## DIRECCION DE CONSTRUCCIONES UNIVERSITARIAS

OBRA: 1º ETAPA CONSTRUCCIÓN COCHERAS - CAMPUS FAVE

PLANO: DETALLLE A-A

INSTITUTO: FCA - FCV

RESPONSABLE PROYECTO: DIRECCION DE CONSTRUCCIONES UNIVERSITARIAS

ARCHIVO

REEMP. PLANO

FECHA:  
ABRIL 2019

ESCALA:  
**1:20**

PLANO N°

EXPEDIENTE N°

## SECTOR A INTERVENIR



NOTA: TODAS LAS MEDIDAS SE VERIFICARAN EN OBRA

# UNIVERSIDAD NACIONAL DEL LITORAL

## DIRECCION DE CONSTRUCCIONES UNIVERSITARIAS

OBRA: 1º ETAPA CONSTRUCCION COCHERAS - CAMPUS FAVE

PLANO: PLANTA DE UBICACIÓN GENERAL

INSTITUTO: FACULTAD DE CIENCIAS VETERINARIAS / FACULTAD DE CIENCIAS AGRARIAS

RESPONSABLE PROYECTO: DIRECCION DE CONSTRUCCIONES

archivo:

reemplaza plano:

FECHA:

ESCALA:  
GRÁFICA

PLANO U 01

FCA-FCV  
0967581-19

El proyecto cumple con la Ley N° 22.431; Decreto 914/97 y Art. 1° de la Ley 25.573.