PLANTA BAJA

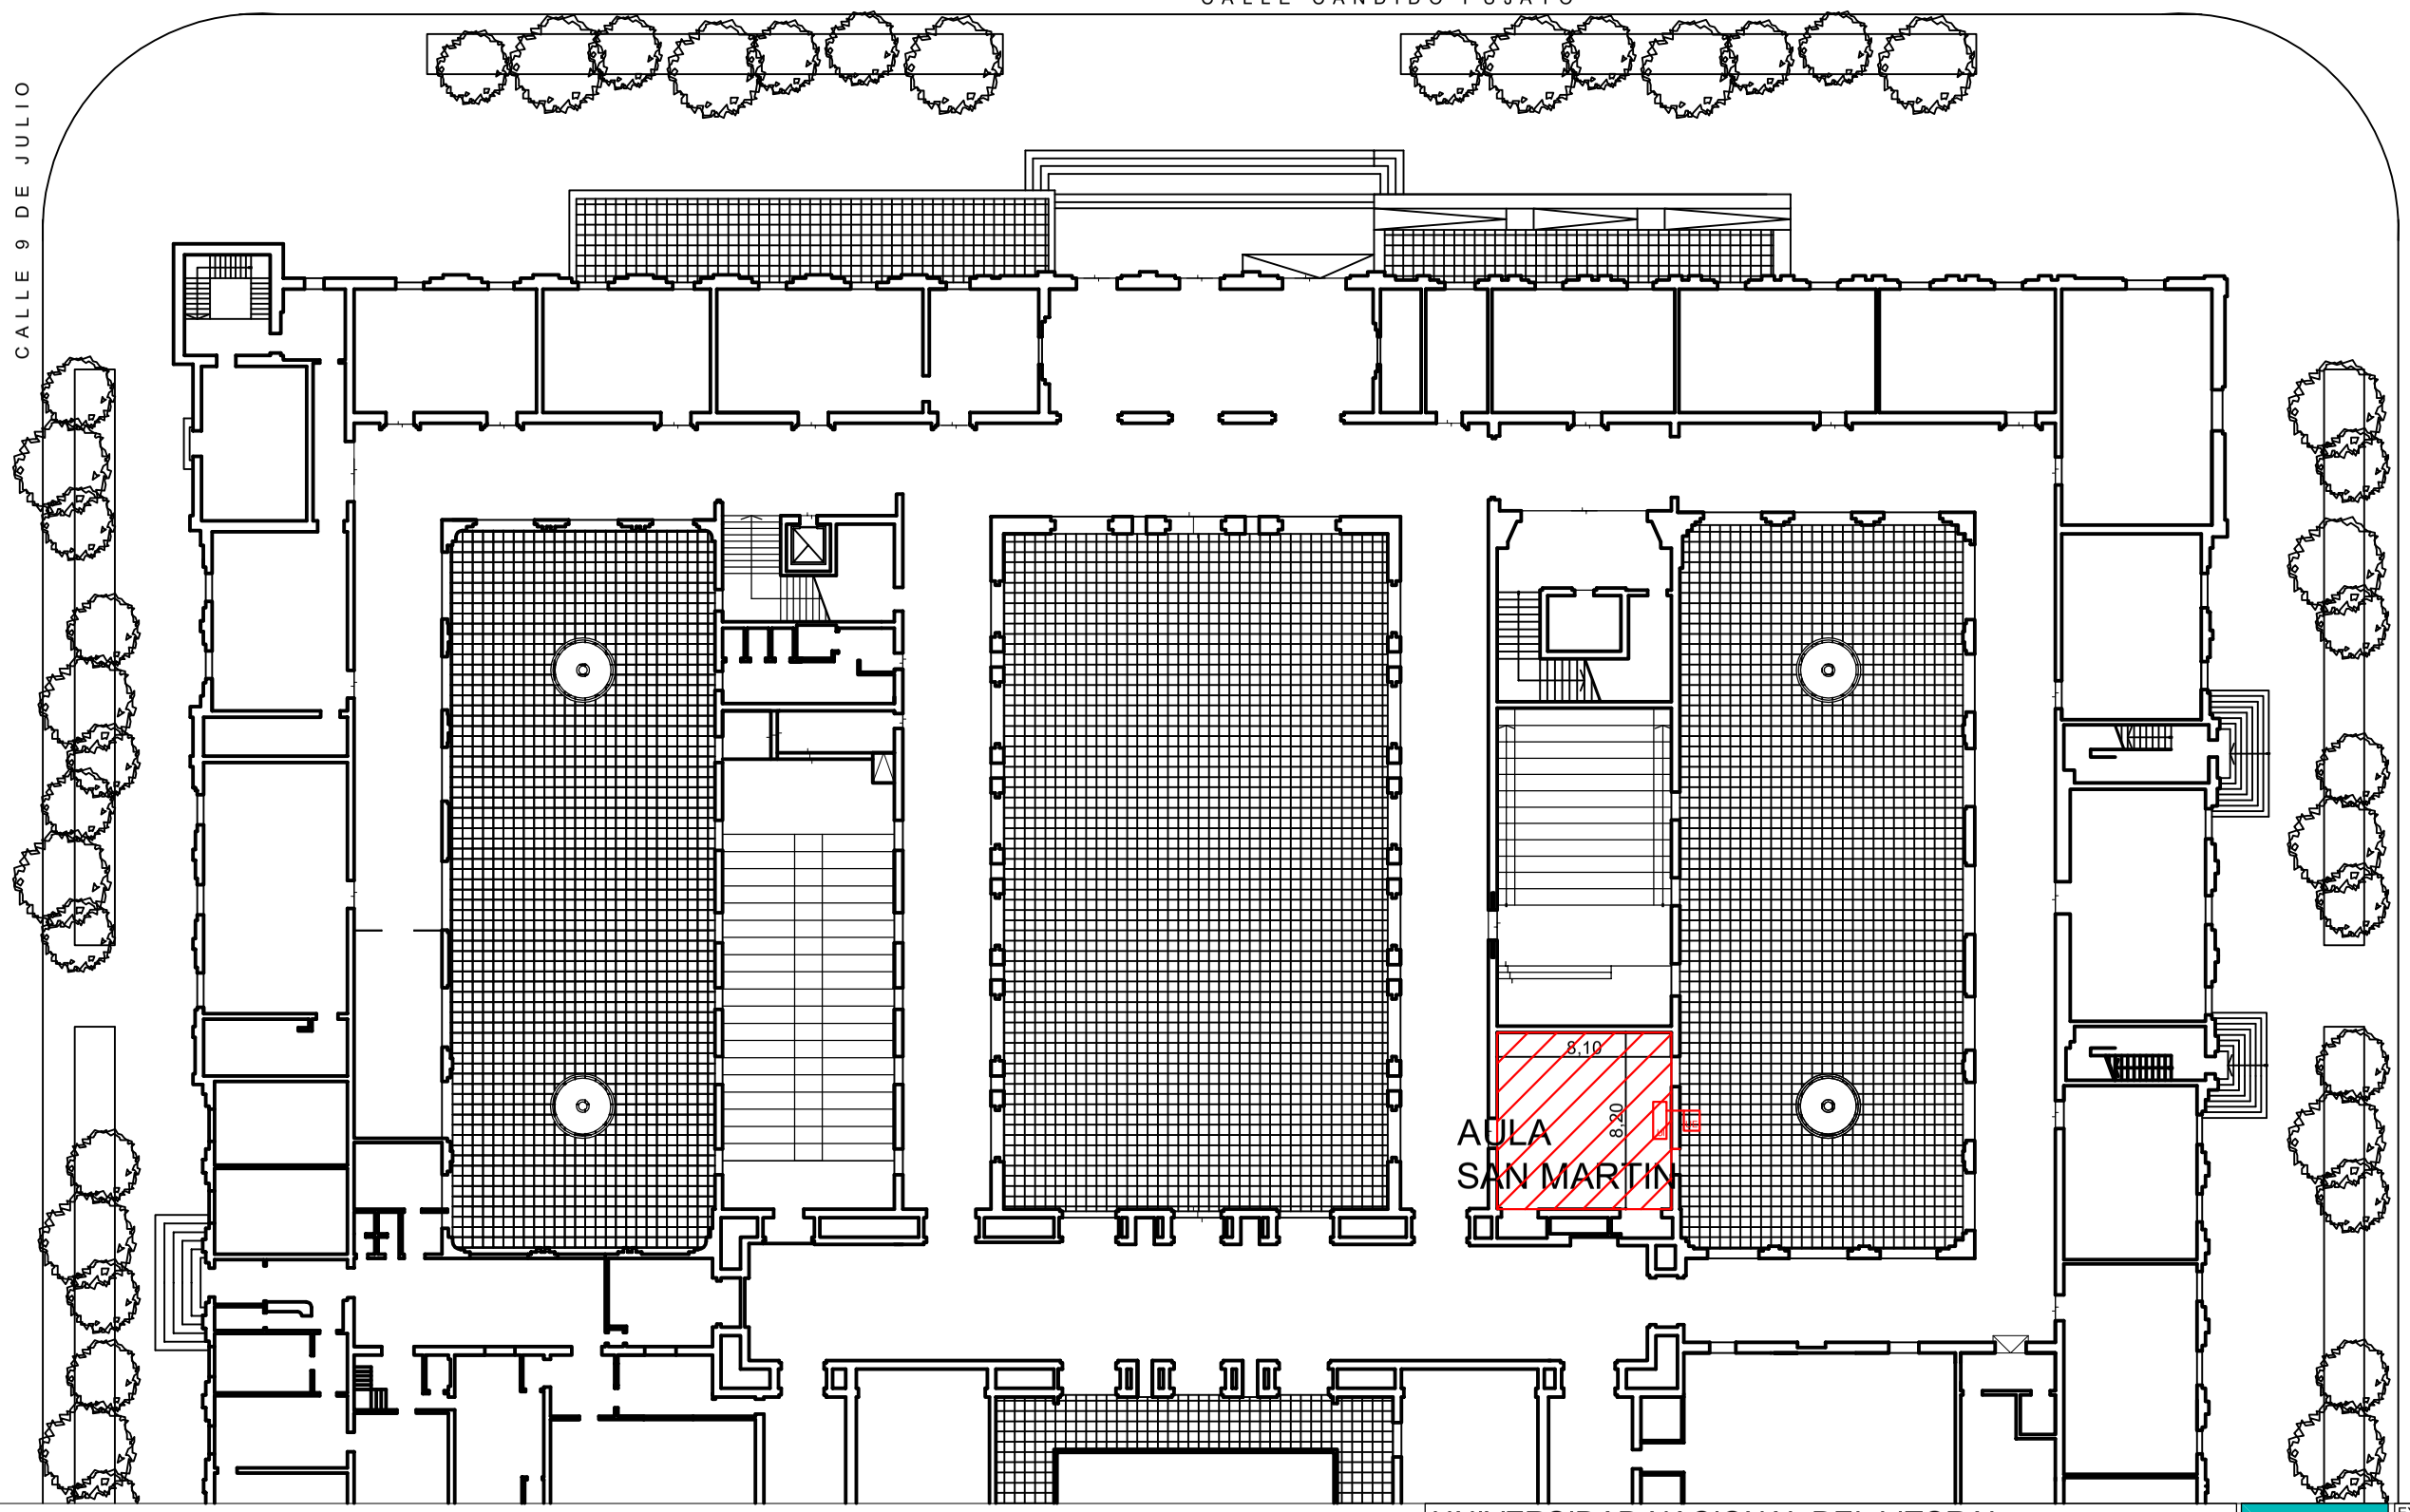

UNIVERSIDAD NACIONAL DEL LITORAL
DIRECCION DE OBRAS Y SERVICIOS CENTRALIZADOS

PROGRAMA DE PLANIFICACION EDILICIA

UNL

PPE

OBRA: Refacciones varias en Aulas y provisión y colocación de aires acondicionados en Facultad de Ciencias Jurídicas y Sociales.

PLANO: Plano de ubicación - Planta Baja

EXPEDIENTE Nº FCJS 0966375 19

FECHA ABRIL 2019

ESCALA sin escala

PLANO Nº 02

PLANTA 1º piso

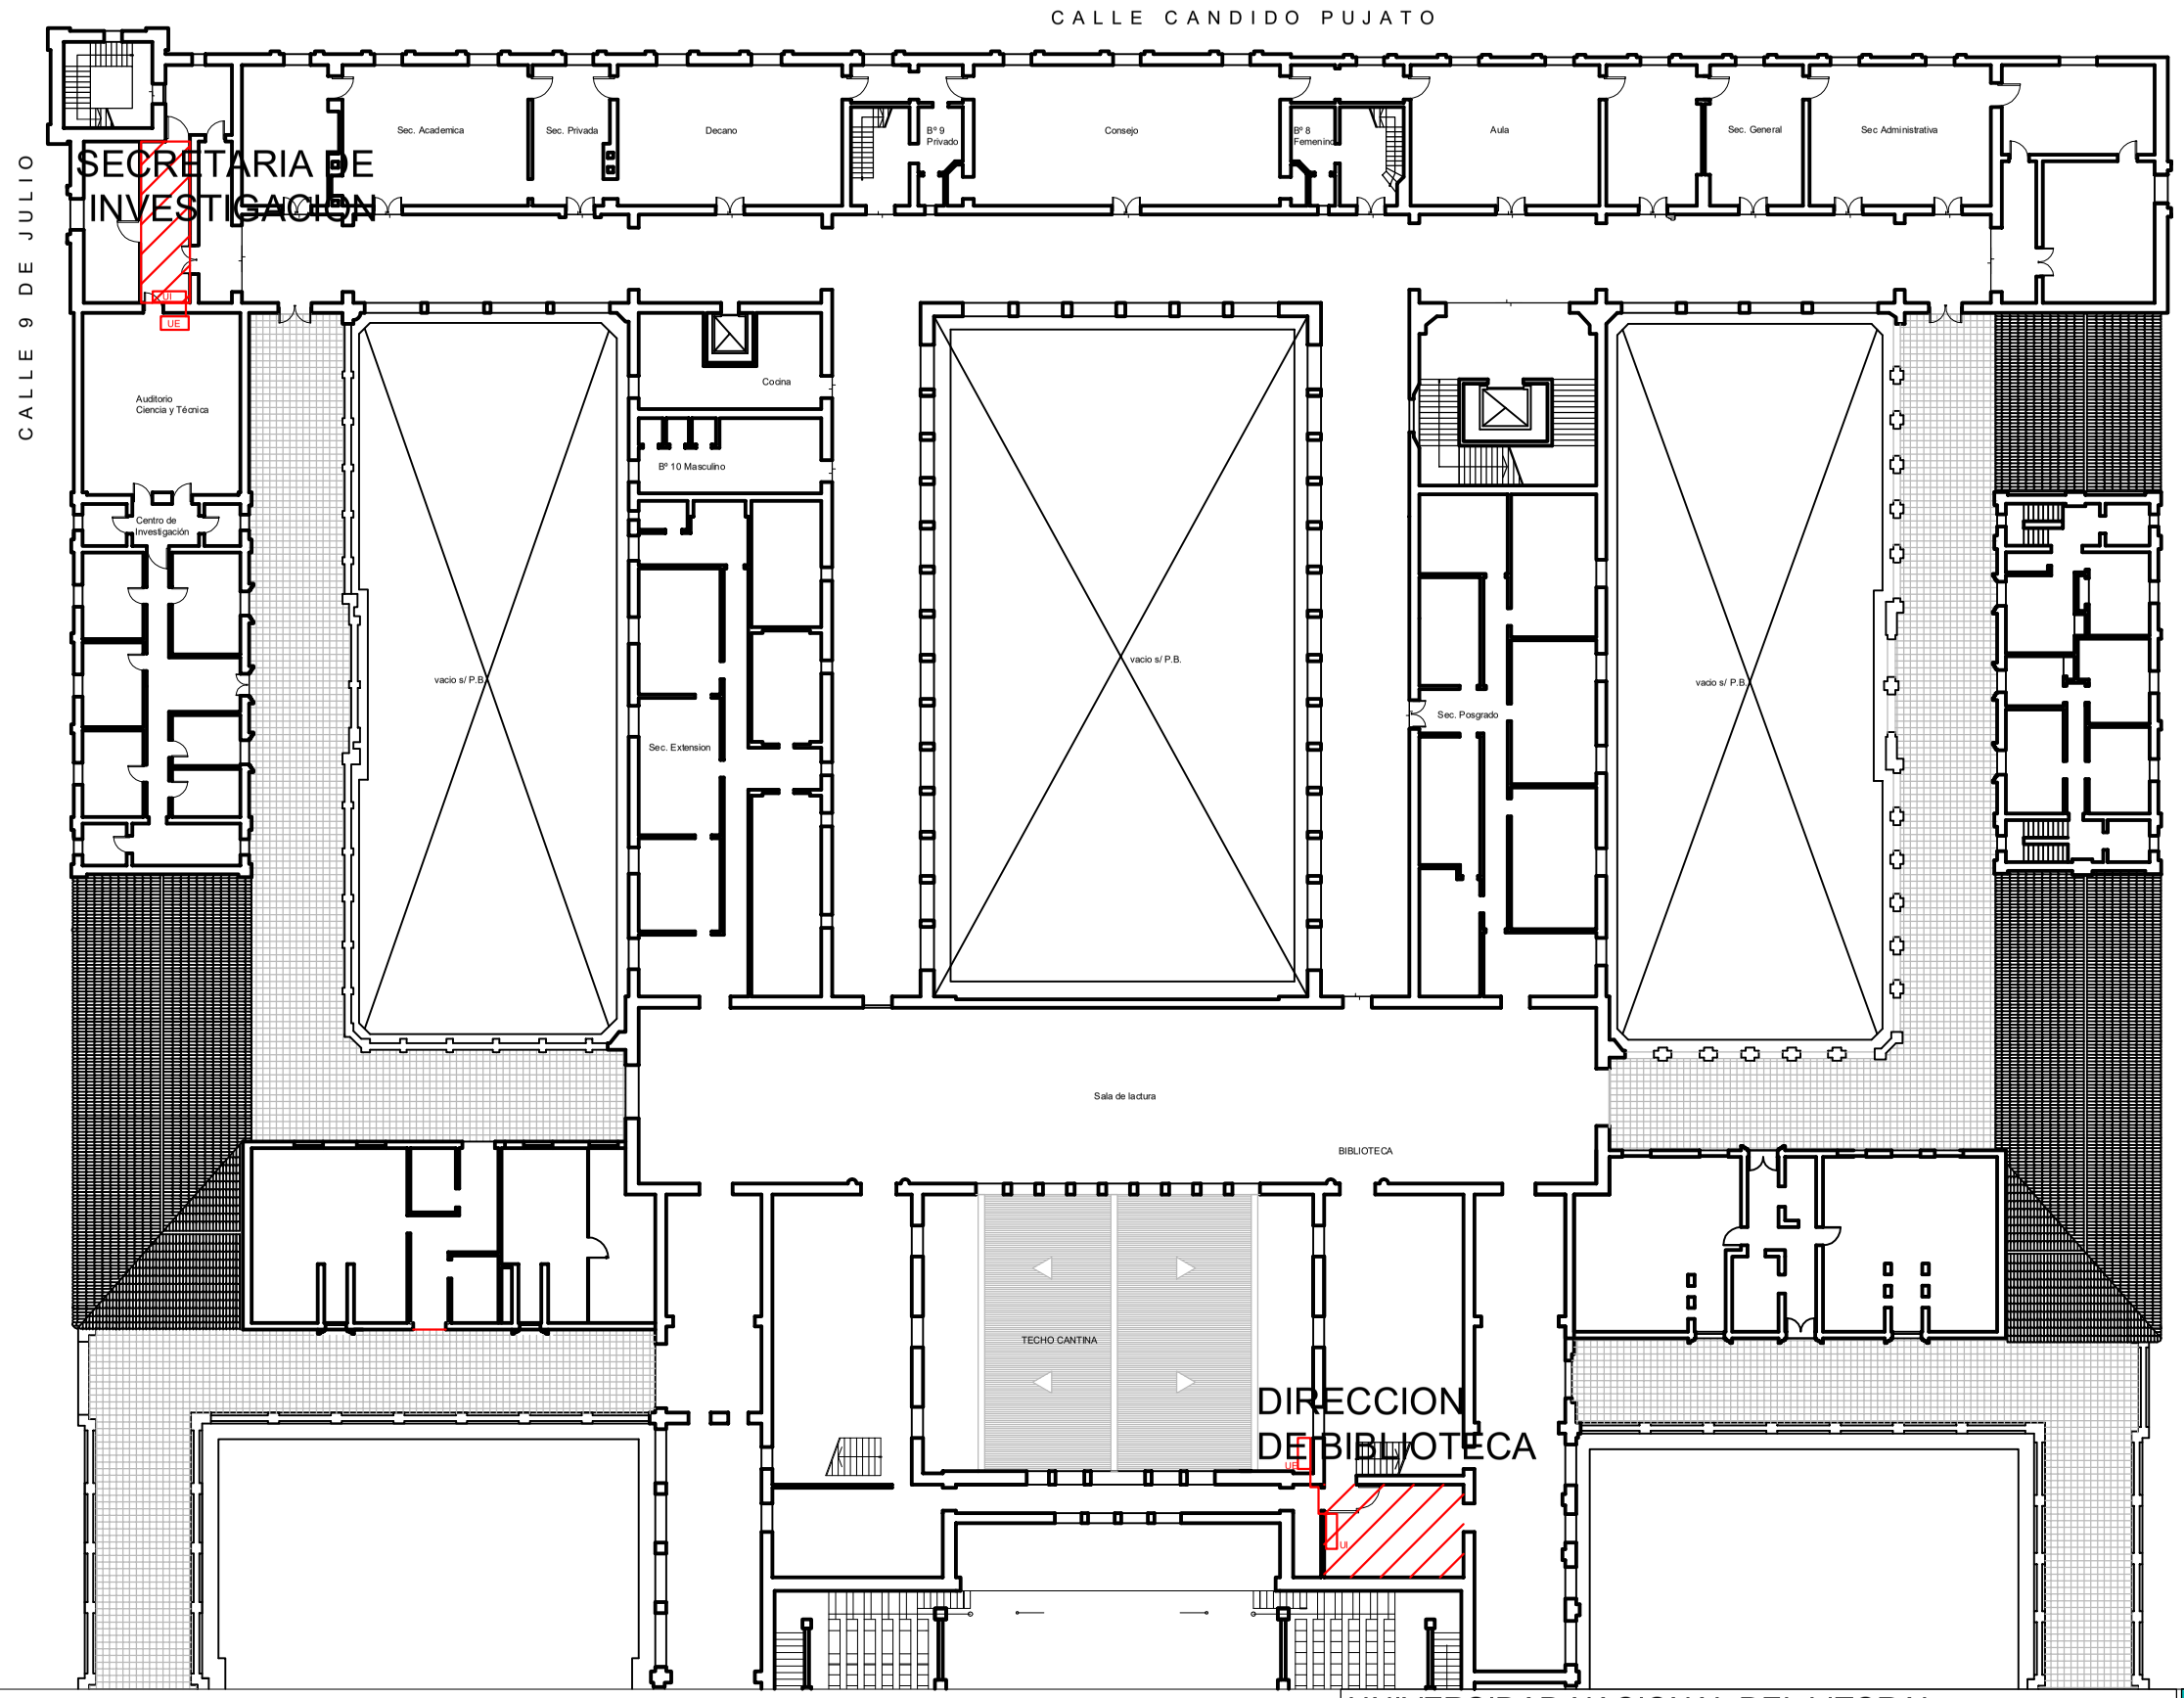

UNIVERSIDAD NACIONAL DEL LITORAL
DIRECCION DE OBRAS Y SERVICIOS CENTRALIZADOS

PROGRAMA DE PLANIFICACION EDILICIA

UNL

PPE

OBRA: Refacciones varias en Aulas y provisión y colocación de aires acondicionados en Facultad de Ciencias Jurídicas y Sociales.

PLANO: Plano de ubicación - 1° Piso

EXPEDIENTE Nº FCJS 0966375 19

FECHA ABRIL 2019

ESCALA sin escala

PLANO Nº 03

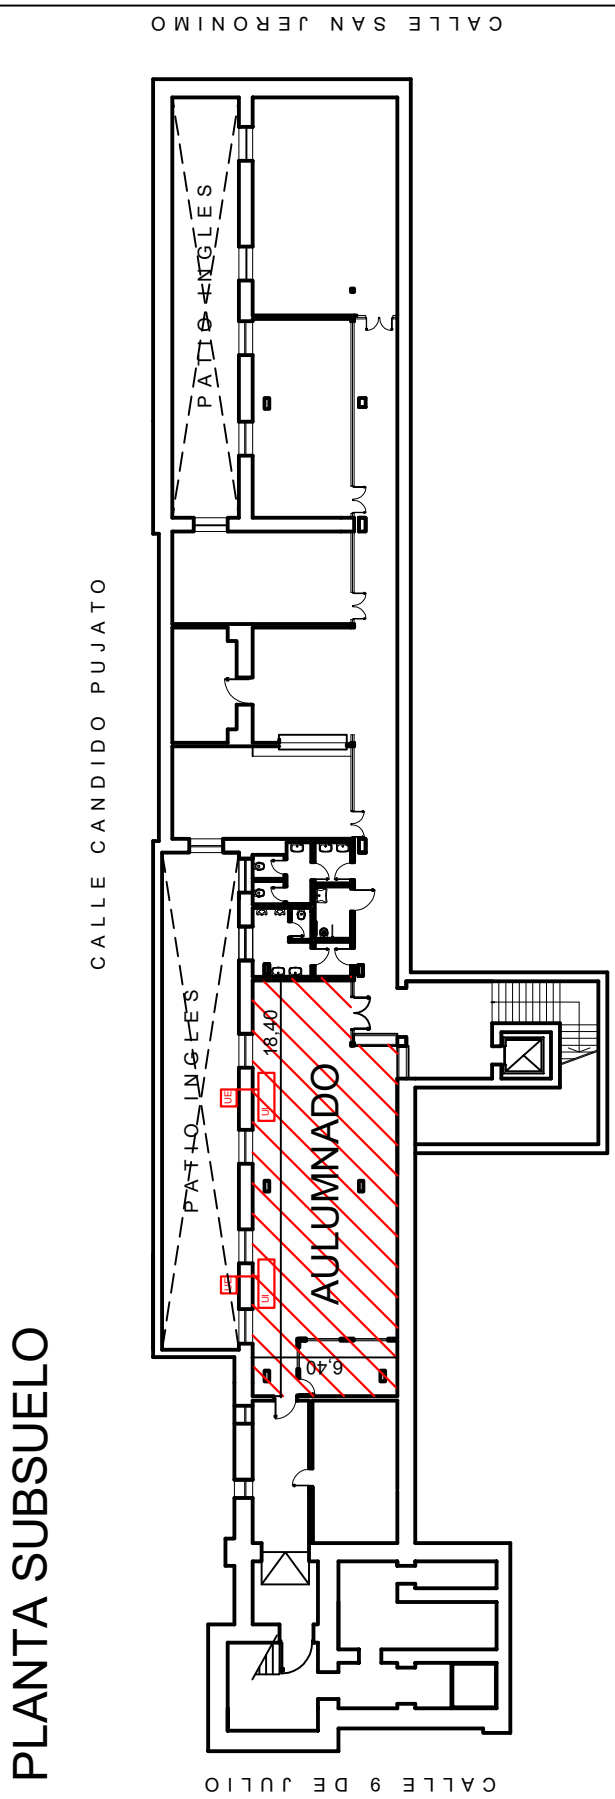

PLANTA SUBSUELO

UNIVERSIDAD NACIONAL DEL LITORAL DIRECCION DE OBRAS Y SERVICIOS CENTRALIZADOS PROGRAMA DE PLANIFICACION EDILICIA	UNL	EXPEDIENTE Nº FCJS 0966375 19 FECHA ABRIL 2019
OBRA: Refacciones varias en Aulas y provisión y colocación de aires acondicionados en Facultad de Ciencias Jurídicas y Sociales.	PPE	ESCALA sin escala
PLANO: Plano de ubicación - Subsuelo		PLANO Nº 01