


FACHADA SOBRE BV. PELLEGRINI

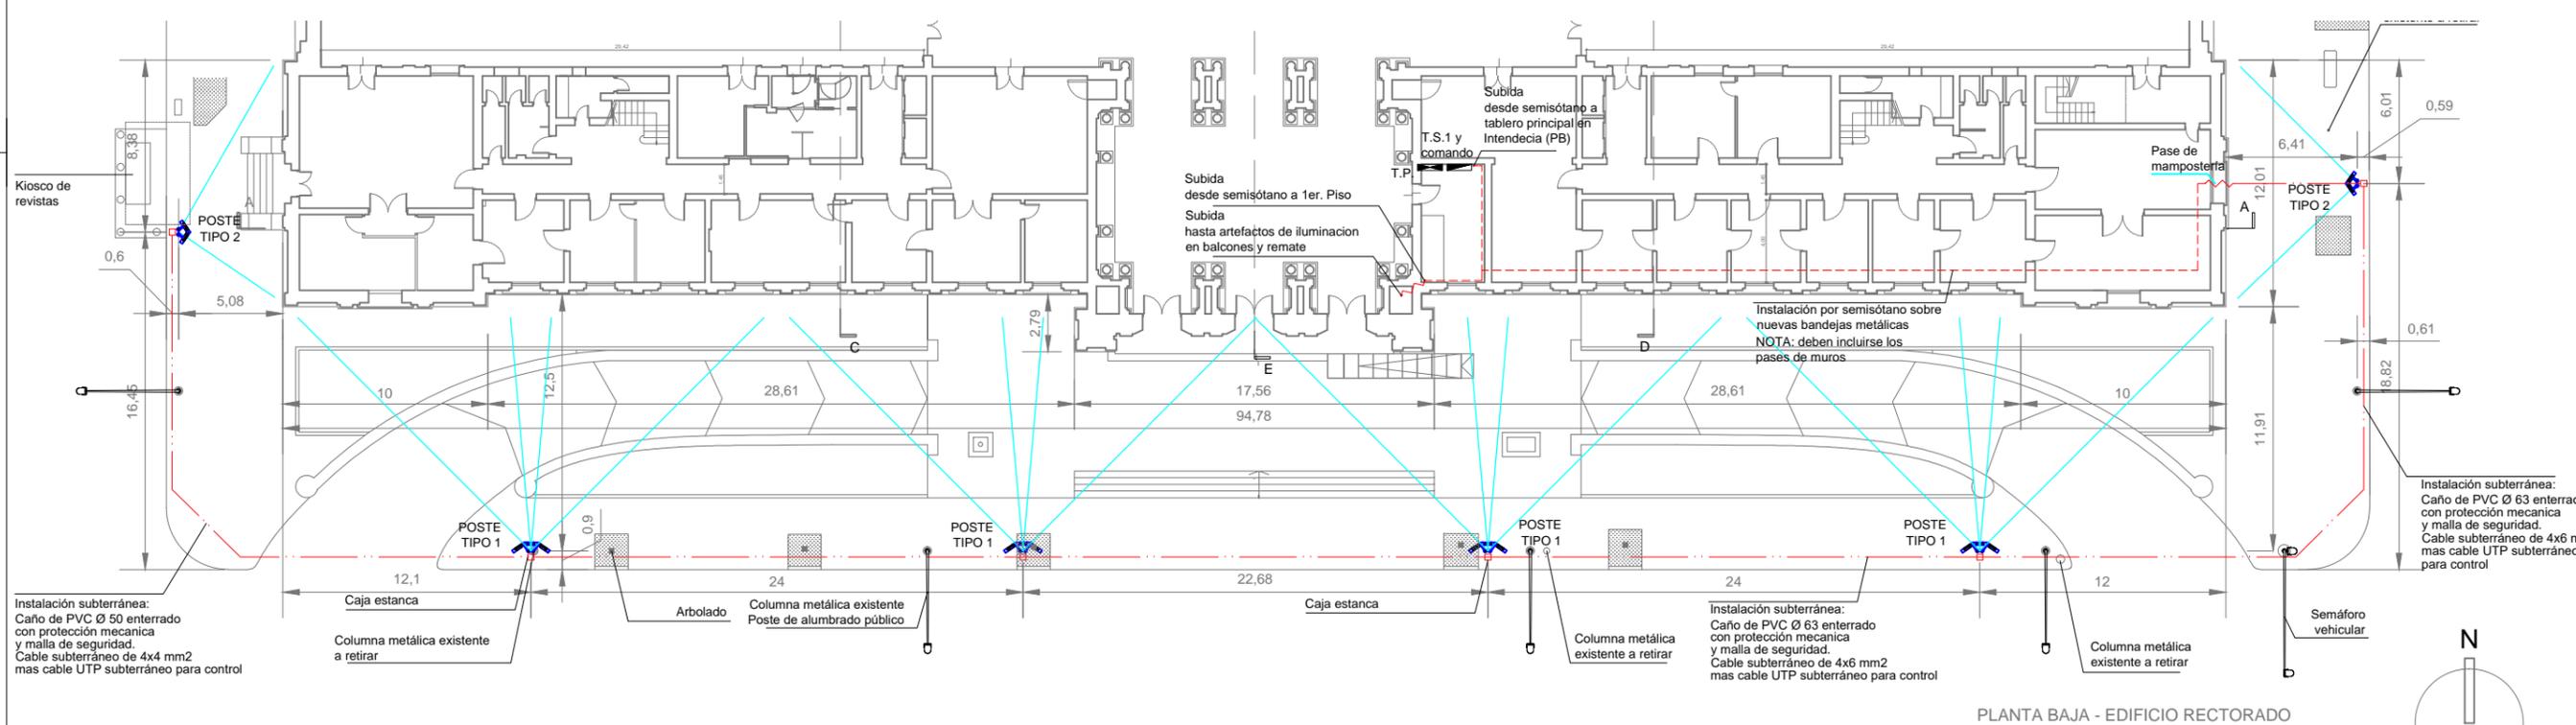

PLANTA BAJA - EDIFICIO RECTORADO


- Tablero principal
- Tablero seccional
- Proyector LED 72w
- Proyector LED Lineal 60w
- Proyector LED 150w
- Instalación subterránea
- Paso de mampostería
- Instalación por bodega, zócalo canal, cañería, otros.

NOTA: TODAS LAS MEDIDAS SE VERIFICARAN EN OBRA
 NOTA: LAS TRAZAS Y RECORRIDOS DE LAS INSTALACIONES SERÁN VERIFICADOS EN OBRA, MEDIANE CATEOS PREVIOS


UNIVERSIDAD NACIONAL DEL LITORAL DIRECCIÓN DE OBRAS Y SERVICIOS CENTRALIZADOS	UNL	EXPEDIENTE N° REC-0977655-19
PROGRAMA DE PLANIFICACION EDILICIA		FECHA JUL 2019
OBRA: ILUMINACION FACHADAS - EDIFICIO RECTORADO y FCJS	PPE	ARCHIVO
PLANO: ILUMINACIÓN FACHADA RECTORADO		ESCALA S/E
		PLANO N° 01

POSTE TIPO 1


Columna doble con 6 artefactos para iluminación plana de fachada con blancos fríos y cálidos
Cantidad de postes: 8

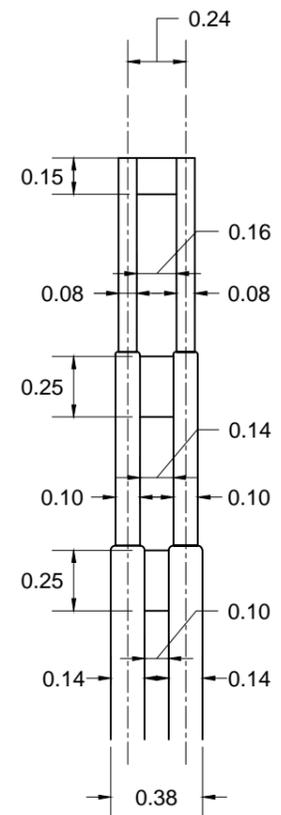

Detalle columna doble

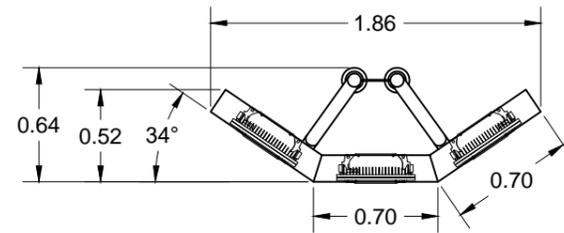


Vista superior

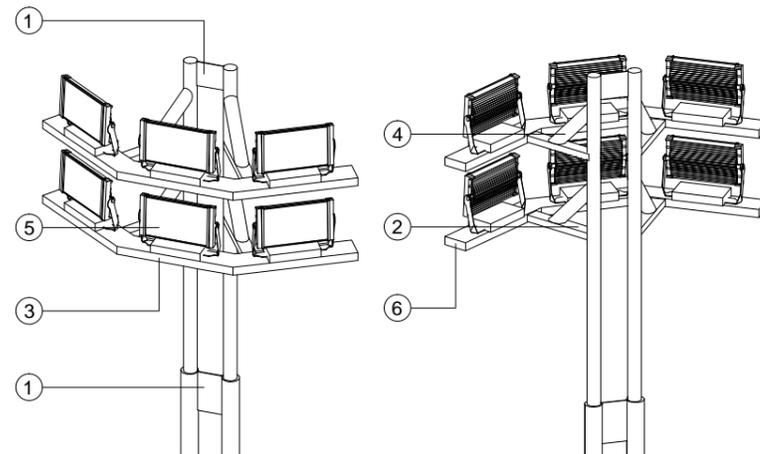


Axonometría

- 1- Presillas de chapa - esp. 3/16"
- 2- Tubo estructural 80x40mm esp. 3mm
- 3- Tubo estructural 150x50mm esp. 3mm
- 4- Caño Ø76mm esp. 3.2mm
- 5- Proyector LED 150w
- 6- Tapas de cierre

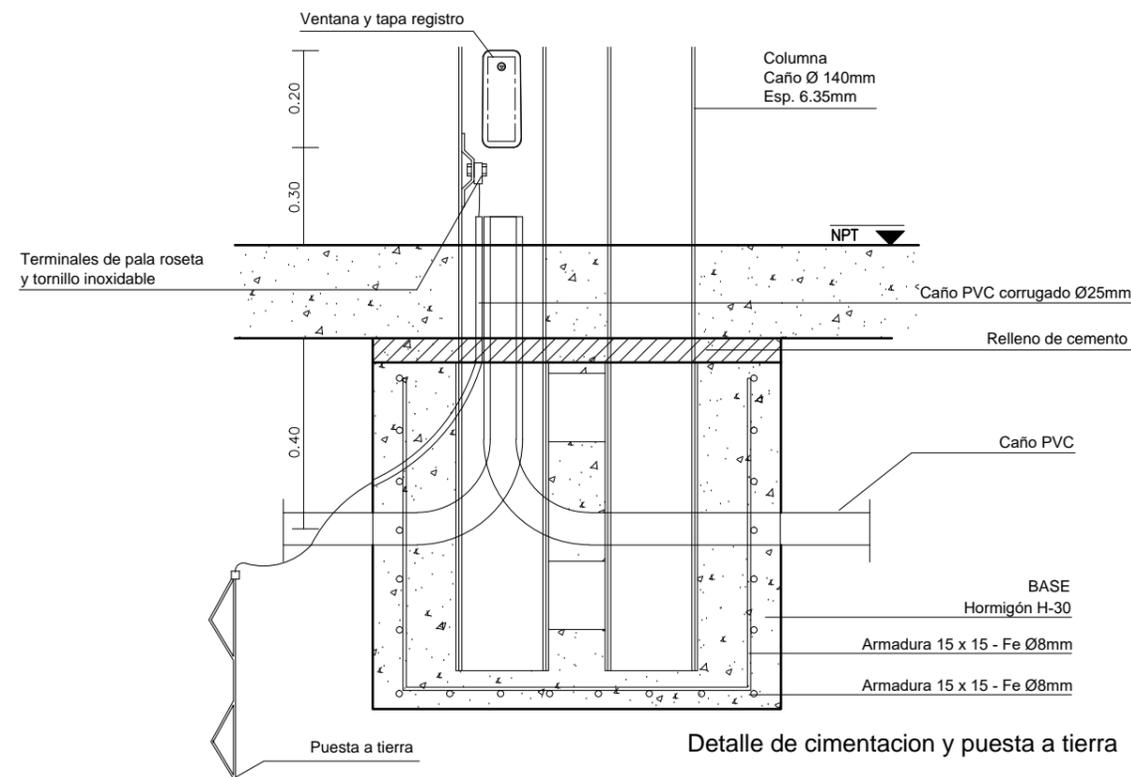

Detalle de cimentación y puesta a tierra

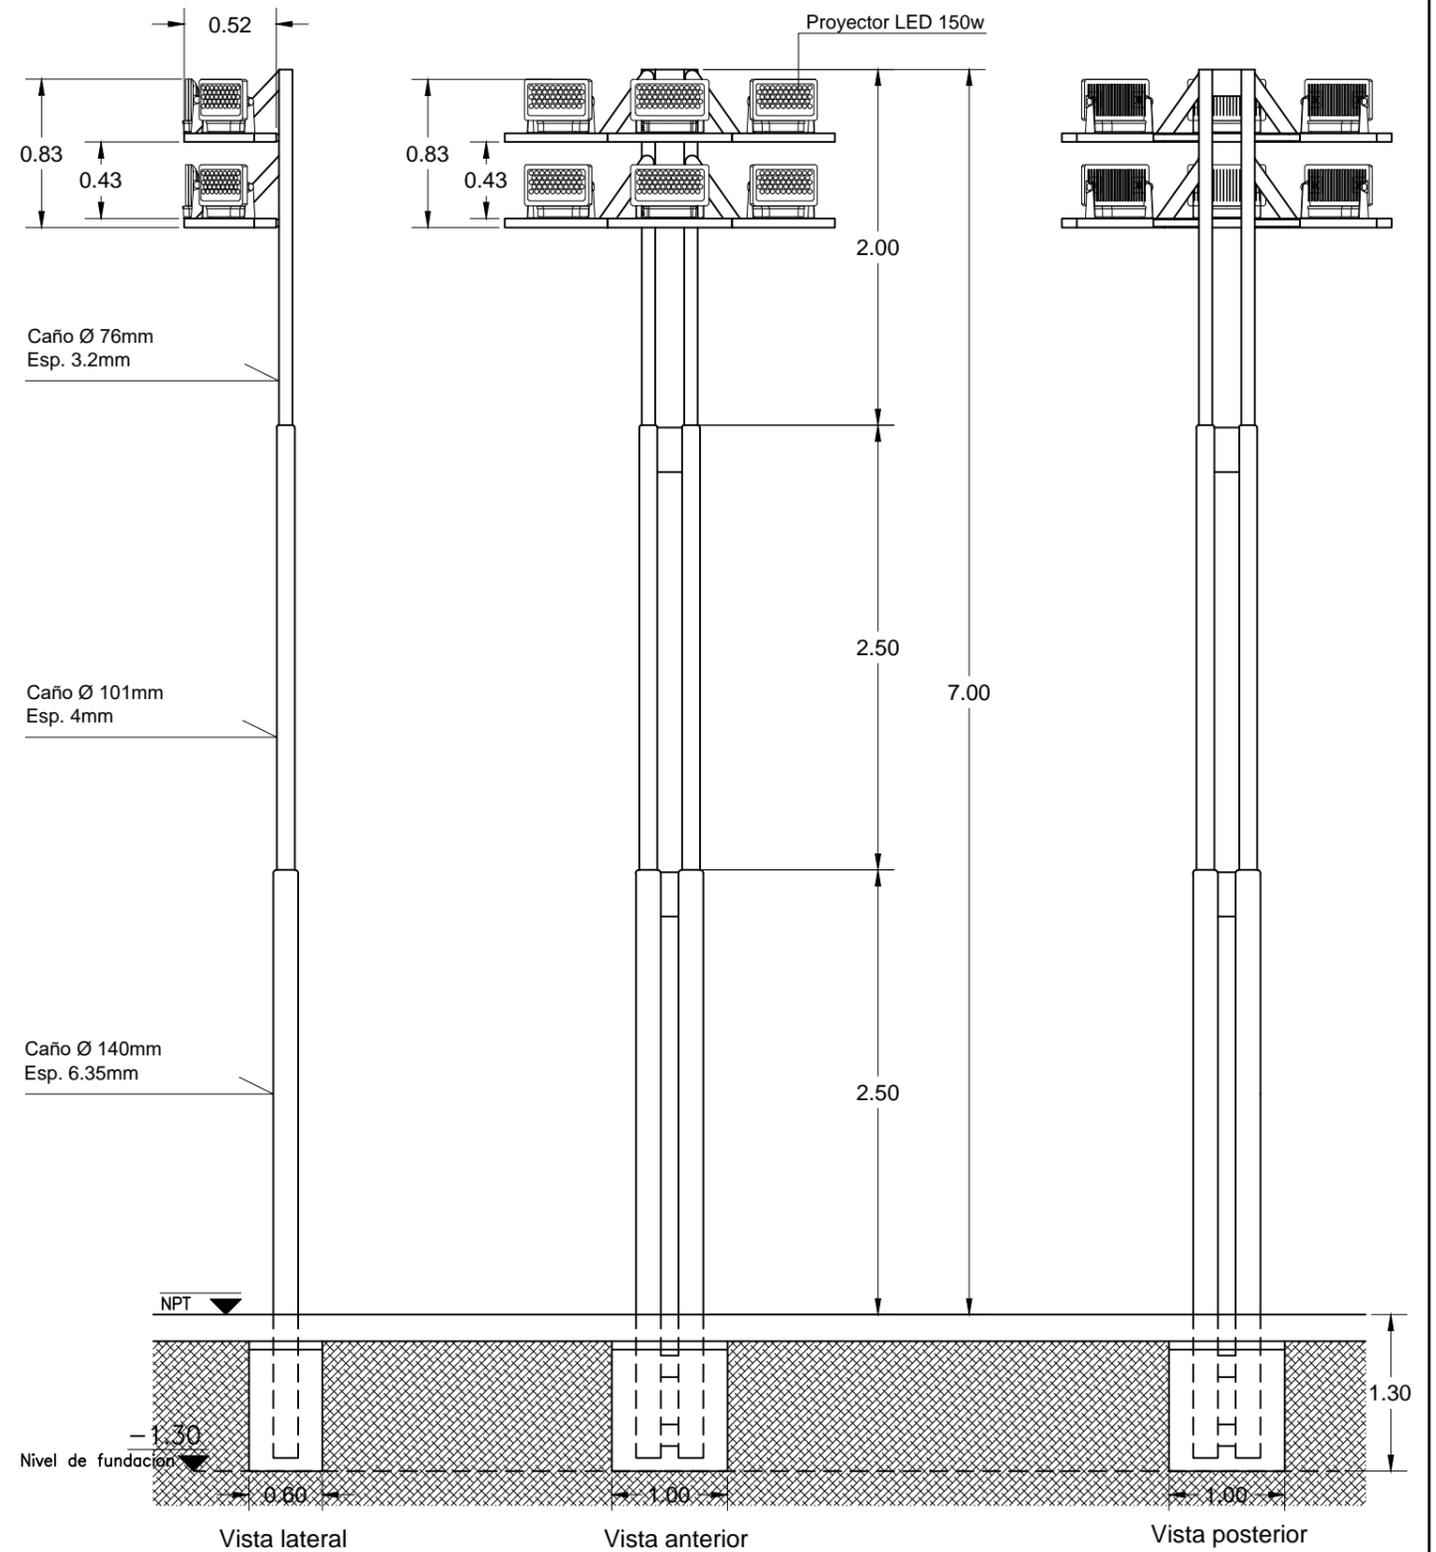

Vista lateral


Vista anterior

Vista posterior


NOTA: TODAS LAS MEDIDAS SE VERIFICARAN EN OBRA
NOTA: LAS TRAZAS Y RECORRIDOS DE LAS INSTALACIONES SERÁN VERIFICADOS EN OBRA, MEDIANE CATEOS PREVIOS

UNIVERSIDAD NACIONAL DEL LITORAL DIRECCIÓN DE OBRAS Y SERVICIOS CENTRALIZADOS	UNL	EXPEDIENTE N° REC-0977655-19
		FECHA JUL 2019
PROGRAMA DE PLANIFICACION EDILICIA	PPE	ARCHIVO
OBRA: ILUMINACION FACHADAS - EDIFICIO RECTORADO		ESCALA S/E
PLANO: DETALLE POSTE - TIPO 1 p/ 6 artefactos		PLANO N° 02


POSTE TIPO 2
 Columna doble con 4 artefactos para iluminación
 plana de fachada con blancos fríos y cálidos
 Cantidad de postes: 4

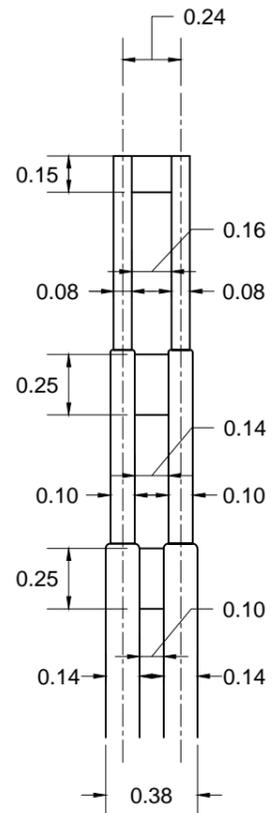

Detalle columna doble

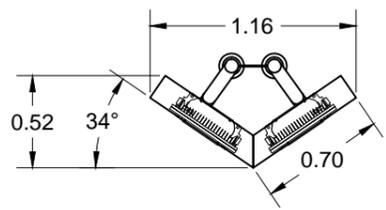


Vista superior

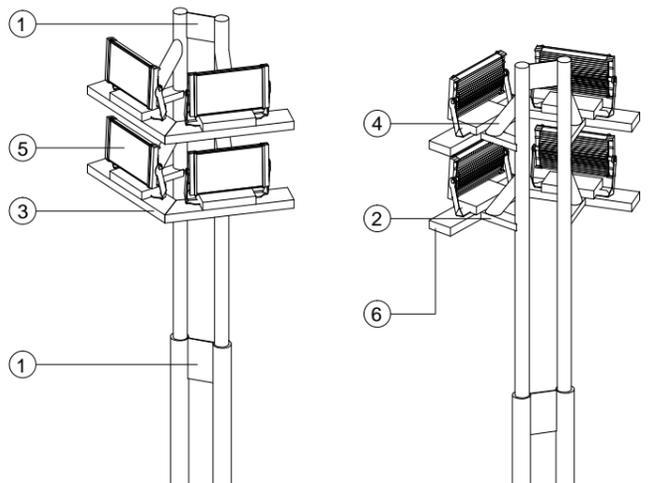


Axonometría

- 1- Presillas de chapa - esp. 3/16"
- 2- Tubo estructural 80x40mm esp. 3mm
- 3- Tubo estructural 150x50mm esp. 3mm
- 4- Caño Ø76mm esp. 3.2mm
- 5- Proyector LED 150w
- 6- Tapas de cierre

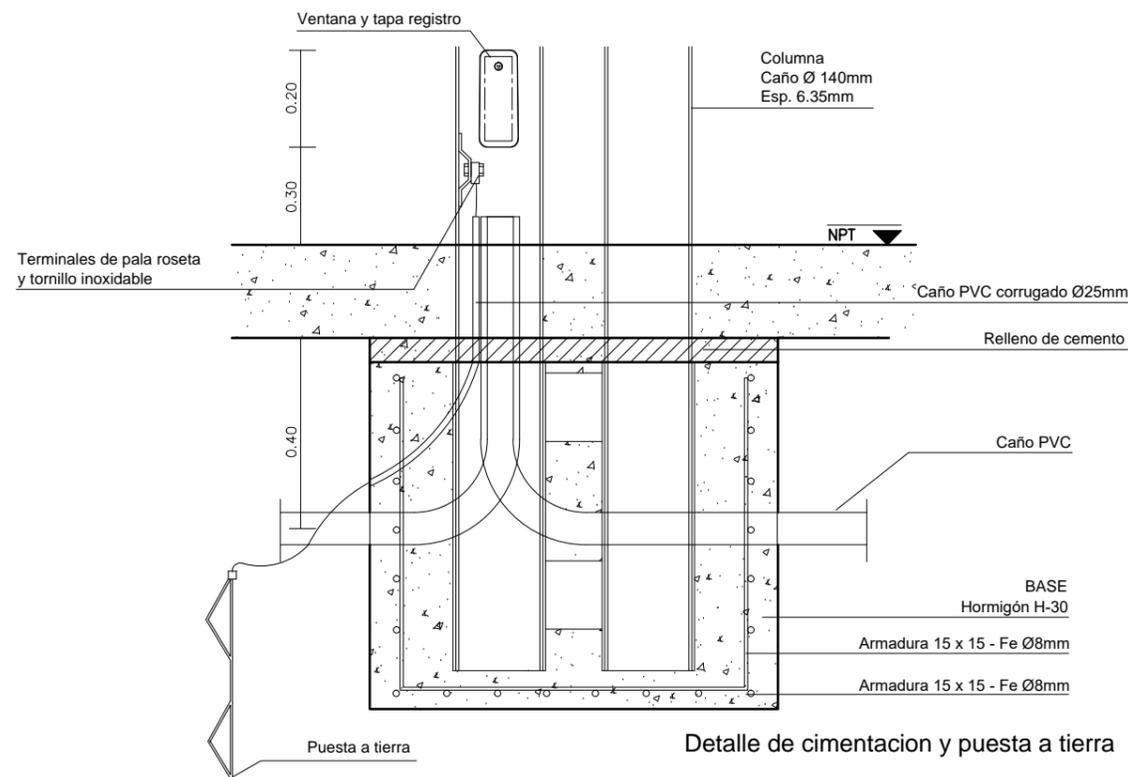

Detalle de cimentación y puesta a tierra

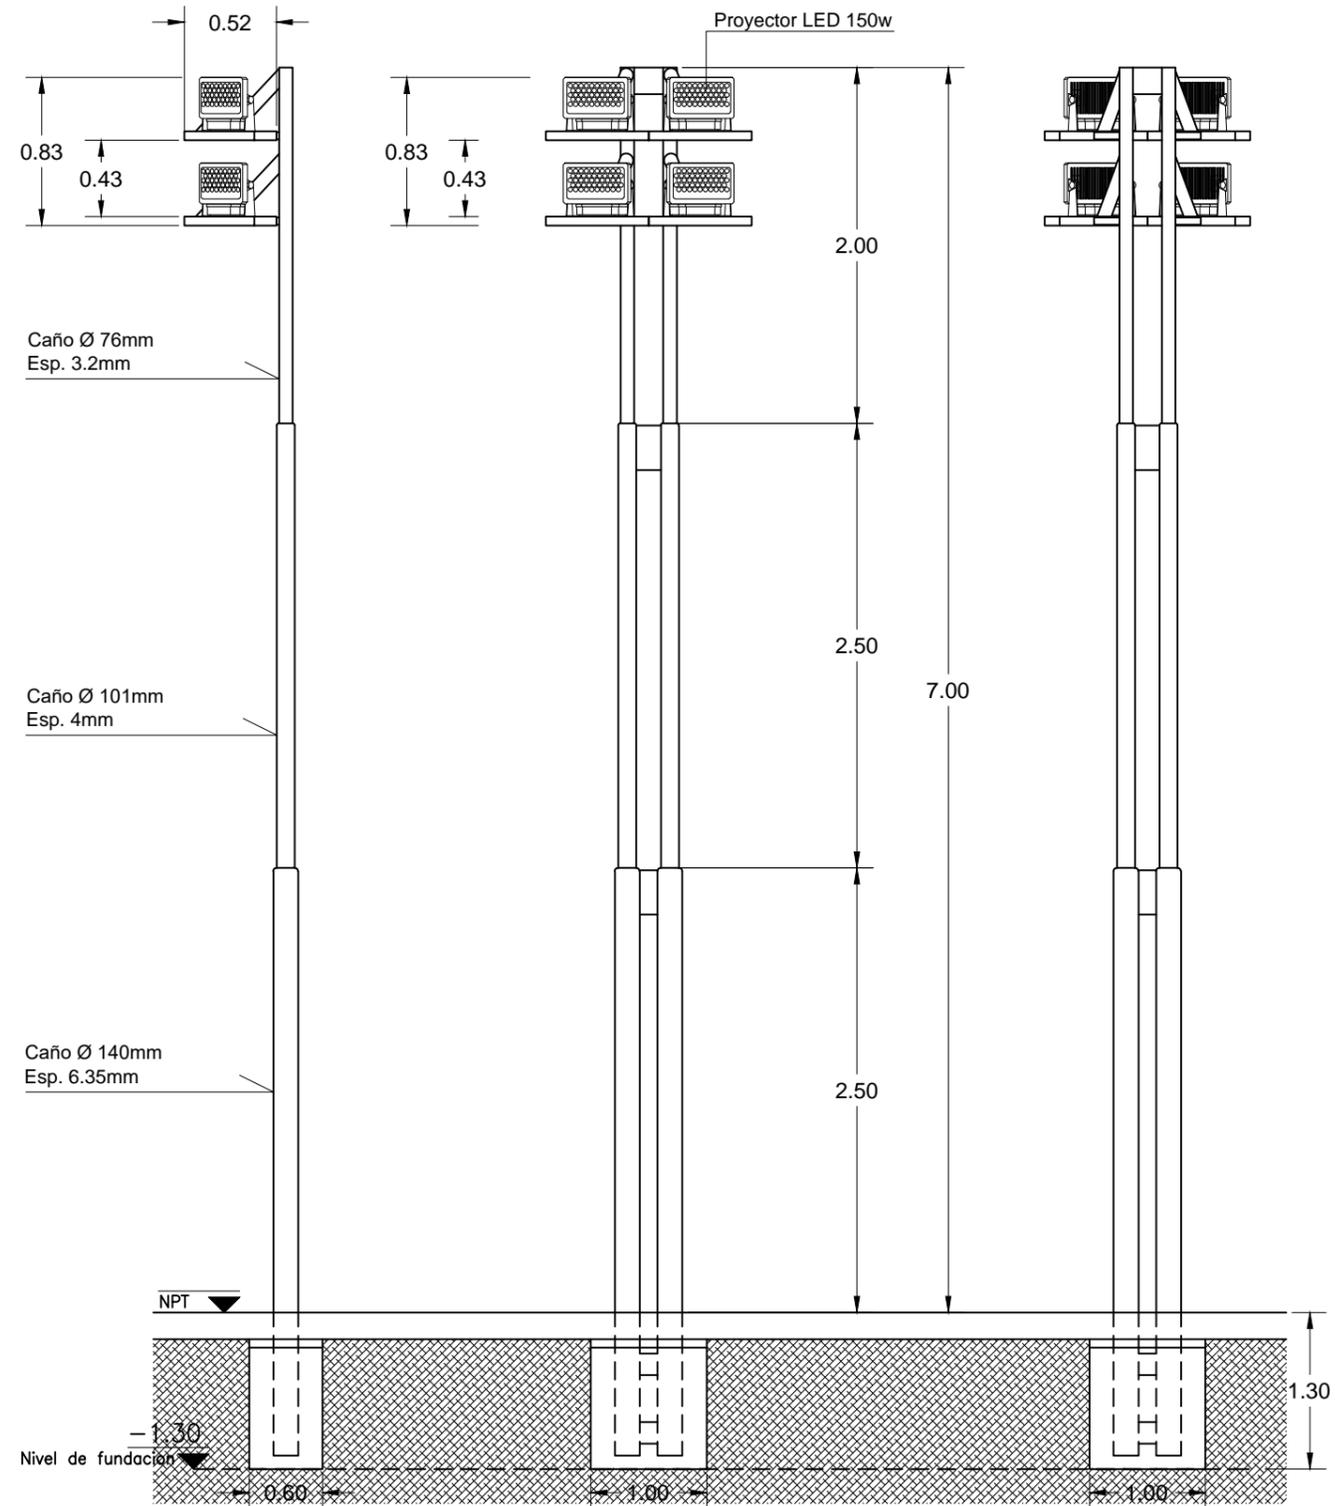

Vista lateral

Vista anterior


Vista posterior

NOTA: TODAS LAS MEDIDAS SE VERIFICARAN EN OBRA
 NOTA: LAS TRAZAS Y RECORRIDOS DE LAS INSTALACIONES SERÁN VERIFICADOS EN OBRA, MEDIANE CATEOS PREVIOS

UNIVERSIDAD NACIONAL DEL LITORAL	UNL	EXPEDIENTE N°	REC-0977655-19
DIRECCIÓN DE OBRAS Y SERVICIOS CENTRALIZADOS		FECHA	JUL 2019
PROGRAMA DE PLANIFICACION EDILICIA	PPE	ARCHIVO	
OBRA: ILUMINACION FACHADAS - EDIFICIO RECTORADO		ESCALA	S/E
PLANO: DETALLE POSTE - TIPO 2 p/ 4 artefactos		PLANO N°	03

Iluminación Fachada Rectorado

Esquema unifilar - tablero seccional Rectorado

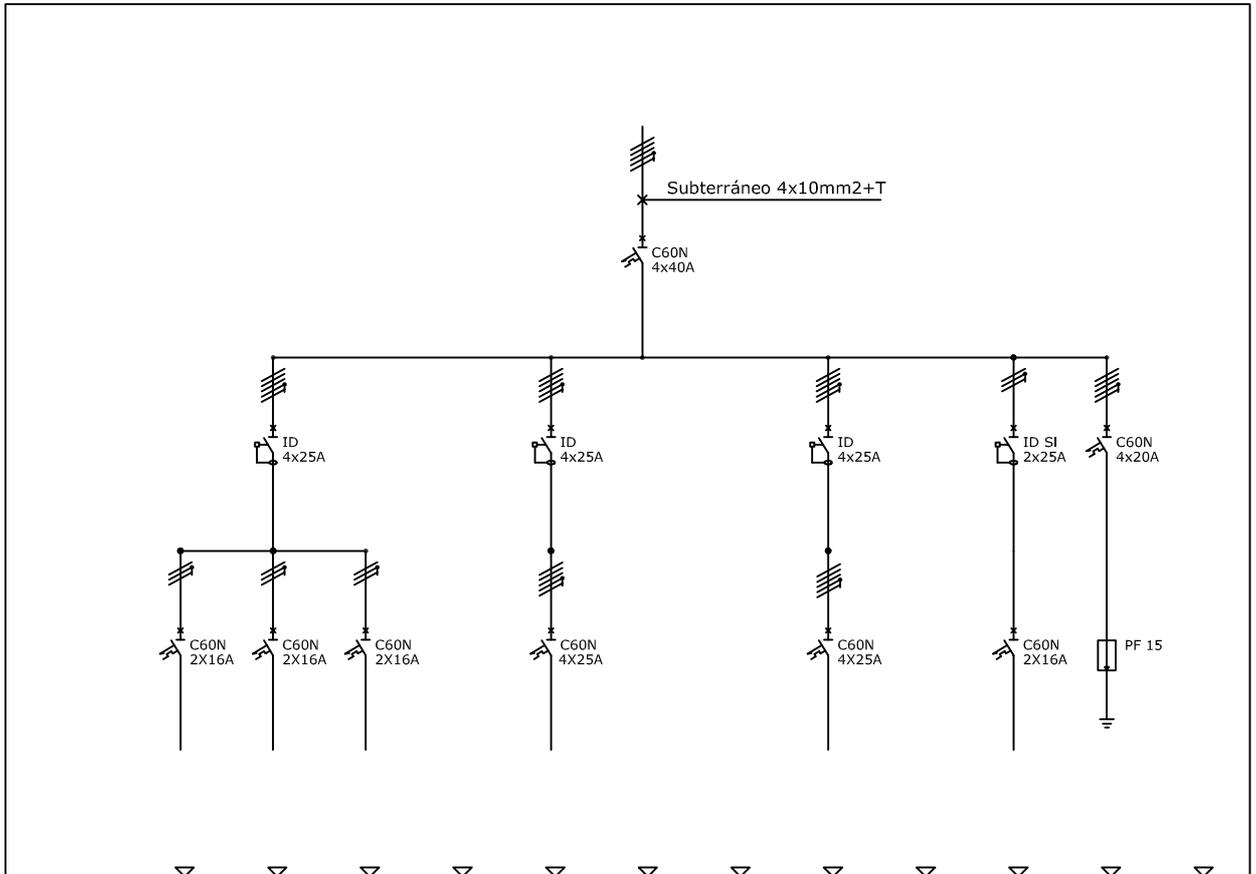

Circuito	I.1	I.2	I.3		I.4			I.5		C.01	Descargador
Potencia [kW]											
Corriente [A]											
Cables de Salida 3x2.5mm2	Cable Subt. STX 3x2.5mm2	Cable Subt. STX 3x2.5mm2	Cable Subt. STX 3x2.5mm2		Cable Subt. STX 4x6mm2			Cable Subt. STX 4x6mm2		Cable Subt. STX 3x2.5mm2	
Longitud [m]	-	-	-	-	-	-	-	-	-	-	-
Destino	Ilum. Resaltes	Ilum. Resaltes	Ilum. Resaltes		Ilum. Proyect Columnas			Ilum. Proyect Columnas		Control TS 1	
Fase											

NOTA: TODAS LAS MEDIDAS SE VERIFICARAN EN OBRA

UNIVERSIDAD NACIONAL DEL LITORAL
DIRECCIÓN DE OBRAS Y SERVICIOS CENTRALIZADOS
PROGRAMA DE PLANIFICACION EDILICIA

OBRA: ILUMINACION FACHADAS - EDIFICIO RECTORADO

PLANO: ESQUEMA UNIFILAR



EXPEDIENTE N°	REC-0977655-19
FECHA	JUL 2019
ARCHIVO	
ESCALA	S/E
PLANO N°	04