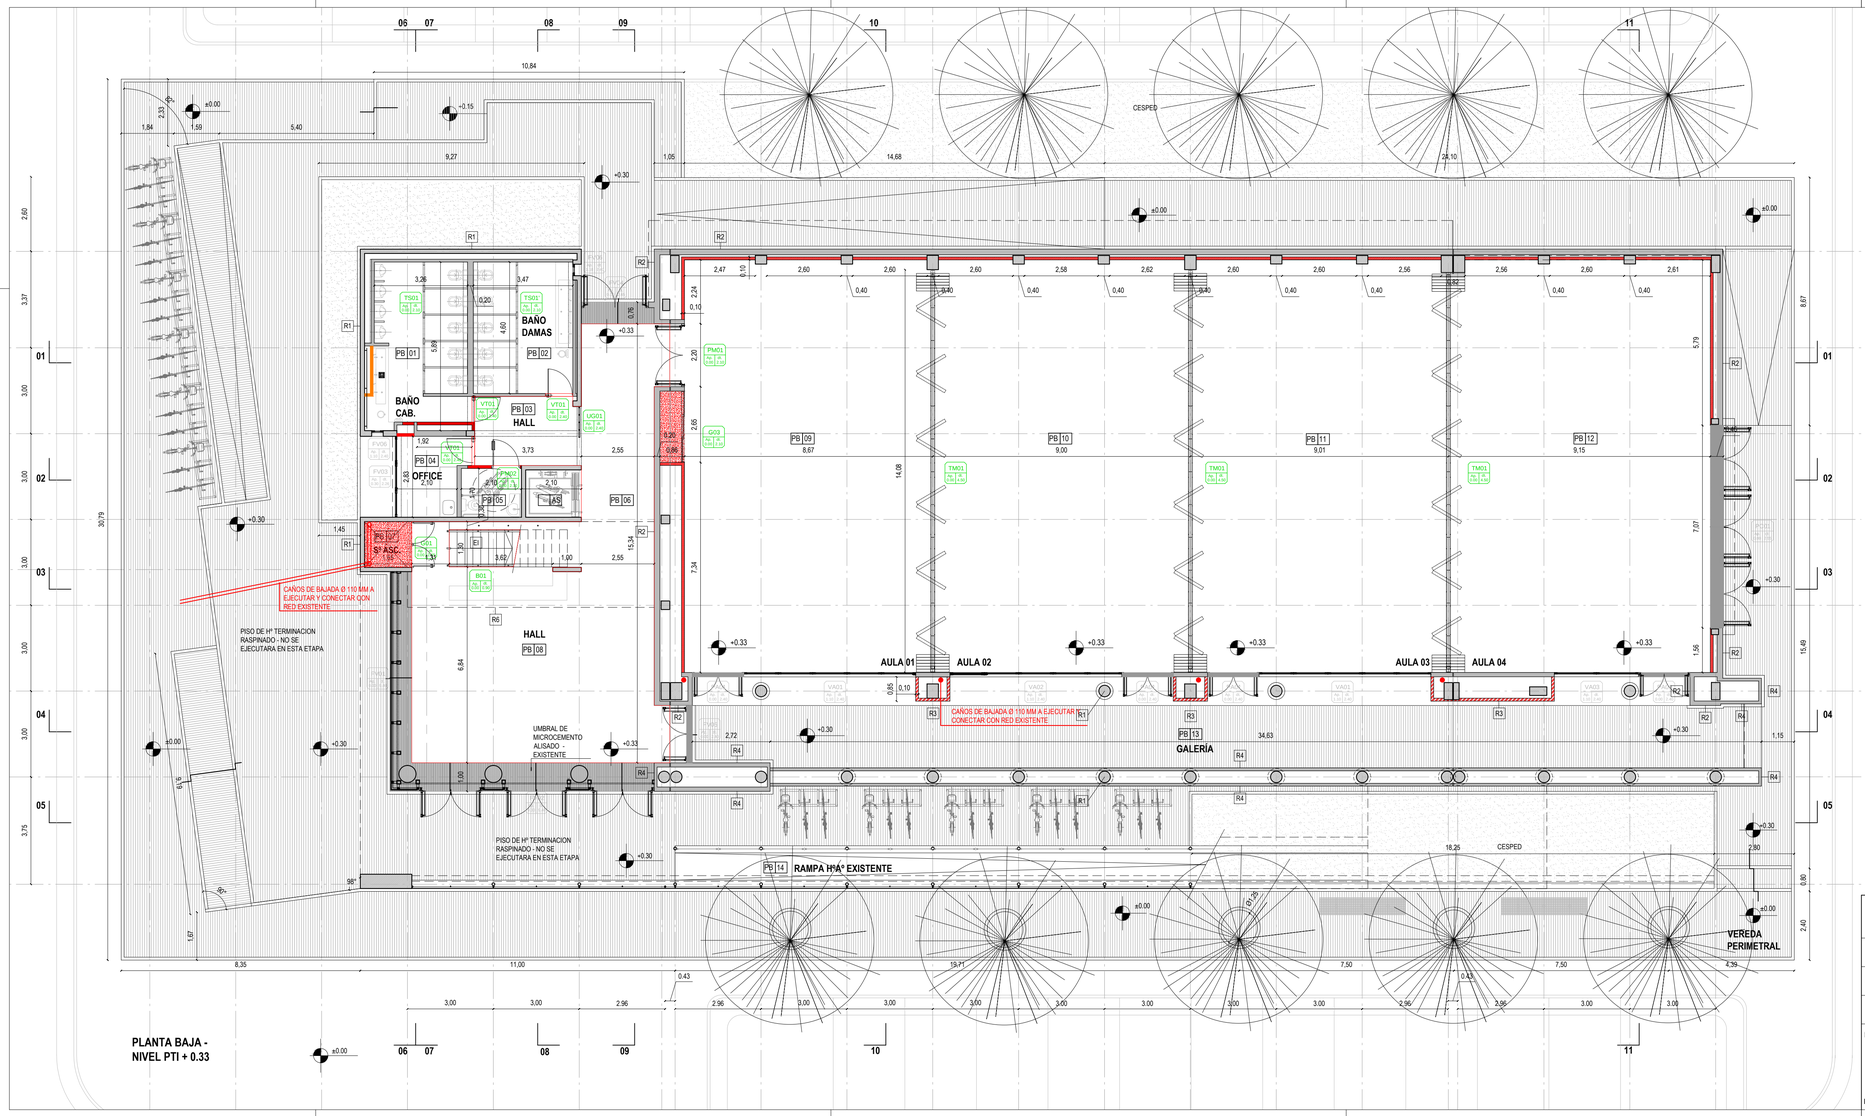

PLANTA BAJA - NIVEL PTI + 0.33

REFERENCIAS

- ESTRUCTURA H°A° - **EXISTENTE**
- MAMPOSTERÍAS LADRILLOS HCCA - **EXISTENTES**
- MAMPOSTERÍAS LADRILLOS HCCA - **A EJECUTAR S/. PETP**
- TABIQUES DE PLACAS DE ROCA DE YESO - **A EJECUTAR S/. PETP**
- TABIQUES DE PLACAS CEMENTICEAS - **EXISTENTES**
- TABIQUES DE PLACAS CEMENTICEAS - **A EJECUTAR S/. PETP**
- UMBRAL DE MICROCEMENTO ALISADO - **EXISTENTE**
- UMBRAL DE MICROCEMENTO ALISADO - **A EJECUTAR**
- UMBRAL DE GRANITO RECONSTITUIDO - **EXISTENTE**
- SOLIAS DE GRANITO RECONSTITUIDO - **A PROVEER Y COLOCAR S/. PETP**
- MOSAICOS GRANITICOS - **A PROVEER Y COLOCAR S/. PETP**
- PORCELLANATOS - **A PROVEER Y COLOCAR EN FUTURA ETAPA**
- HORMIGON TERMINACION RASPINADO - **A EJECUTAR EN FUTURA ETAPA**
- TERRENO NATURAL
- ABERTURAS - **EXISTENTES**
- ABERTURAS - **A PROVEER Y COLOCAR EN ETAPA FUTURA**
- CIELORRASO DE PLACAS DE ROCA DE YESO - **A EJECUTAR EN HALL PPAL**
- CIELORRASO DE PLACAS DE ROCA DE YESO TIPO ACUSTICO - **A EJECUTAR EN FUTURA ETAPA**
- CIELORRASO C/. REVESTIMIENTO - **A EJECUTAR S/. PETP**
- CIELORRASO ADHERIDO - **A EJECUTAR S/. PETP**
- CIELORRASO DE PLACAS CEMENTICEAS - **EXISTENTE A REVESTIR R5**

NOTA: TODAS LAS MEDIDAS SE VERIFICARAN EN OBRA

UNIVERSIDAD NACIONAL DEL LITORAL

DIRECCION DE CONSTRUCCIONES UNIVERSITARIAS

OBRA: 4° ETAPA AULARIO COMUN

PLANO: **PLANTA BAJA**

INSTITUTO: FCA - FCV

RESPONSABLE PROYECTO: DIRECCION DE CONSTRUCCIONES	ARCHIVO	REEMP. PLANO
	FECHA: MARZO 2019	ESCALA: **1 :100**
	PLANO N°: **ARQ_01**	EXPEDIENTE N°: FCA-FCV-0938529-18

El proyecto cumple con la Ley Nº 22.431; Decreto 914/97 y Art. 1º de la Ley 25.573.

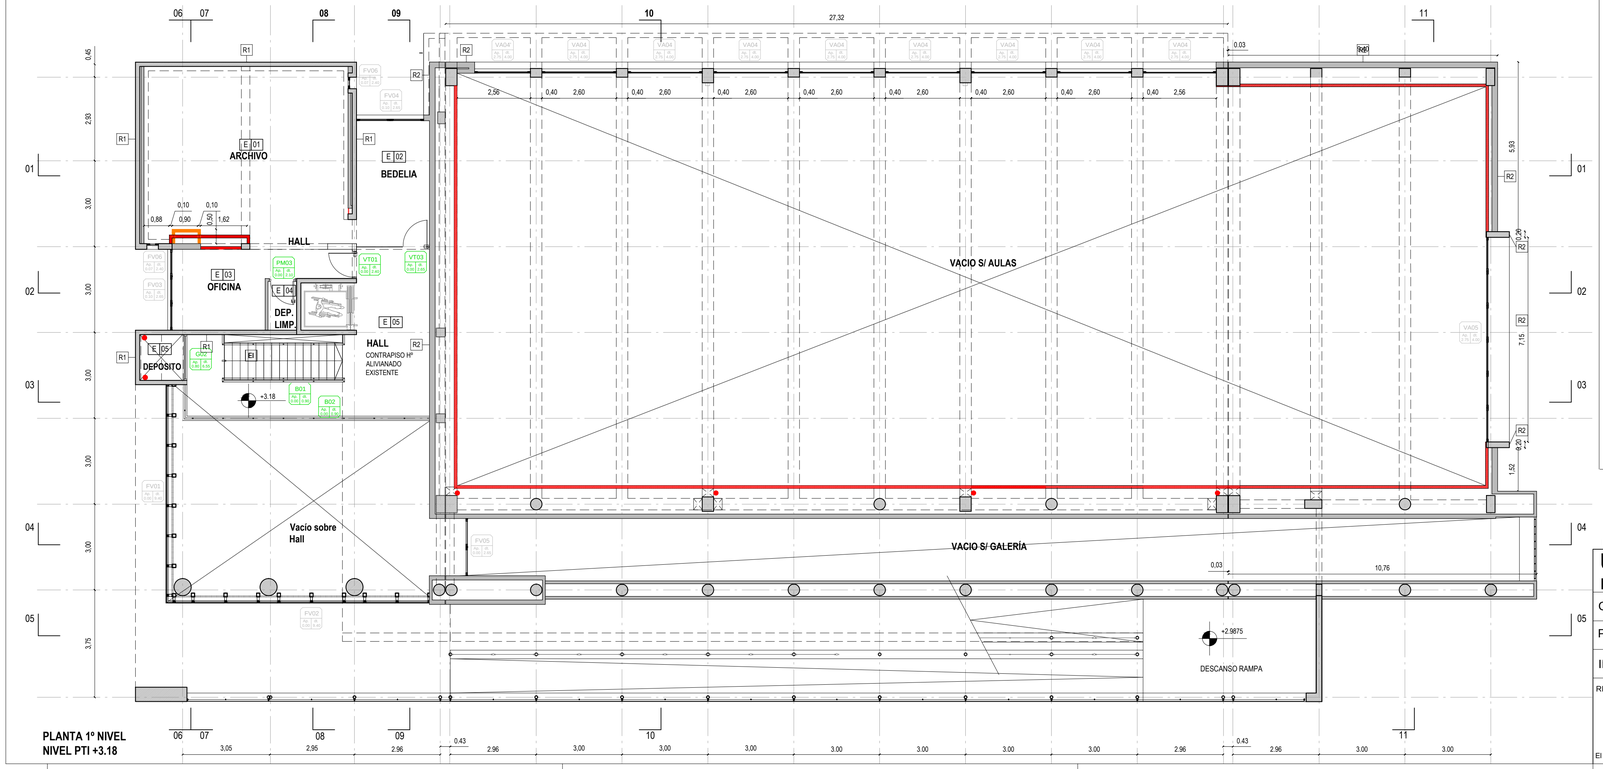

PLANTA 1º NIVEL
NIVEL PTI +3.18

REFERENCIAS

- ESTRUCTURA HºAº - **EXISTENTE**
- MAMPOSTERÍAS LADRILLOS HCCA - **EXISTENTES**
- MAMPOSTERÍAS LADRILLOS HCCA - **A EJECUTAR S/. PETP**
- TABIQUES DE PLACAS DE ROCA DE YESO **- A EJECUTAR S/. PETP**
- TABIQUES DE PLACAS CEMENTICEAS - **EXISTENTES**
- TABIQUES DE PLACAS CEMENTICEAS - **A EJECUTAR S/. PETP**
- UMBRAL DE MICROCEMENTO ALISADO **- EXISTENTE**
- UMBRAL DE MICROCEMENTO ALISADO **- A EJECUTAR**
- UMBRAL DE GRANITO RECONSTITUIDO **- EXISTENTE**
- SOLIAS DE GRANITO RECONSTITUIDO - **A PROVEER Y COLOCAR S/. PETP**
- MOSAICOS GRANITICOS - **A PROVEER Y COLOCAR S/. PETP**
- PORCELLANATOS - **A PROVEER Y COLOCAR EN FUTURA ETAPA**
- HORMIGON TERMINACION RASPINADO - **A EJECUTAR EN FUTURA ETAPA**
- TERRENO NATURAL
- ABERTURAS - **EXISTENTES**
- ABERTURAS - **A PROVEER Y COLOCAR EN ETAPA FUTURA**
- CIELORRASO DE PLACAS DE ROCA DE YESO - **A EJECUTAR EN HALL PPAL**
- CIELORRASO DE PLACAS DE ROCA DE YESO TIPO ACUSTICO - **A EJECUTAR EN FUTURA ETAPA**
- CIELORRASO C/. REVESTIMIENTO - **A EJECUTAR S/. PETP**
- CIELORRASO ADHERIDO - **A EJECUTAR S/. PETP**
- CIELORRASO DE PLACAS CEMENTICEAS - **EXISTENTE A REVESTIR R5**

NOTA: TODAS LAS MEDIDAS SE VERIFICARAN EN OBRA

UNIVERSIDAD NACIONAL DEL LITORAL

DIRECCION DE CONSTRUCCIONES UNIVERSITARIAS

OBRA: 4° ETAPA AULARIO COMUN

PLANO: **PLANTA NIVEL 01**

INSTITUTO: FCA - FCV

RESPONSABLE PROYECTO: DIRECCION DE CONSTRUCCIONES	ARCHIVO	REEMP. PLANO
	FECHA: MARZO 2019	ESCALA: **1 :100**
El proyecto cumple con la Ley Nº 22.431; Decreto 914/97 y Art. 1º de la Ley 25.573.	PLANO Nº: **ARQ_02**	EXPEDIENTE Nº: FCA-FCV-0938529-18

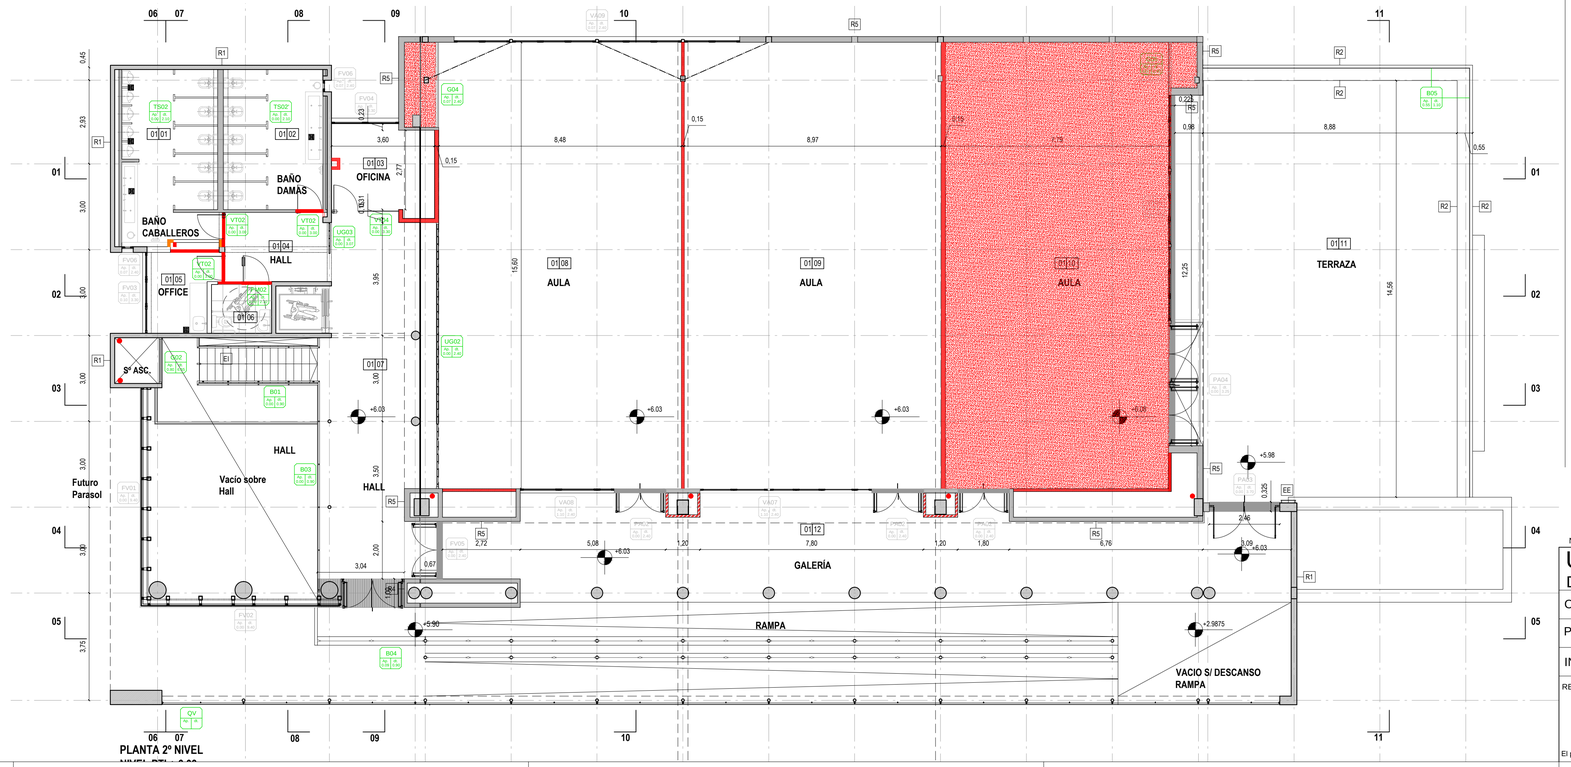

PLANTA 2° NIVEL

REFERENCIAS

- ESTRUCTURA HºAº - **EXISTENTE**
- MAMPOSTERÍAS LADRILLOS HCCA - **EXISTENTES**
- MAMPOSTERÍAS LADRILLOS HCCA - **A EJECUTAR S/. PETP**
- TABIQUES DE PLACAS DE ROCA DE YESO **- A EJECUTAR S/. PETP**
- TABIQUES DE PLACAS CEMENTICEAS - **EXISTENTES**
- TABIQUES DE PLACAS CEMENTICEAS - **A EJECUTAR S/. PETP**
- UMBRAL DE MICROCEMENTO ALISADO **- EXISTENTE**
- UMBRAL DE MICROCEMENTO ALISADO **- A EJECUTAR**
- UMBRAL DE GRANITO RECONSTITUIDO **- EXISTENTE**
- SOLIAS DE GRANITO RECONSTITUIDO - **A PROVEER Y COLOCAR S/. PETP**
- MOSAICOS GRANITICOS - **A PROVEER Y COLOCAR S/. PETP**
- PORCELLANATOS - **A PROVEER Y COLOCAR EN FUTURA ETAPA**
- HORMIGON TERMINACION RASPINADO - **A EJECUTAR EN FUTURA ETAPA**
- TERRENO NATURAL
- ABERTURAS - **EXISTENTES**
- ABERTURAS - **A PROVEER Y COLOCAR EN ETAPA FUTURA**
- CIELORRASO DE PLACAS DE ROCA DE YESO - **A EJECUTAR EN HALL PPAL**
- CIELORRASO DE PLACAS DE ROCA DE YESO TIPO ACUSTICO - **A EJECUTAR EN FUTURA ETAPA**
- CIELORRASO C/. REVESTIMIENTO - **A EJECUTAR S/. PETP**
- CIELORRASO ADHERIDO - **A EJECUTAR S/. PETP**
- CIELORRASO DE PLACAS CEMENTICEAS - **EXISTENTE A REVESTIR R5**

NOTA: TODAS LAS MEDIDAS SE VERIFICARAN EN OBRA

UNIVERSIDAD NACIONAL DEL LITORAL

DIRECCION DE CONSTRUCCIONES UNIVERSITARIAS

OBRA: 4° ETAPA AULARIO COMUN

PLANO: **PLANTA NIVEL 02**

INSTITUTO: FCA - FCV

RESPONSABLE PROYECTO: DIRECCION DE CONSTRUCCIONES	ARCHIVO	REEMP. PLANO
	FECHA: MARZO 2019	ESCALA: **1 :100**
	PLANO N°: **ARQ_03**	EXPEDIENTE N°: FCA-FCV-0938529-18

El proyecto cumple con la Ley Nº 22.431; Decreto 914/97 y Art. 1º de la Ley 25.573.

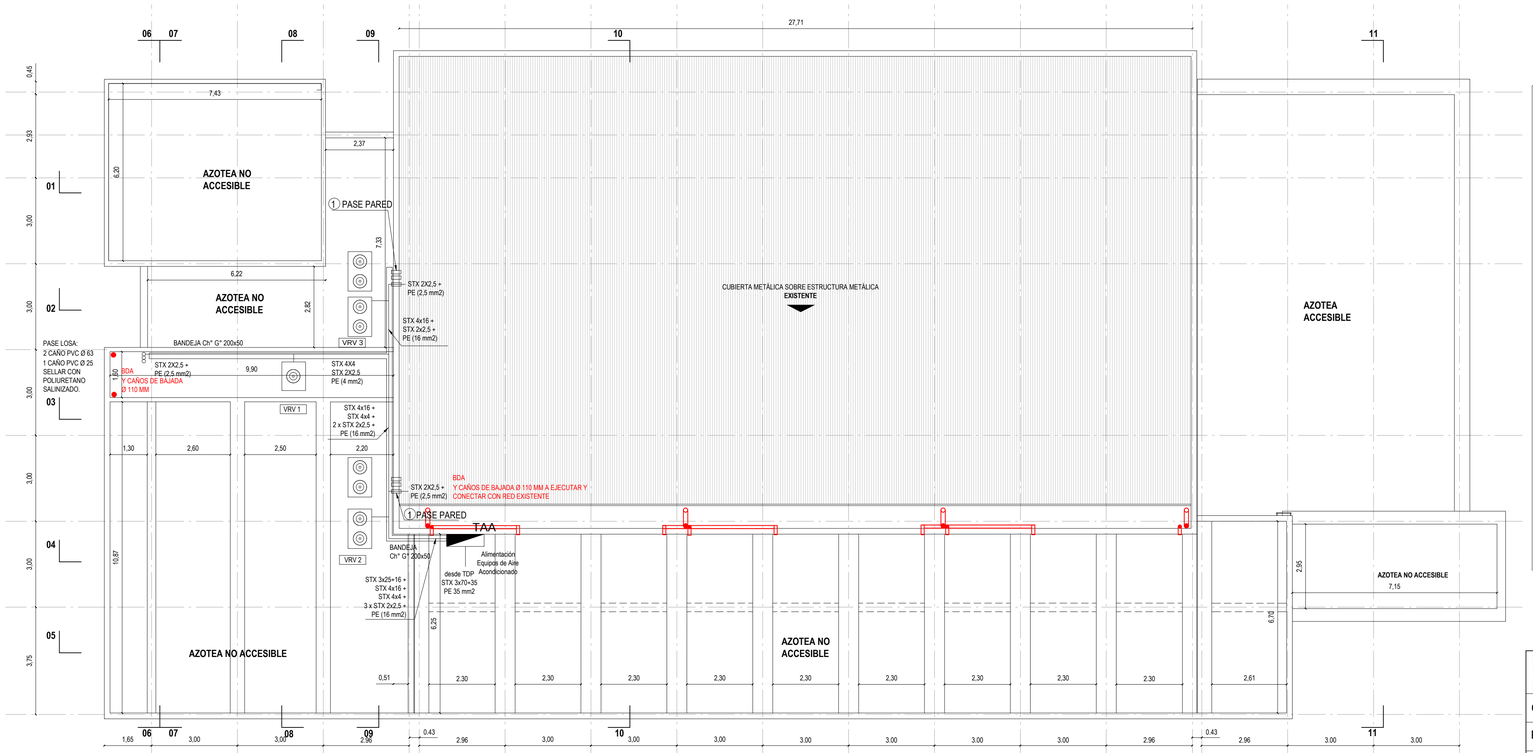

PLANTA DE TECHOS

1 PASE PARED:
2 CAÑOS PVC Ø 63 + 1 CAÑO PVC Ø 25
PERFORAN LA PARED CON PENDIENTE HACIA EL EXTERIOR. SELLAR CON POLIURETANO SALINIZADO.
VINCULACIÓN CON UNIDADES EXTERIORES VRV UBICADAS EN LA TERRAZA

LA EMPRESA DEBERA VERIFICAR Y HACER FUNCIONAR CORRECTAMENTE LAS INSTALACIONES EXISTENTES, EJECUTAR NUEVA CONVERSA DE HºGº EN CUBIERTA METALICA Y NUEVOS CAÑOS DE BAJADAS PLUVIALES, EMBUDOS E IMPERMEABILIZACION DE TODAS LAS AZOTEAS SEGUN DETALLE ADJUNTO.
ADEMAS, SERA OBLIGACION DE LA EMPRESA LA EJECUCION DE LAS INSTALACIONES ELECTRICAS Y DE PASES DE CAÑERIAS Y CONDUCTOS PARA FUTUROS EQUIPOS DE AIRES ACONDICIONADOS, SELLANDO COMPLETAMENTE TODOS LOS ELEMENTOS DE MANERA DE DEJAR LAS INSTALACIONES COMPLETAMENTE ESTANCAS.

REFERENCIAS

- ESTRUCTURA HºAº - **EXISTENTE**
- MAMPOSTERÍAS LADRILLOS HCCA - **EXISTENTES**
- MAMPOSTERÍAS LADRILLOS HCCA - **A EJECUTAR S/. PETP**
- TABIQUES DE PLACAS DE ROCA DE YESO - **A EJECUTAR S/. PETP**
- TABIQUES DE PLACAS CEMENTICEAS - **EXISTENTES**
- TABIQUES DE PLACAS CEMENTICEAS - **A EJECUTAR S/. PETP**
- UMBRAL DE MICROCEMENTO ALISADO - **EXISTENTE**
- UMBRAL DE MICROCEMENTO ALISADO - **A EJECUTAR**
- UMBRAL DE GRANITO RECONSTITUIDO - **EXISTENTE**
- SOLIAS DE GRANITO RECONSTITUIDO - **A PROVEER Y COLOCAR S/. PETP**
- MOSAICOS GRANITICOS - **A PROVEER Y COLOCAR S/. PETP**
- PORCELLANATOS - **A PROVEER Y COLOCAR EN FUTURA ETAPA**
- HORMIGON TERMINACION RASPINADO - **A EJECUTAR EN FUTURA ETAPA**
- TERRENO NATURAL
- ABERTURAS - **EXISTENTES**
- ABERTURAS - **A PROVEER Y COLOCAR EN ETAPA FUTURA**
- CIELORRASO DE PLACAS DE ROCA DE YESO - **A EJECUTAR EN HALL PPAL**
- CIELORRASO DE PLACAS DE ROCA DE YESO TIPO ACUSTICO - **A EJECUTAR EN FUTURA ETAPA**
- CIELORRASO C/. REVESTIMIENTO - **A EJECUTAR S/. PETP**
- CIELORRASO ADHERIDO - **A EJECUTAR S/. PETP**
- CIELORRASO DE PLACAS CEMENTICEAS - **EXISTENTE A REVESTIR R5**

NOTA: TODAS LAS MEDIDAS SE VERIFICARAN EN OBRA

UNIVERSIDAD NACIONAL DEL LITORAL
DIRECCION DE CONSTRUCCIONES UNIVERSITARIAS

OBRA: 4° ETAPA AULARIO COMUN

PLANO: **PLANTA DE TECHOS / INSTALACION PLUVIAL Y AIRE ACONDICIONADO**

INSTITUTO: FCA - FCV

RESPONSABLE PROYECTO: DIRECCION DE CONSTRUCCIONES	ARCHIVO	REEMP. PLANO
	FECHA: MARZO 2019	ESCALA: **1 :100**
	PLANO N°: **ARQ_04**	EXPEDIENTE N°: FCA-FCV-0938529-18

El proyecto cumple con la Ley Nº 22.431; Decreto 914/97 y Art. 1º de la Ley 25.573.

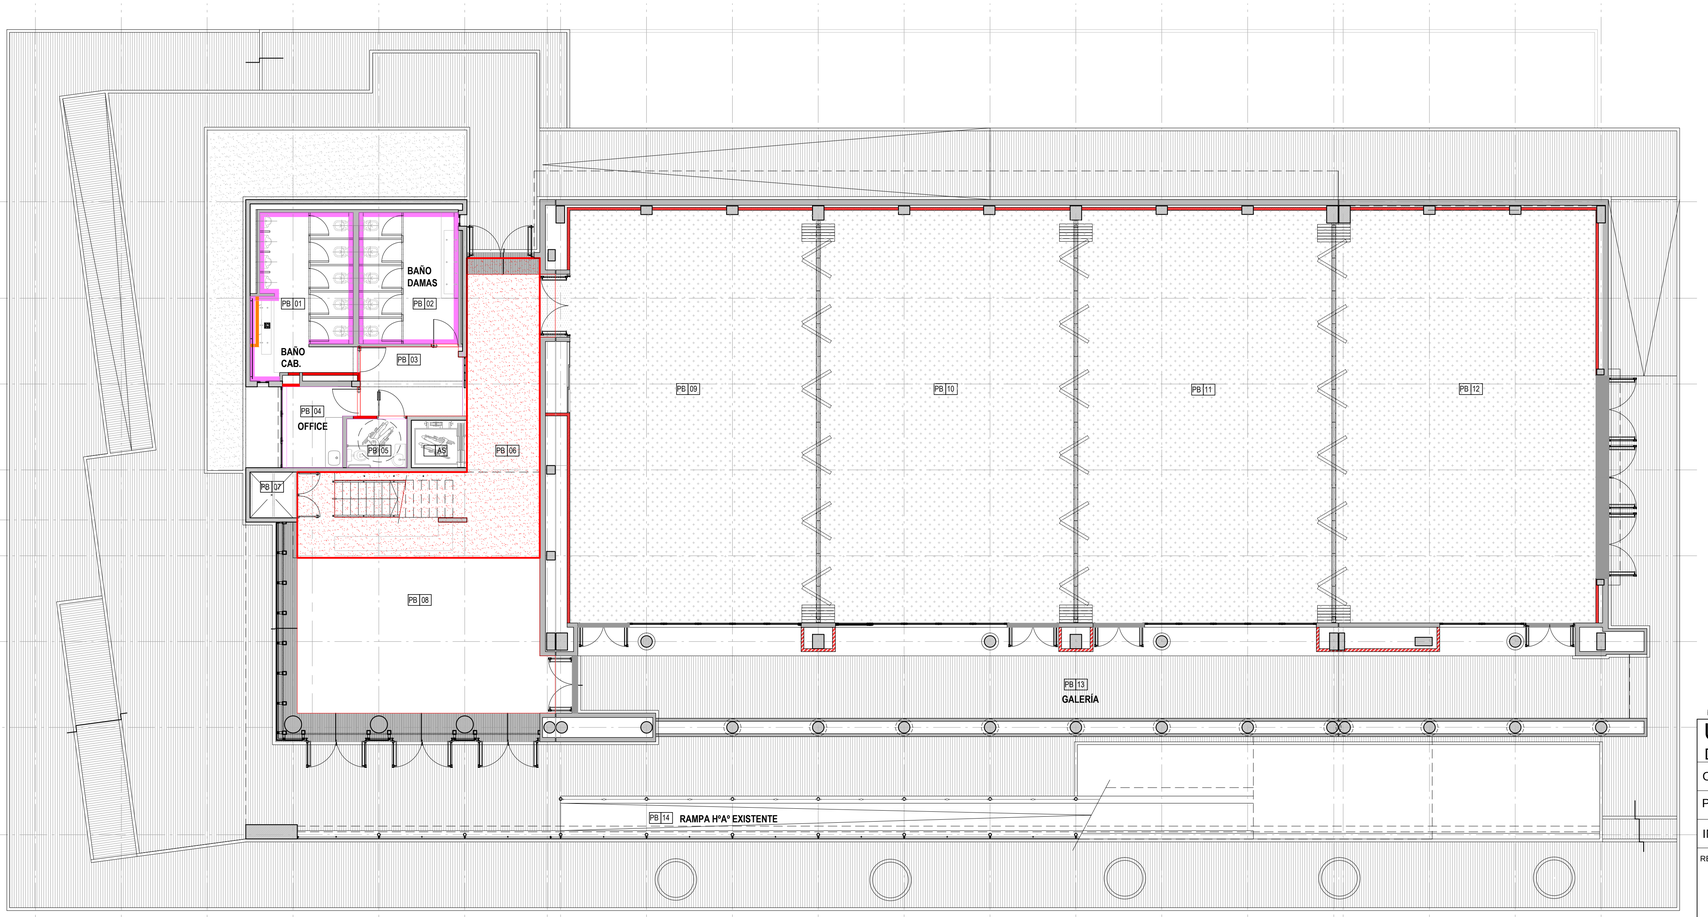

REFERENCIAS

- ESTRUCTURA H°A° - **EXISTENTE**
- MAMPOSTERÍAS LADRILLOS HCCA - **EXISTENTES**
- MAMPOSTERÍAS LADRILLOS HCCA - **A EJECUTAR S/. PETP**
- TABIQUES DE PLACAS DE ROCA DE YESO **- A EJECUTAR S/. PETP**
- TABIQUES DE PLACAS CEMENTICEAS - **EXISTENTES**
- TABIQUES DE PLACAS CEMENTICEAS - **A EJECUTAR S/. PETP**
- UMBRAL DE MICROCEMENTO ALISADO **- EXISTENTE**
- UMBRAL DE MICROCEMENTO ALISADO **- A EJECUTAR**
- UMBRAL DE GRANITO RECONSTITUIDO **- EXISTENTE**
- SOLIAS DE GRANITO RECONSTITUIDO - **A PROVEER Y COLOCAR S/. PETP**
- MOSAICOS GRANITICOS - **A PROVEER Y COLOCAR S/. PETP**
- PORCELLANATOS - **A PROVEER Y COLOCAR EN FUTURA ETAPA**
- HORMIGON TERMINACION RASPINADO - **A EJECUTAR EN FUTURA ETAPA**
- TERRENO NATURAL
- ABERTURAS - **EXISTENTES**
- ABERTURAS - **A PROVEER Y COLOCAR EN ETAPA FUTURA**
- CIELORRASO DE PLACAS DE ROCA DE YESO - **A EJECUTAR EN HALL PPAL**
- CIELORRASO DE PLACAS DE ROCA DE YESO TIPO ACUSTICO - **A EJECUTAR EN FUTURA ETAPA**
- CIELORRASO C/. REVESTIMIENTO - **A EJECUTAR S/. PETP**
- CIELORRASO ADHERIDO - **A EJECUTAR S/. PETP**
- CIELORRASO DE PLACAS CEMENTICEAS - **EXISTENTE A REVESTIR R5**

NOTA: TODAS LAS MEDIDAS SE VERIFICARAN EN OBRA

UNIVERSIDAD NACIONAL DEL LITORAL

DIRECCION DE CONSTRUCCIONES UNIVERSITARIAS

OBRA: 4° ETAPA AULARIO COMUN

PLANO: **CIELORRASOS - PLANTA BAJA**

INSTITUTO: FCA - FCV

RESPONSABLE PROYECTO: DIRECCION DE CONSTRUCCIONES	ARCHIVO	REEMP. PLANO
	FECHA: MARZO 2019	ESCALA: **1 :100**
	PLANO N°: **ARQ_05**	EXPEDIENTE N°: FCA-FCV-0938529-18

El proyecto cumple con la Ley Nº 22.431; Decreto 914/97 y Art. 1º de la Ley 25.573.