CORTE 1-1

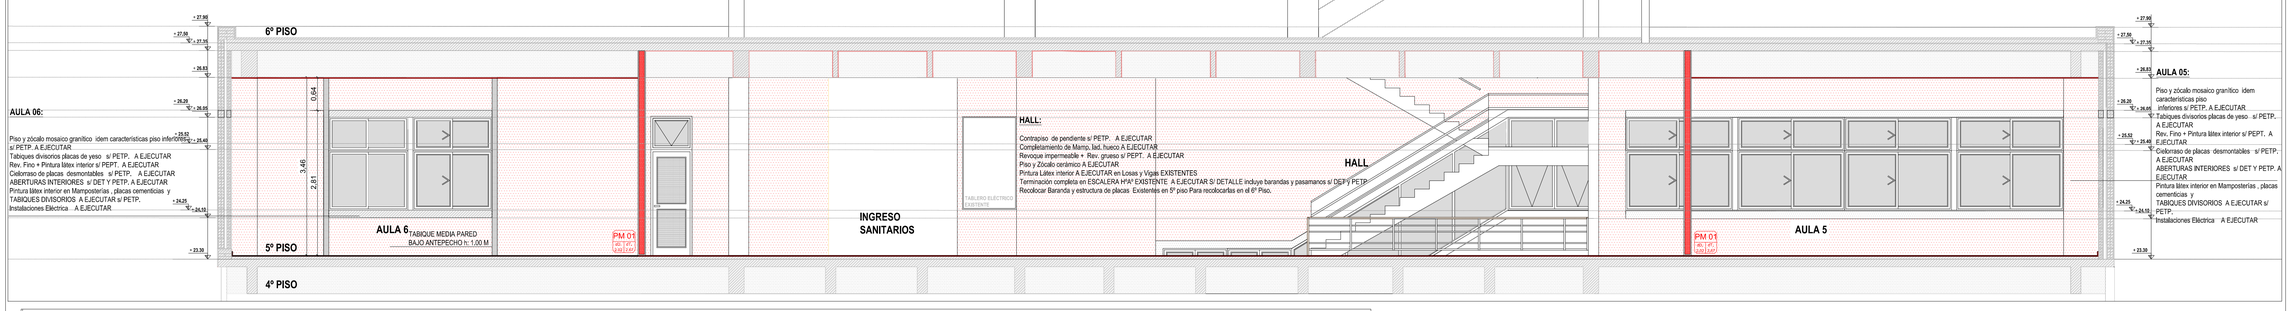

CORTE 2-2

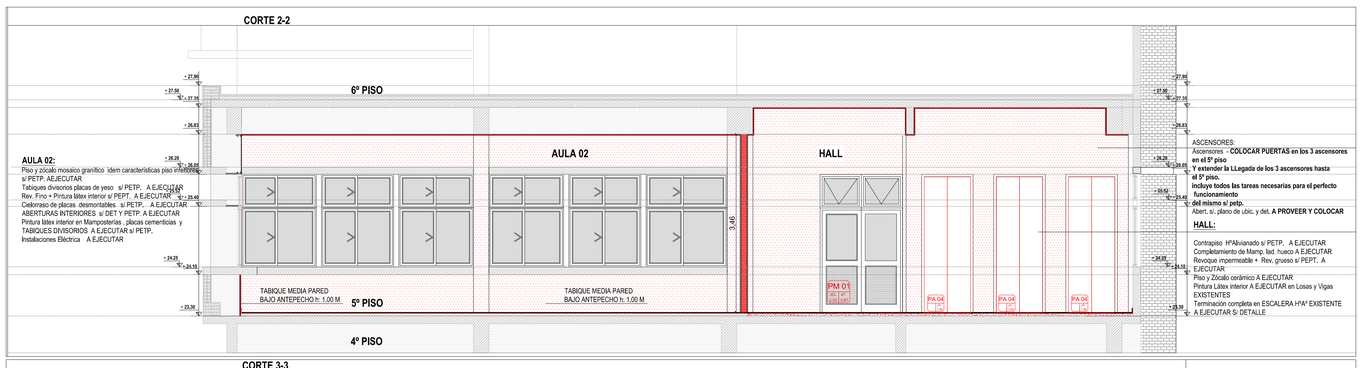

CORTE 3-3

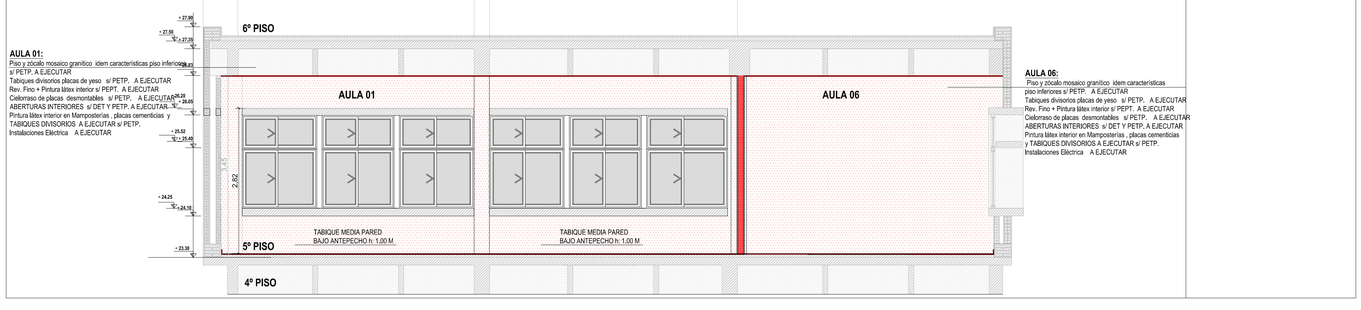

REFERENCIAS

- MAMPOSTERIA LADRILLO HUECO DE 0.08 m EXISTENTE
- MAMPOSTERÍA LADRILLO HUECO DE 0.12 m EXISTENTE
- MAMPOSTERIA/ ESTRUCTURA EXISTENTE EXISTENTE
- MAMPOSTERÍA/ TABIQUERÍA ROCA DE YESO A EJECUTAR

NOTA: TODAS LAS MEDIDAS SE VERIFICARAN EN OBRA

UNIVERSIDAD NACIONAL DEL LITORAL

DIRECCION DE CONSTRUCCIONES UNIVERSITARIAS

OBRA: TERMINACIONES 5to. PISO FCE

PLANO: CORTE 1 -1 CORTE 2 - 2 CORTE 3 - 3

INSTITUTO: FACULTAD DE CIENCIAS ECONOMICAS — EXPEDIENTE: **REC- 1038455-20**

RESPONSABLE PROYECTO: DIRECCION DE CONSTRUCCIONES

archivo:	MARZO 2021	ESCALA: 1:50
reemplaza plano:	PLANO N°: A-05	ARCHIVO N°:

El proyecto cumple con la Ley Nº 22.431; Decreto 914/97 y Art. 1º de la Ley 25.573.

CORTE 4-4

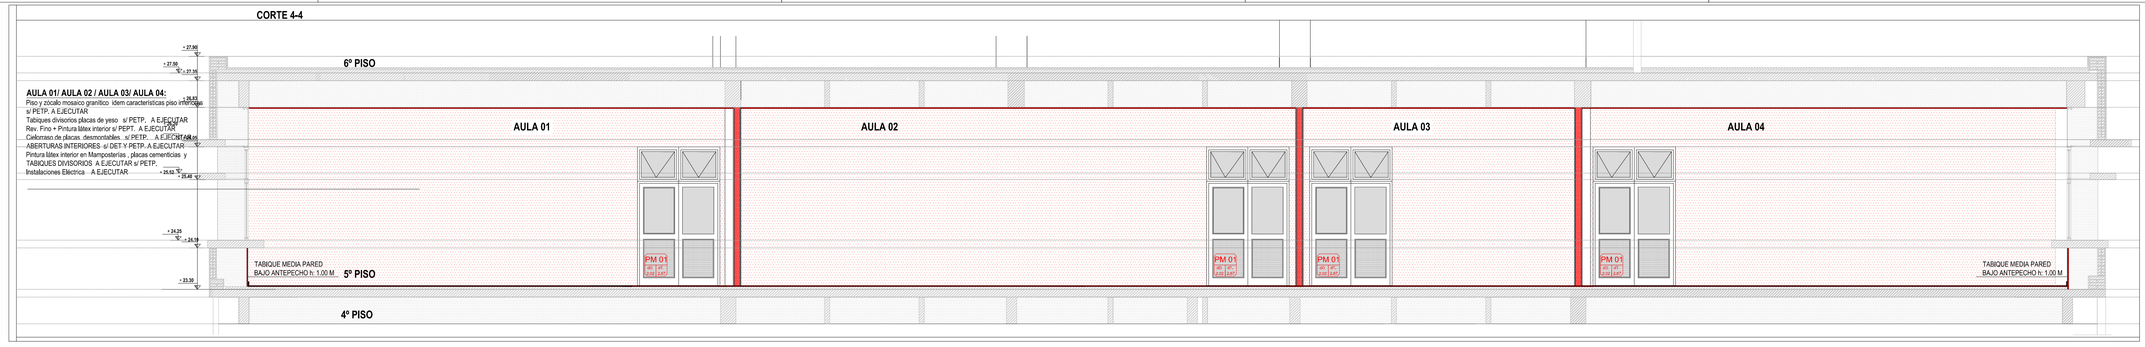

CORTE 5-5

REFERENCIAS

- MAMPOSTERÍA LADRILLO HUECO DE 0,08 m EXISTENTE
- MAMPOSTERÍA LADRILLO HUECO DE 0.12 m EXISTENTE
- MAMPOSTERÍA/ ESTRUCTURA EXISTENTE EXISTENTE
- MAMPOSTERÍA/ TABIQUERÍA ROCA DE YESO A EJECUTAR

NOTA: TODAS LAS MEDIDAS SE VERIFICARAN EN OBRA

UNIVERSIDAD NACIONAL DEL LITORAL

DIRECCION DE CONSTRUCCIONES UNIVERSITARIAS

OBRA: TERMINACIONES 5to. PISO FCE

PLANO: CORTE 4 -4 CORTE 5 - 5

INSTITUTO: FACULTAD DE CIENCIAS ECONOMICAS

EXPEDIENTE: **REC- 1038455-20**

RESPONSABLE PROYECTO: DIRECCION DE CONSTRUCCIONES

archivo: | MARZO 2021 | ESCALA: 1:50

reemplaza plano: | PLANO N°: A-06 | ARCHIVO N°:

El proyecto cumple con la Ley Nº 22.431; Decreto 914/97 y Art. 1º de la Ley 25.573.