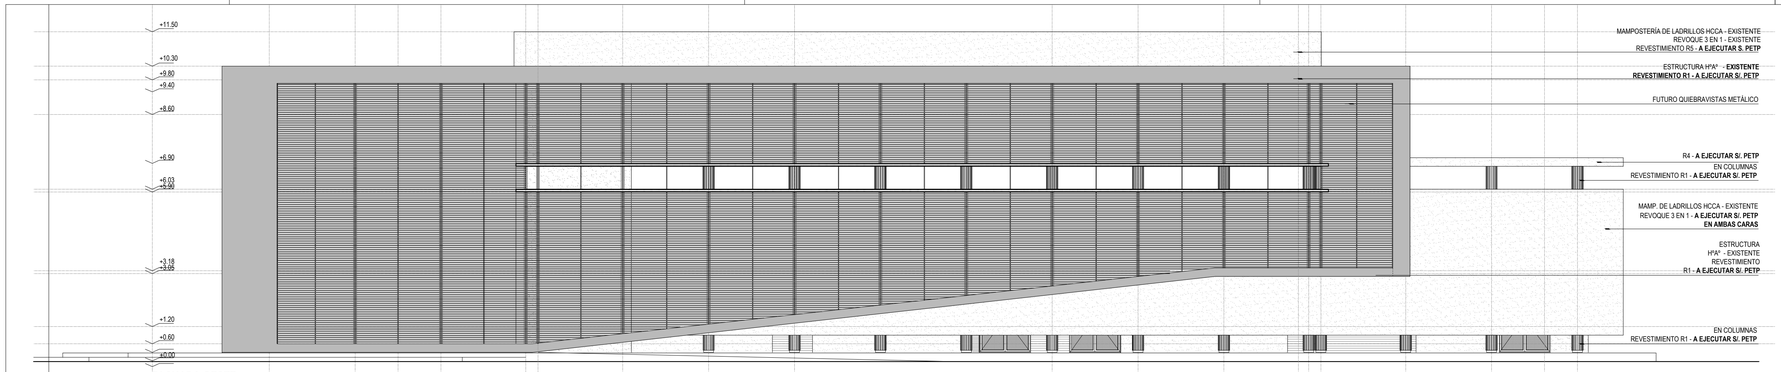

FACHADA OESTE

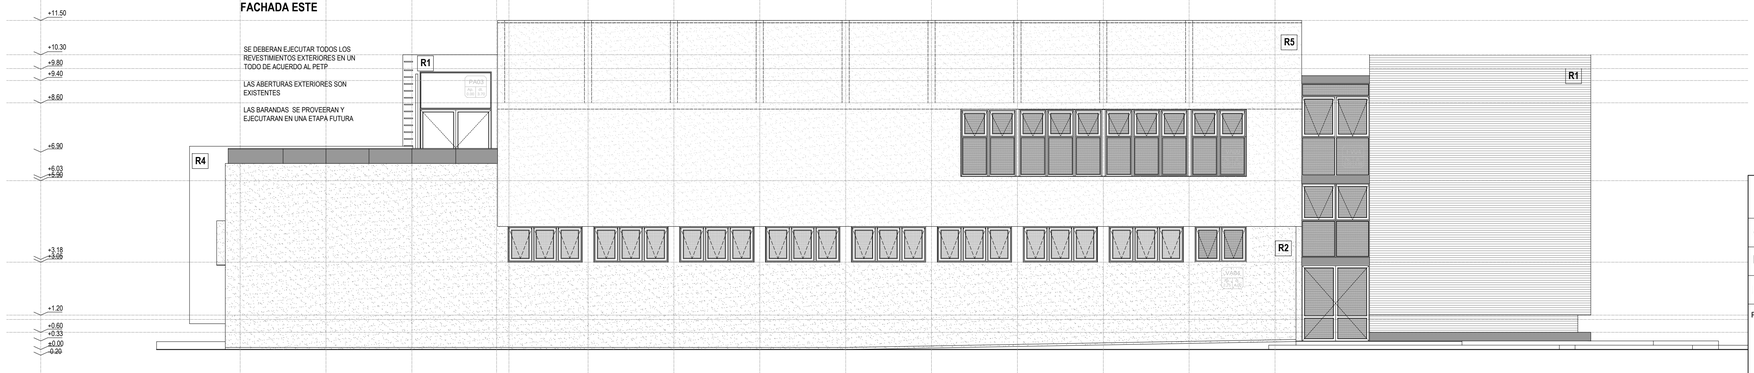

NOTA: TODAS LAS MEDIDAS SE VERIFICARAN EN OBRA

UNIVERSIDAD NACIONAL DEL LITORAL

DIRECCION DE CONSTRUCCIONES UNIVERSITARIAS

OBRA: 4° ETAPA AULARIO COMUN

PLANO: **VISTAS: ESTE / OESTE**

INSTITUTO: FCA - FCV

RESPONSABLE PROYECTO: DIRECCION DE CONSTRUCCIONES	ARCHIVO	REEMP. PLANO
	FECHA: MARZO 2019	ESCALA: **1 :100**
	PLANO N°: **ARQ_11**	EXPEDIENTE N°: FCA-FCV-0938529-18

El proyecto cumple con la Ley N° 22.431; Decreto 914/97 y Art. 1° de la Ley 25.573.

FACHADA NORTE

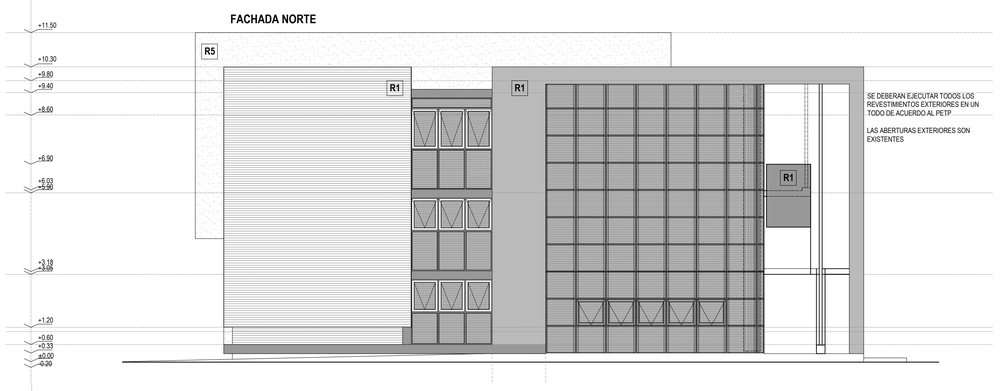

SE DEBERAN EJECUTAR TODOS LOS REVESTIMIENTOS EXTERIORES EN UN TODO DE ACUERDO AL PETP

LAS ABERTURAS EXTERIORES SON EXISTENTES

FACHADA SUR

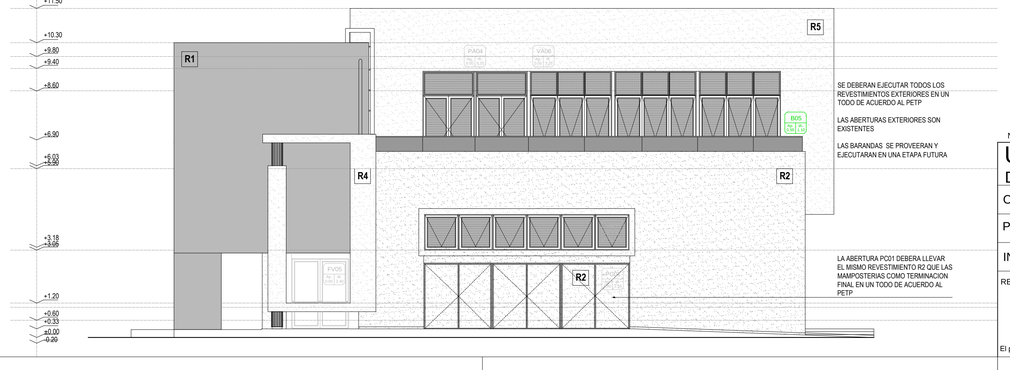

SE DEBERAN EJECUTAR TODOS LOS REVESTIMIENTOS EXTERIORES EN UN TODO DE ACUERDO AL PETP

LAS ABERTURAS EXTERIORES SON EXISTENTES

LAS BARANDAS SE PROVEERAN Y EJECUTARAN EN UNA ETAPA FUTURA

LA ABERTURA PCD1 DEBERA LLEVAR EL MISMO REVESTIMIENTO R2 QUE LAS MAMPOSTERIAS COMO TERMINACION FINAL EN UN TODO DE ACUERDO AL PETP

NOTA: TODAS LAS MEDIDAS SE VERIFICARAN EN OBRA

UNIVERSIDAD NACIONAL DEL LITORAL

DIRECCION DE CONSTRUCCIONES UNIVERSITARIAS

OBRA: 4° ETAPA AULARIO COMUN

PLANO: **VISTAS: NORTE / SUR**

INSTITUTO: FCA - FCV

RESPONSABLE PROYECTO: DIRECCION DE CONSTRUCCIONES

ARCHIVO	REEMP. PLANO
FECHA: MARZO 2019	ESCALA: **1 :100**
PLANO N°: **ARQ_12**	EXPEDIENTE N°: FCA-FCV-0938529-18

El proyecto cumple con la Ley N° 22.431; Decreto 914/97 y Art. 1° de la Ley 25.573.