
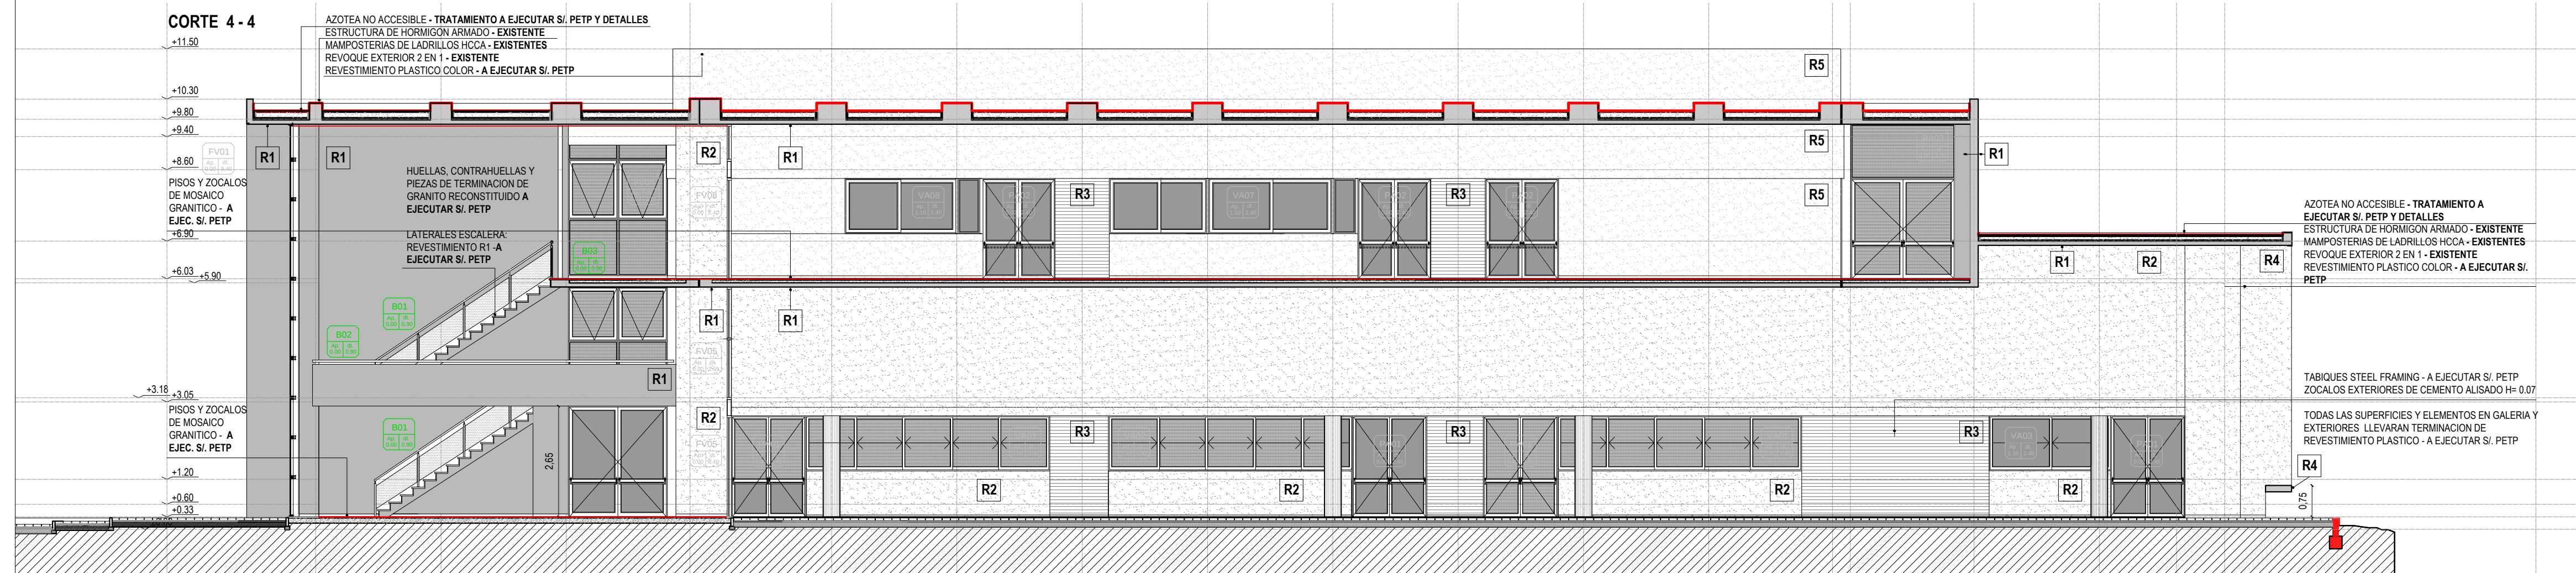


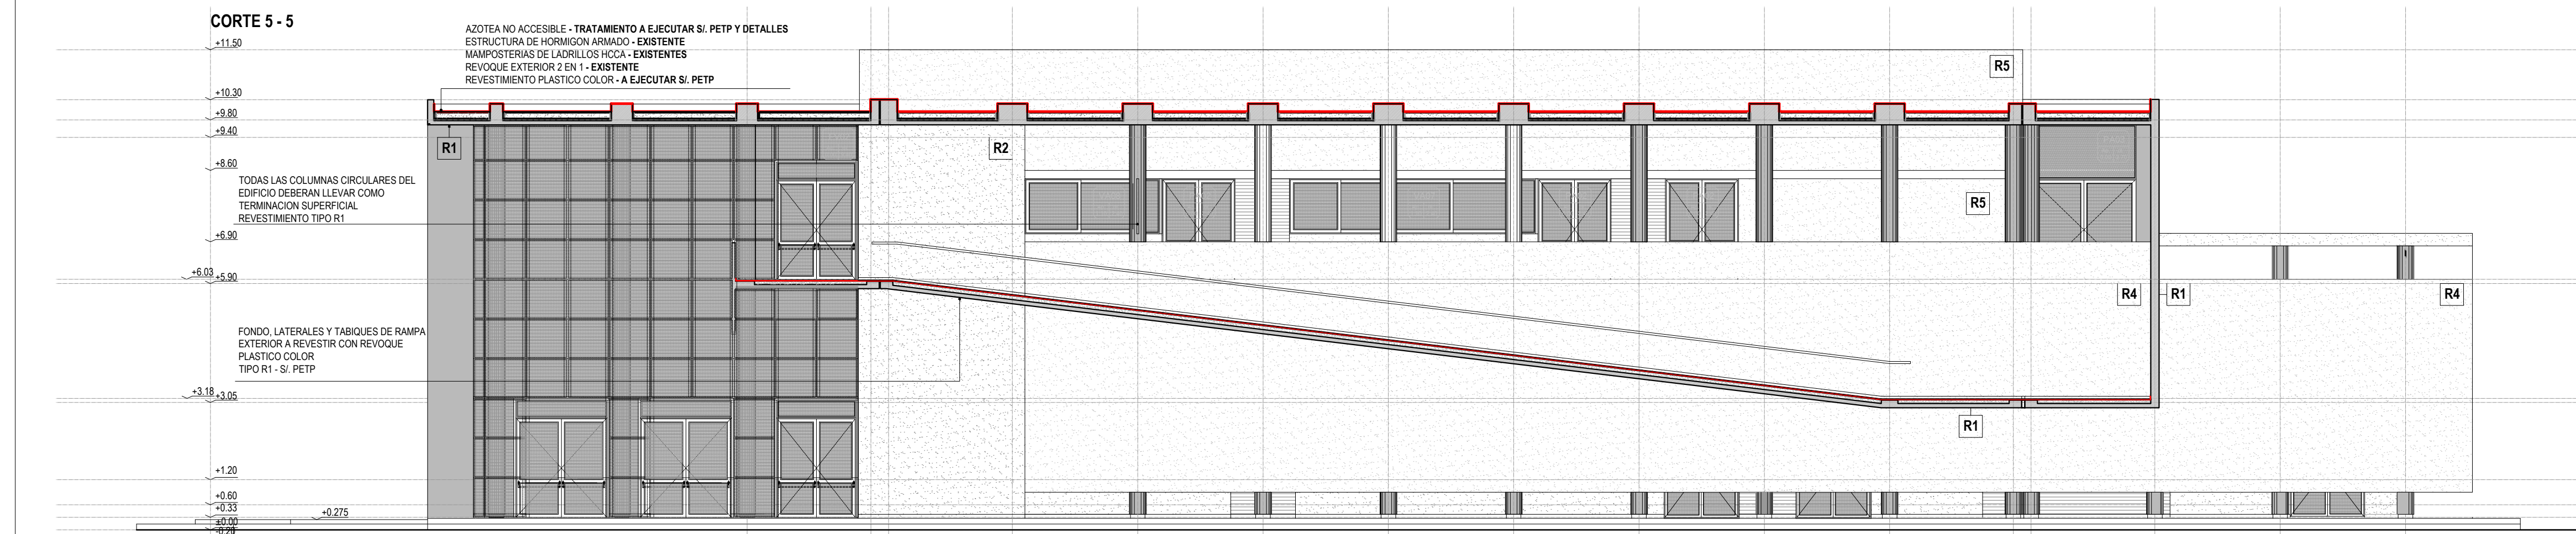

NOTA: TODAS LAS MEDIDAS SE VERIFICARAN EN OBRA

UNIVERSIDAD NACIONAL DEL LITORAL
DIRECCION DE CONSTRUCCIONES UNIVERSITARIAS

OBRA: 4º ETAPA AULARIO COMUN

PLANO: CORTE 4 - 4 / CORTE 5 - 5

INSTITUTO: FCA - FCV

RESPONSABLE PROYECTO: DIRECCION DE CONSTRUCCIONES

ARCHIVO

REEMP. PLANO

FECHA:

MARZO 2011

PLANO Nº

ARQ 13


	ESCALA:
--	---------

1 : 100

	EXPEDIENTE N°
--	---------------

FCA-FCV-0938529-1

El proyecto cumple con la Ley N° 22.431; Decreto 914/97 y Art. 1° de la Ley 25.573

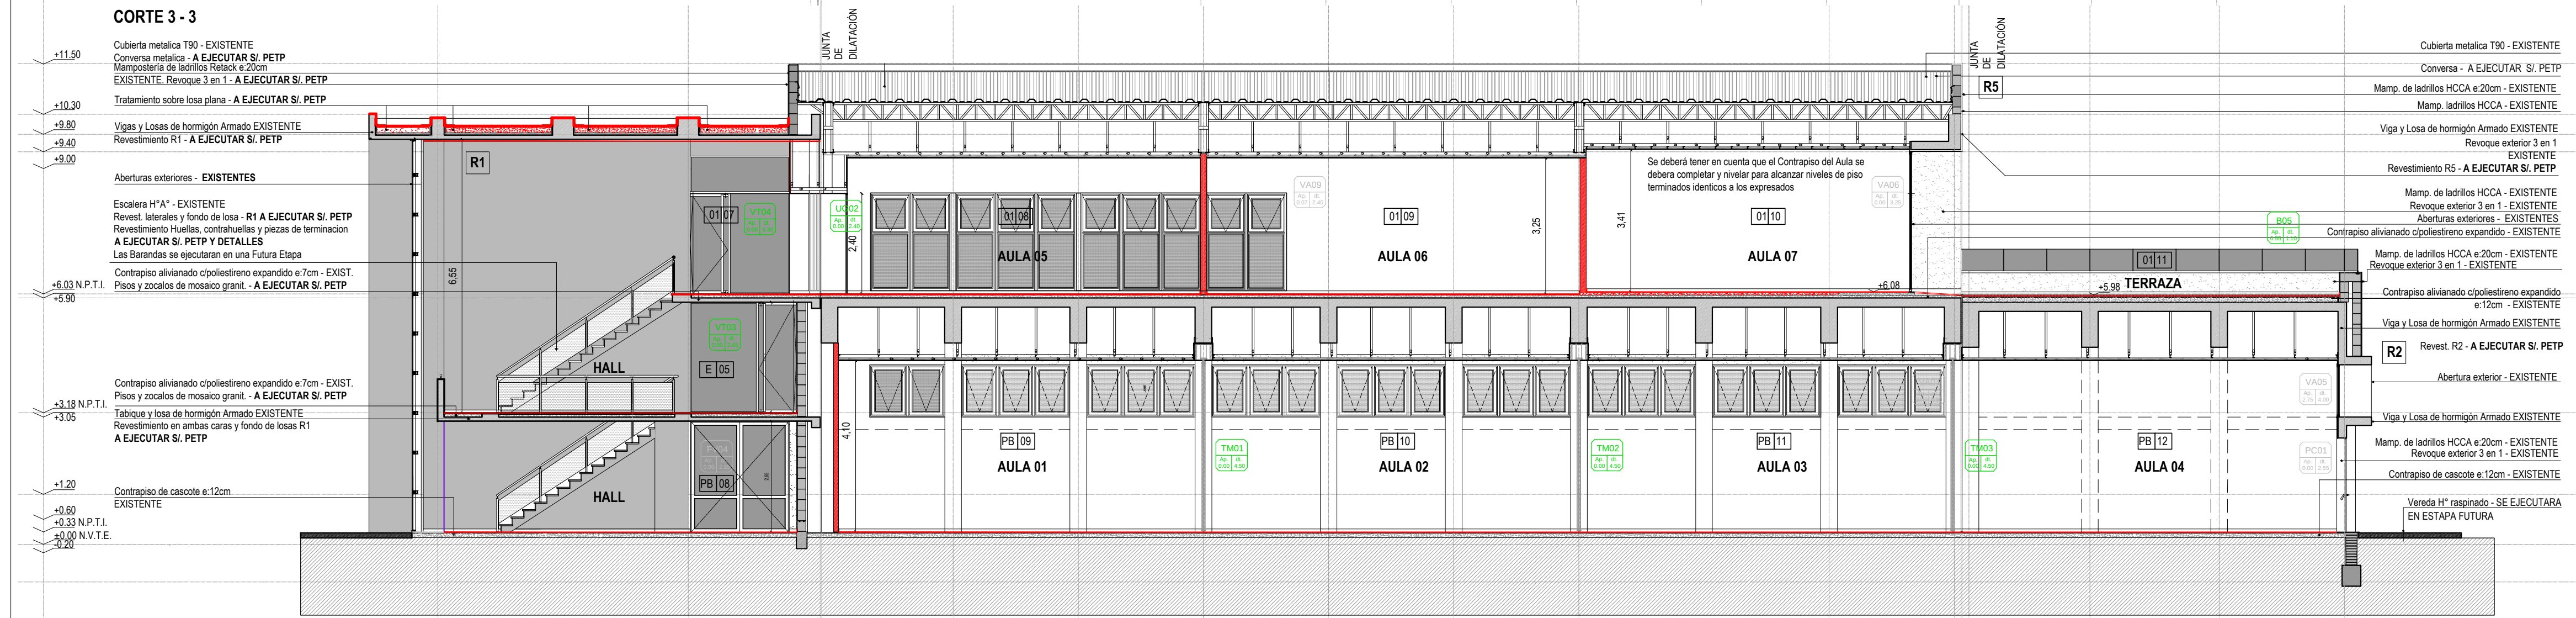

proyecto cumple con la Ley N° 22.431; Decreto 914/97 y Art. 1° de la Ley 25.573.

ARCHIVO	REEMP. PLANO
FECHA: MARZO 2019	ESCALA: 1:100
PLANO N°: ARQ_14	EXPEDIENTE N°: FCA-FCV-0938529-18