
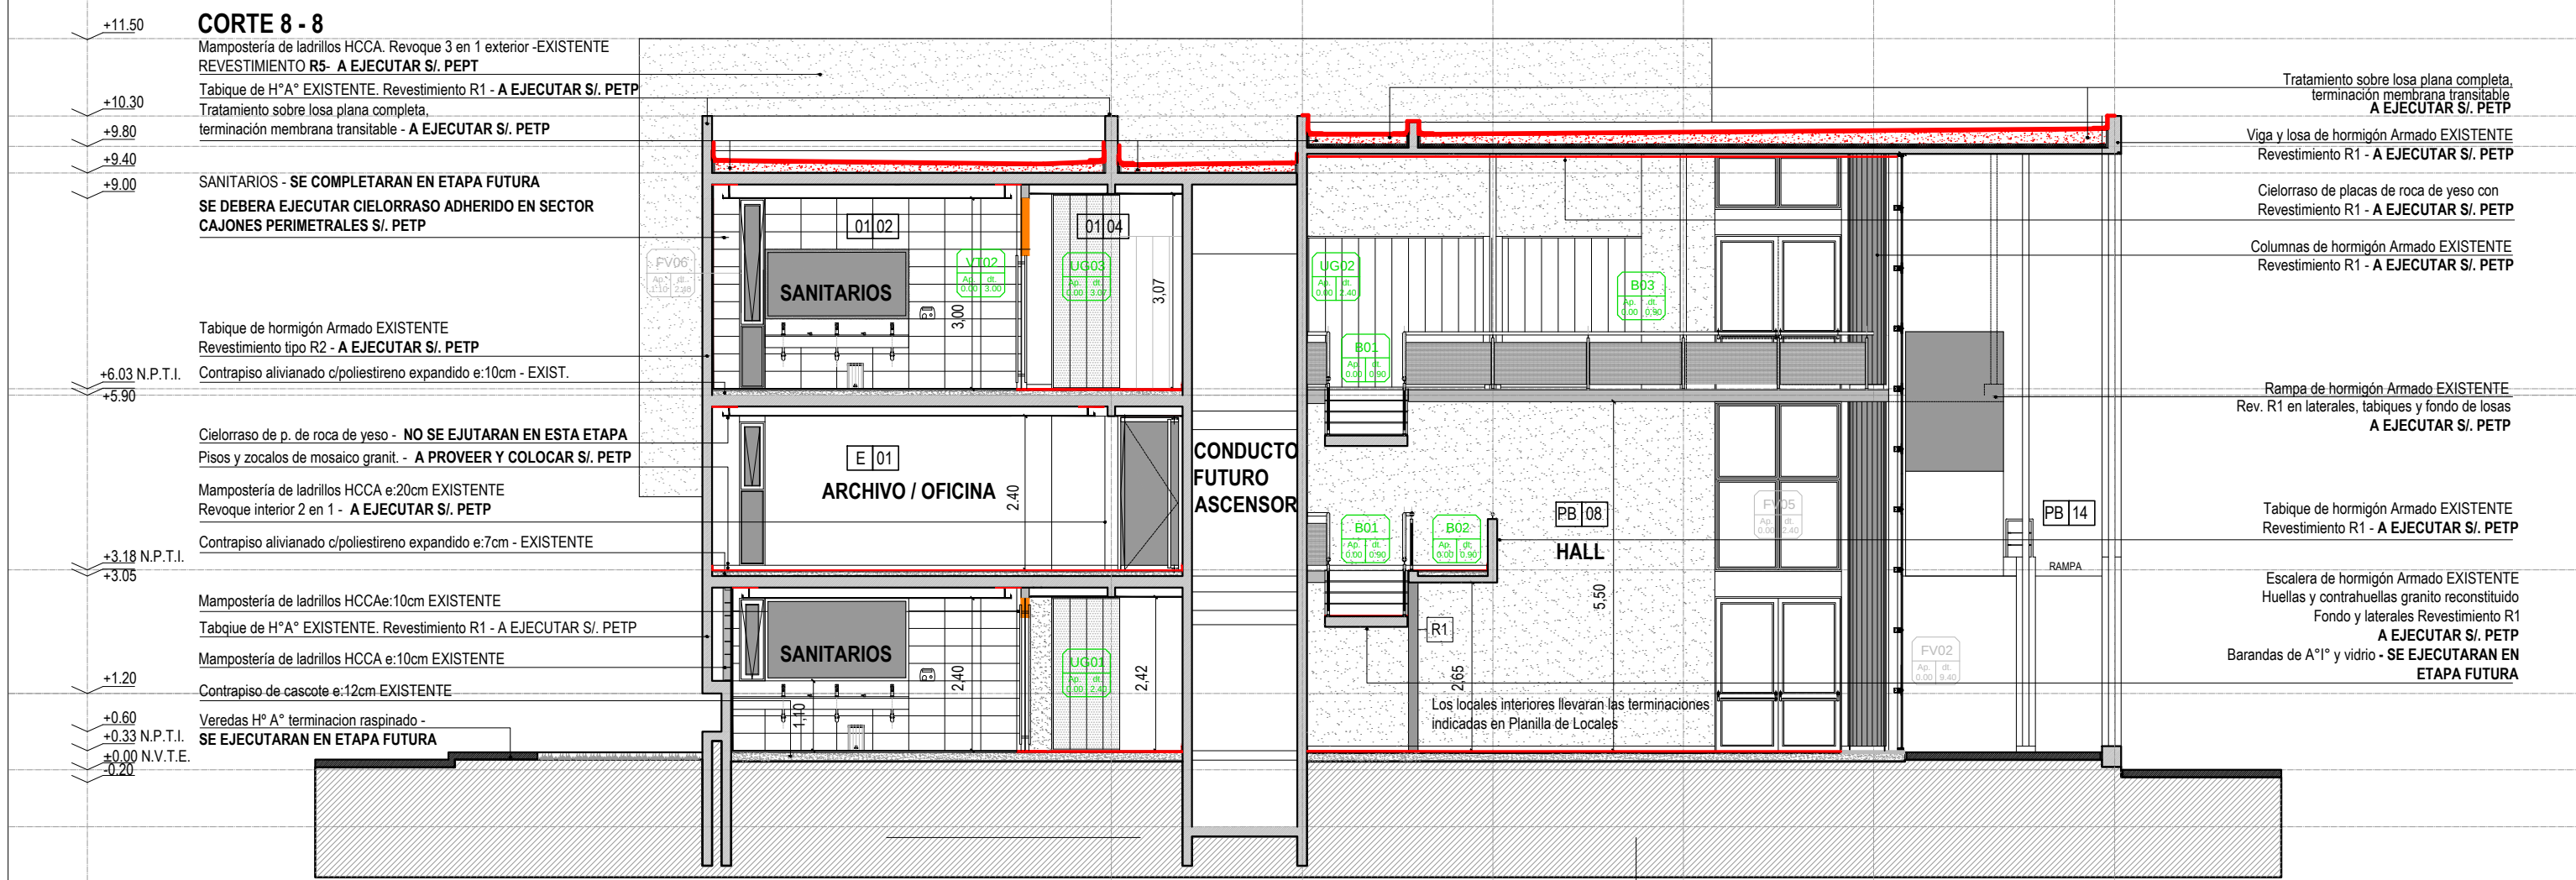
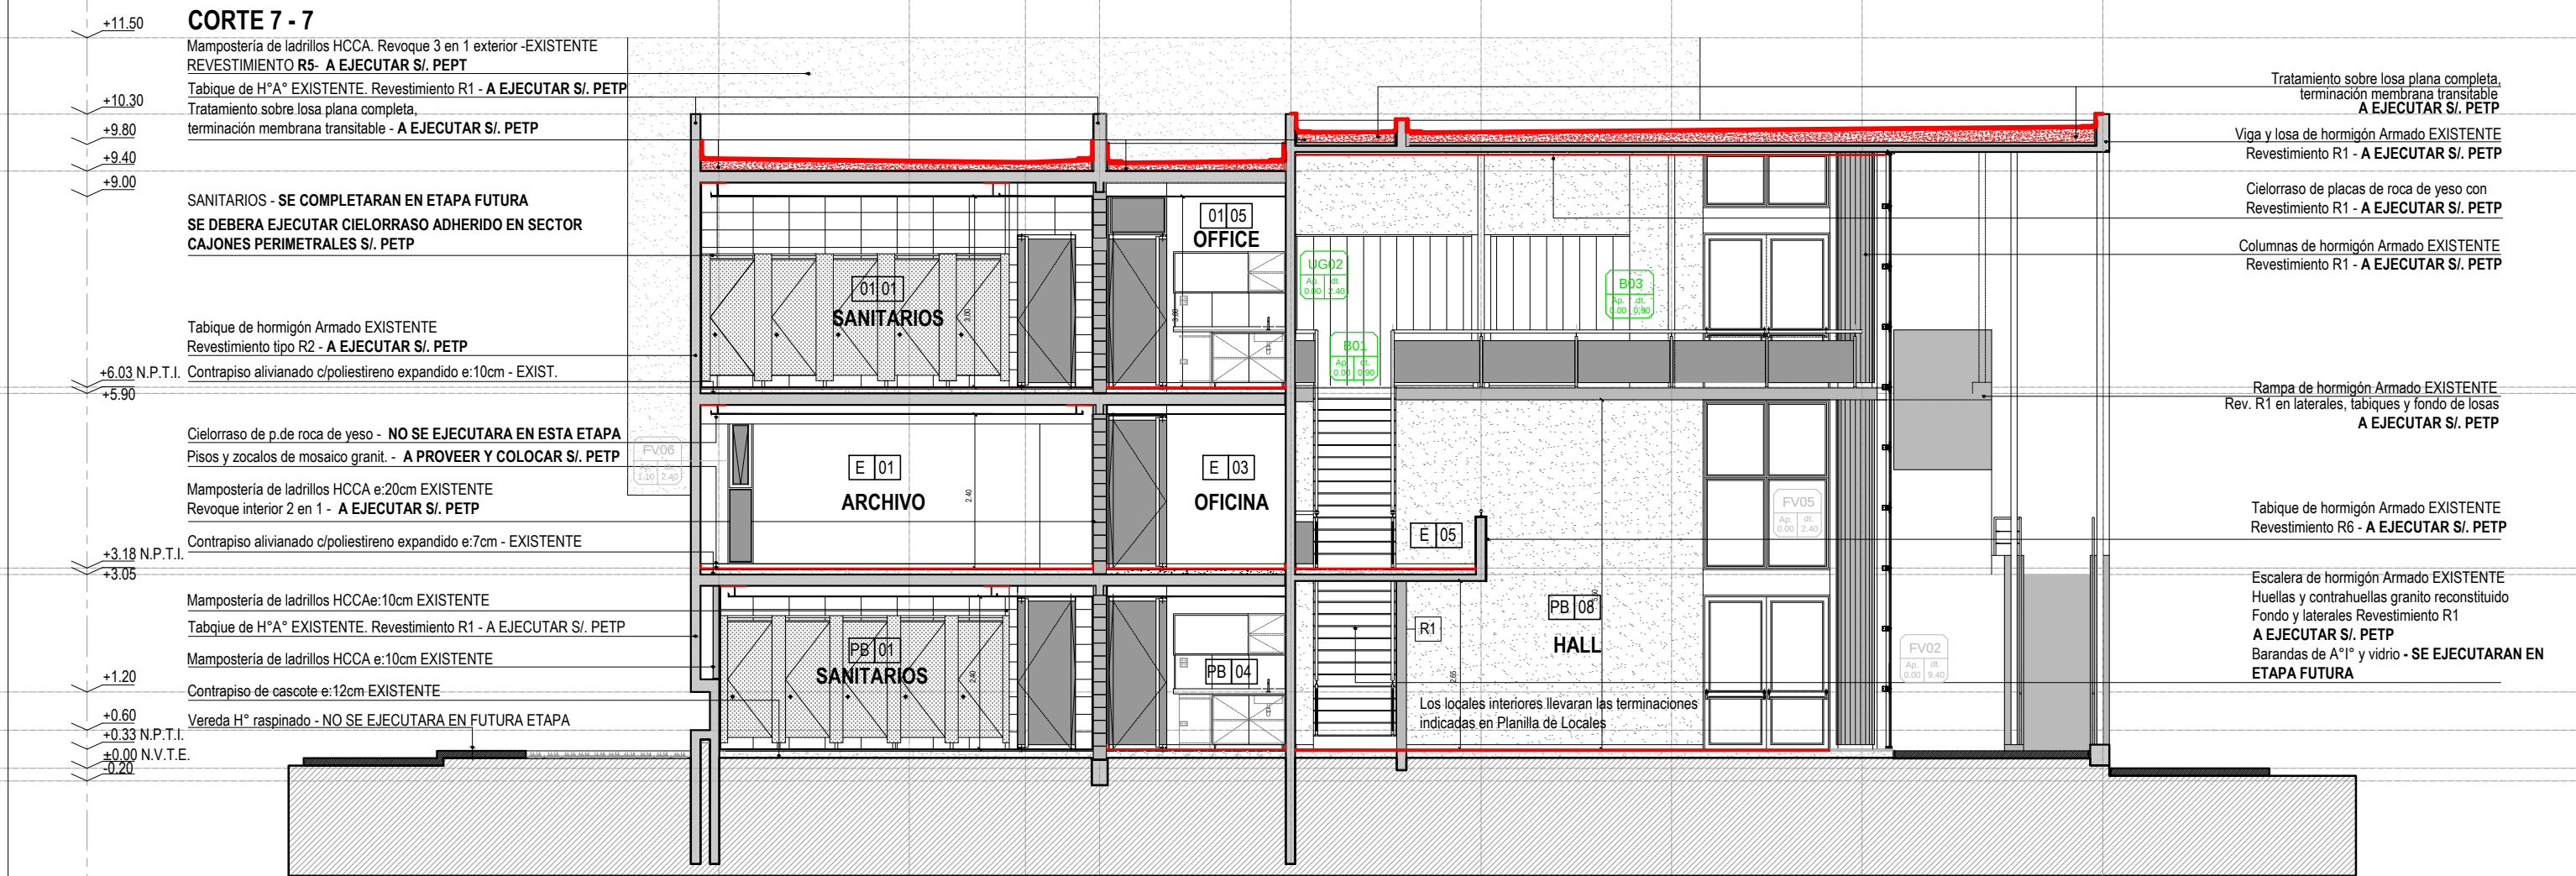


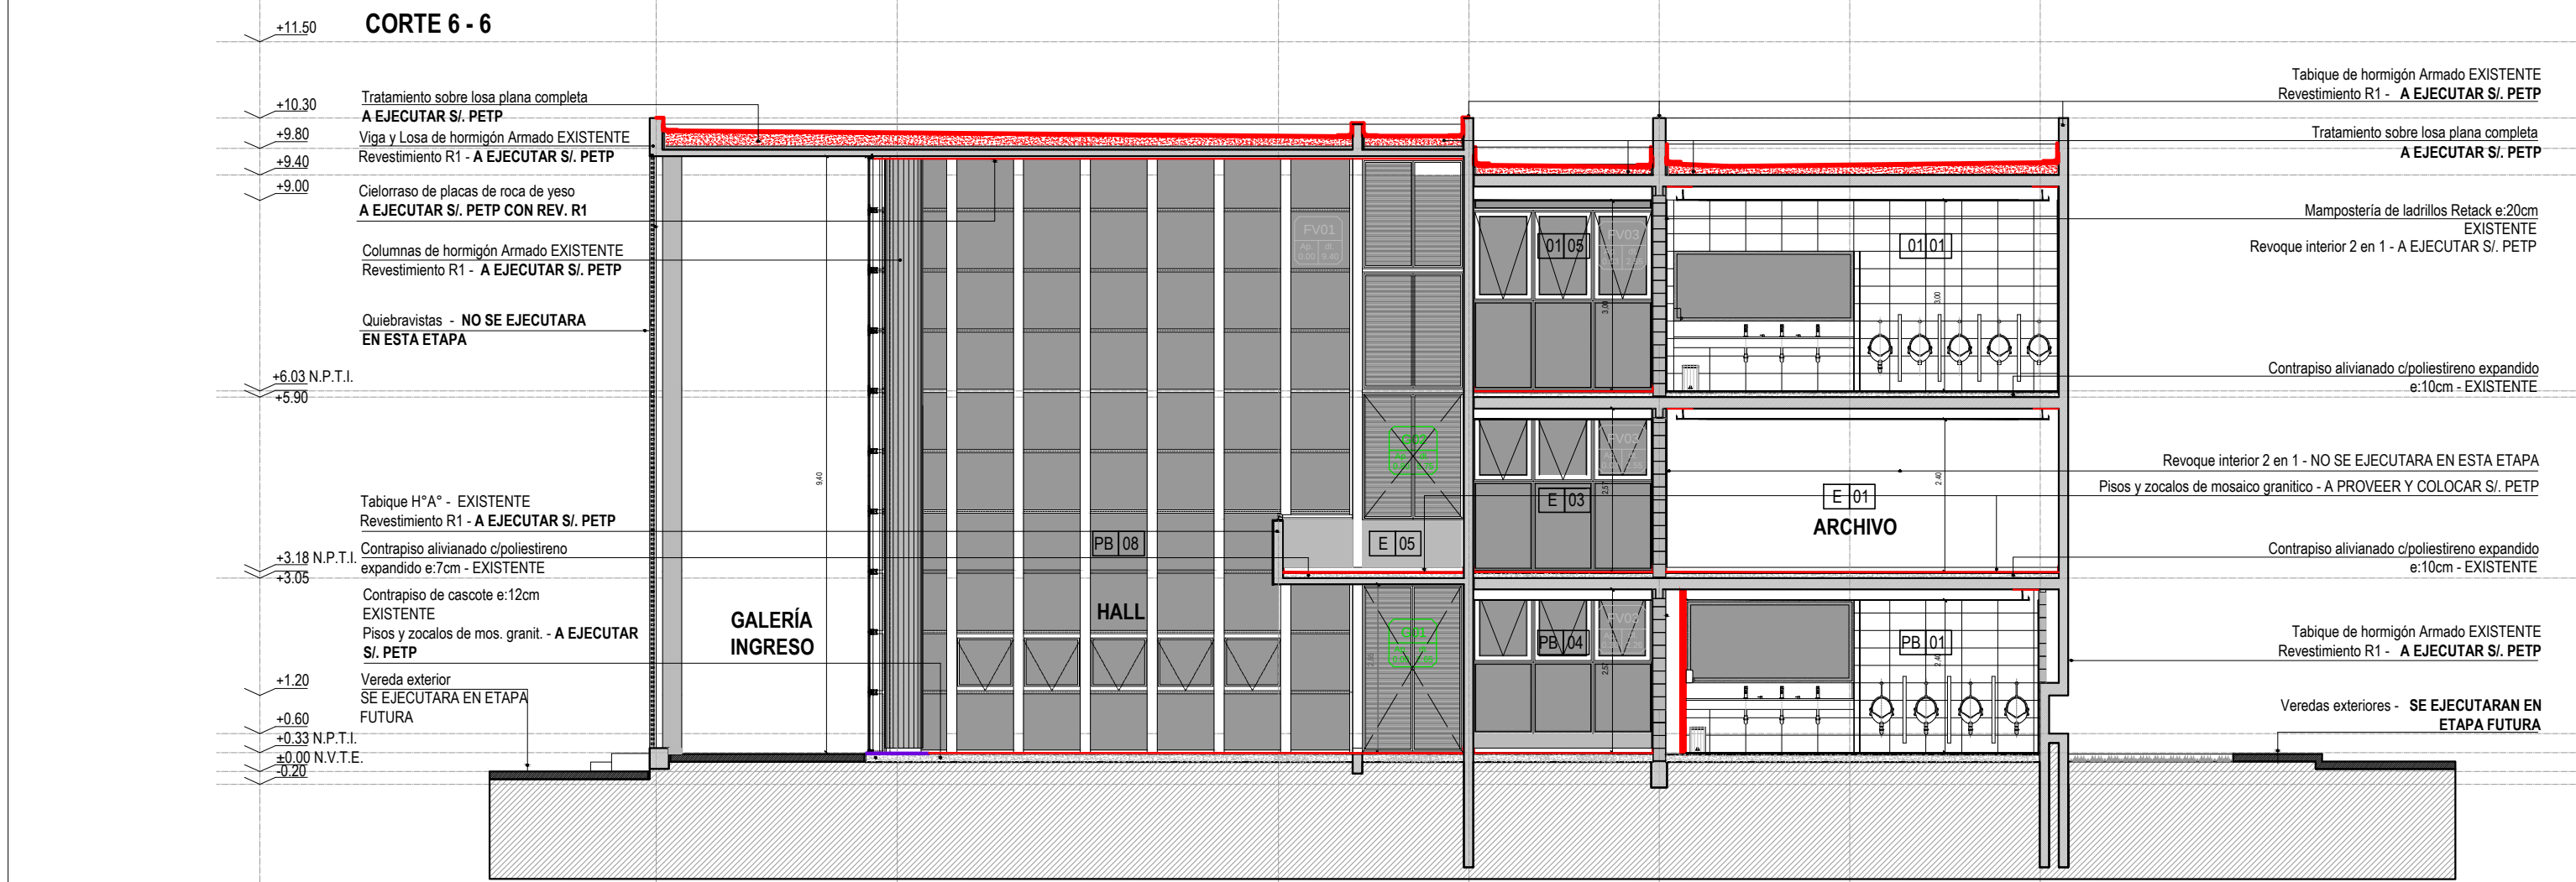

NOTA: TODAS LAS MEDIDAS SE VERIFICARAN EN OBRA

UNIVERSIDAD NACIONAL DEL LITORAL

DIRECCION DE CONSTRUCCIONES UNIVERSITARIAS

OBRA: 4° ETAPA AULARIO COMUN

PLANO: CORTES 6 - 6 / 7 - 7 / 8 - 8

INSTITUTO: FCA - FCV

RESPONSABLE PROYECTO: DIRECCION DE CONSTRUCCIONES

ARCHIVO

REEMP. PLANO

FECHA:

MARZO 2019

PLANO N°:

ARQ_15




ESCALA:

1:100

EXPEDIENTE N°:


FCA-FCV-0938529-18

El proyecto cumple con la Ley N° 22.431; Decreto 914/97 y Art. 1° de la Ley 25.573.

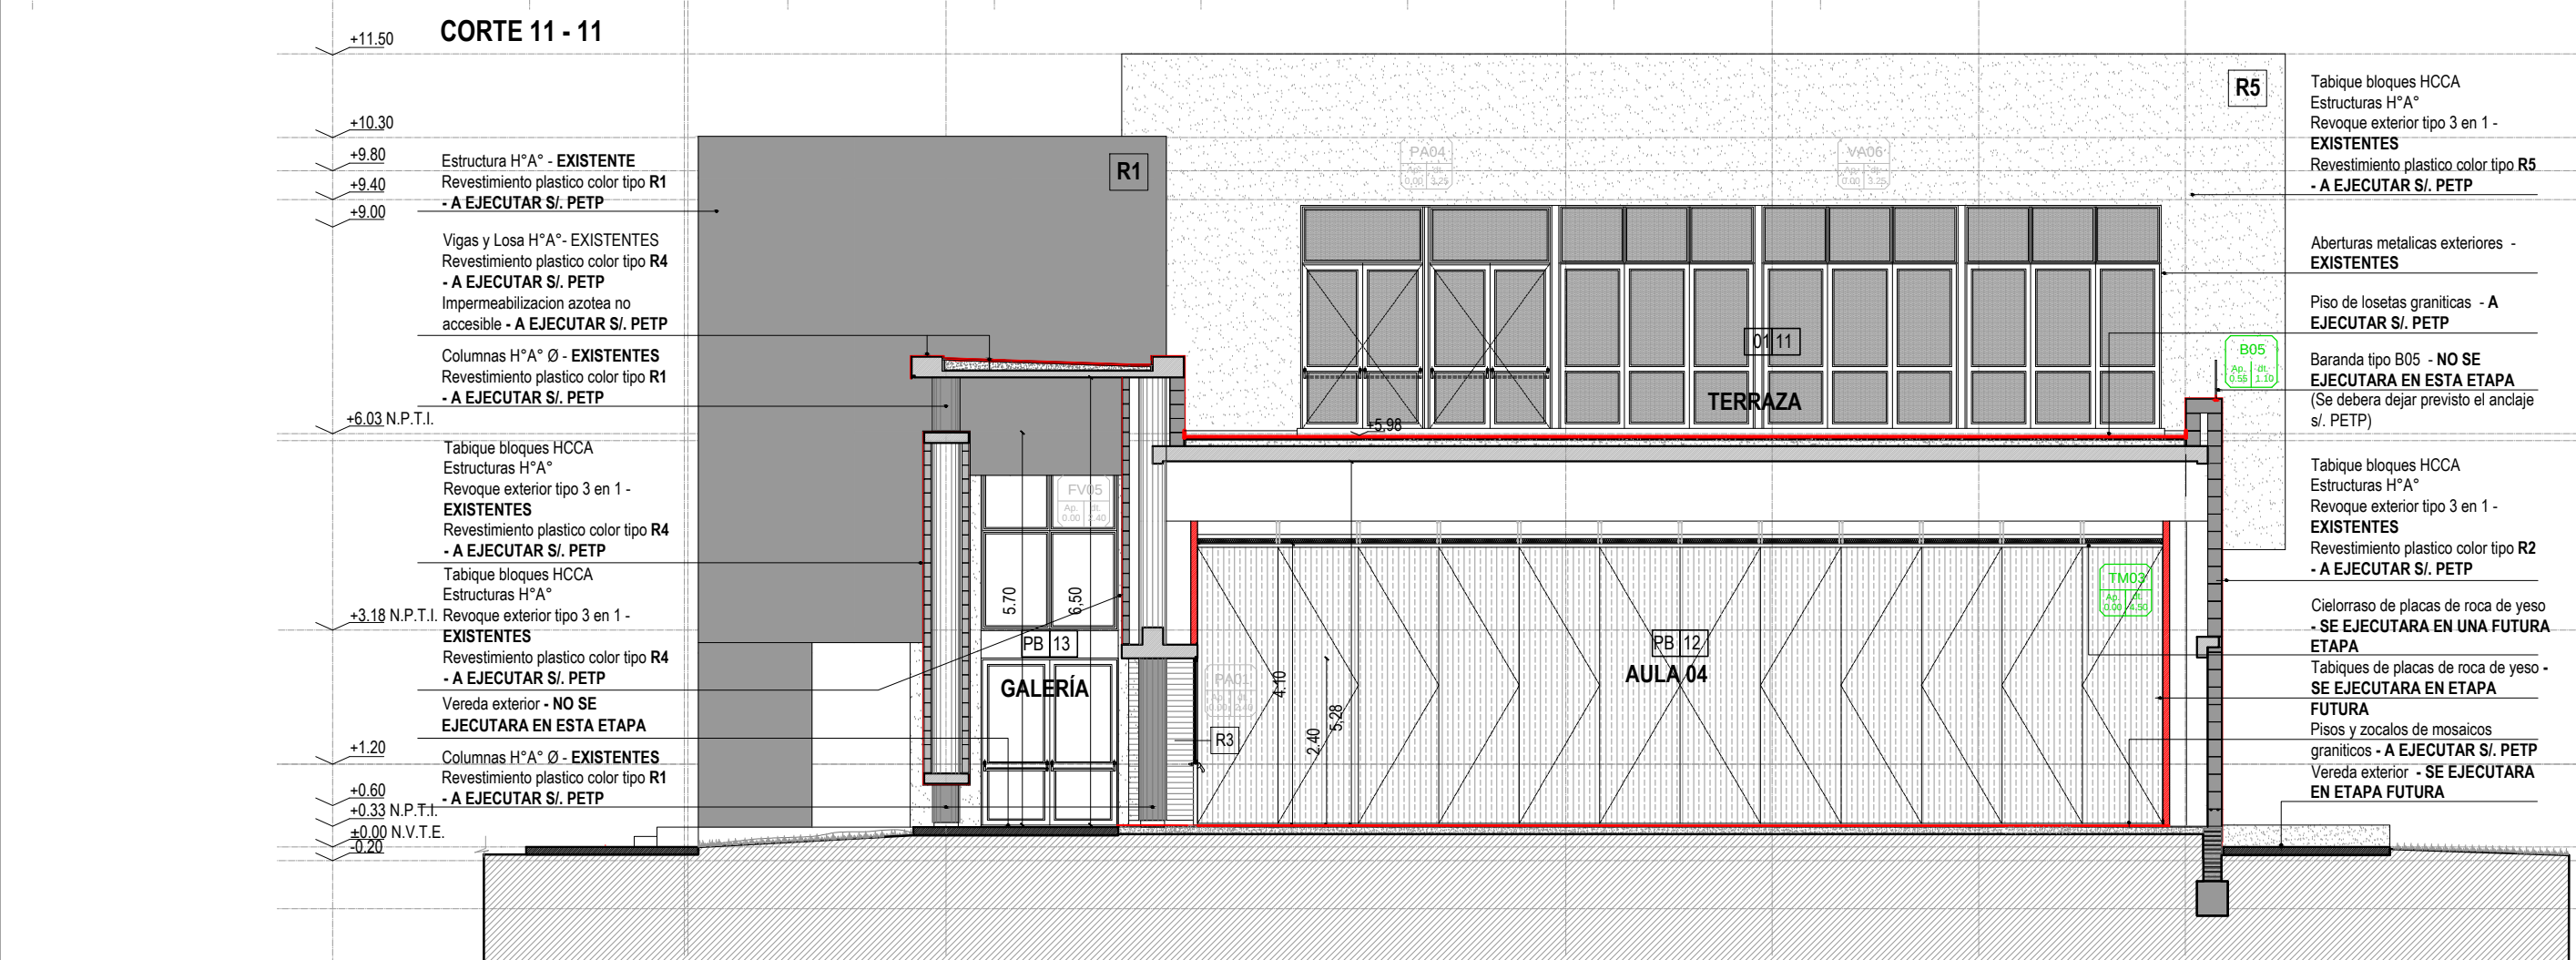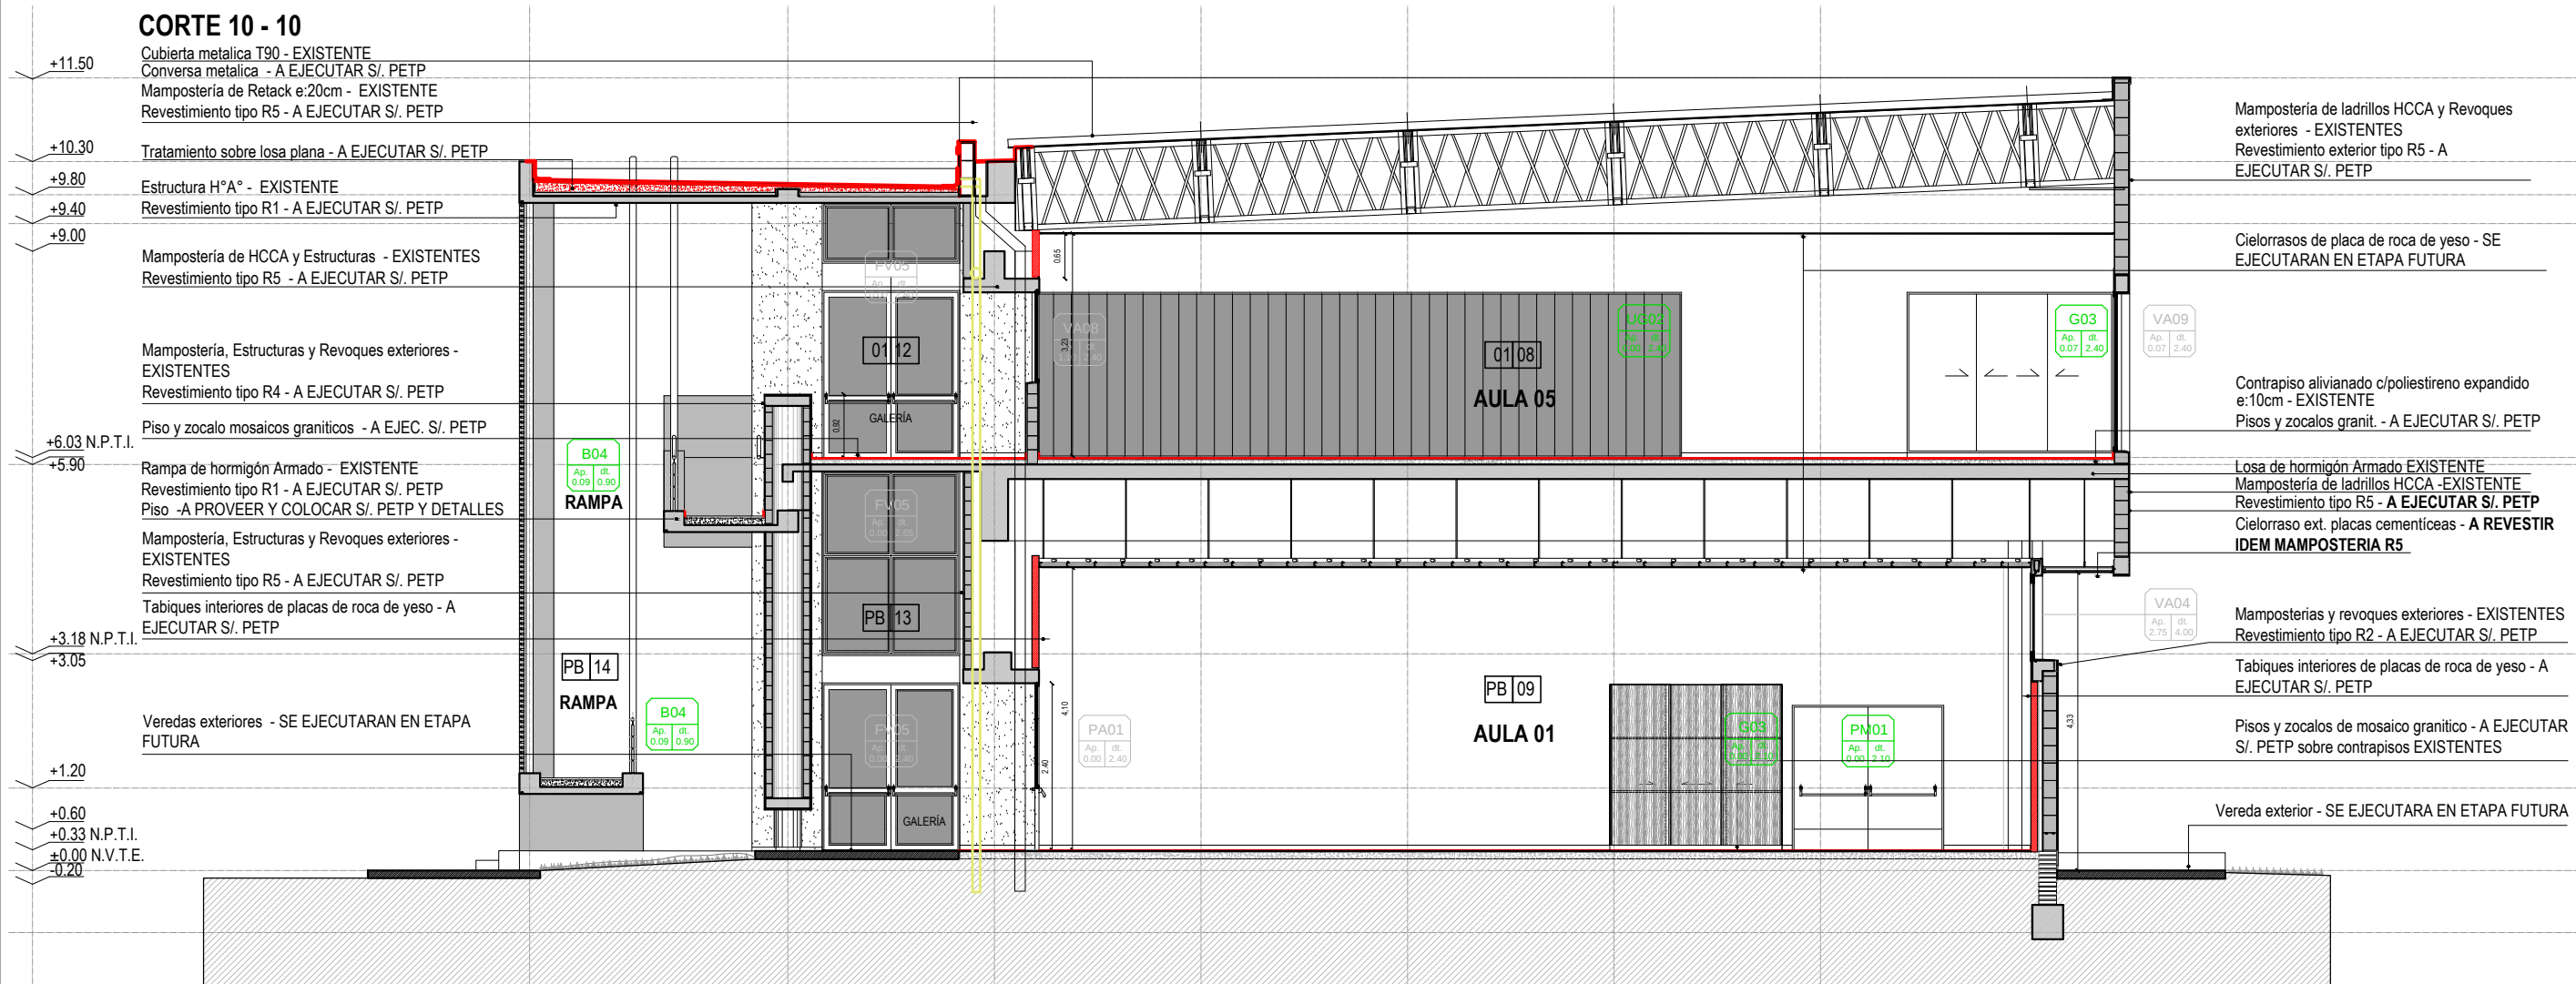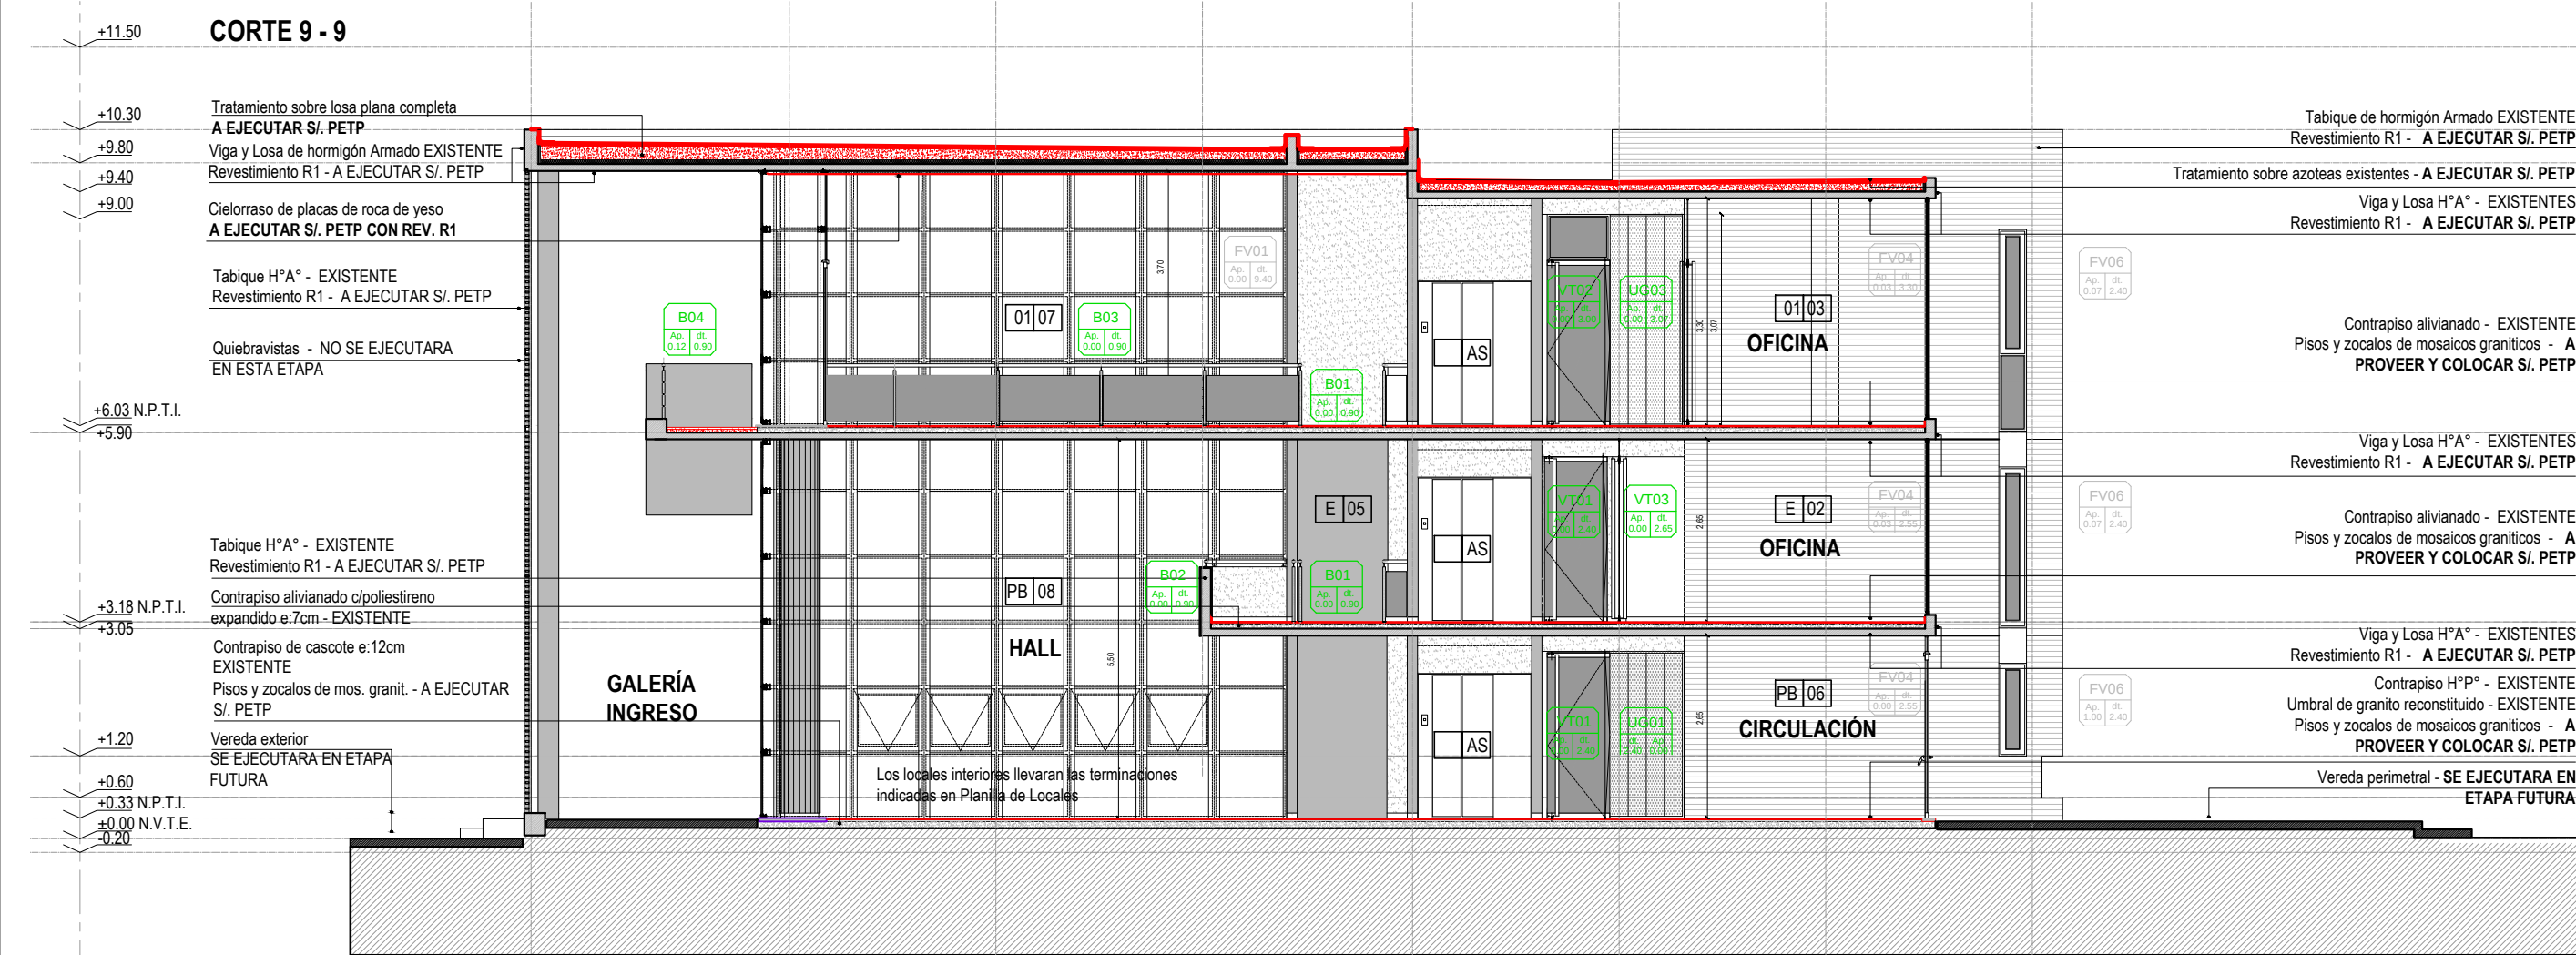


DETALLE IMPERMEABILIZACIÓN TERRAZA ACCESIBLE SUR (ESCALA 1:10)

CARPINTERIA - EXISTENTE
UMBRAL DE GRANITO RECONSTITUIDO - EXISTENTE
ZOCALOS DE MOSAICOS GRANITICOS - A PROVEER Y COLOCAR SI: PETP
PISOS DE MOSAICOS GRANITICOS - A PROVEER Y COLOCAR SI: PETP
MORTERO DE ASIENTO - A EJECUTAR SI: PETP
CONTRAPISO DE NIVELACION - A EJECUTAR SI: PETP
CONTRAPISO ALIVIANADO - EXISTENTE

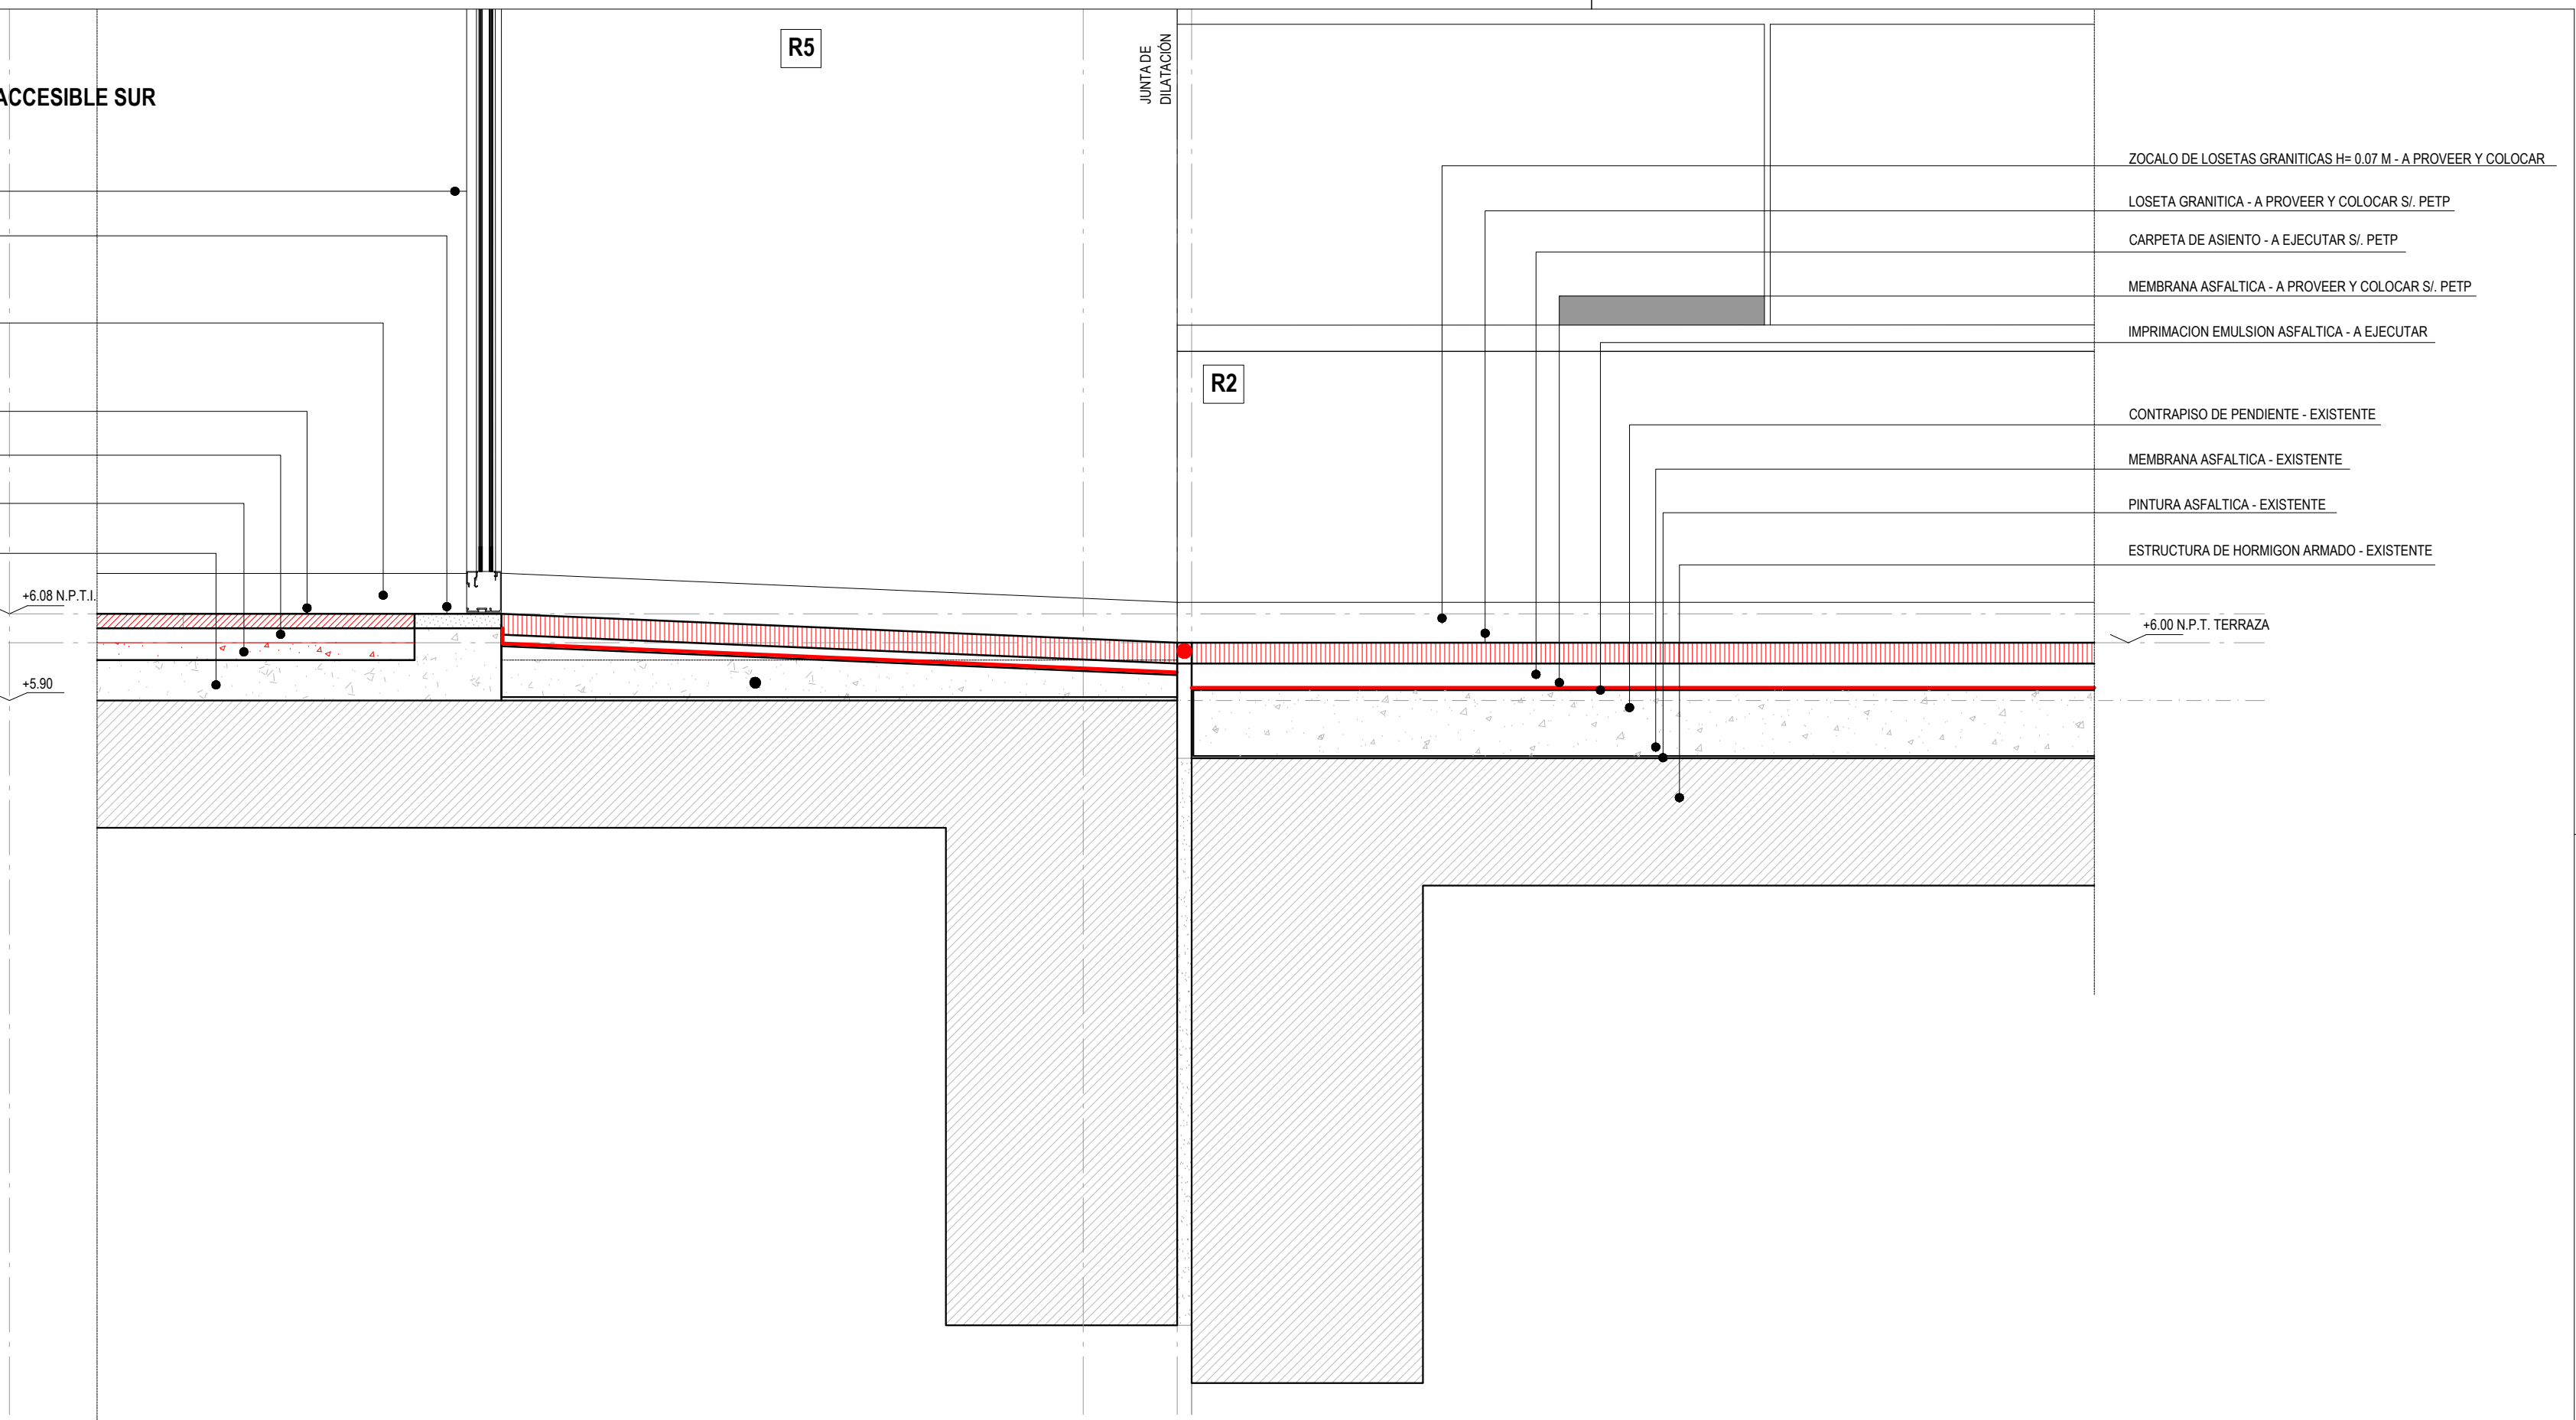

DETALLE IMPERMEABILIZACIÓN TERRAZA ACCESIBLE SUR (ESCALA 1:10)

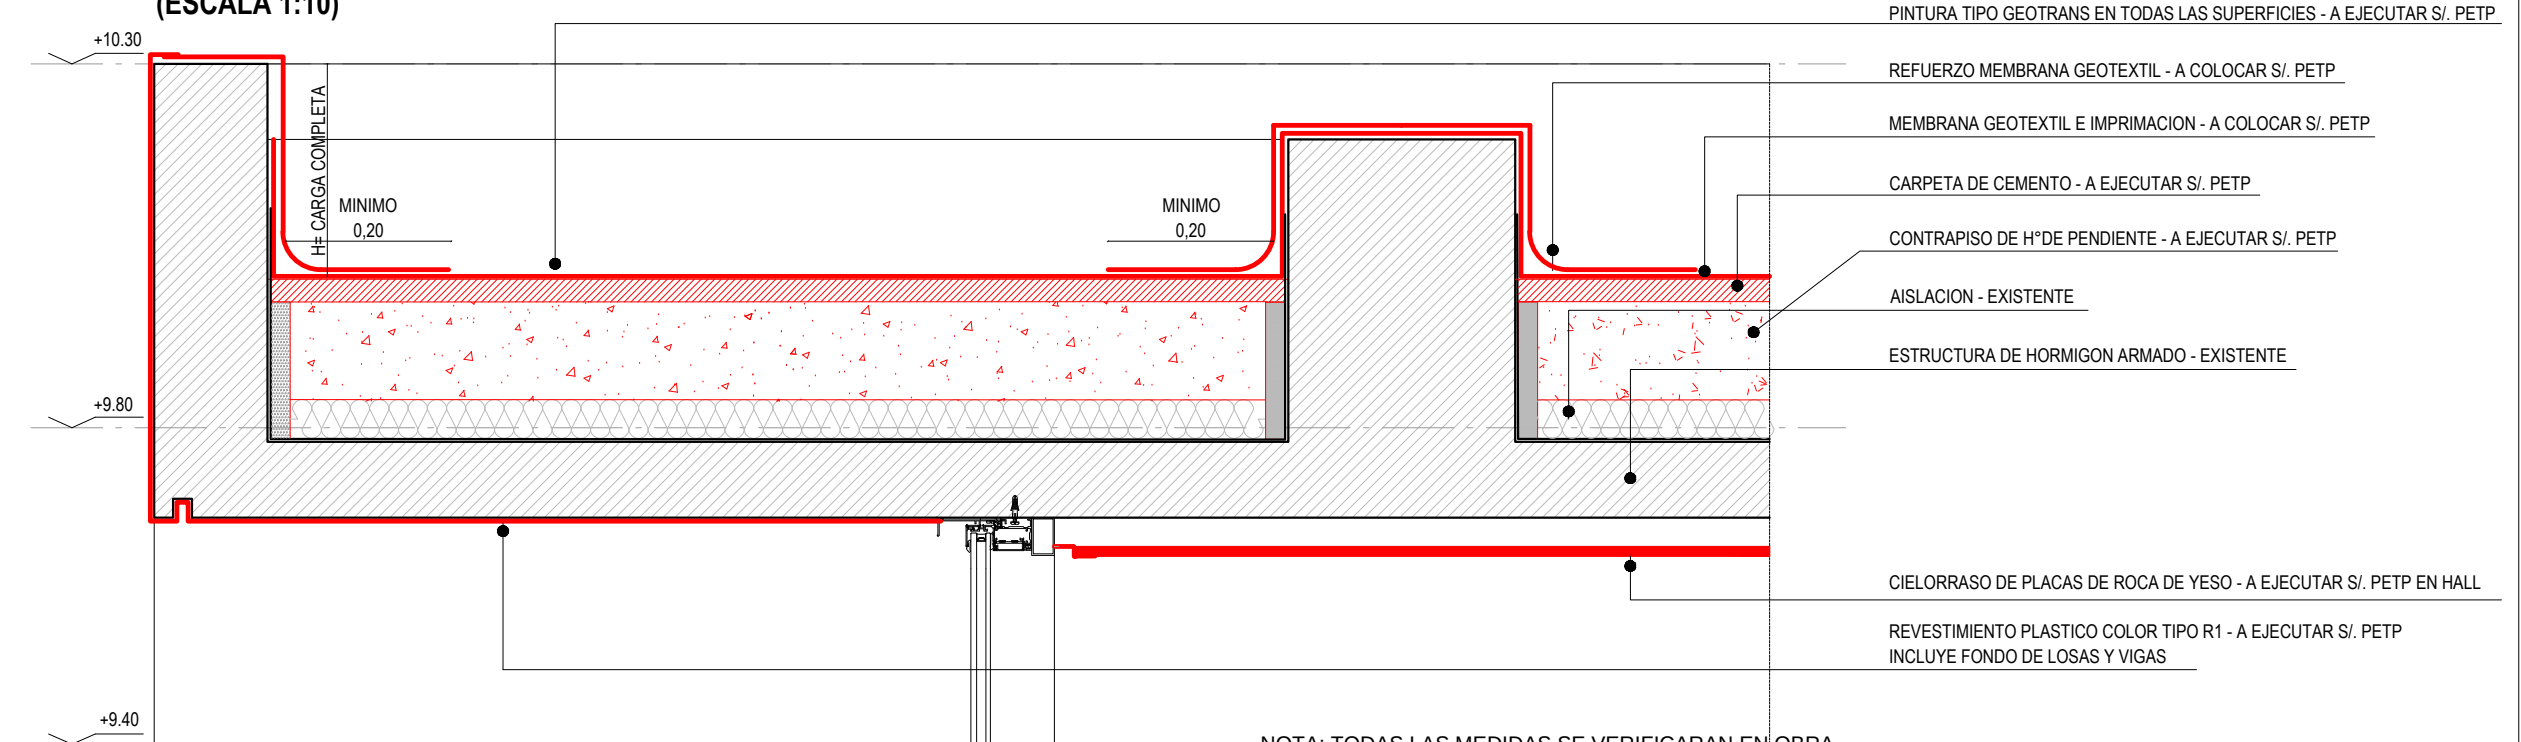

NOTA: TODAS LAS MEDIDAS SE VERIFICARAN EN OBRA

UNIVERSIDAD NACIONAL DEL LITORAL
DIRECCION DE CONSTRUCCIONES UNIVERSITARIAS

OBRA: 4° ETAPA AULARIO COMUN

PLANO: CORTES 9-9/10-10/11-11 / DETALLES AZOTEAS

INSTITUTO: FCA - FCV

RESPONSABLE PROYECTO: DIRECCION DE CONSTRUCCIONES

ARCHIVO

REEMP. PLANO

FECHA:

ESCALA:

MARZO 2018

1:100





PLANO N°:

EXPEDIENTE N°:

ARQ_16

FCA-FCV-093829-18

El proyecto cumple con la Ley N° 22.431, Decreto 914/97 y Art. 1° de la Ley 25.573.

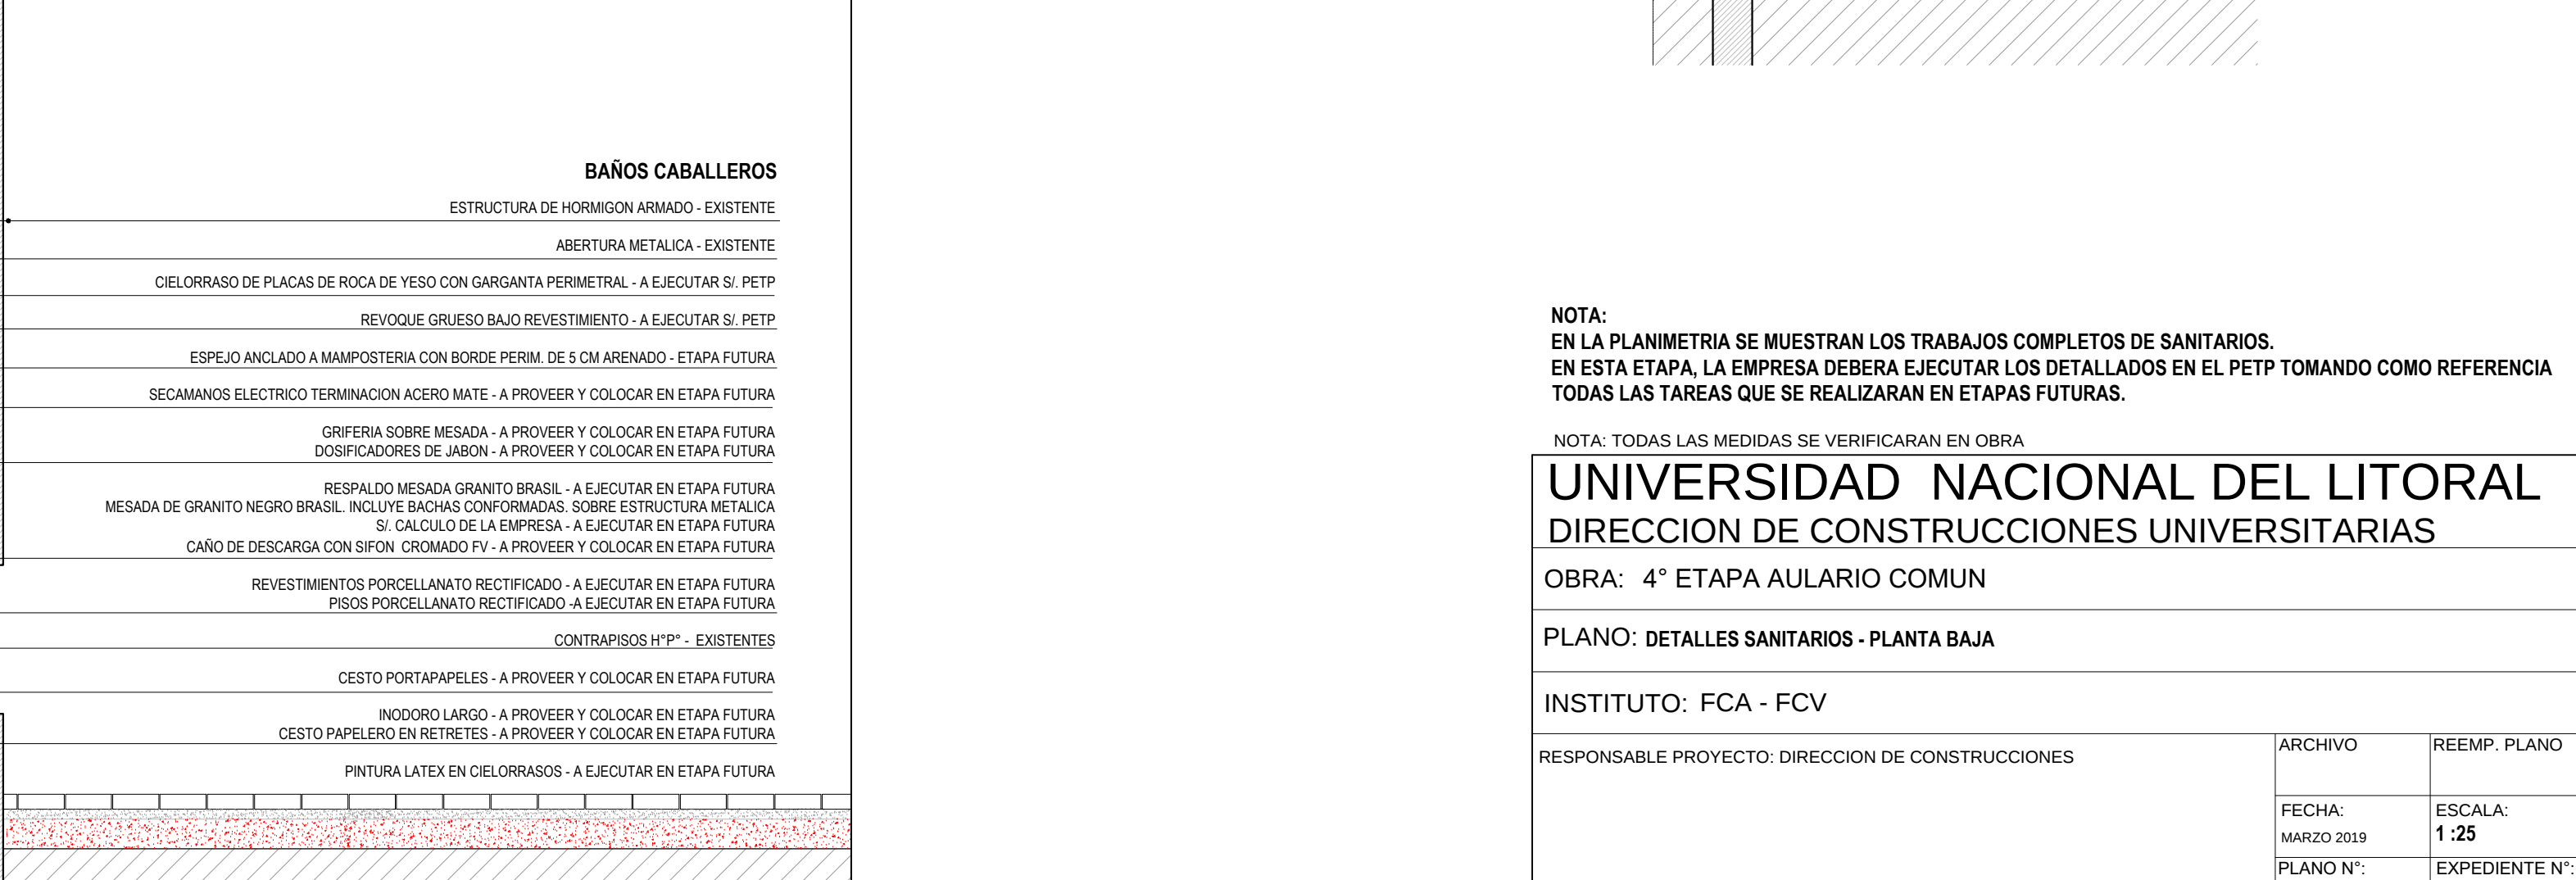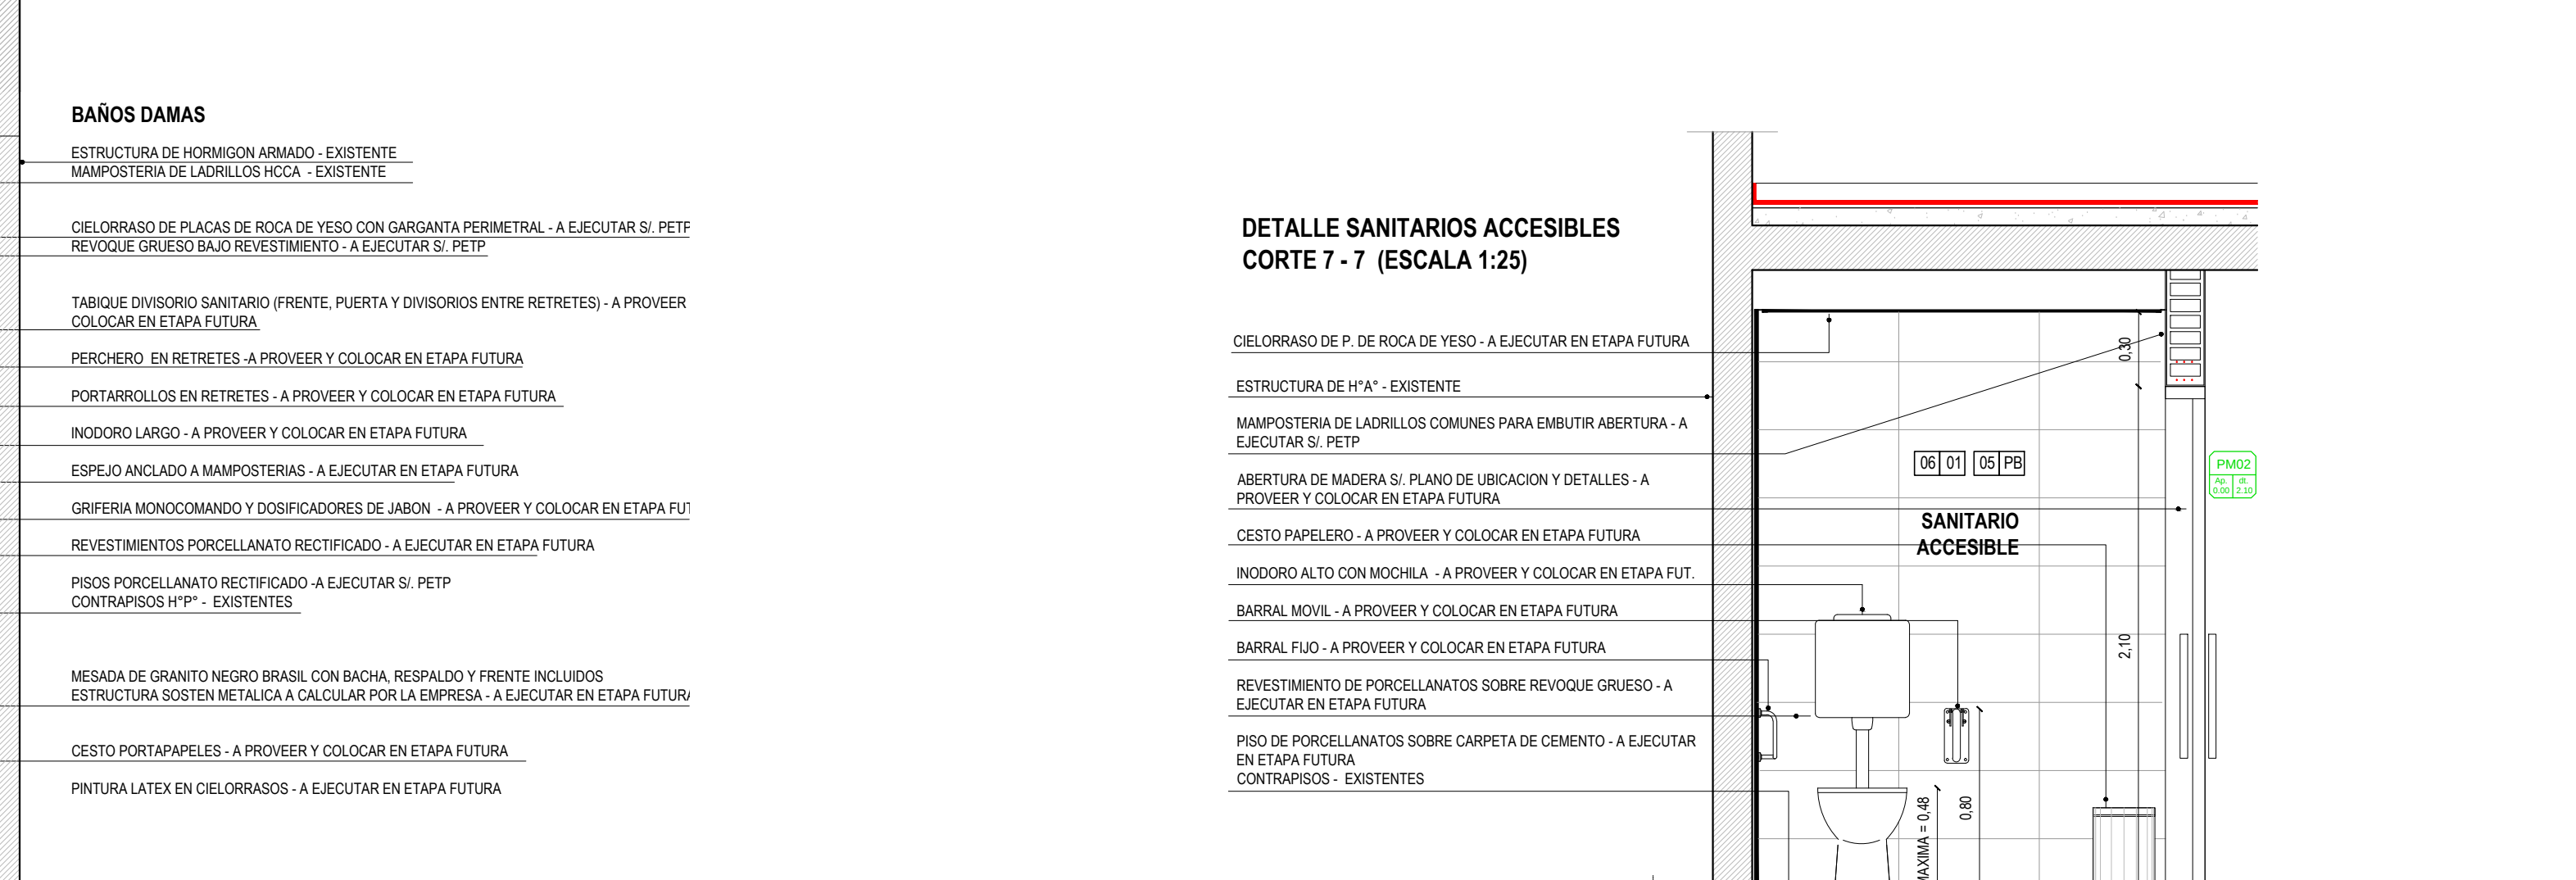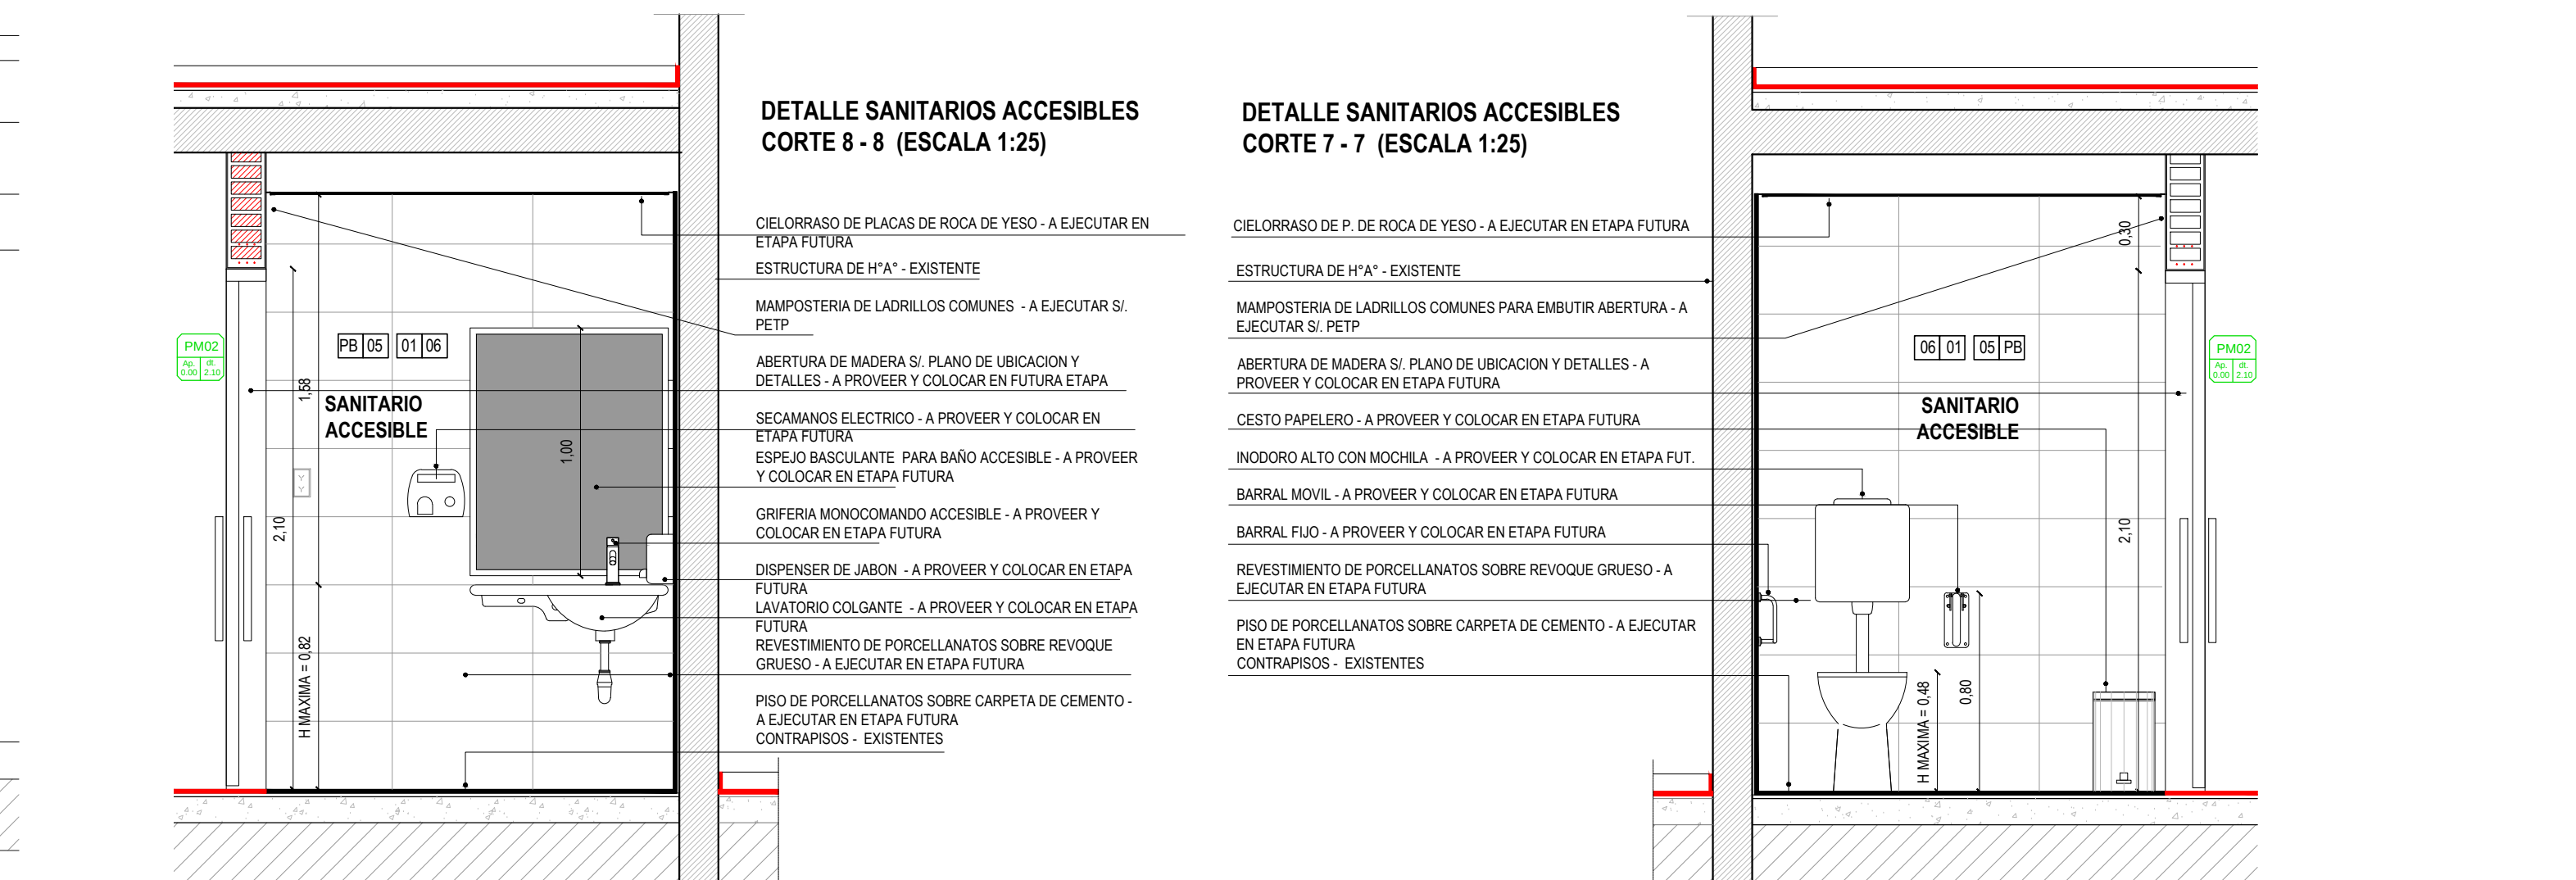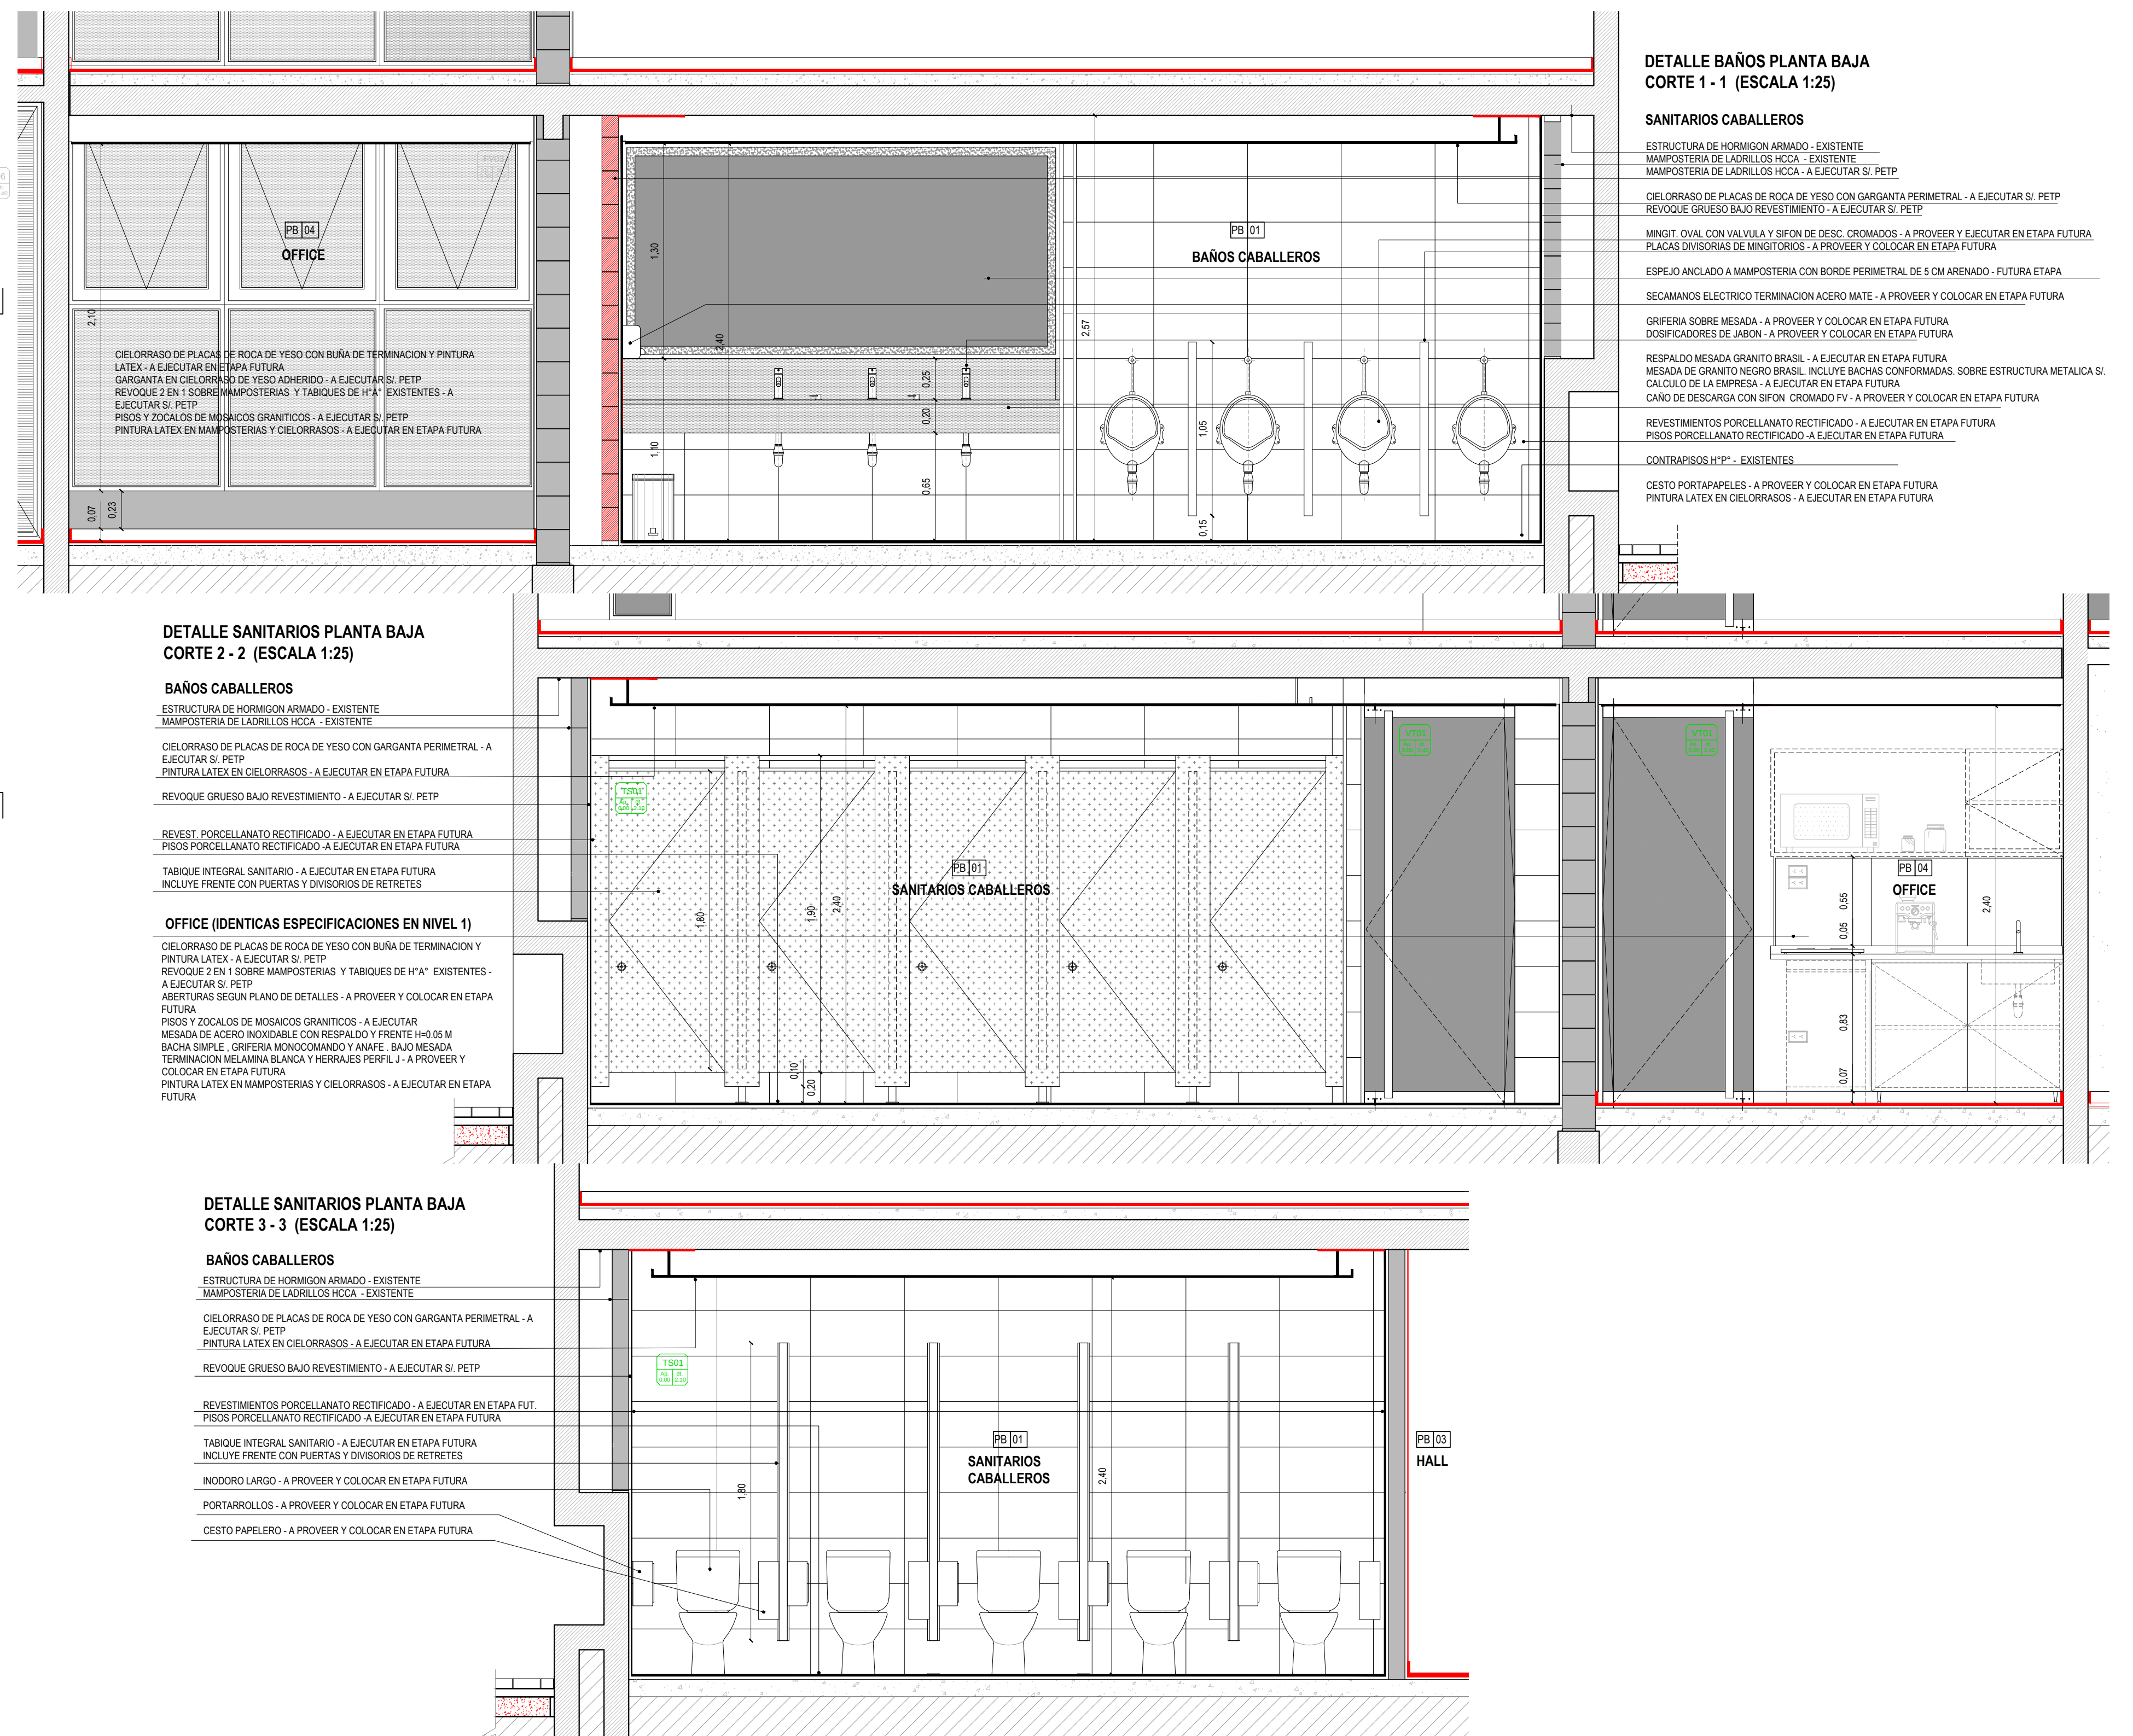

UNIVERSIDAD NACIONAL DEL LITORAL

OBRA: 4º ETAPA AULARIO COMUN

INSTITUTO: FCA - FCV

RESPONSABLE PROYECTO: DIRECCION DE CONSTRUCCIONES

El proyecto cumple con la Ley N° 22.431; Decreto 914/97 y Art. 1° de la Ley 25

ARCHIVO	REEMP. PLANO
---------	--------------

FECHA:	ESCALA:
--------	---------

MARZO 2019	1:25
PLANO N°:	EXPEDIENTE N°:

DET_01	FCA-FCV-0938529-18
--------	--------------------

El proyecto cumple con la Ley N° 22.431; Decreto 914/97 y Art. 1° de la Ley 25.573