





NOTA: TODAS LAS MEDIDAS SE VERIFICARAN EN OBRA

UNIVERSIDAD NACIONAL DEL LITORAL
 DIRECCION DE CONSTRUCCIONES UNIVERSITARIAS
 OBRA: REJAS EN RESIDENCIA DE ALUMNOS EXTRANJEROS-
 CAMPUS FAVE
 PLANO: PLANO UBICACIÓN DE ABERTURAS

INSTITUTO: FCA - FCV		EXPEDIENTE: FCA-FCV 0973938-19
RESPONSABLE PROYECTO: DIRECCION DE CONSTRUCCIONES	archivo:	FECHA: MAYO 2019
	reemplaza plano:	PLANO N°: A-01
		ESCALA: 1:100
El proyecto cumple con la Ley N° 22.431; Decreto 914/97 y Art. 1° de la Ley 25.573.		ARCHIVO N°:

PLANTA

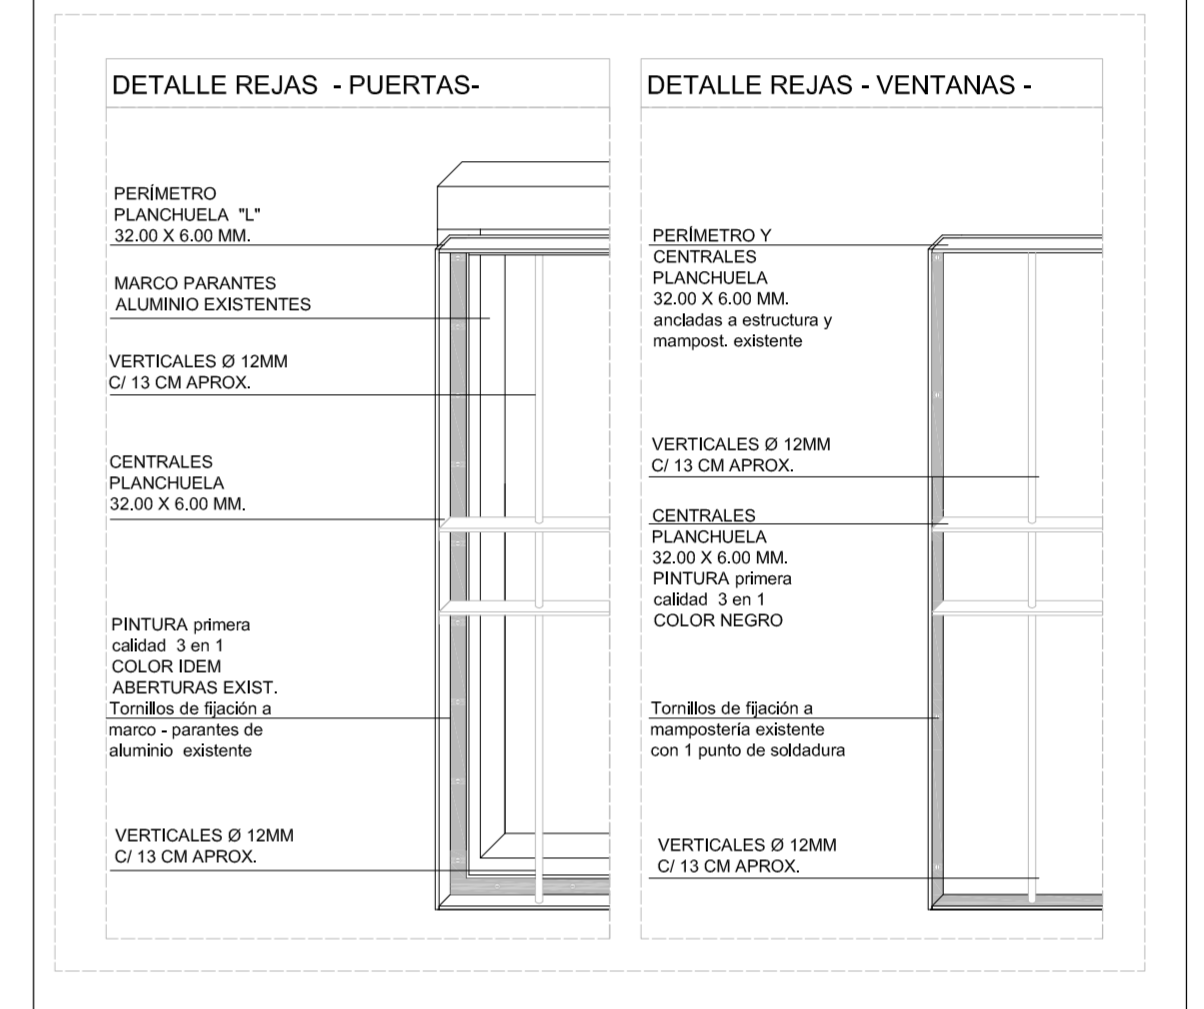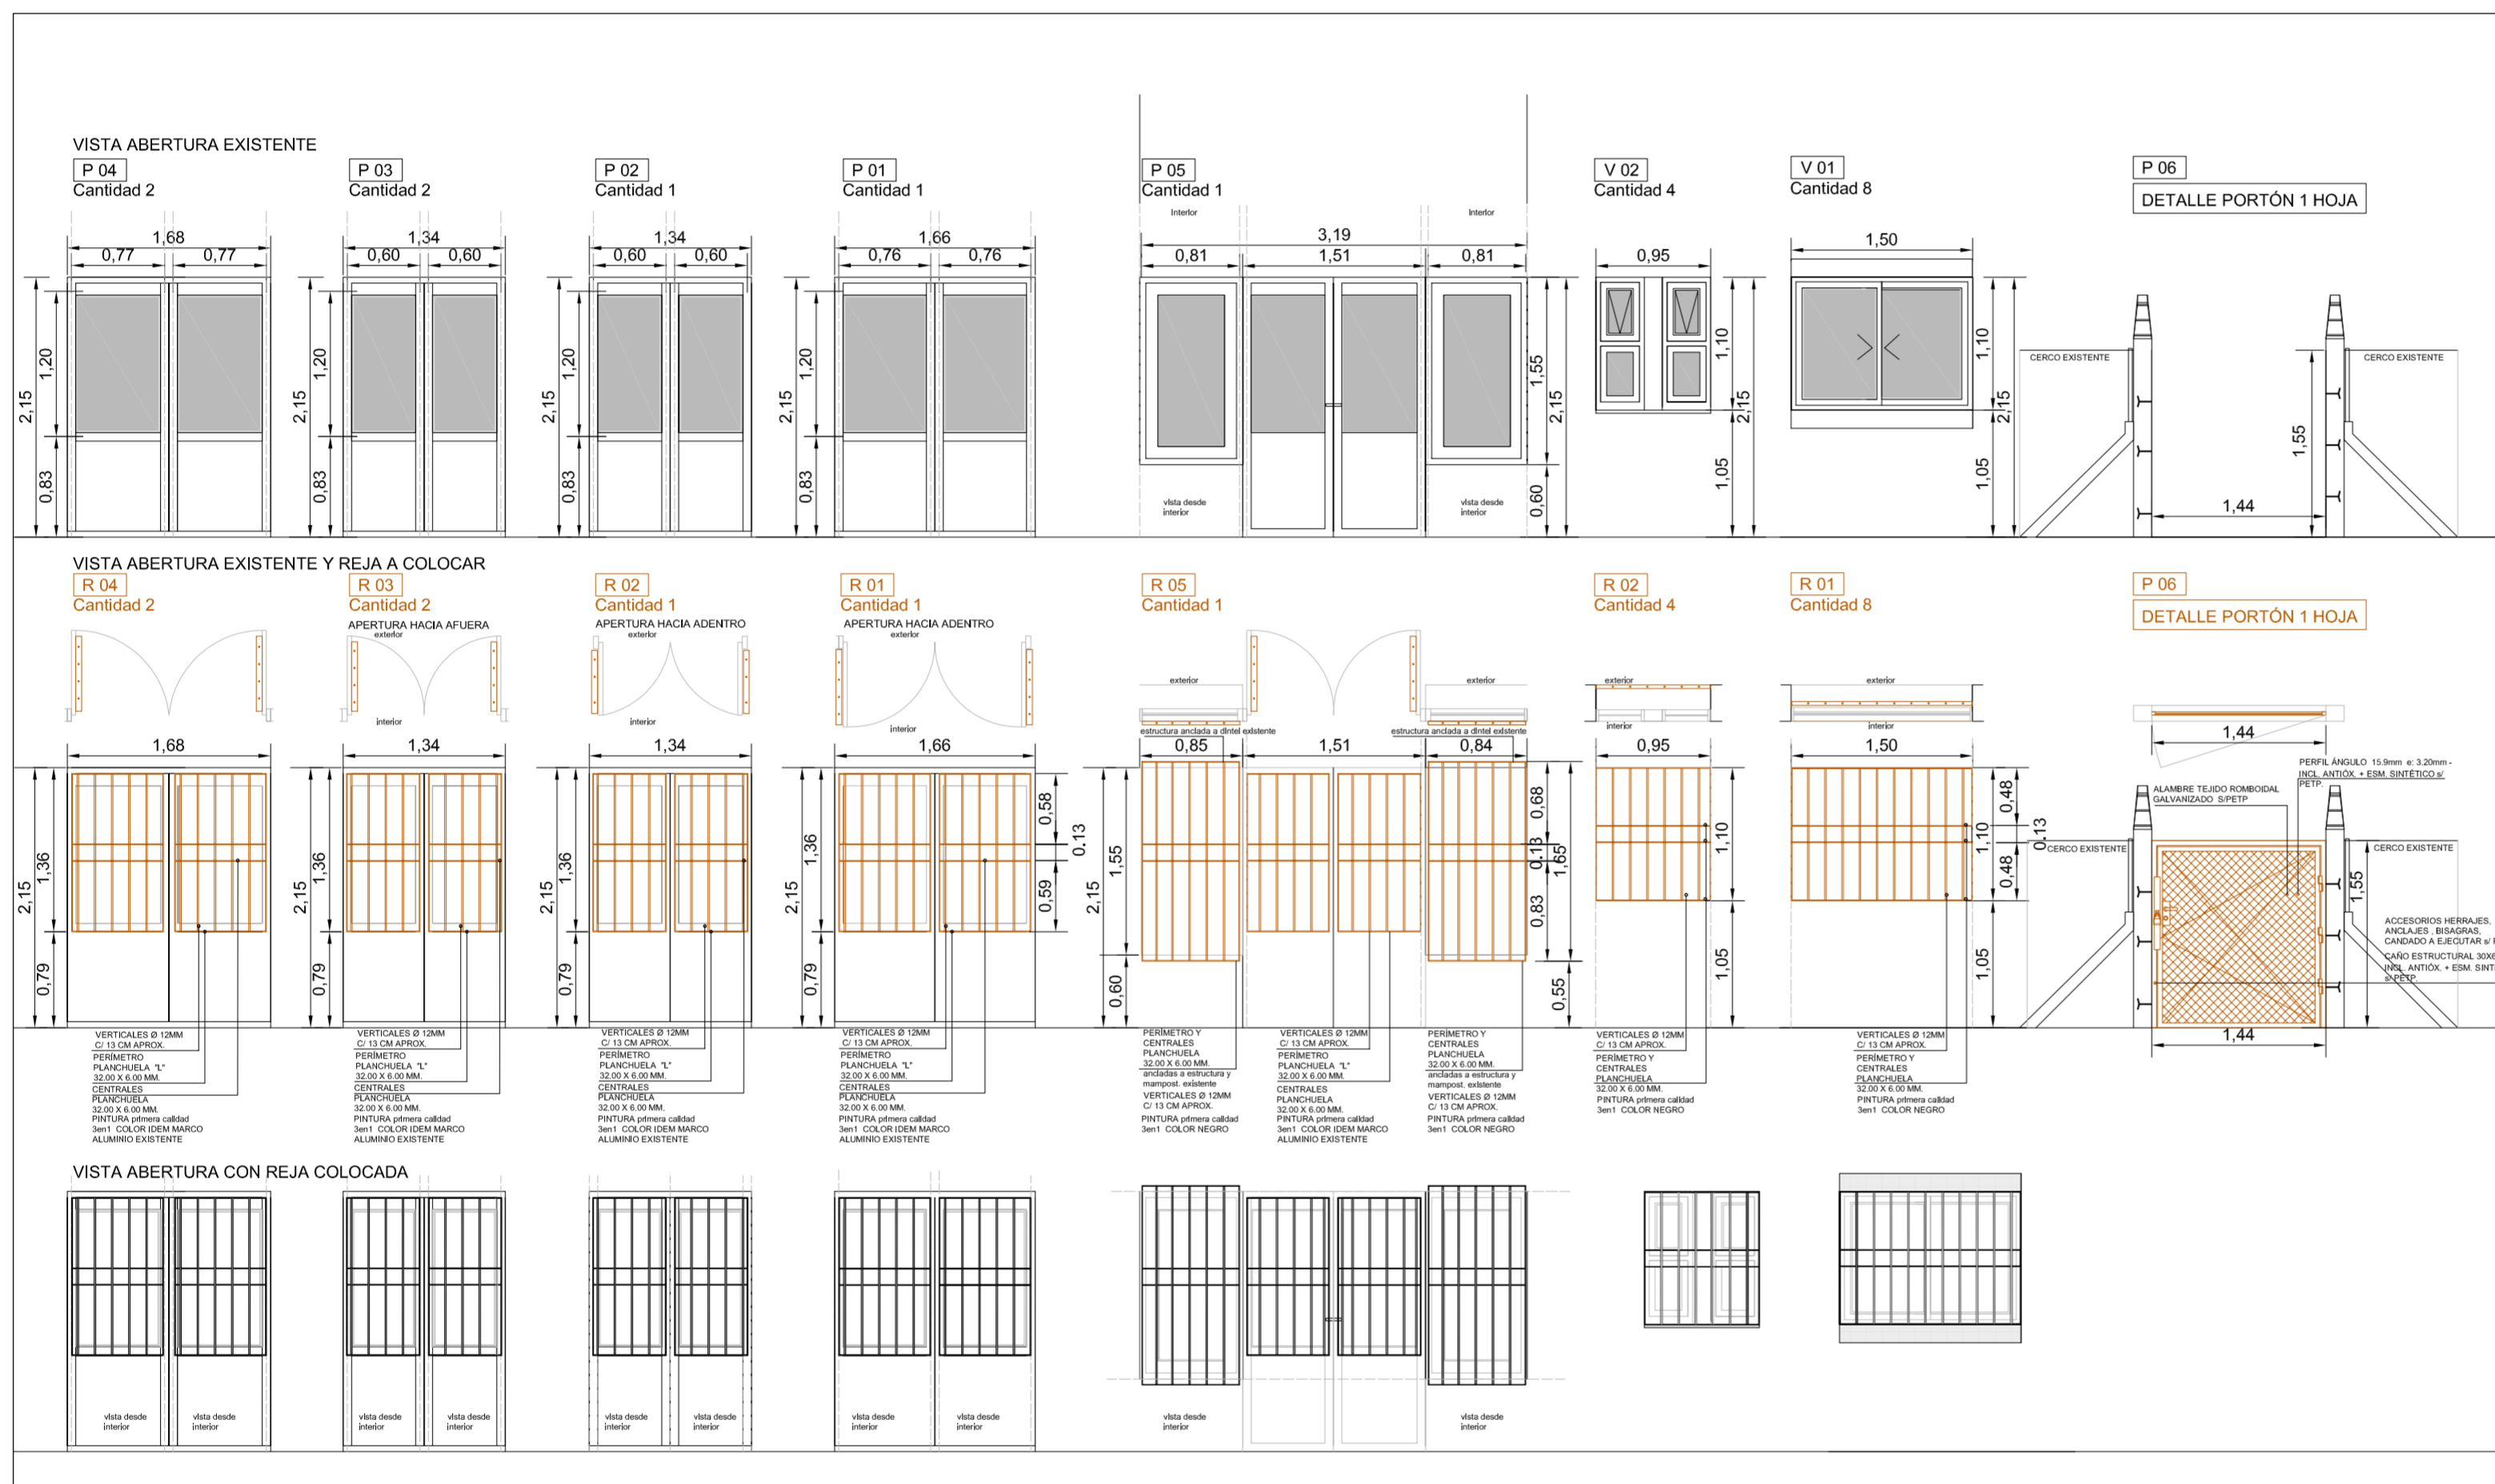

NOTA: TODAS LAS MEDIDAS SE VERIFICARAN EN OBRA

UNIVERSIDAD NACIONAL DEL LITORAL
 DIRECCION DE CONSTRUCCIONES UNIVERSITARIAS
 OBRA: REJAS EN RESIDENCIA DE ALUMNOS EXTRANJEROS-
 CAMPUS FAVE
 PLANO: DETALLES DE ABERTURAS

INSTITUTO: FCA - FCV	EXPEDIENTE: FCA-FCV 0973938-19
RESPONSABLE PROYECTO: DIRECCION DE CONSTRUCCIONES	archivo: FECHA: MAYO 2019 ESCALA: 1:50
	reemplaza plano: PLANO N°: A-02 ARCHIVO N°:

El proyecto cumple con la Ley N° 22.431; Decreto 914/97 y Art. 1° de la Ley 25.573.