



IMAGENES PROYECTO COMPLETO (DE REFERENCIA)




UBICACION IMAGEN SATELITAL PREDIO CONICET / PTLC



FOTOS SITUACION EXISTENTE PASILLO TECNICO CENTRAL

PREDIO "PARQUE TECNOLÓGICO DEL LITORAL CENTRO" s/esc.

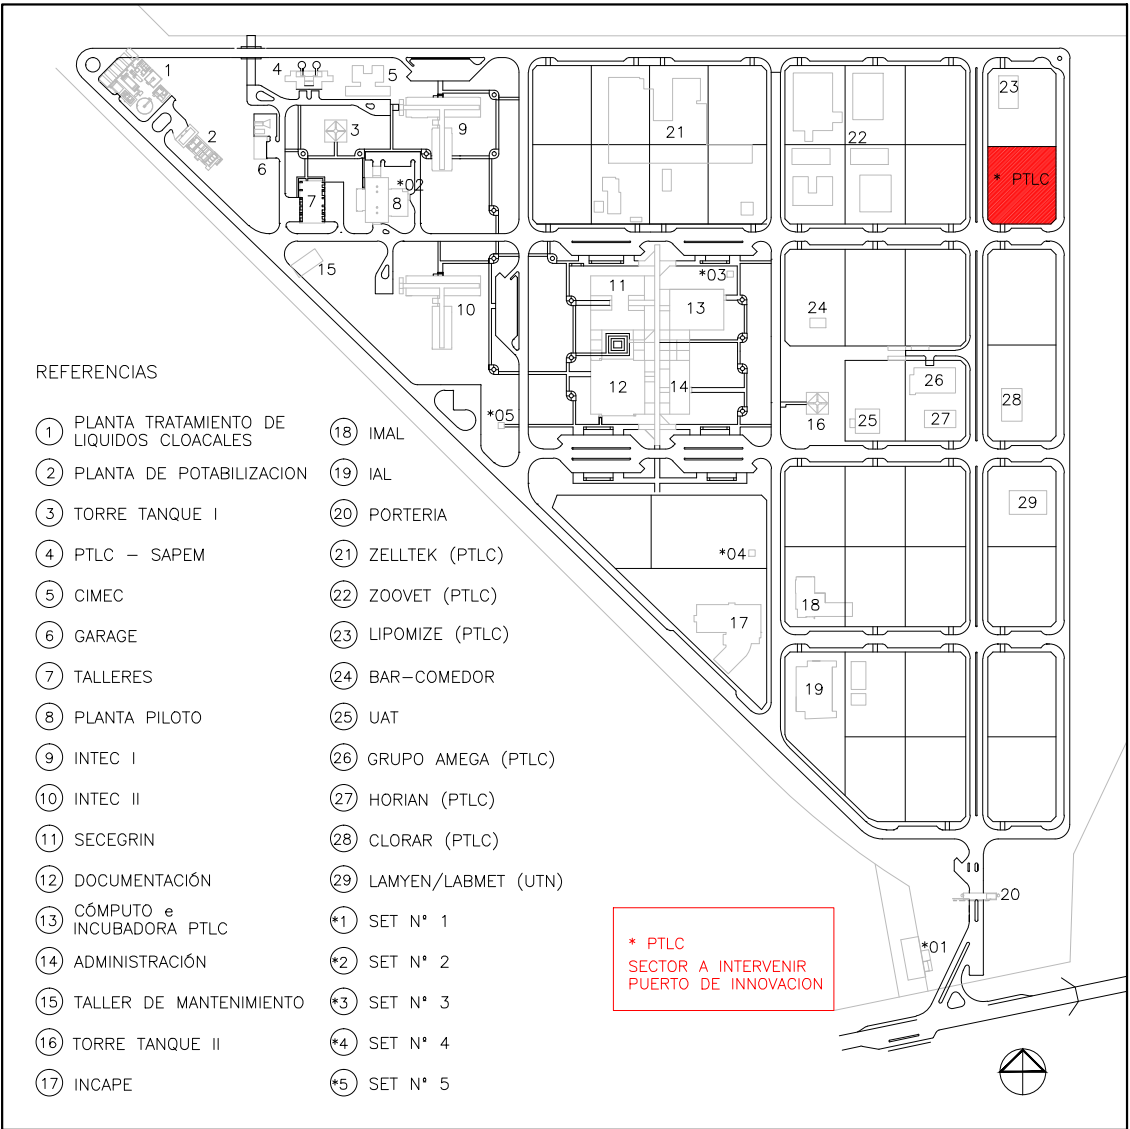

NOTA: TODAS LAS MEDIDAS SE VERIFICARAN EN OBRA

UNIVERSIDAD NACIONAL DEL LITORAL DIRECCION DE CONSTRUCCIONES UNIVERSITARIAS


OBRA: 1º ETAPA - CUBIERTA PASILLO TECNICO CENTRAL

PLANO: UBICACIÓN GENERAL / IMAGENES DE REFERENCIA



INSTITUTO: PUERTO DE INNOVACION - PTLC

RESPONSABLE PROYECTO: DIRECCION DE CONSTRUCCIONES	ARCHIVO	REEMP. PLANO
	FECHA: JUNIO 2024	ESCALA: 1:500
	PLANO N°: UG_01	EXPEDIENTE N°: REC-1204783-24

El proyecto cumple con la Ley N° 22.431; Decreto 914/97 y Art. 1º de la Ley 25.573.

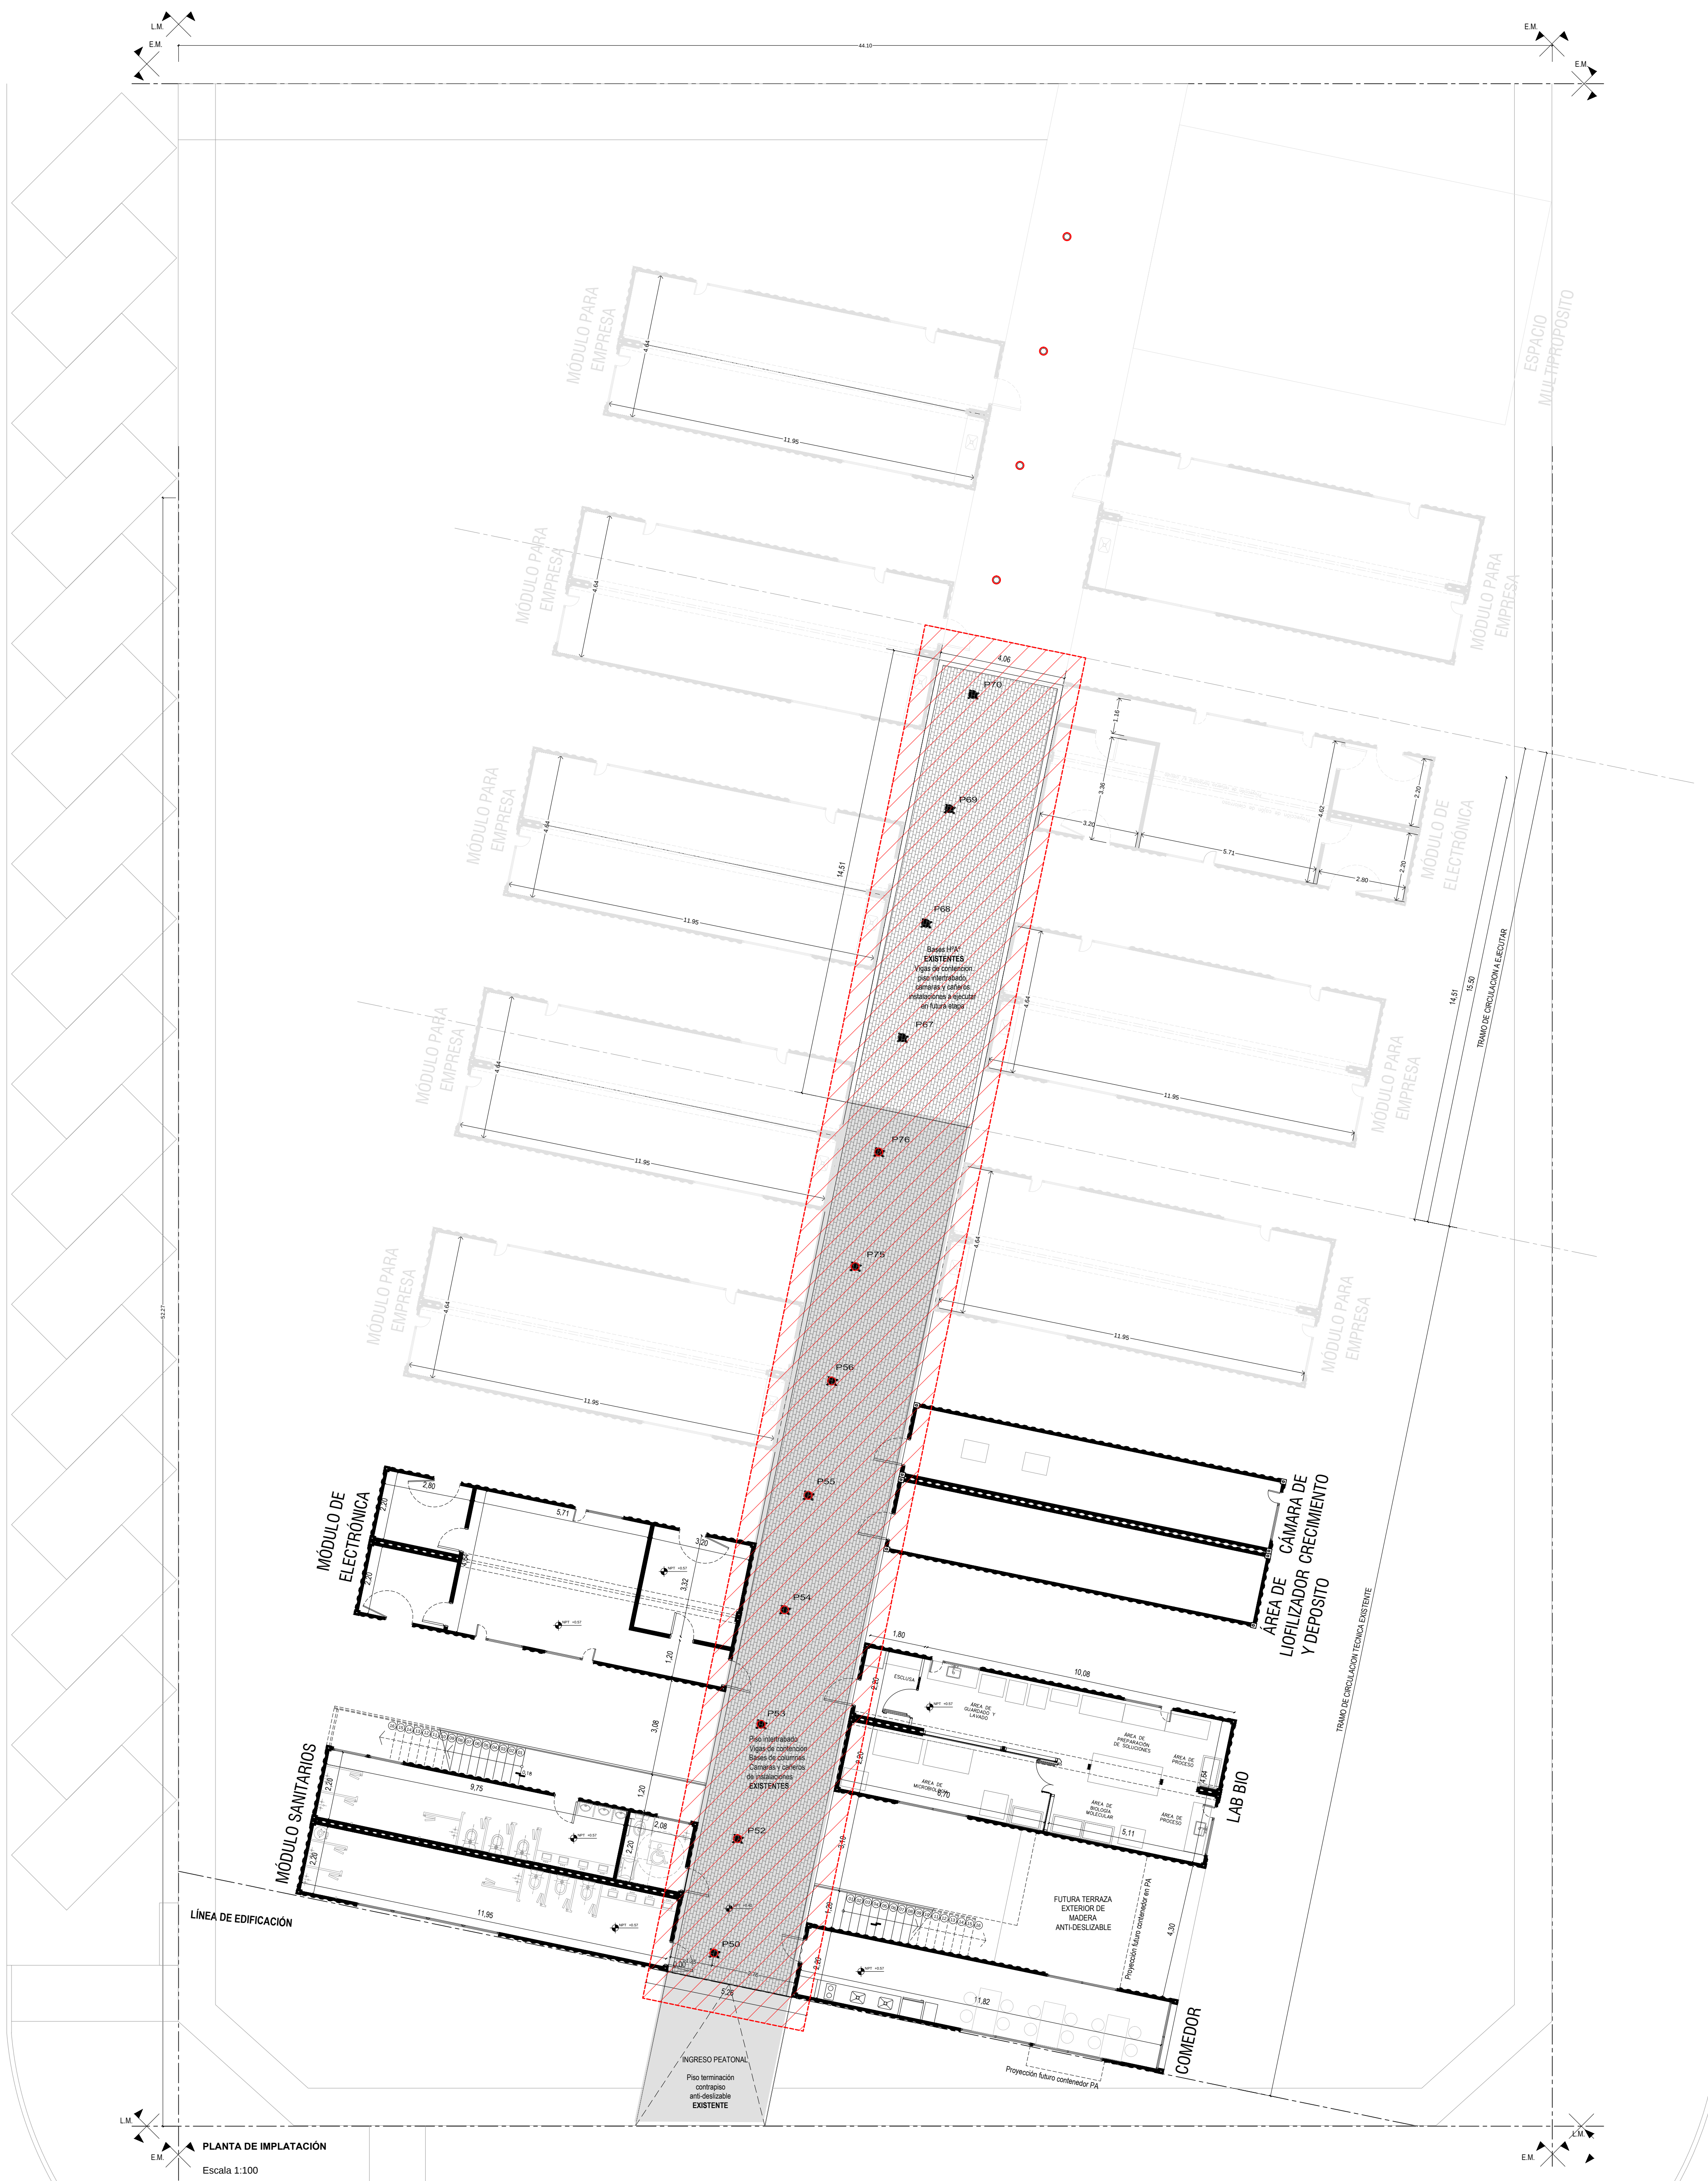

PLANTA GENERAL - MASTERPLAN
Escala 1:100

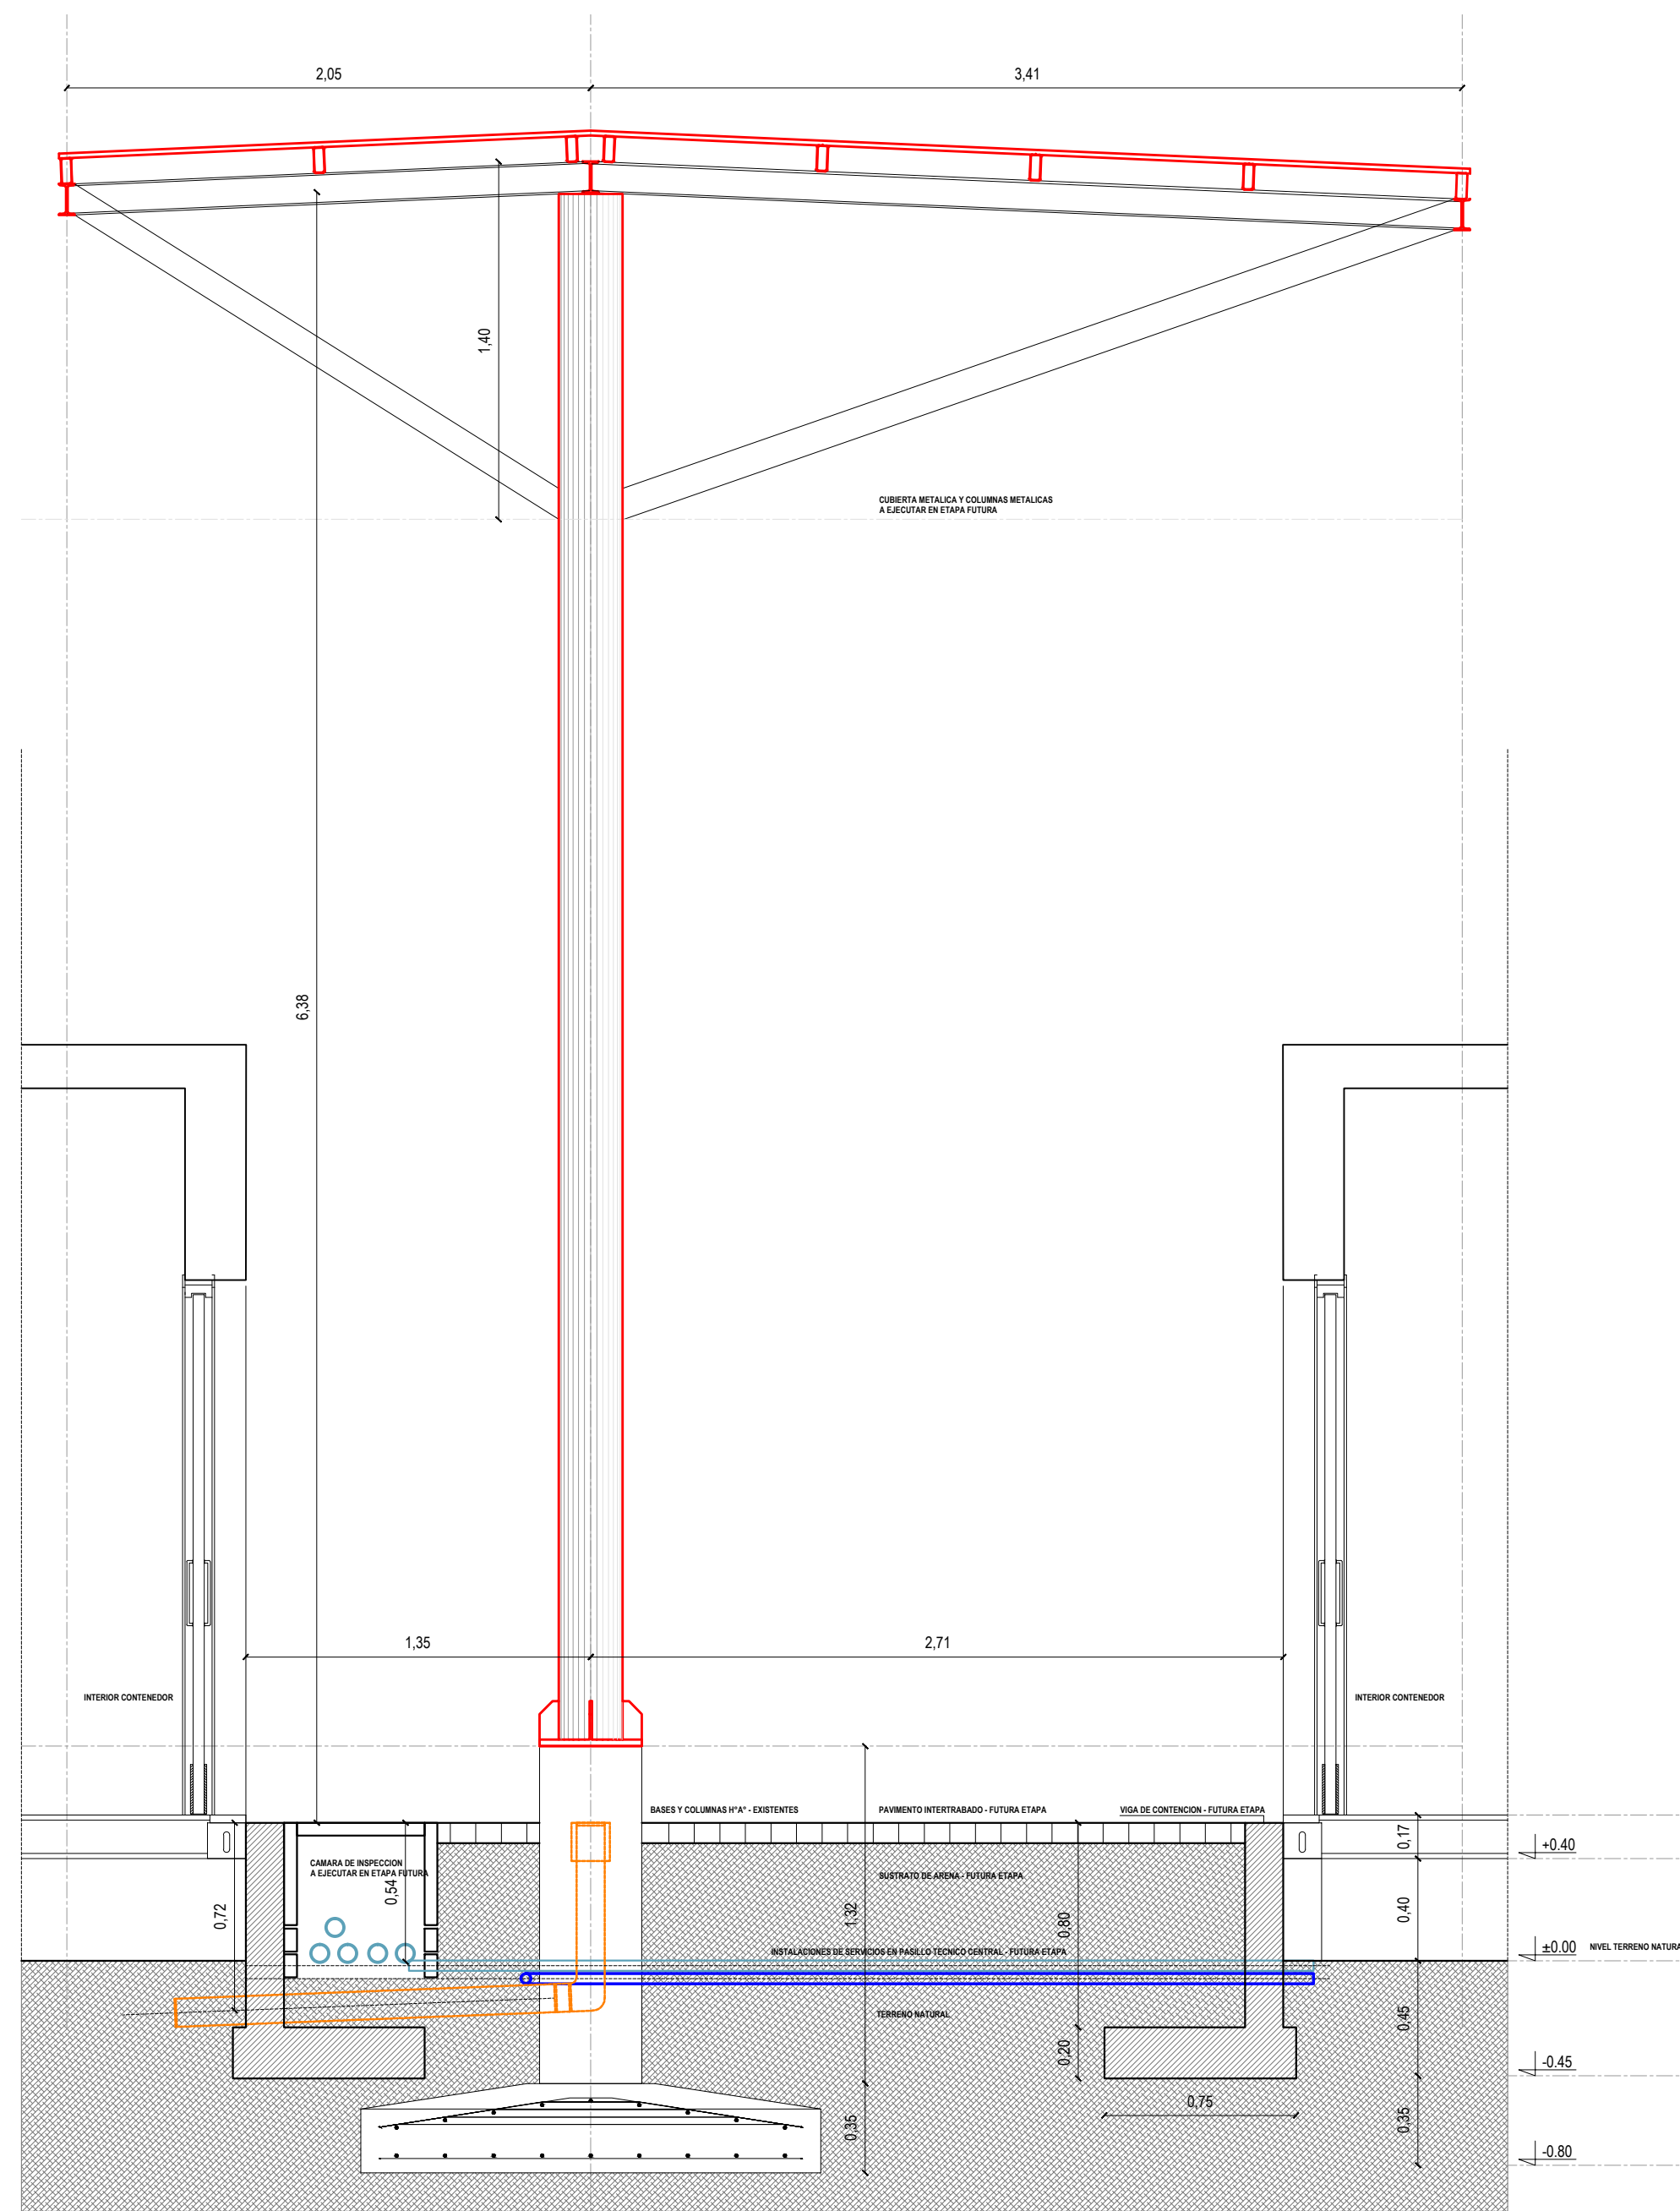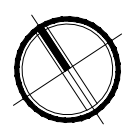

UNIVERSIDAD NACIONAL DEL LITORAL
DIRECCION DE CONSTRUCCIONES UNIVERSITARIAS
OBRA: 1ª ETAPA - CUBIERTA PASILLO TECNICO CENTRAL

PLANO: SECTOR A INTERVENIR - CORTE TRANSVERSAL CUBIERTA A EJECUTAR

INSTITUTO: PUERTO DE INNOVACION - PTLC

RESPONSABLE PROYECTO: DIRECCION DE CONSTRUCCIONES

ARCHIVO: REEMP- PLANO

FECHA: JUNIO 2024


PLANO N°: ARQ_01

EXPEDIENTE N°: REC-1204783-24


El proyecto cumple con la Ley N° 22.431, Decreto 914/97 y Art. 1° de la Ley 25.573.



BASES Y FUNDACIONES ESTRUCTURA DE HORMIGON ARMADO - EXISTENTE
(Escala 1:100)

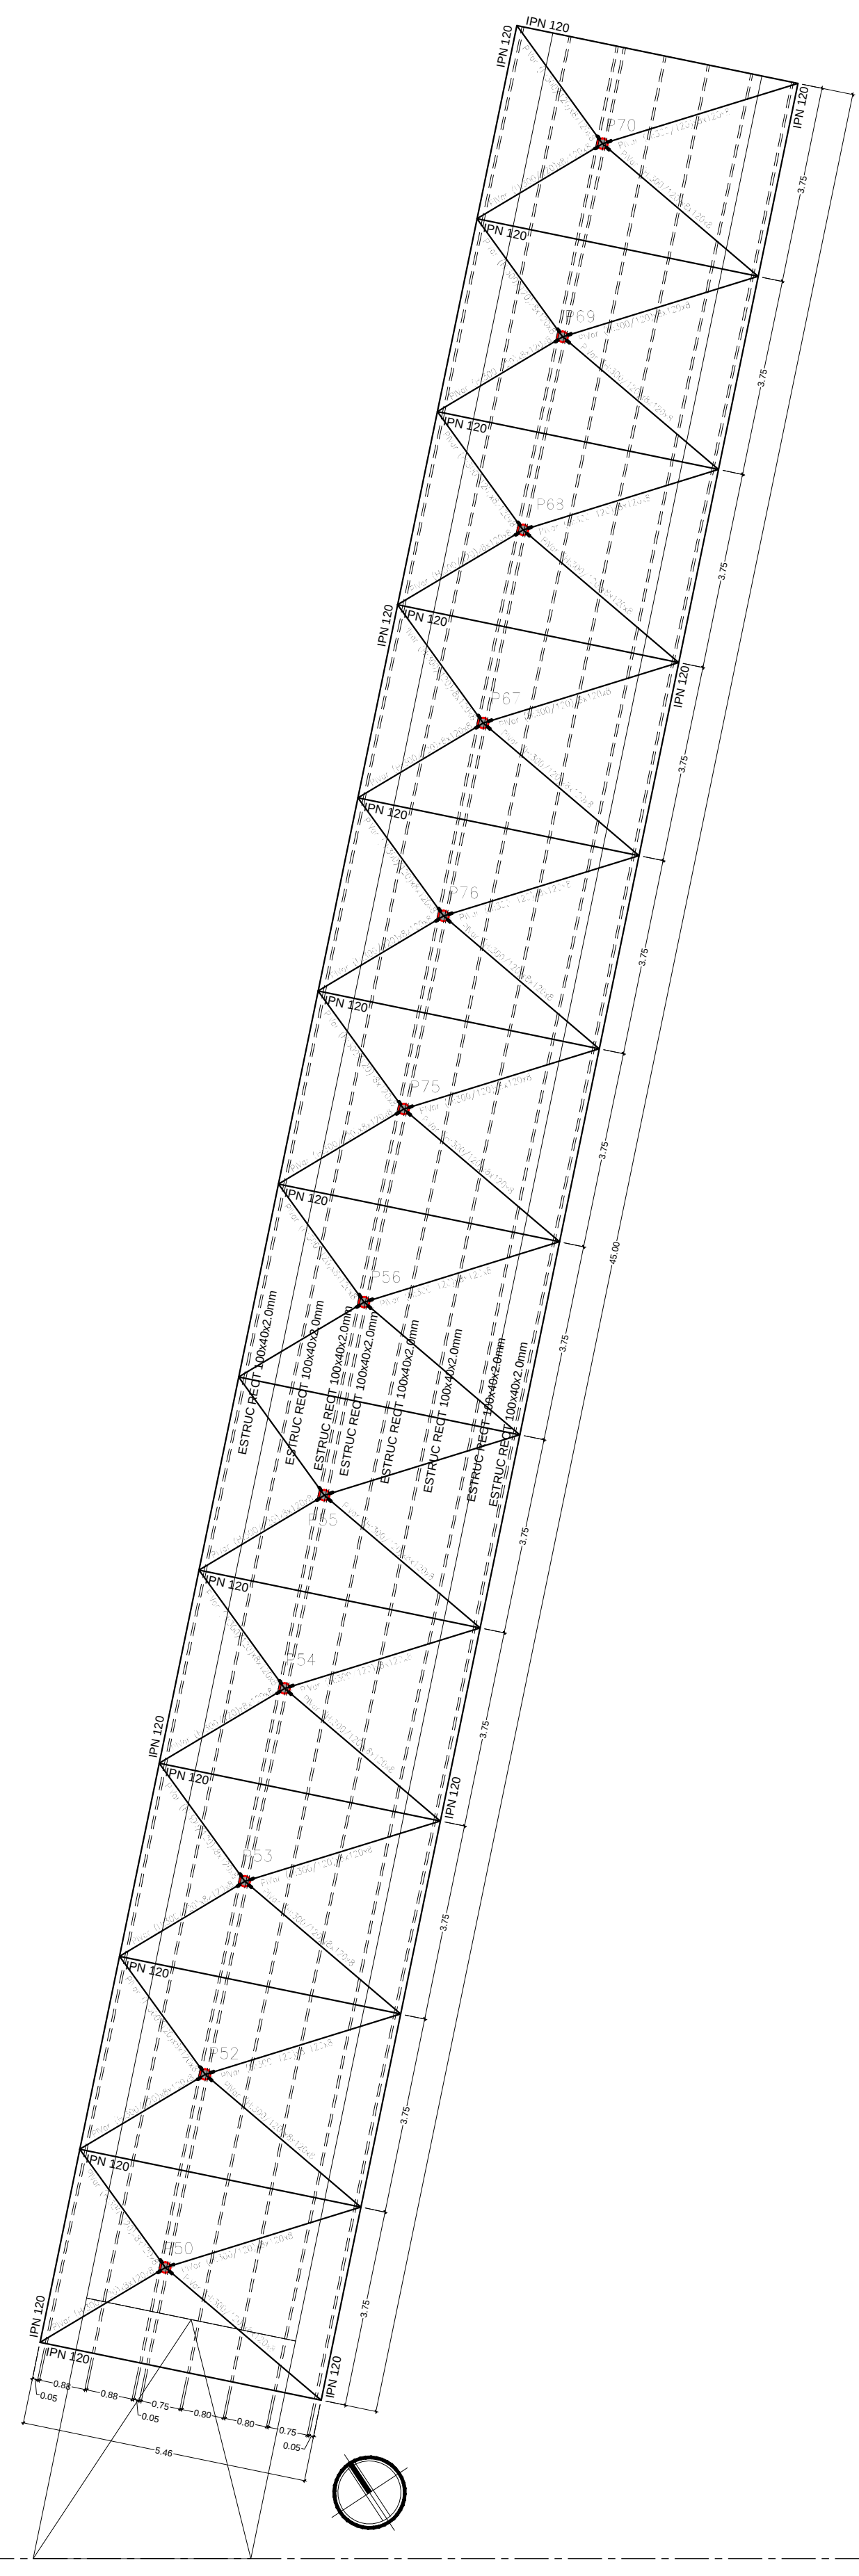

ESTRUCTURA METALICA CUBIERTA - A EJECUTAR
(Escala 1:100)

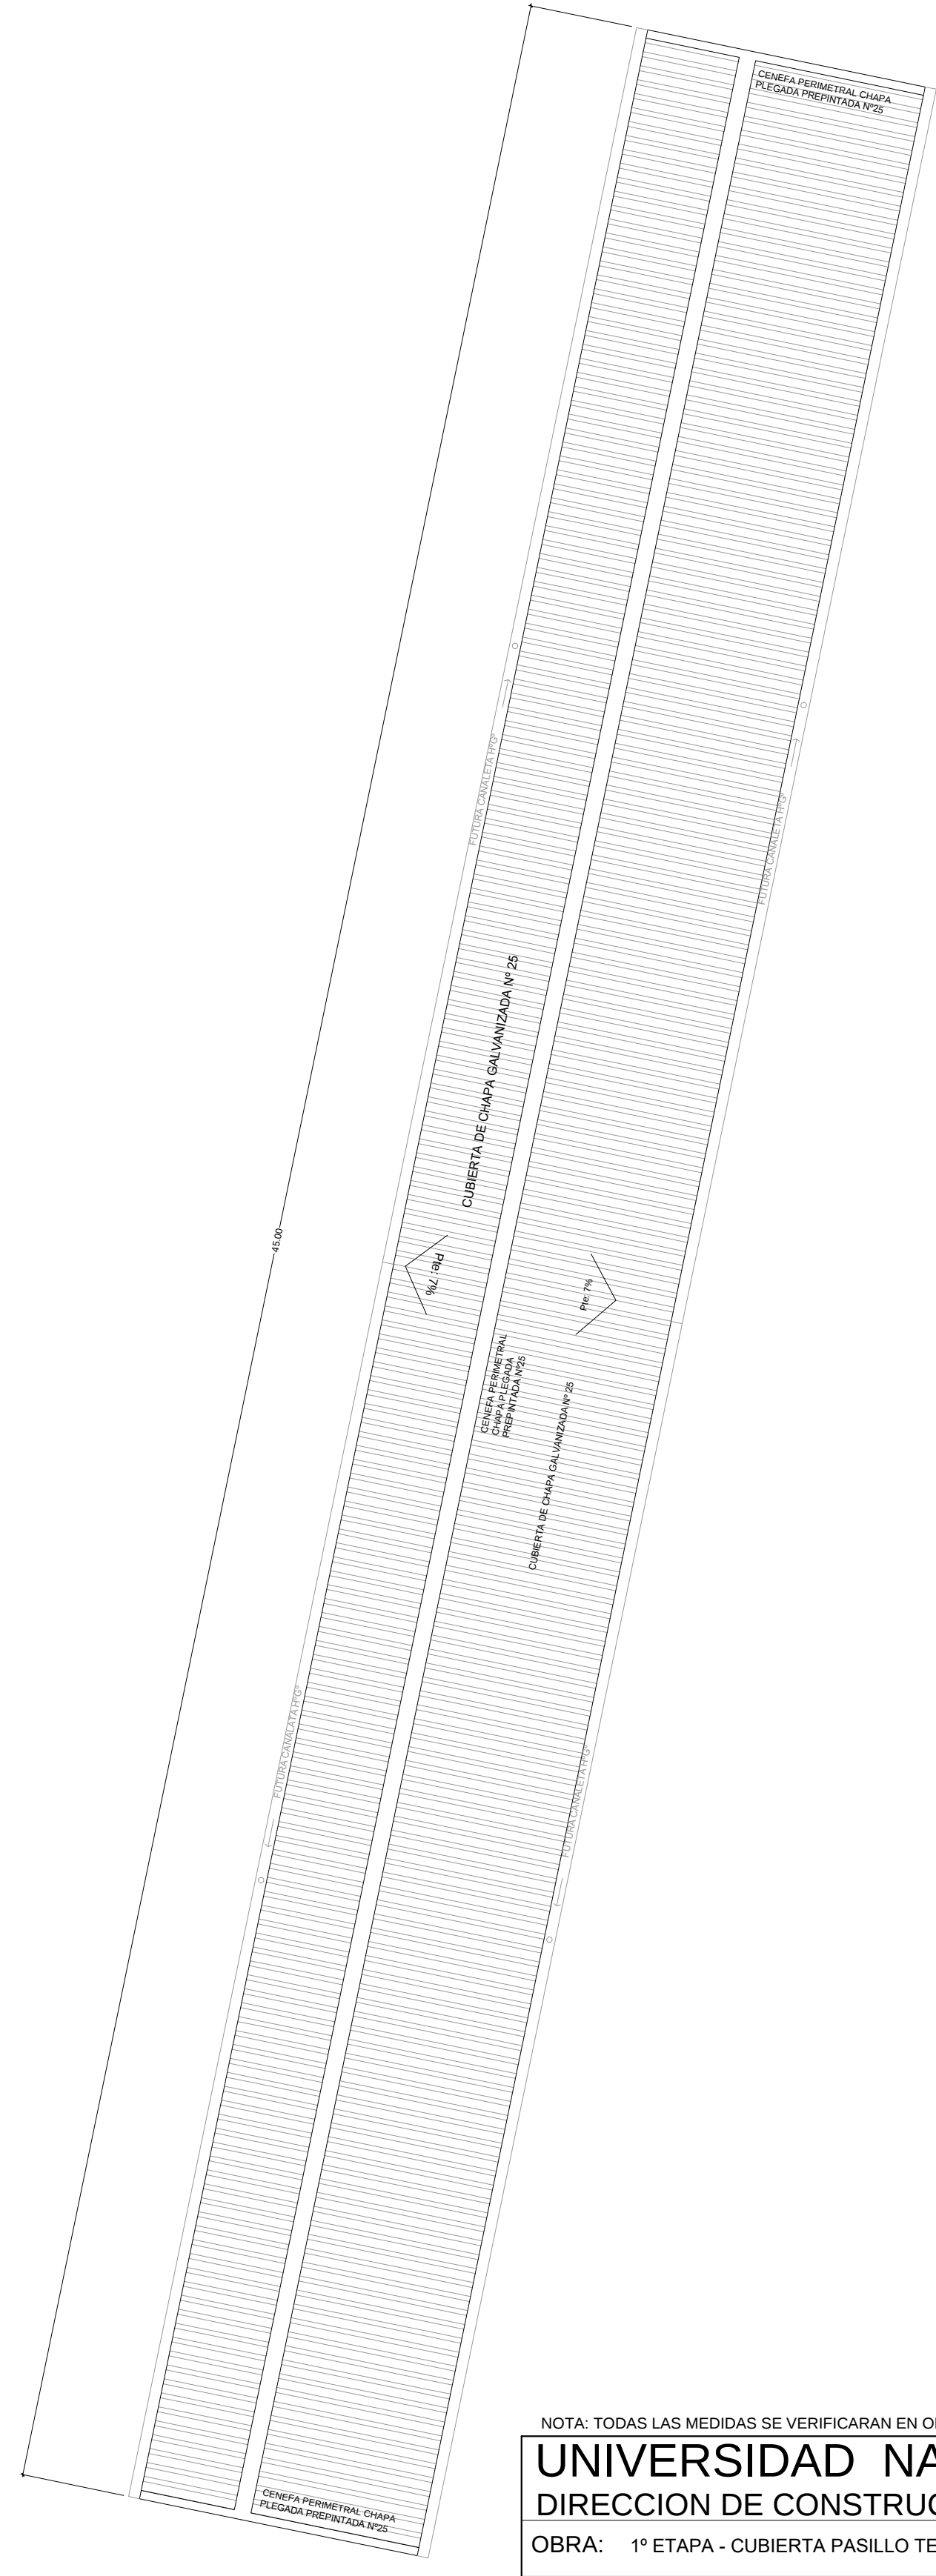

CUBIERTA METALICA - A EJECUTAR
(Escala 1:100)

NOTA: TODAS LAS MEDIDAS SE VERIFICARAN EN OBRA.

UNIVERSIDAD NACIONAL DEL LITORAL			
DIRECCION DE CONSTRUCCIONES UNIVERSITARIAS			
OBRA: 1º ETAPA - CUBIERTA PASILLO TECNICO CENTRAL			
PLANO: ESTRUCTURA CUBIERTA METALICA A EJECUTAR			
INSTITUTO: PUERTO DE INNOVACION - PTLC			
RESPONSABLE PROYECTO: DIRECCION DE CONSTRUCCIONES		ARCHIVO	REEMP. PLANO
El proyecto cumple con la Ley Nº 22.431, Decreto 914/07 y Art. 1º de la Ley 25.573.		FECHA:	ESCALA:
		JUNIO 2024	1:100
		PLANO Nº:	EXPEDIENTE Nº:
		EST. 01	REC. 1204783-24

