

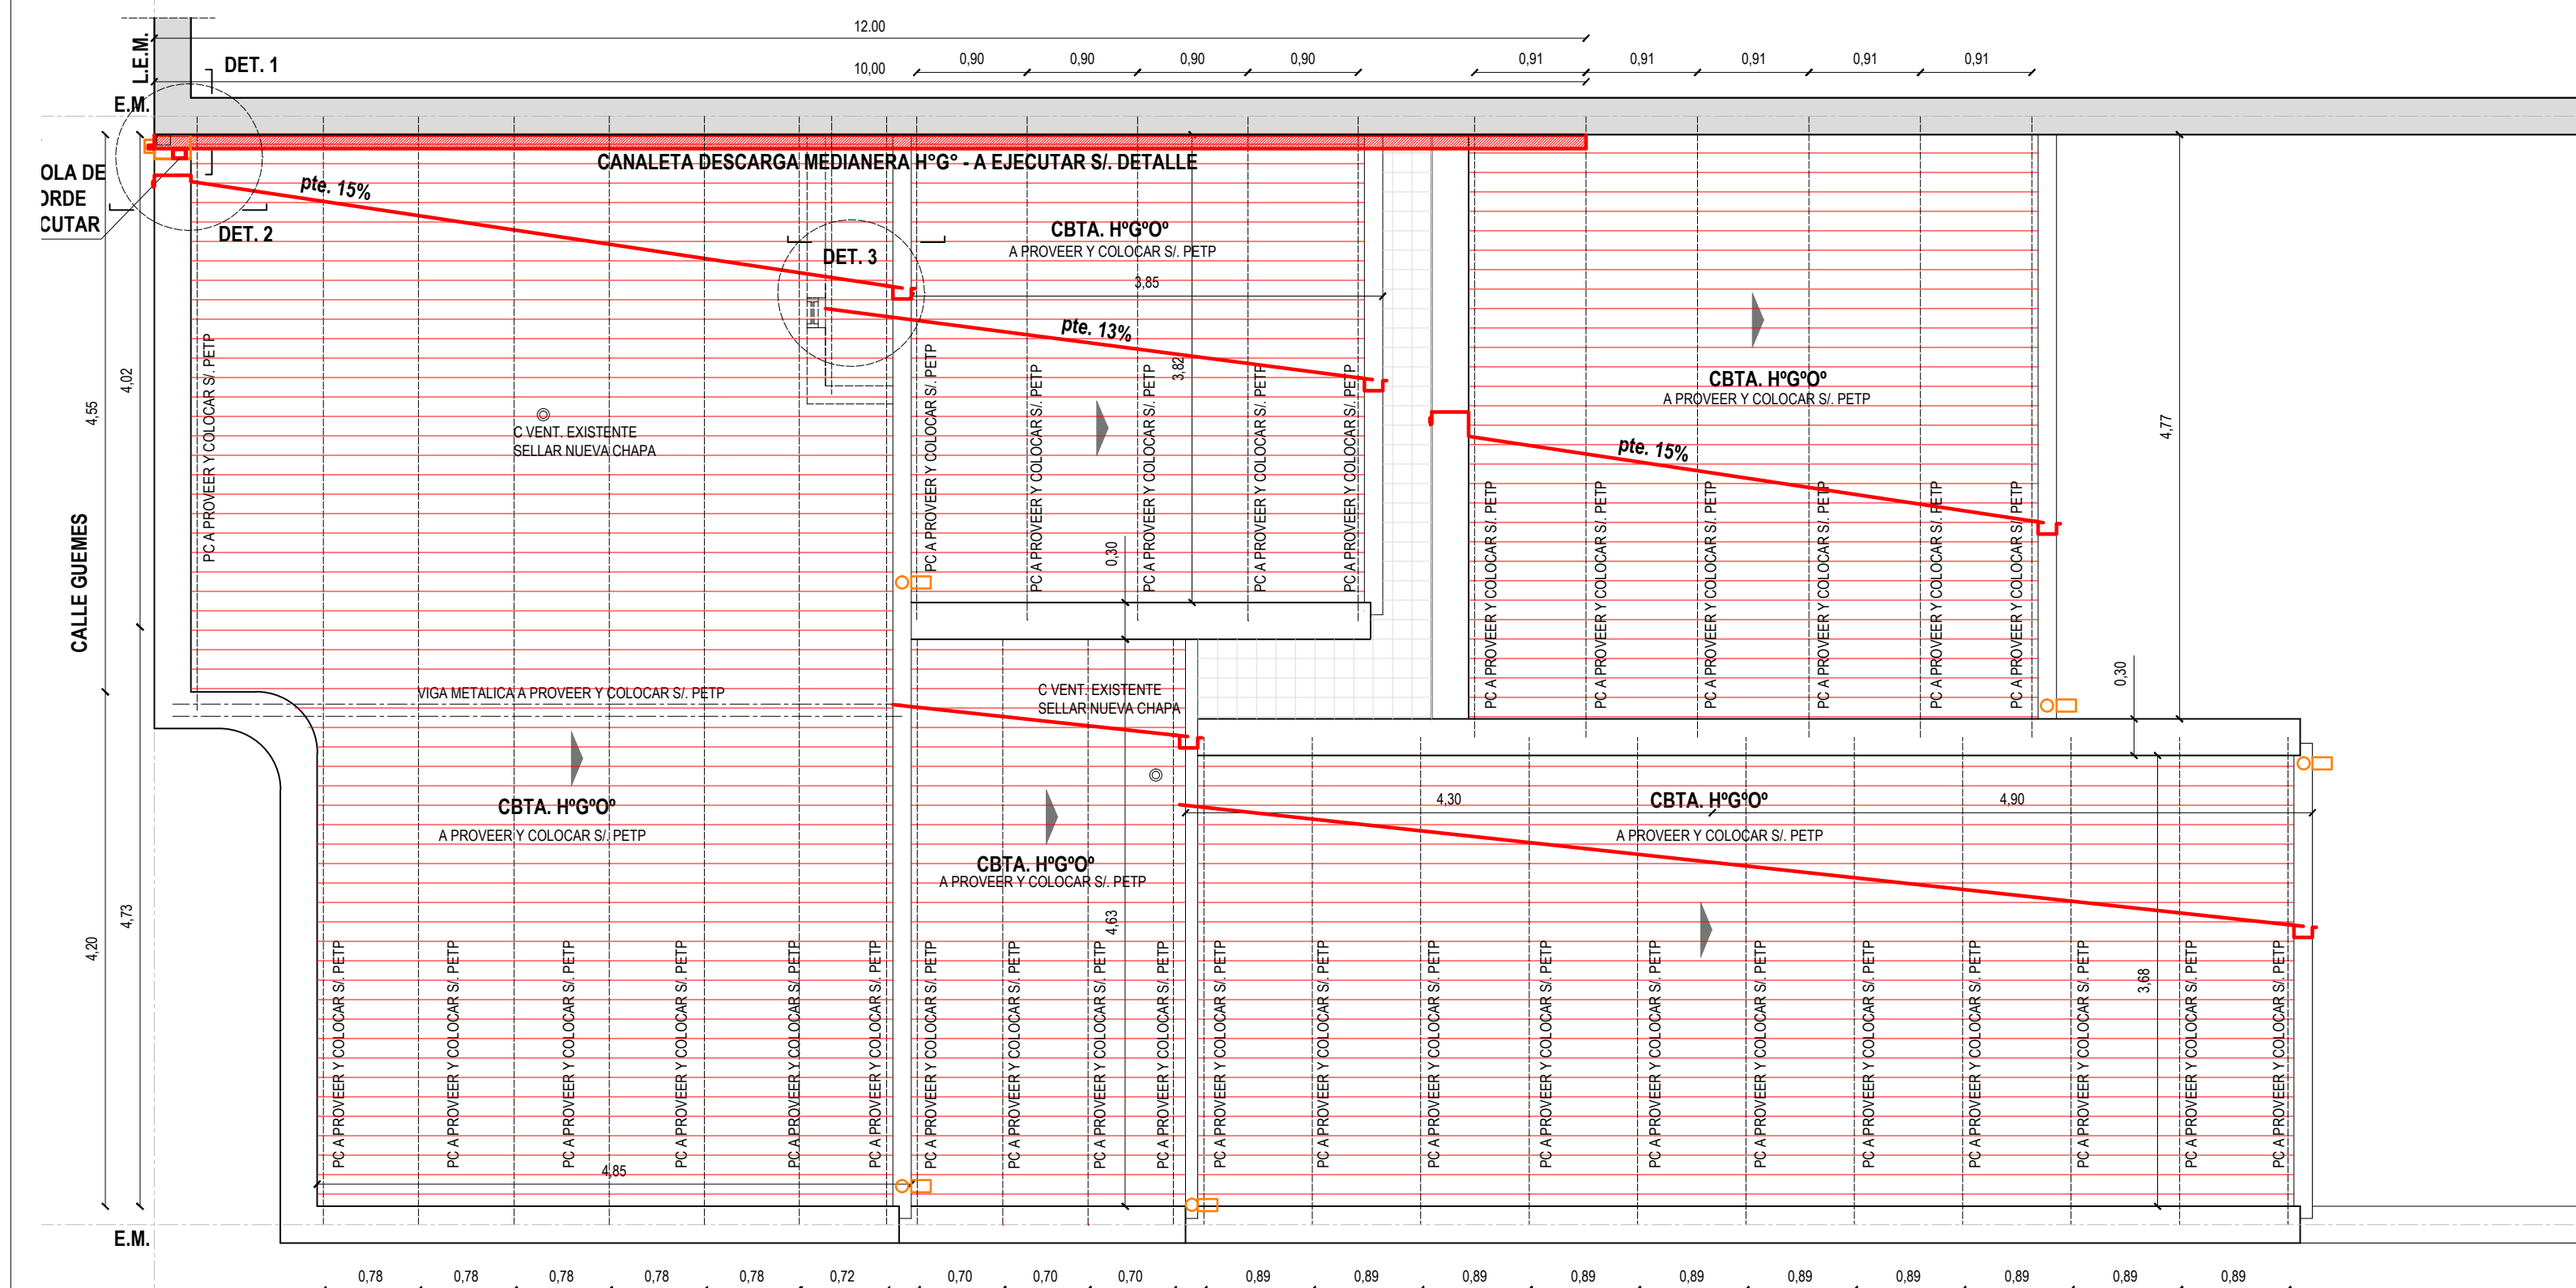
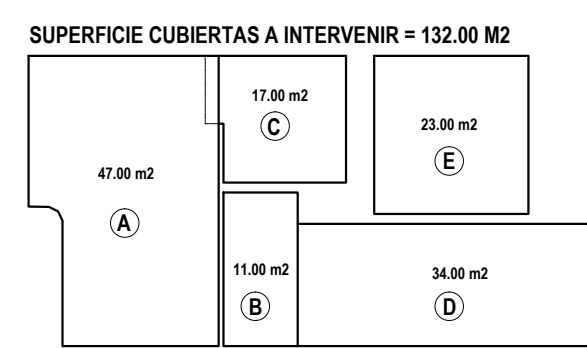
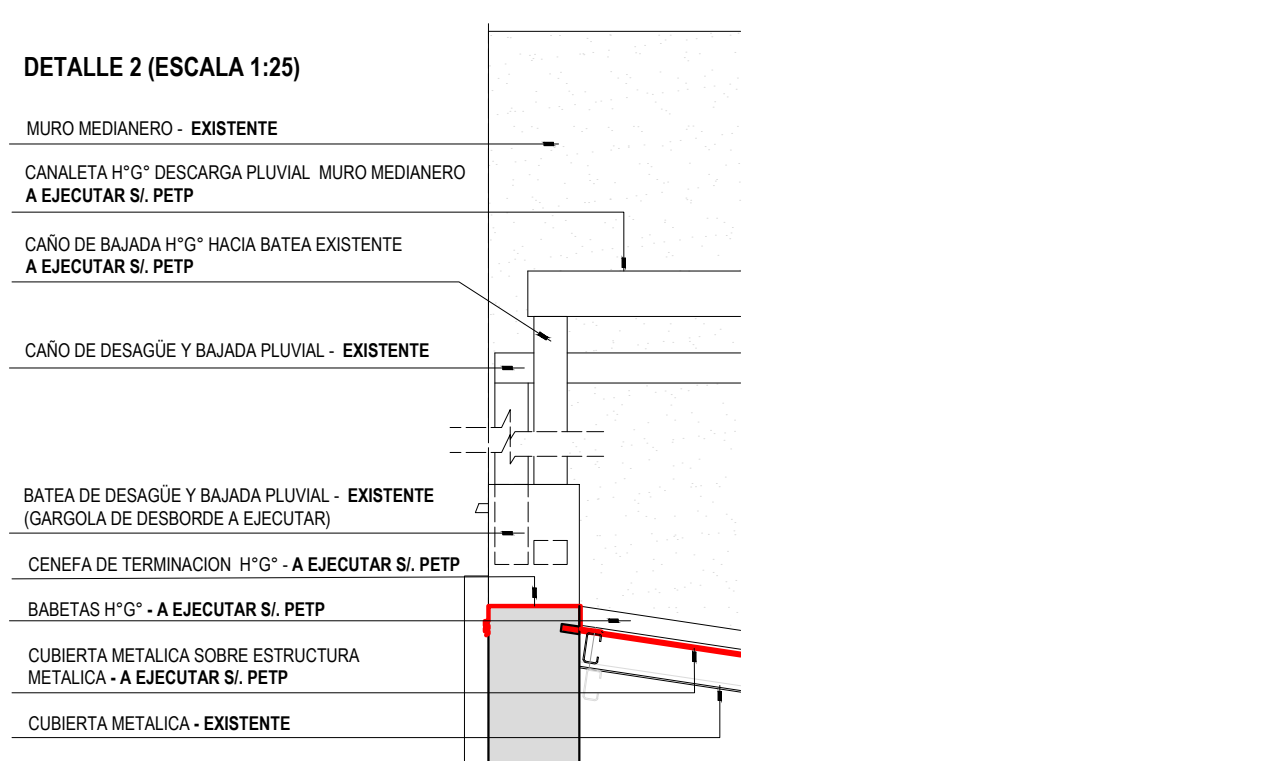


PLANTA DE TECHOS - SECTOR A INTERVENIR  
SITUACION ACTUAL

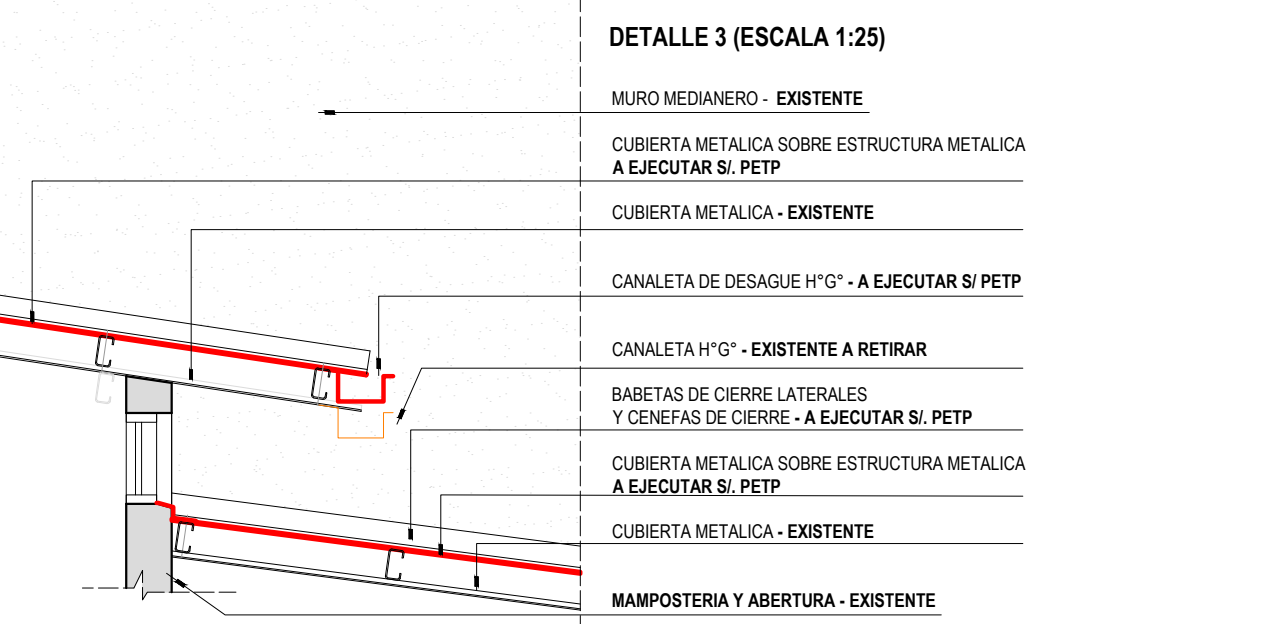

PLANTA DE TECHOS - SECTOR A INTERVENIR  
TRABAJOS A EJECUTAR

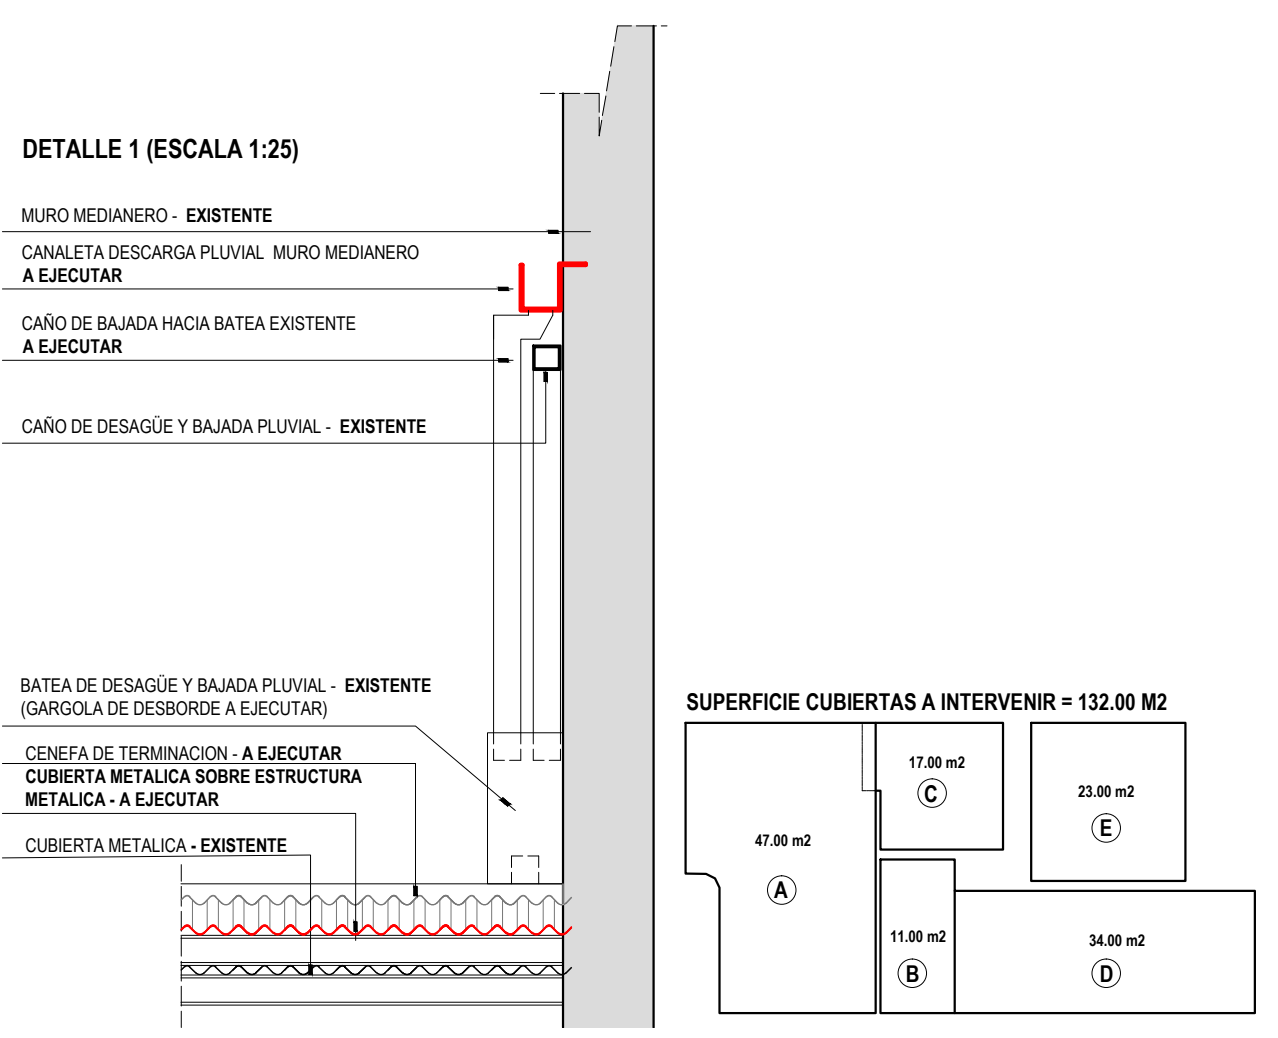

- REFERENCIAS
- Elementos a Retirar
  - Elementos a Ejecutar

NOTA: TODAS LAS MEDIDAS SE VERIFICARAN EN OBRA

**UNIVERSIDAD NACIONAL DEL LITORAL**  
 DIRECCION DE CONSTRUCCIONES UNIVERSITARIAS  
 OBRA: MANTENIMIENTO CUBIERTAS INSTITUTO DE FISICA DEL LITORAL

PLANO: PLANTAS Y DETALLES

INSTITUTO: IFIS - GUEMES 3450

RESPONSABLE PROYECTO: DIRECCION DE CONSTRUCCIONES	ARCHIVO	REEMP. PLANO
	FECHA: DIC. 2019	ESCALA:
	PLANO N°: ARQ_01	EXPEDIENTE N°: REC-1017532-19

El proyecto cumple con la Ley N° 22.431; Decreto 914/97 y Art. 1° de la Ley 25.573.