


IMAGEN SATELITAL CIUDAD UNIVERSITARIA - UBICACIÓN EDIFICIO A INTERVENIR



SECTOR A INTERVENIR EN EL EDIFICIO
DE LA FACULTAD DE ARQUITECTURA DISEÑO Y URBANISMO
FACULTAD DE HUMANIDADES Y CIENCIAS

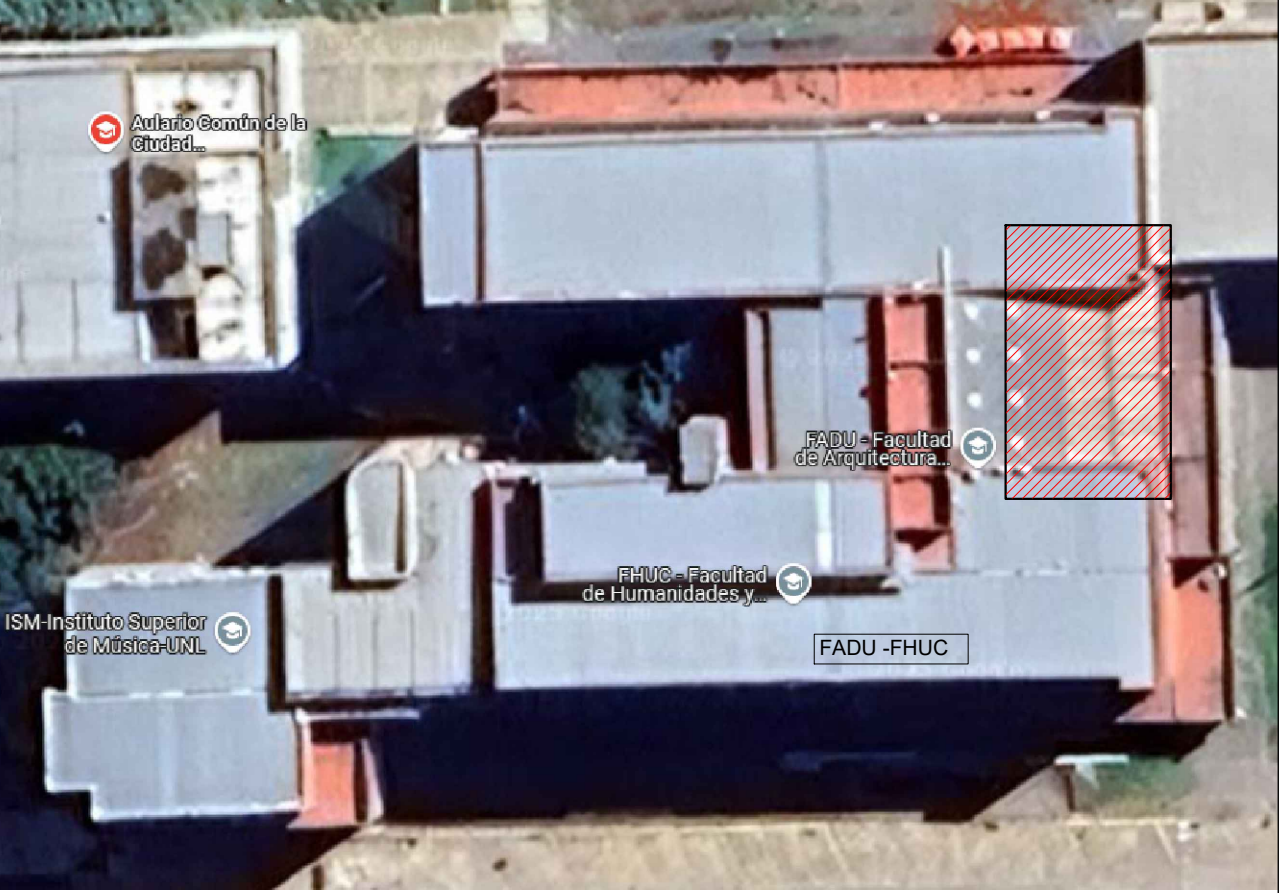

REFERENCIAS:
UBICACIÓN DEL EDIFICIO Y SECTOR A INTERVENIR

NOTA: TODAS LAS MEDIDAS SE VERIFICARAN EN OBRA


UNIVERSIDAD NACIONAL DEL LITORAL
DIRECCION DE CONSTRUCCIONES UNIVERSITARIAS

OBRA: REPARACIÓN CUBIERTA DE POLICARBONATO HALL FADU- FHUC


PLANO: PLANTA DE UBICACIÓN DEL EDIFICIO Y EL SECTOR A INTERVENIR

INSTITUTO: FADU - FHUC


RESPONSABLE PROYECTO: DIRECCION DE CONSTRUCCIONES UNIVERSITARIAS	ARCHIVO	REEMP. PLANO
	FECHA: JUNIO 2025	ESCALA: GRÁFICA
	PLANO N°: ARQ 01	EXPEDIENTE N°: FADU-1241130-25
	El proyecto cumple con la Ley N° 22.431; Decreto 914/97 y Art. 1° de la Ley 25.573.	

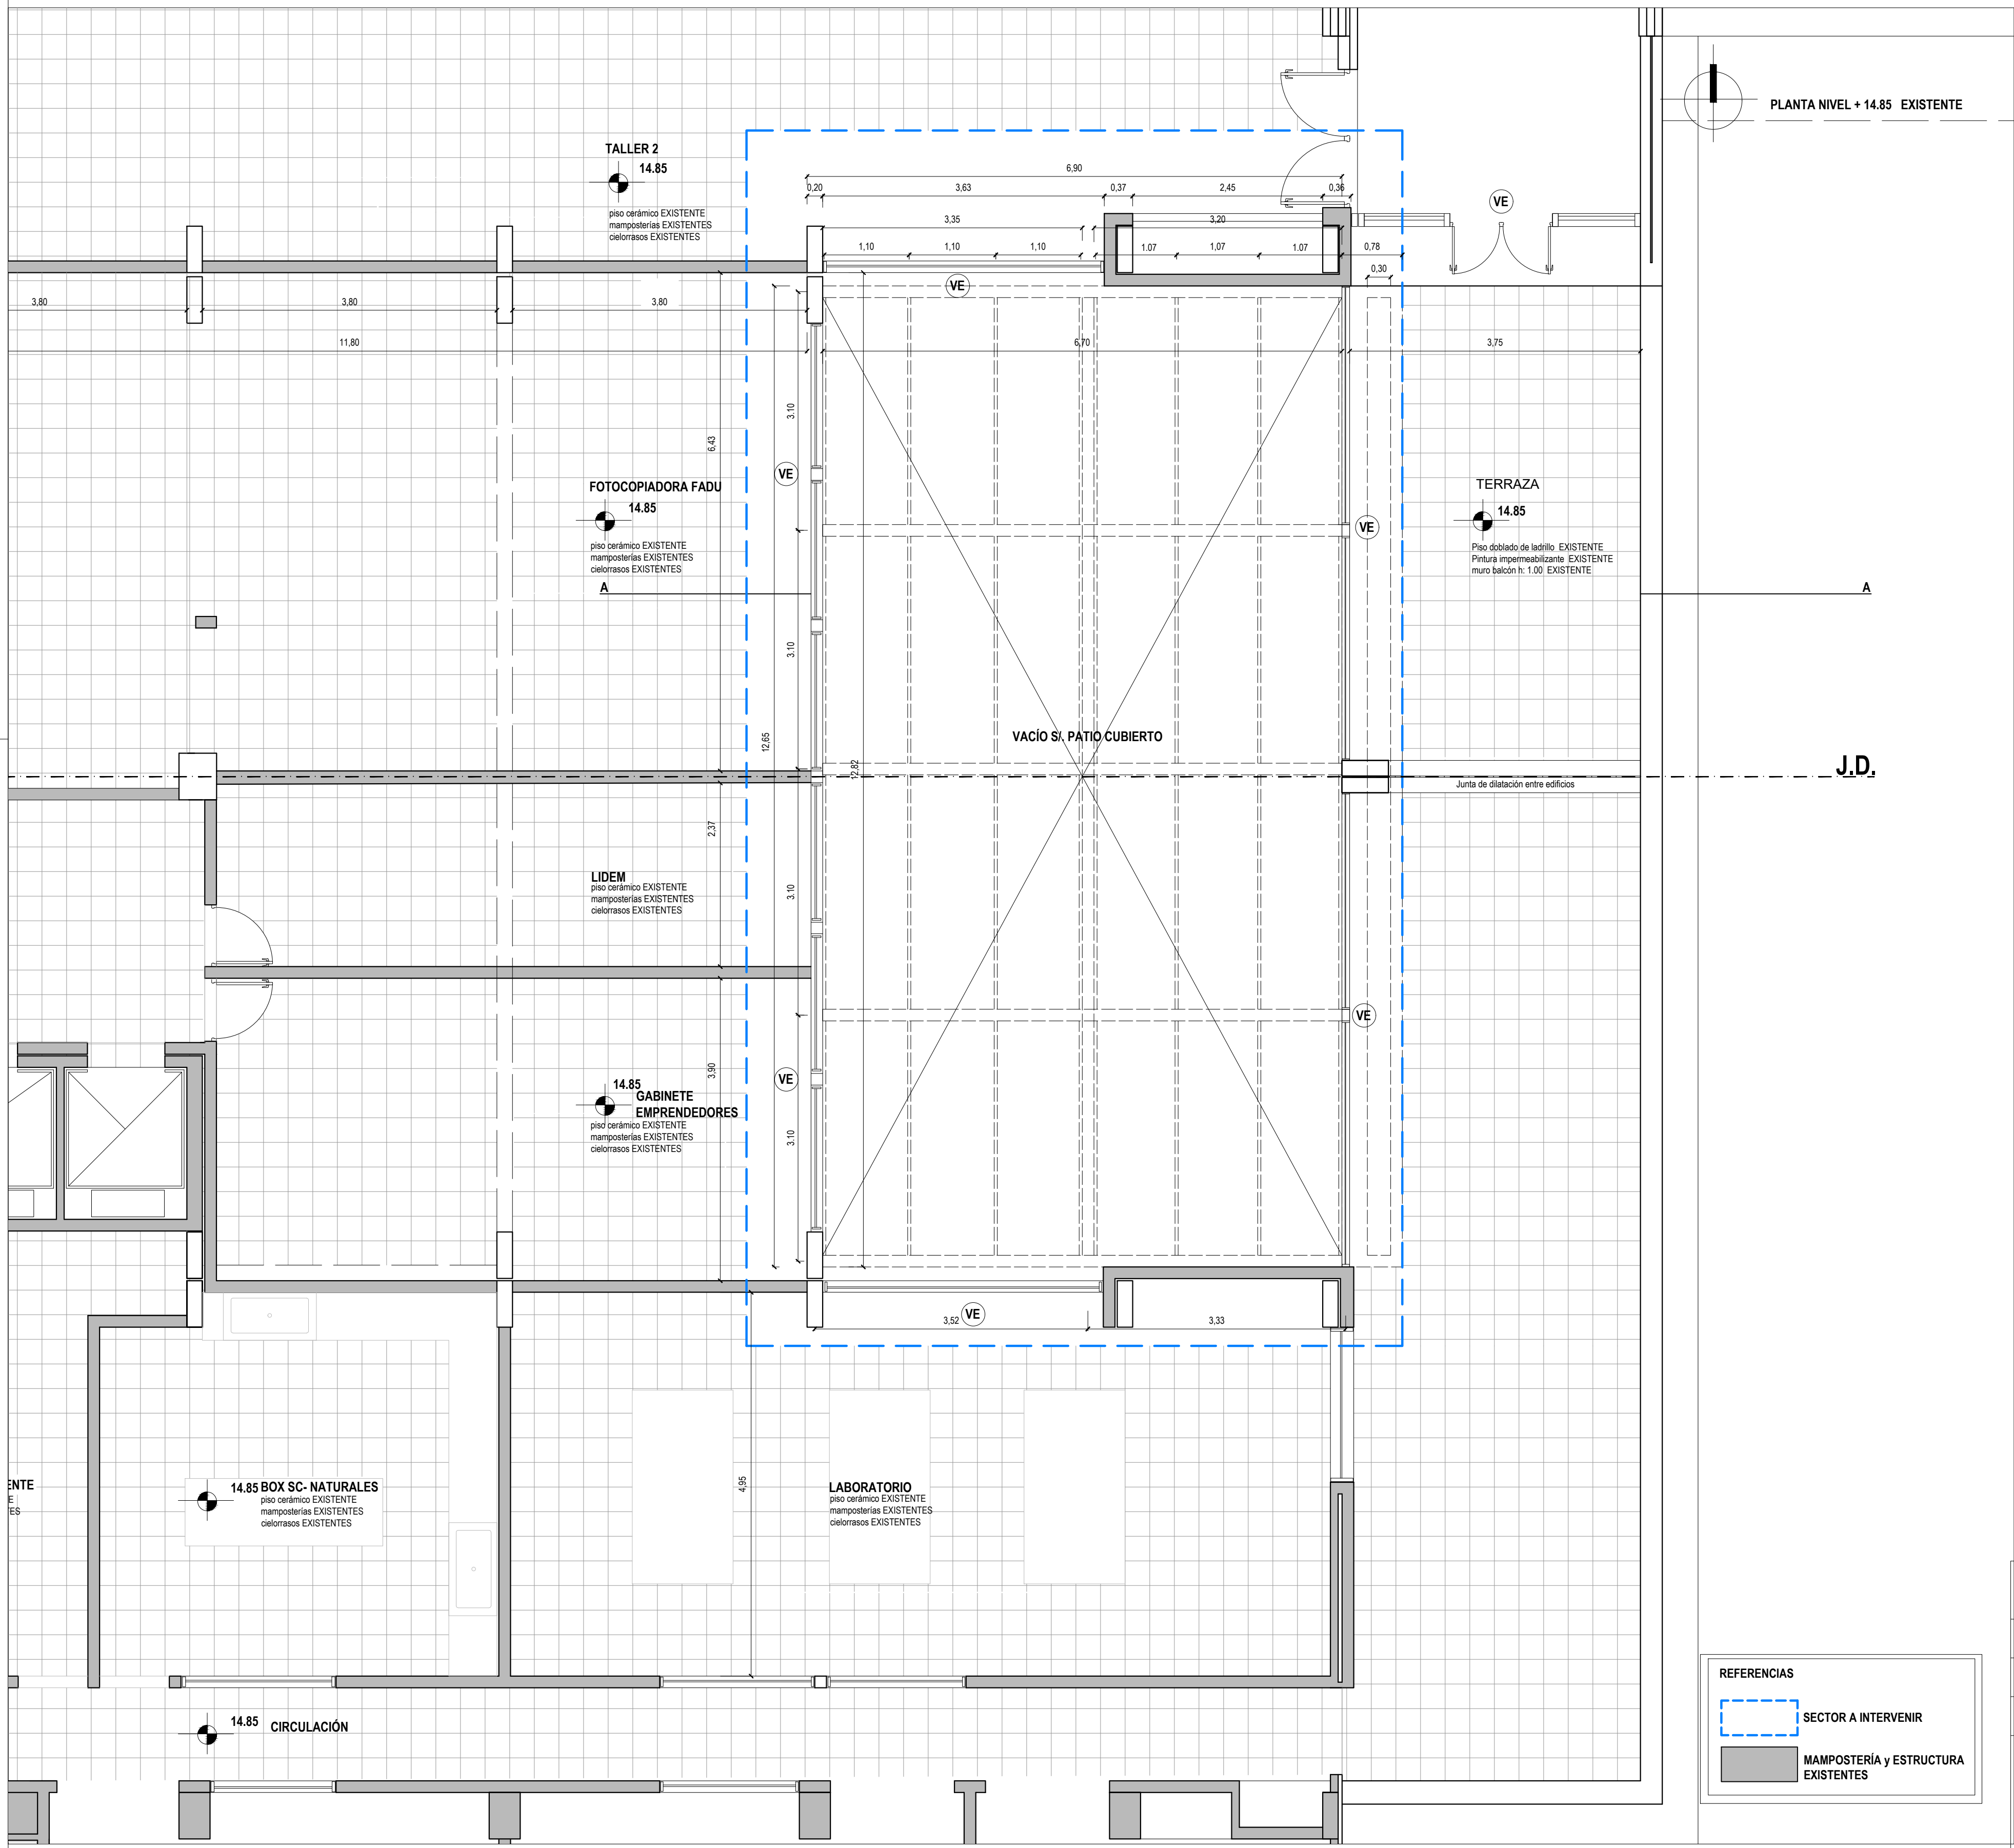


FOTOS SITUACIÓN ACTUAL

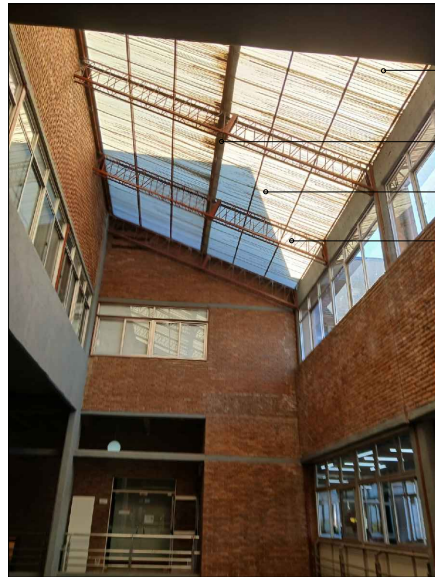

PANEL POLICARBONATO
EXISTENTE A RETIRAR
VIGA CENTRAL EXISTENTE
VIGA RETICULADA EXISTENTE
PERFIL TUBULAR EXISTENTE

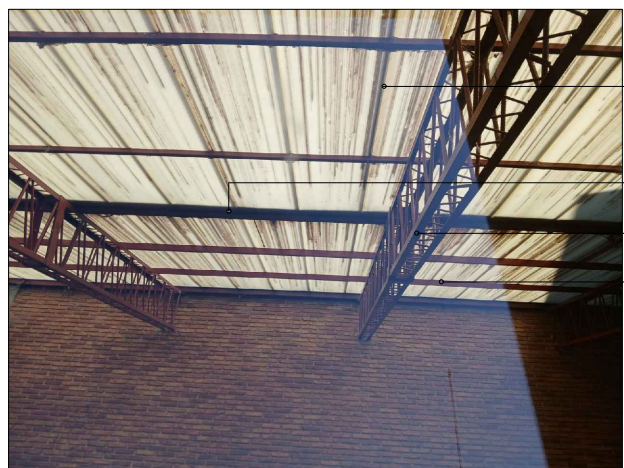

PANEL POLICARBONATO
EXISTENTE A RETIRAR
VIGA CENTRAL EXISTENTE
VIGA RETICULADA EXISTENTE
PERFIL TUBULAR EXISTENTE

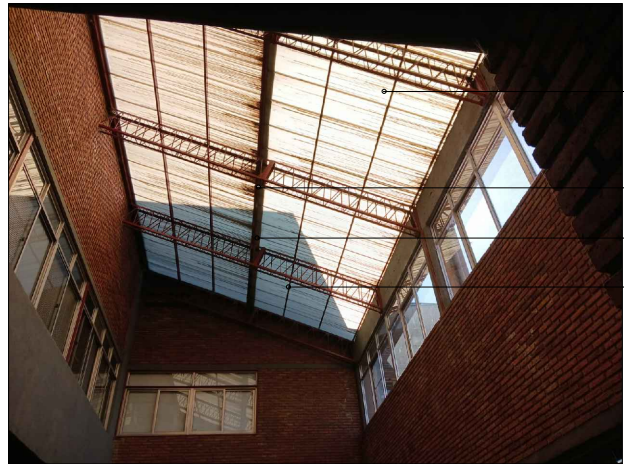

PANEL POLICARBONATO
EXISTENTE A RETIRAR
VIGA CENTRAL EXISTENTE
VIGA RETICULADA EXISTENTE
PERFIL TUBULAR EXISTENTE

NOTA: TODAS LAS MEDIDAS SE VERIFICARAN EN OBRA

UNIVERSIDAD NACIONAL DEL LITORAL
DIRECCION DE CONSTRUCCIONES UNIVERSITARIAS

OBRA: REPARACIÓN CUBIERTA DE POLICARBONATO HALL FADU- FHUC

PLANO: PLANTA NIVEL +14.85 EXISTENTE - FOTOS SITUACIÓN ACTUAL

INSTITUTO: FADU - FHUC

RESPONSABLE PROYECTO: DIRECCION DE CONSTRUCCIONES UNIVERSITARIAS

ARCHIVO

REEMP. PLANO

FECHA:
JUNIO 2025

ESCALA: 1:50


PLANO N°:

EXPEDIENTE N°:

ARQ 02

FADU-1241130-25

El proyecto cumple con la Ley N° 22.431; Decreto 914/97 y Art. 1° de la Ley 25.573.

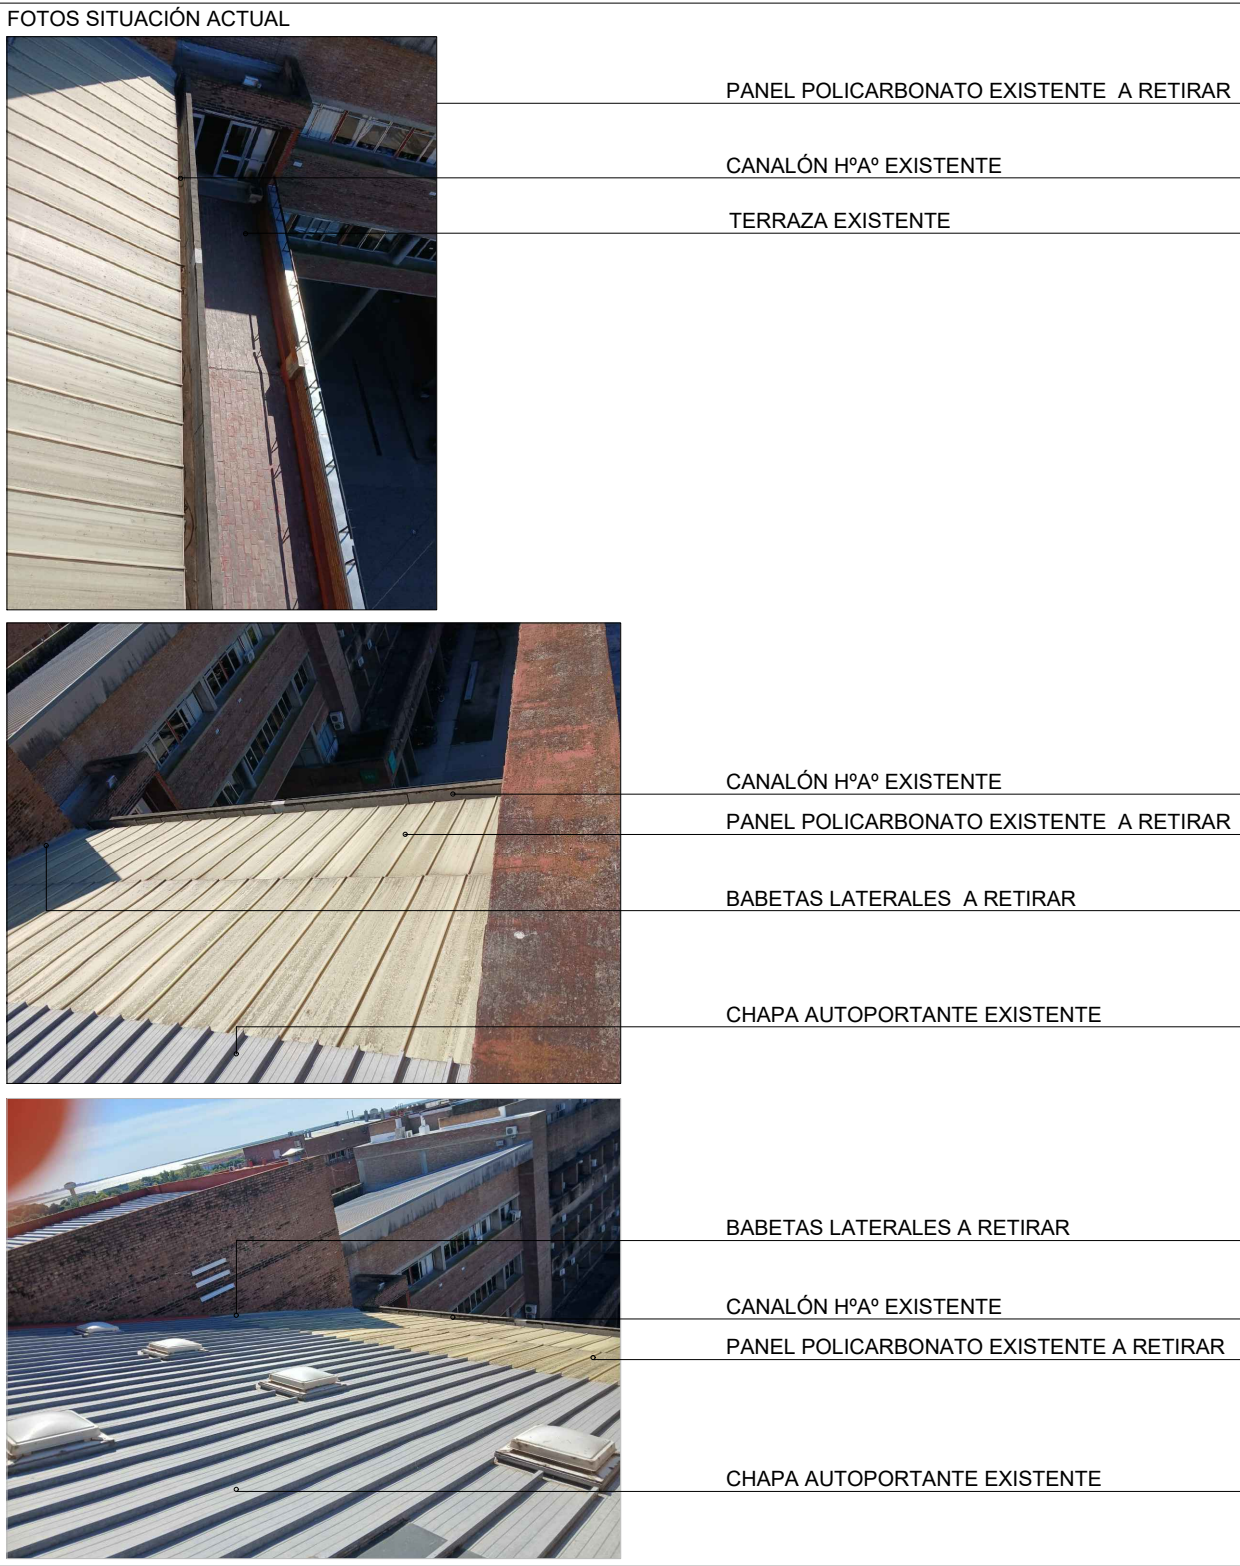

NOTA: TODAS LAS MEDIDAS SE VERIFICARAN EN OBRA

UNIVERSIDAD NACIONAL DEL LITORAL

DIRECCION DE CONSTRUCCIONES UNIVERSITARIAS


OBRA: REPARACIÓN CUBIERTA DE POLICARBONATO HALL FADU- FHUC




PLANO: PLANTA DE TECHOS EXISTENTE / A RETIRAR

INSTITUTO: FADU - FHUC

RESPONSABLE PROYECTO: DIRECCION DE CONSTRUCCIONES UNIVERSITARIAS	ARCHIVO	REEMP. PLANO
	FECHA: JUNIO 2025	ESCALA: 1:50
	PLANO N°:	EXPEDIENTE N°:
	ARQ 03	FADU-1241130-2

El proyecto cumple con la Ley N° 22.431; Decreto 914/97 y Art. 1° de la Ley 25.573.

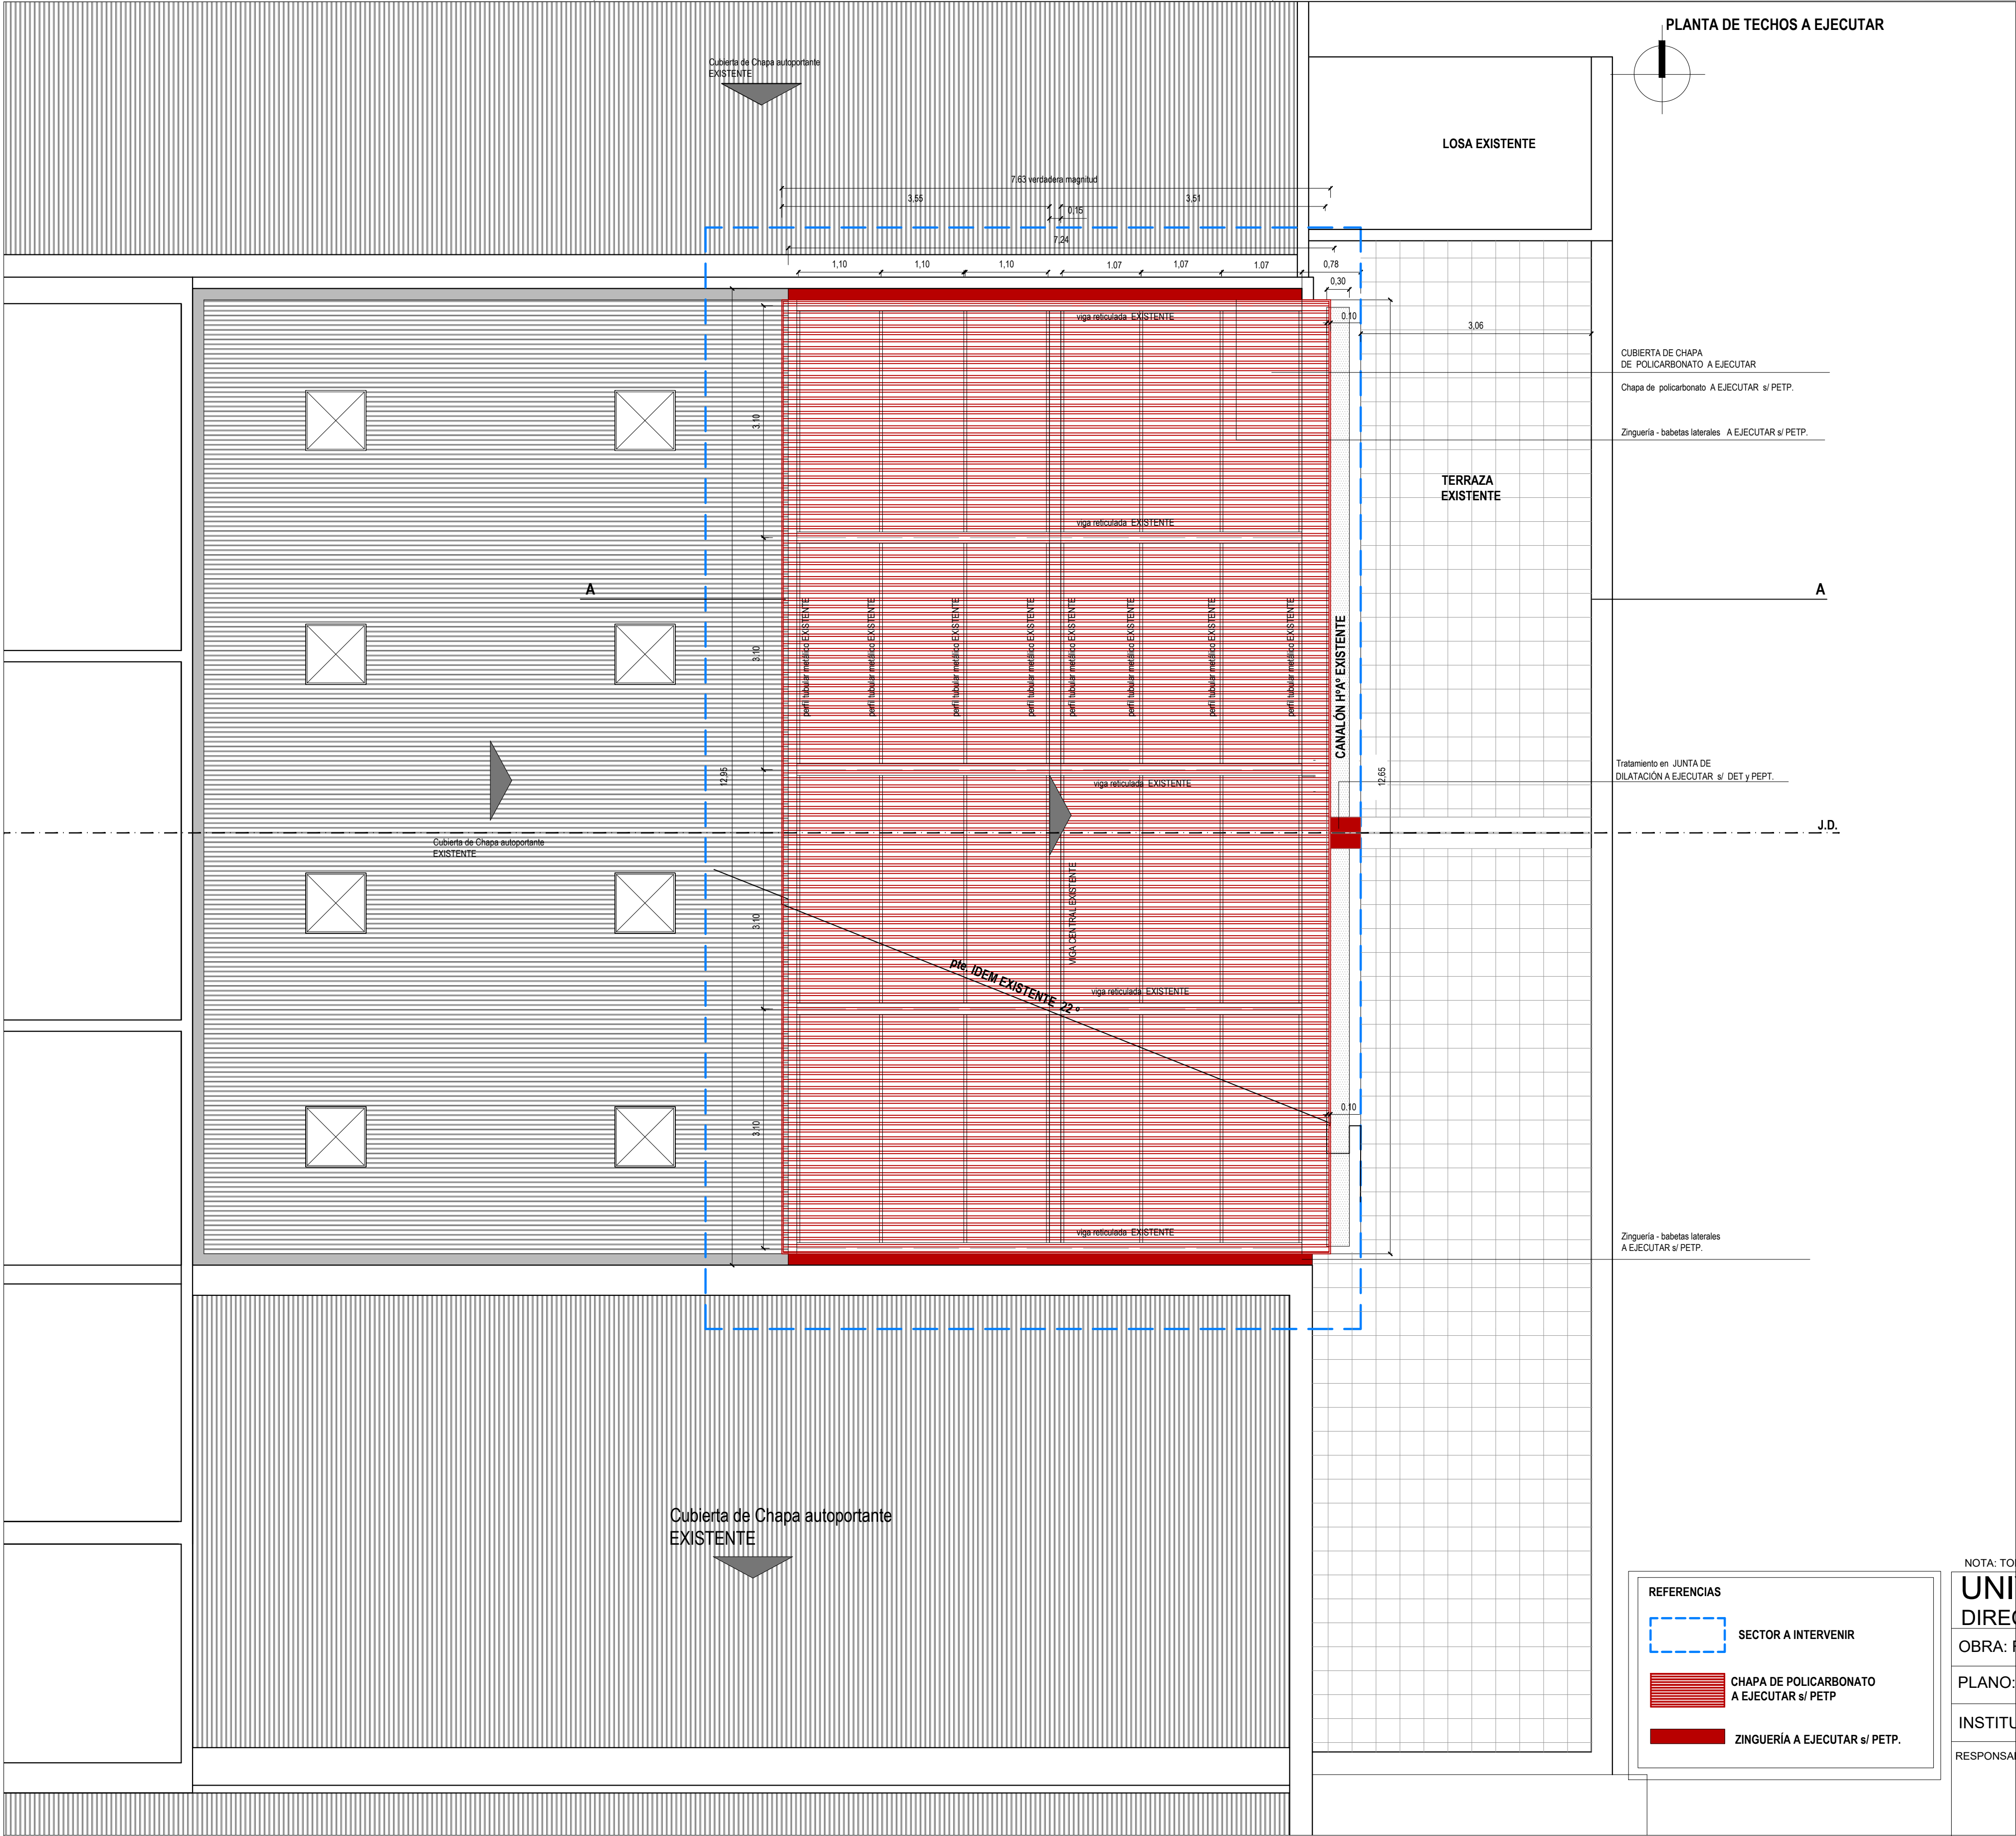

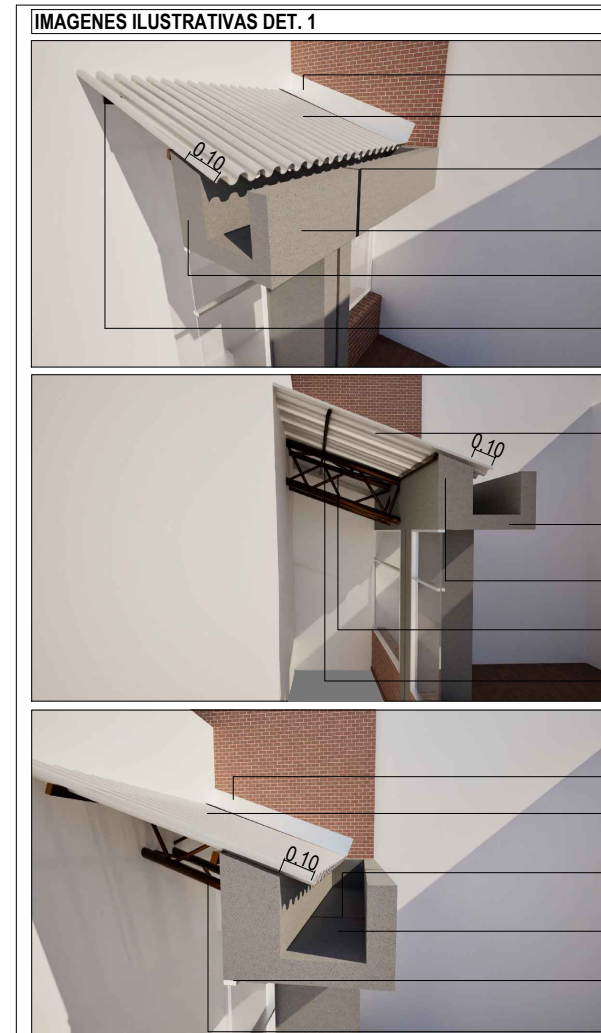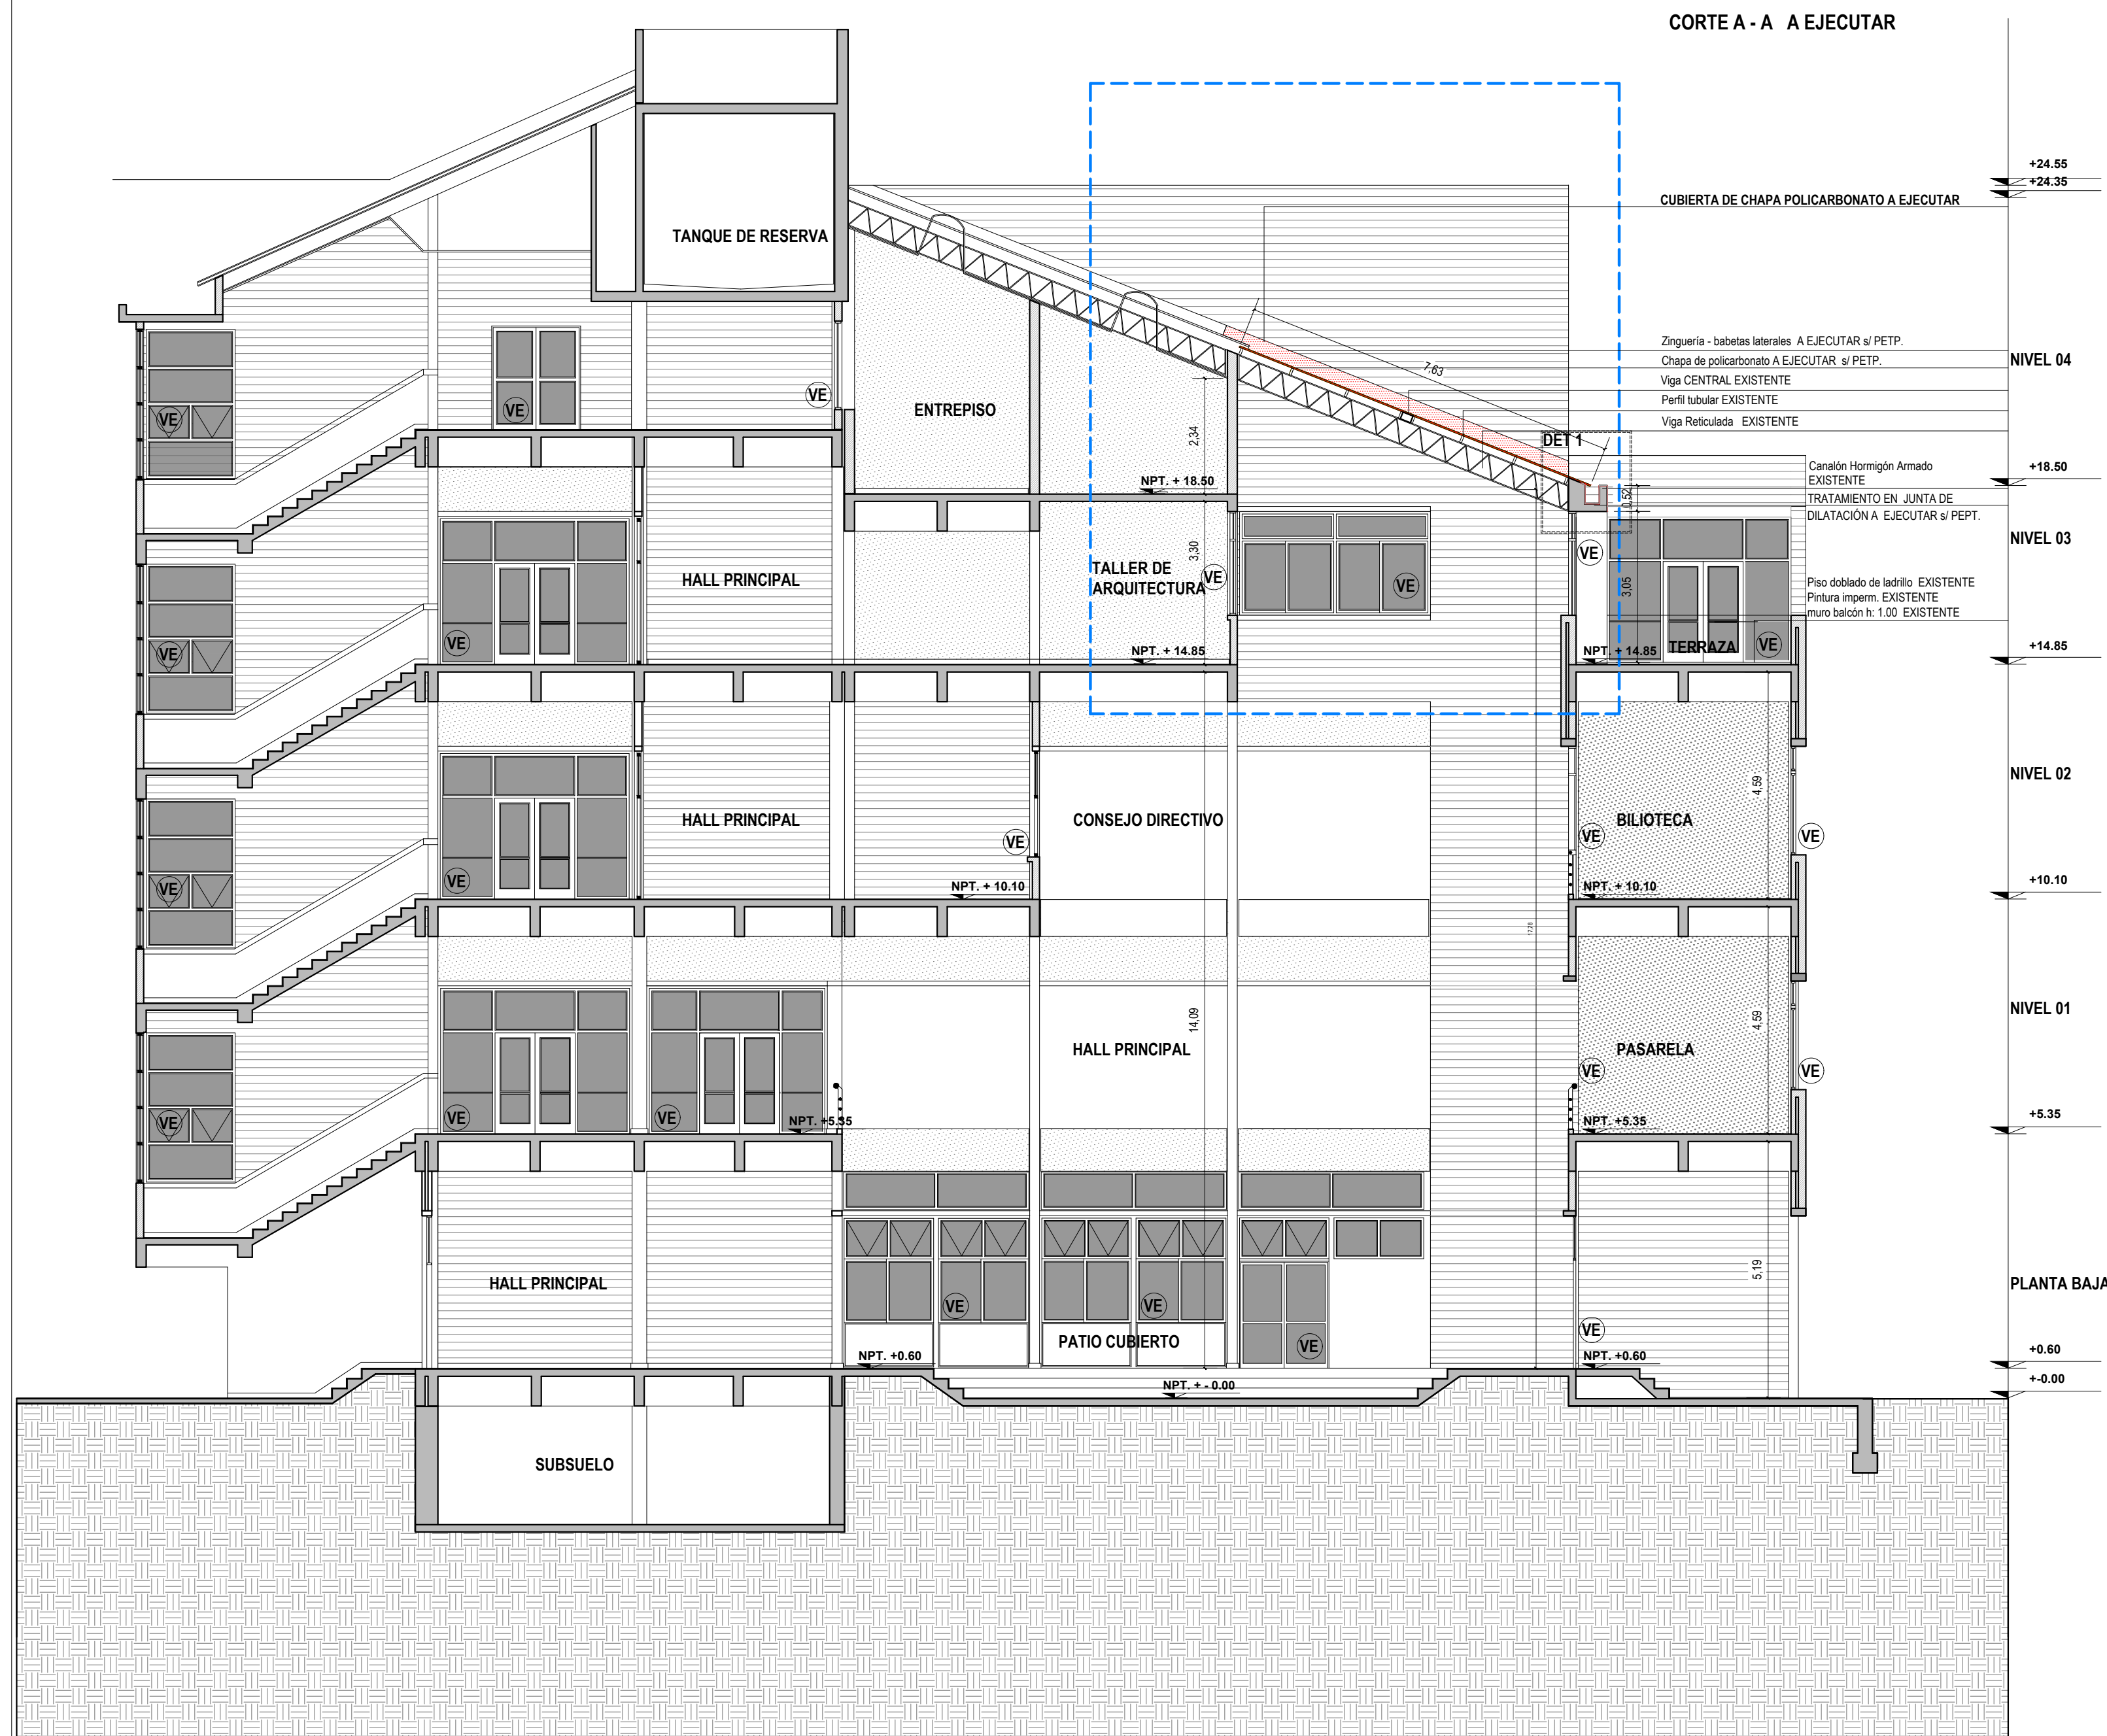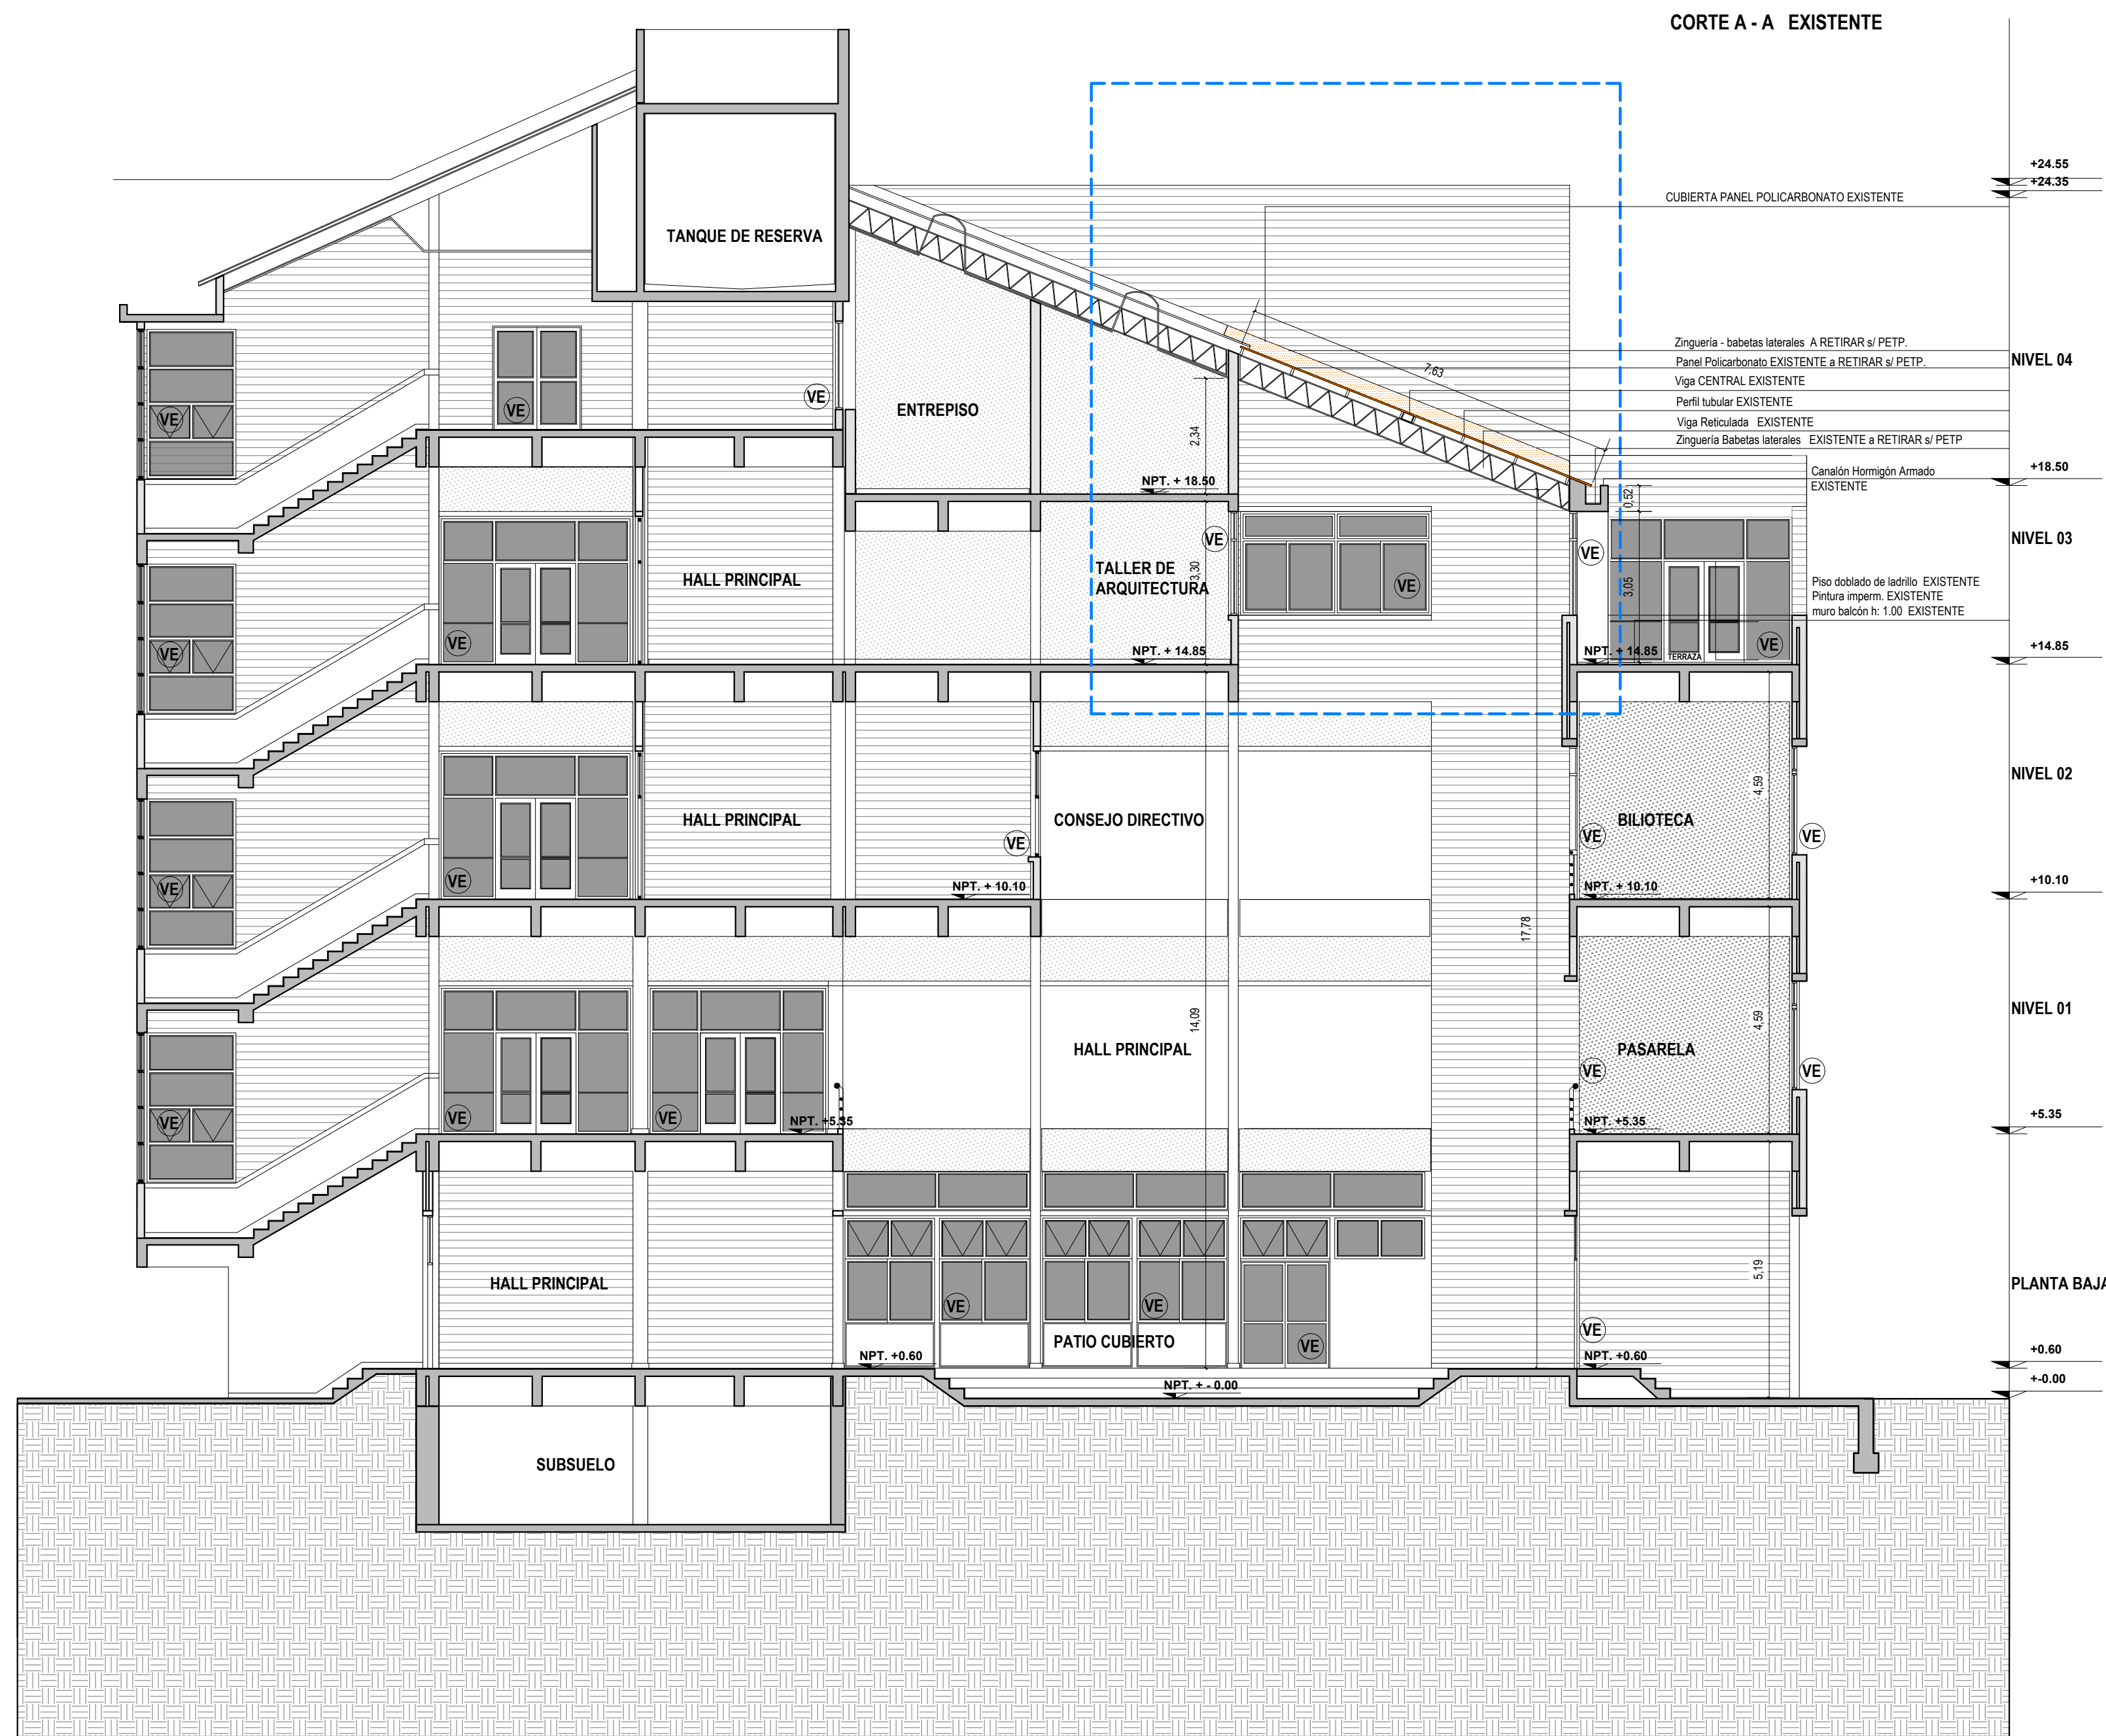

- Babetas laterales si PETP.**
CHAPA POLICARBONATO SINUSOIDAL si PETP.
Incluye soporte PVC
Sellador poliuretánico en JUNTA DE DILATACIÓN si PETP
Canalón H" A" EXISTENTE
Viga perimetral H" A" EXISTENTE
Perfil tubular EXISTENTE
- CHAPA POLICARBONATO SINUSOIDAL si PETP.**
Incluye soporte PVC
Canalón H" A" EXISTENTE
Viga perimetral H" A" EXISTENTE
Viga metálica reticulada EXISTENTE
Perfil tubular EXISTENTE
- Babetas laterales si PETP.**
CHAPA POLICARBONATO SINUSOIDAL si PETP.
Incluye soporte PVC
Sellador poliuretánico en JUNTA DE DILATACIÓN si PETP
Canalón H" A" EXISTENTE
Viga perimetral H" A" EXISTENTE
Viga metálica reticulada EXISTENTE

- REFERENCIAS**
- SECTOR A INTERVENIR
- MAMPOSTERÍA EXISTENTE
- ESTRUCTURA H" A" EXISTENTE
- PANELES POLICARBONATO A RETIRAR
- BABETAS A RETIRAR

- REFERENCIAS**
- SECTOR A INTERVENIR
- MAMPOSTERÍA EXISTENTE
- ESTRUCTURA H" A" EXISTENTE
- CHAPA POLICARBONATO A EJECUTAR
- BABETAS A EJECUTAR

NOTA: TODAS LAS MEDIDAS SE VERIFICARAN EN OBRA.

UNIVERSIDAD NACIONAL DEL LITORAL
DIRECCION DE CONSTRUCCIONES UNIVERSITARIAS
OBRA: REPARACIÓN CUBIERTA DE POLICARBONATO HALL FADU- FHUC

PLANO: CORTE A - A EXISTENTE Y A EJECUTAR

INSTITUTO: FADU - FHUC

RESPONSABLE PROYECTO: DIRECCION DE CONSTRUCCIONES UNIVERSITARIAS	ARCHIVO	REEMP. PLANO
FECHA: JUNIO 2025	ESCALA: 1: 100	
PLANO N°:	EXPEDIENTE N°:	
ARQ 05	FADU-1241130-25	

El proyecto cumple con la Ley N° 22.431; Decreto 914/97 y Art. 1° de la Ley 25.573.