


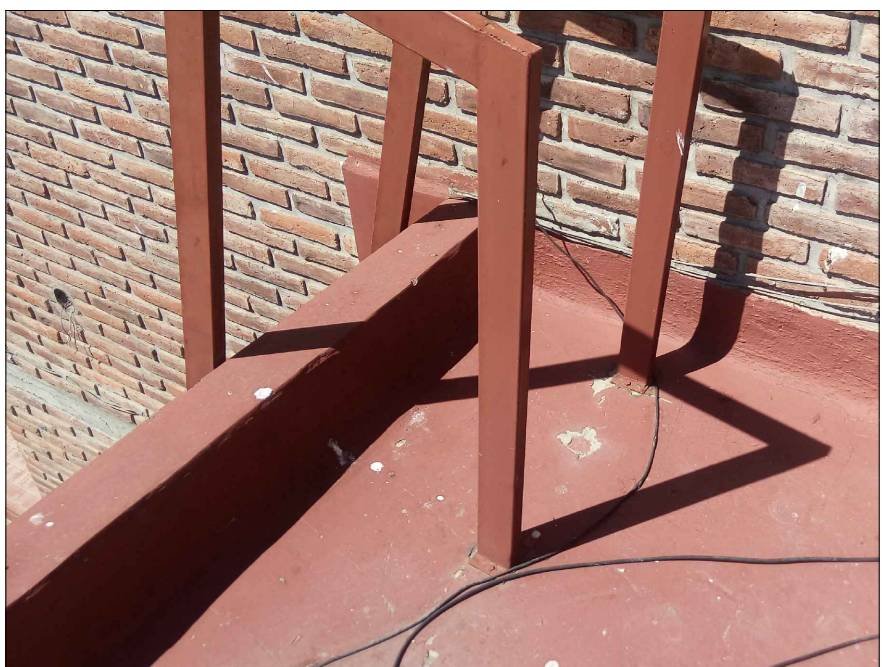

NOTA: TODAS LAS MEDIDAS SE VERIFICARAN EN OBRA

UNIVERSIDAD NACIONAL DEL LITORAL
DIRECCION DE CONSTRUCCIONES UNIVERSITARIAS
OBRA: 2º LLAMADO CONSTRUCCIÓN ESCALERA Y BARANDA METÁLICA

PLANO: PLANTA PASARELA

INSTITUTO: FICH - CIUDAD UNIVERSITARIA

RESPONSABLE PROYECTO: DIRECCION DE CONSTRUCCIONES

ARCHIV

REEMP. PLANO

PLANO Nº:


PLANO Nº:


EXPEDIENTE N°

El proyecto cumple con la Ley Nº 22.431; Decreto 914/97 y Art. 1º de la Ley 25.573

ARQ.01

FICH-0965990-1

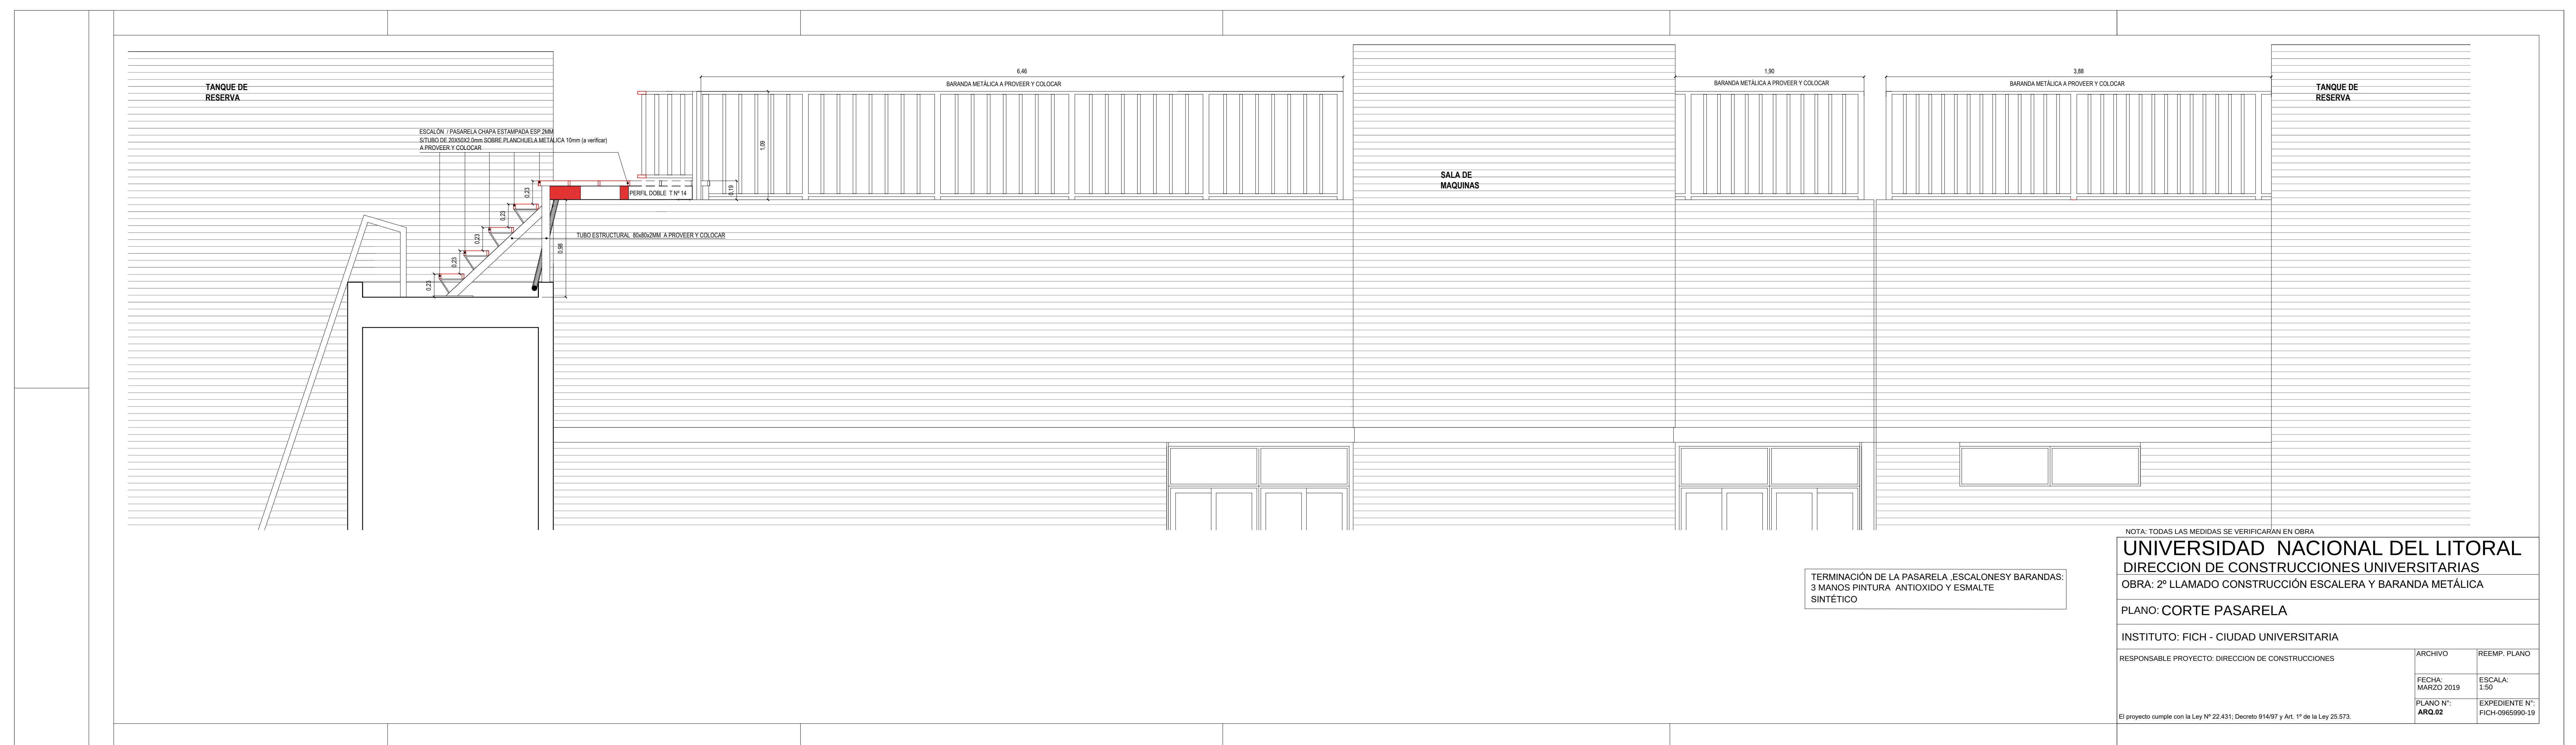

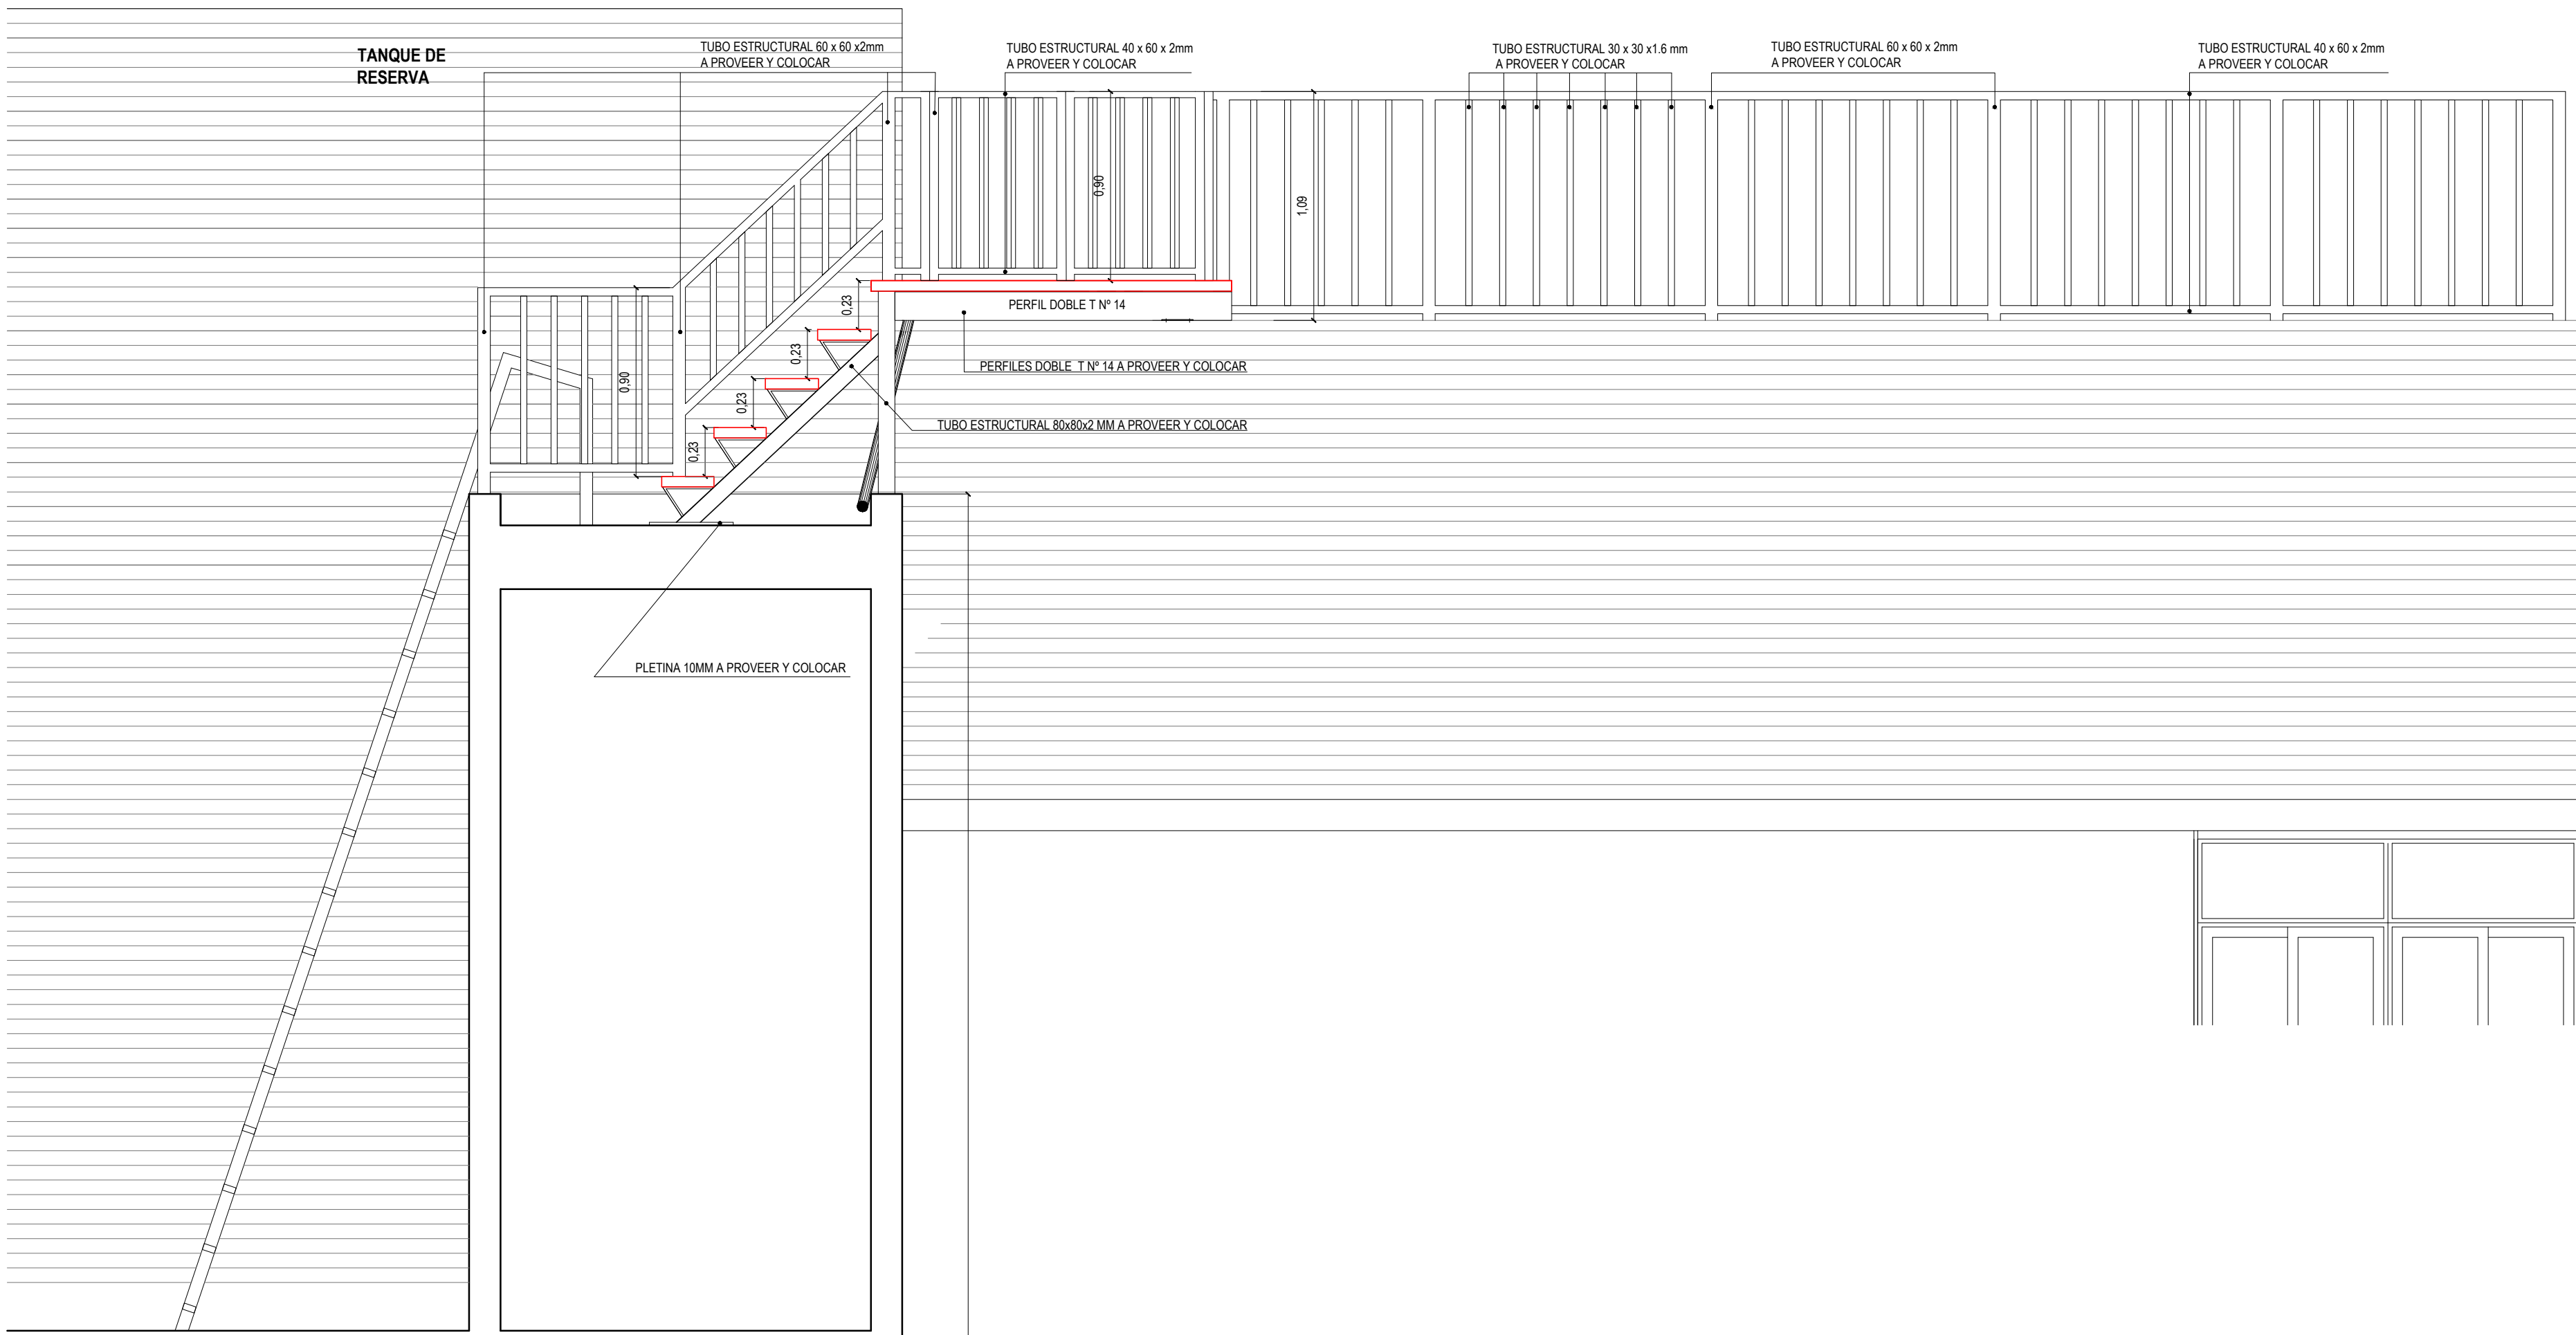

TERMINACIÓN DE LA PASARELA, ESCALONES Y BARANDAS:
3 MANOS PINTURA ANTIOXIDO Y ESMALTE SINTÉTICO

NOTA: TODAS LAS MEDIDAS SE VERIFICARÁN EN OBRA

UNIVERSIDAD NACIONAL DEL LITORAL
DIRECCIÓN DE CONSTRUCCIONES UNIVERSITARIAS
OBRA: 2º LLAMADO CONSTRUCCIÓN ESCALERA Y BARANDA METÁLICA

PLANO: VISTA PASARELA

INSTITUTO: FICH - CIUDAD UNIVERSITARIA

RESPONSABLE PROYECTO: DIRECCION DE CONSTRUCCIONES

ARCHIVO

REEMP. PLANO

FECHA:

MARCO 2019

ESCALA:

1:50

PLANO N°:

ARQ.03

EXPEDIENTE N°:

FICH-0965990-19

El proyecto cumple con la Ley N° 22.431, Decreto 914/97 y Art. 1º de la Ley 25.573.