



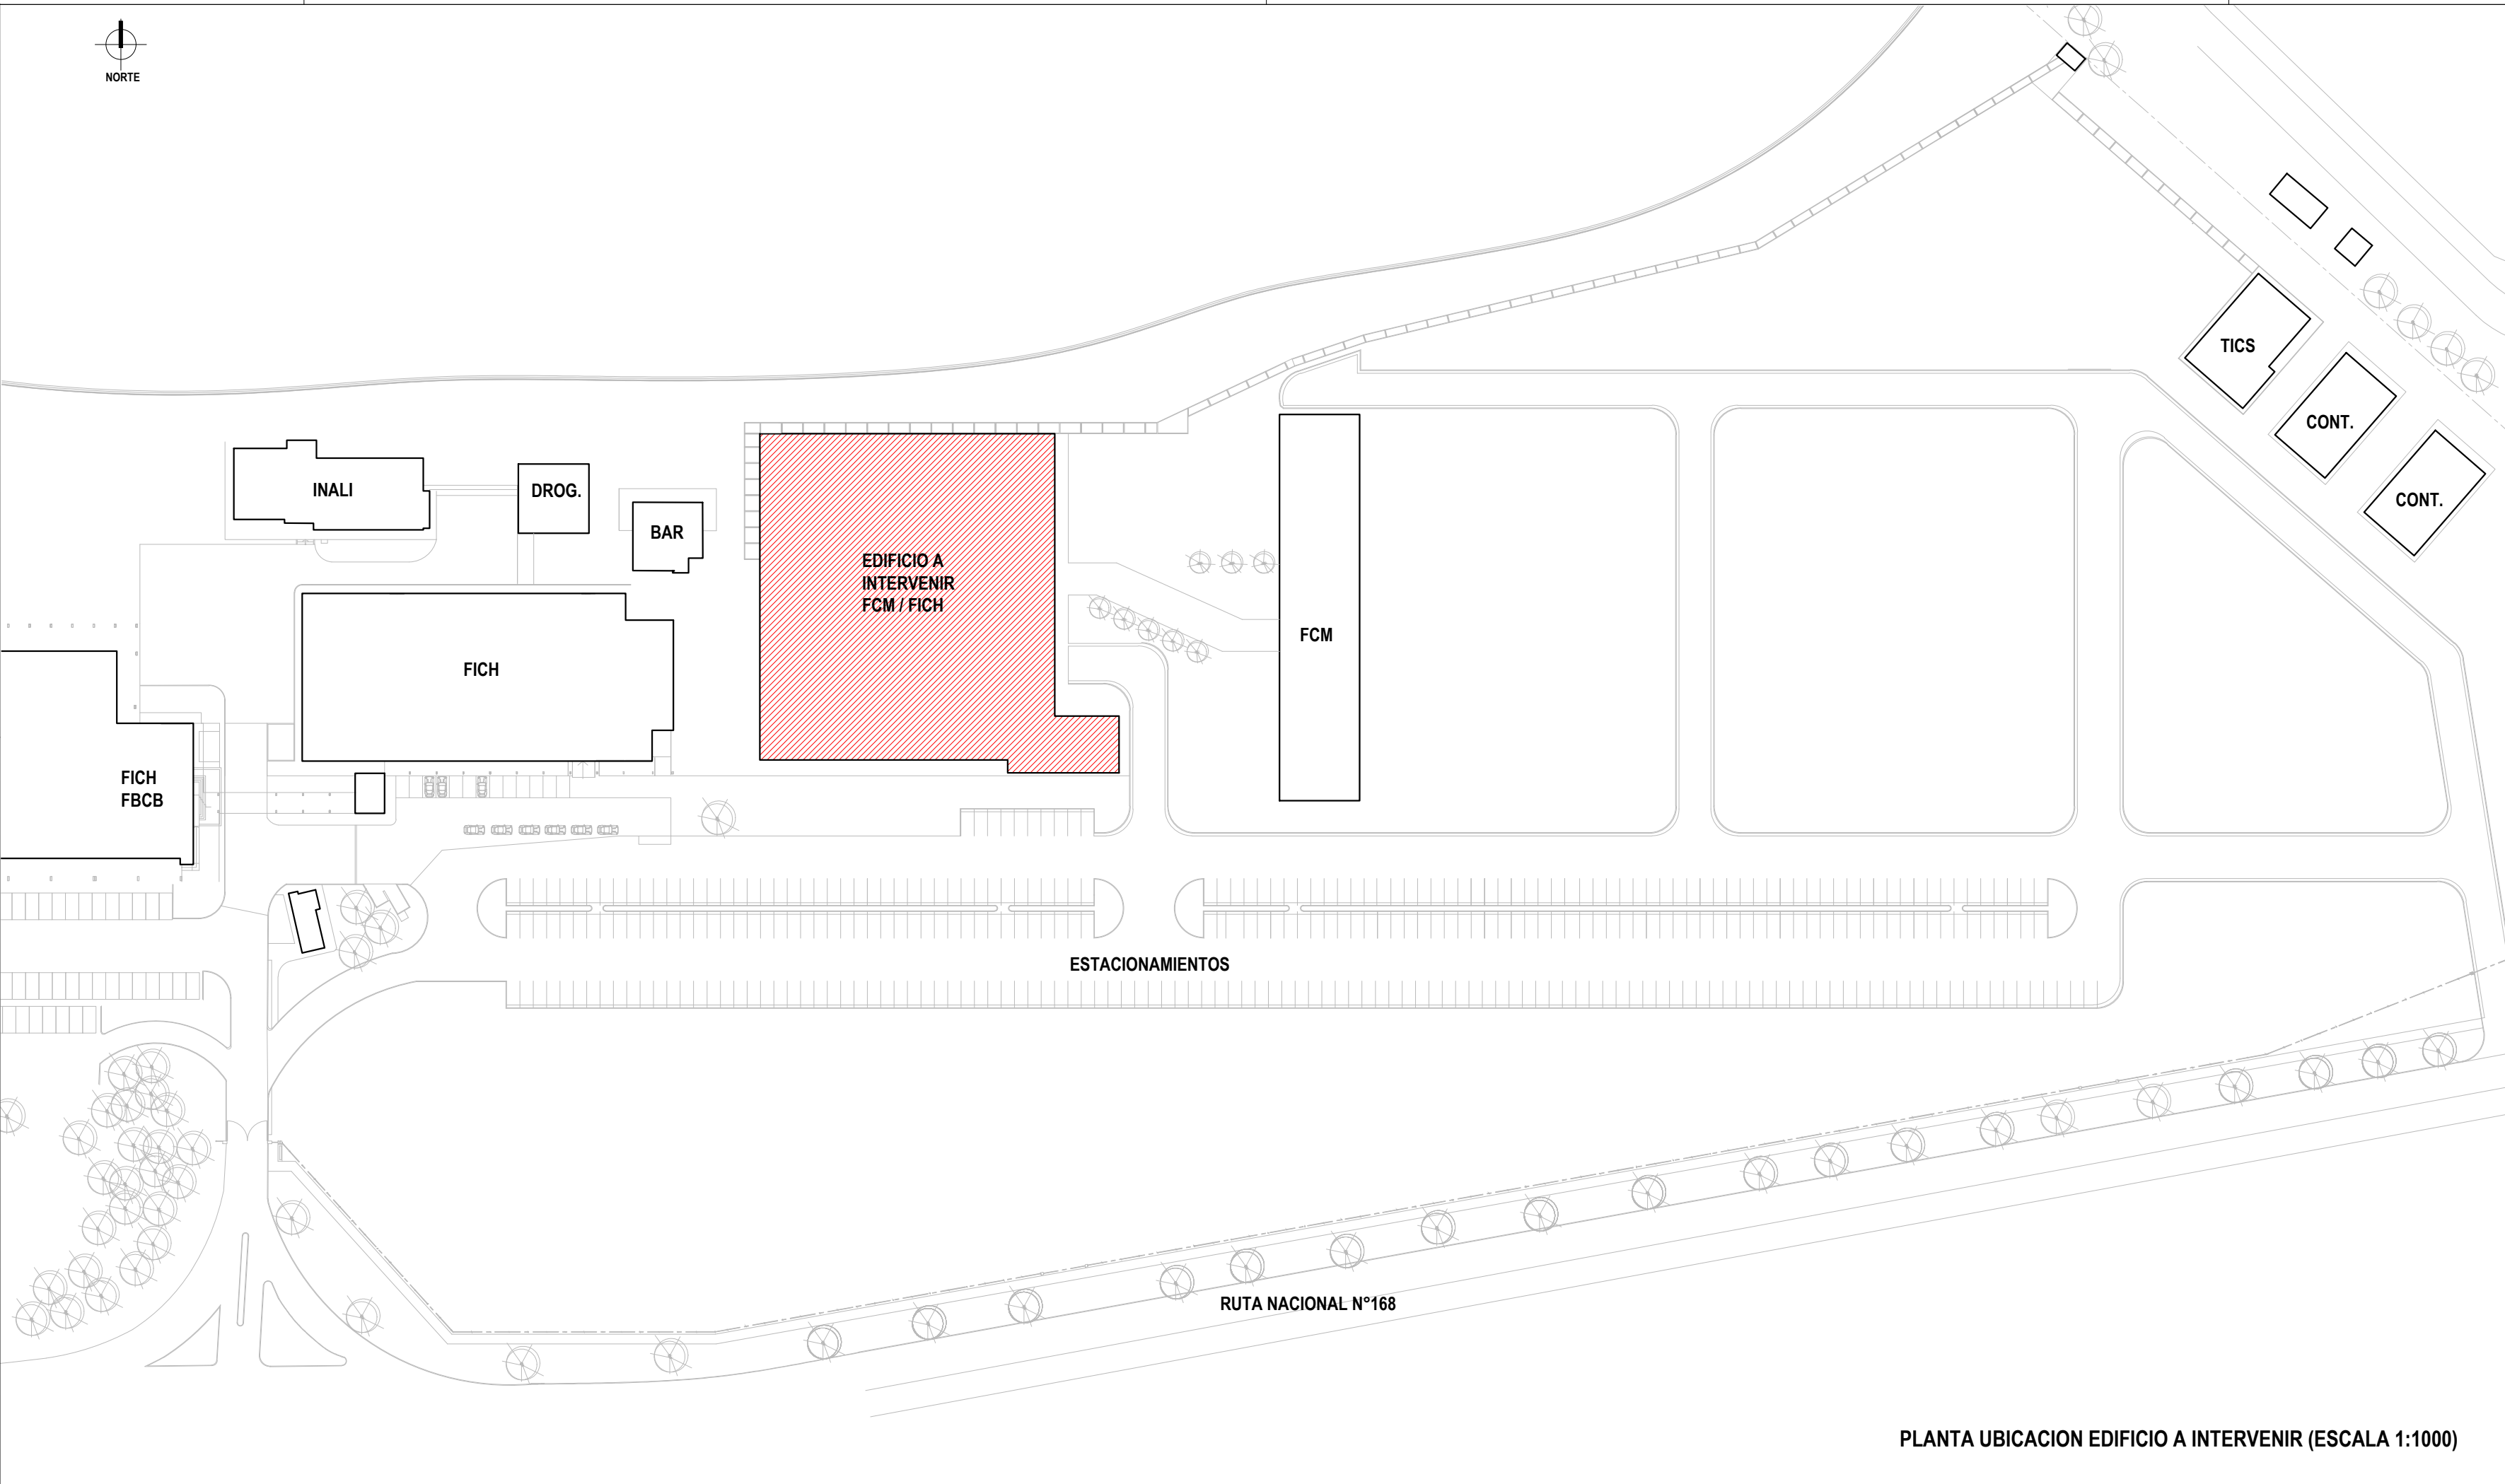

PLANTA UBICACION EDIFICIO A INTERVENIR (ESCALA 1:1000)

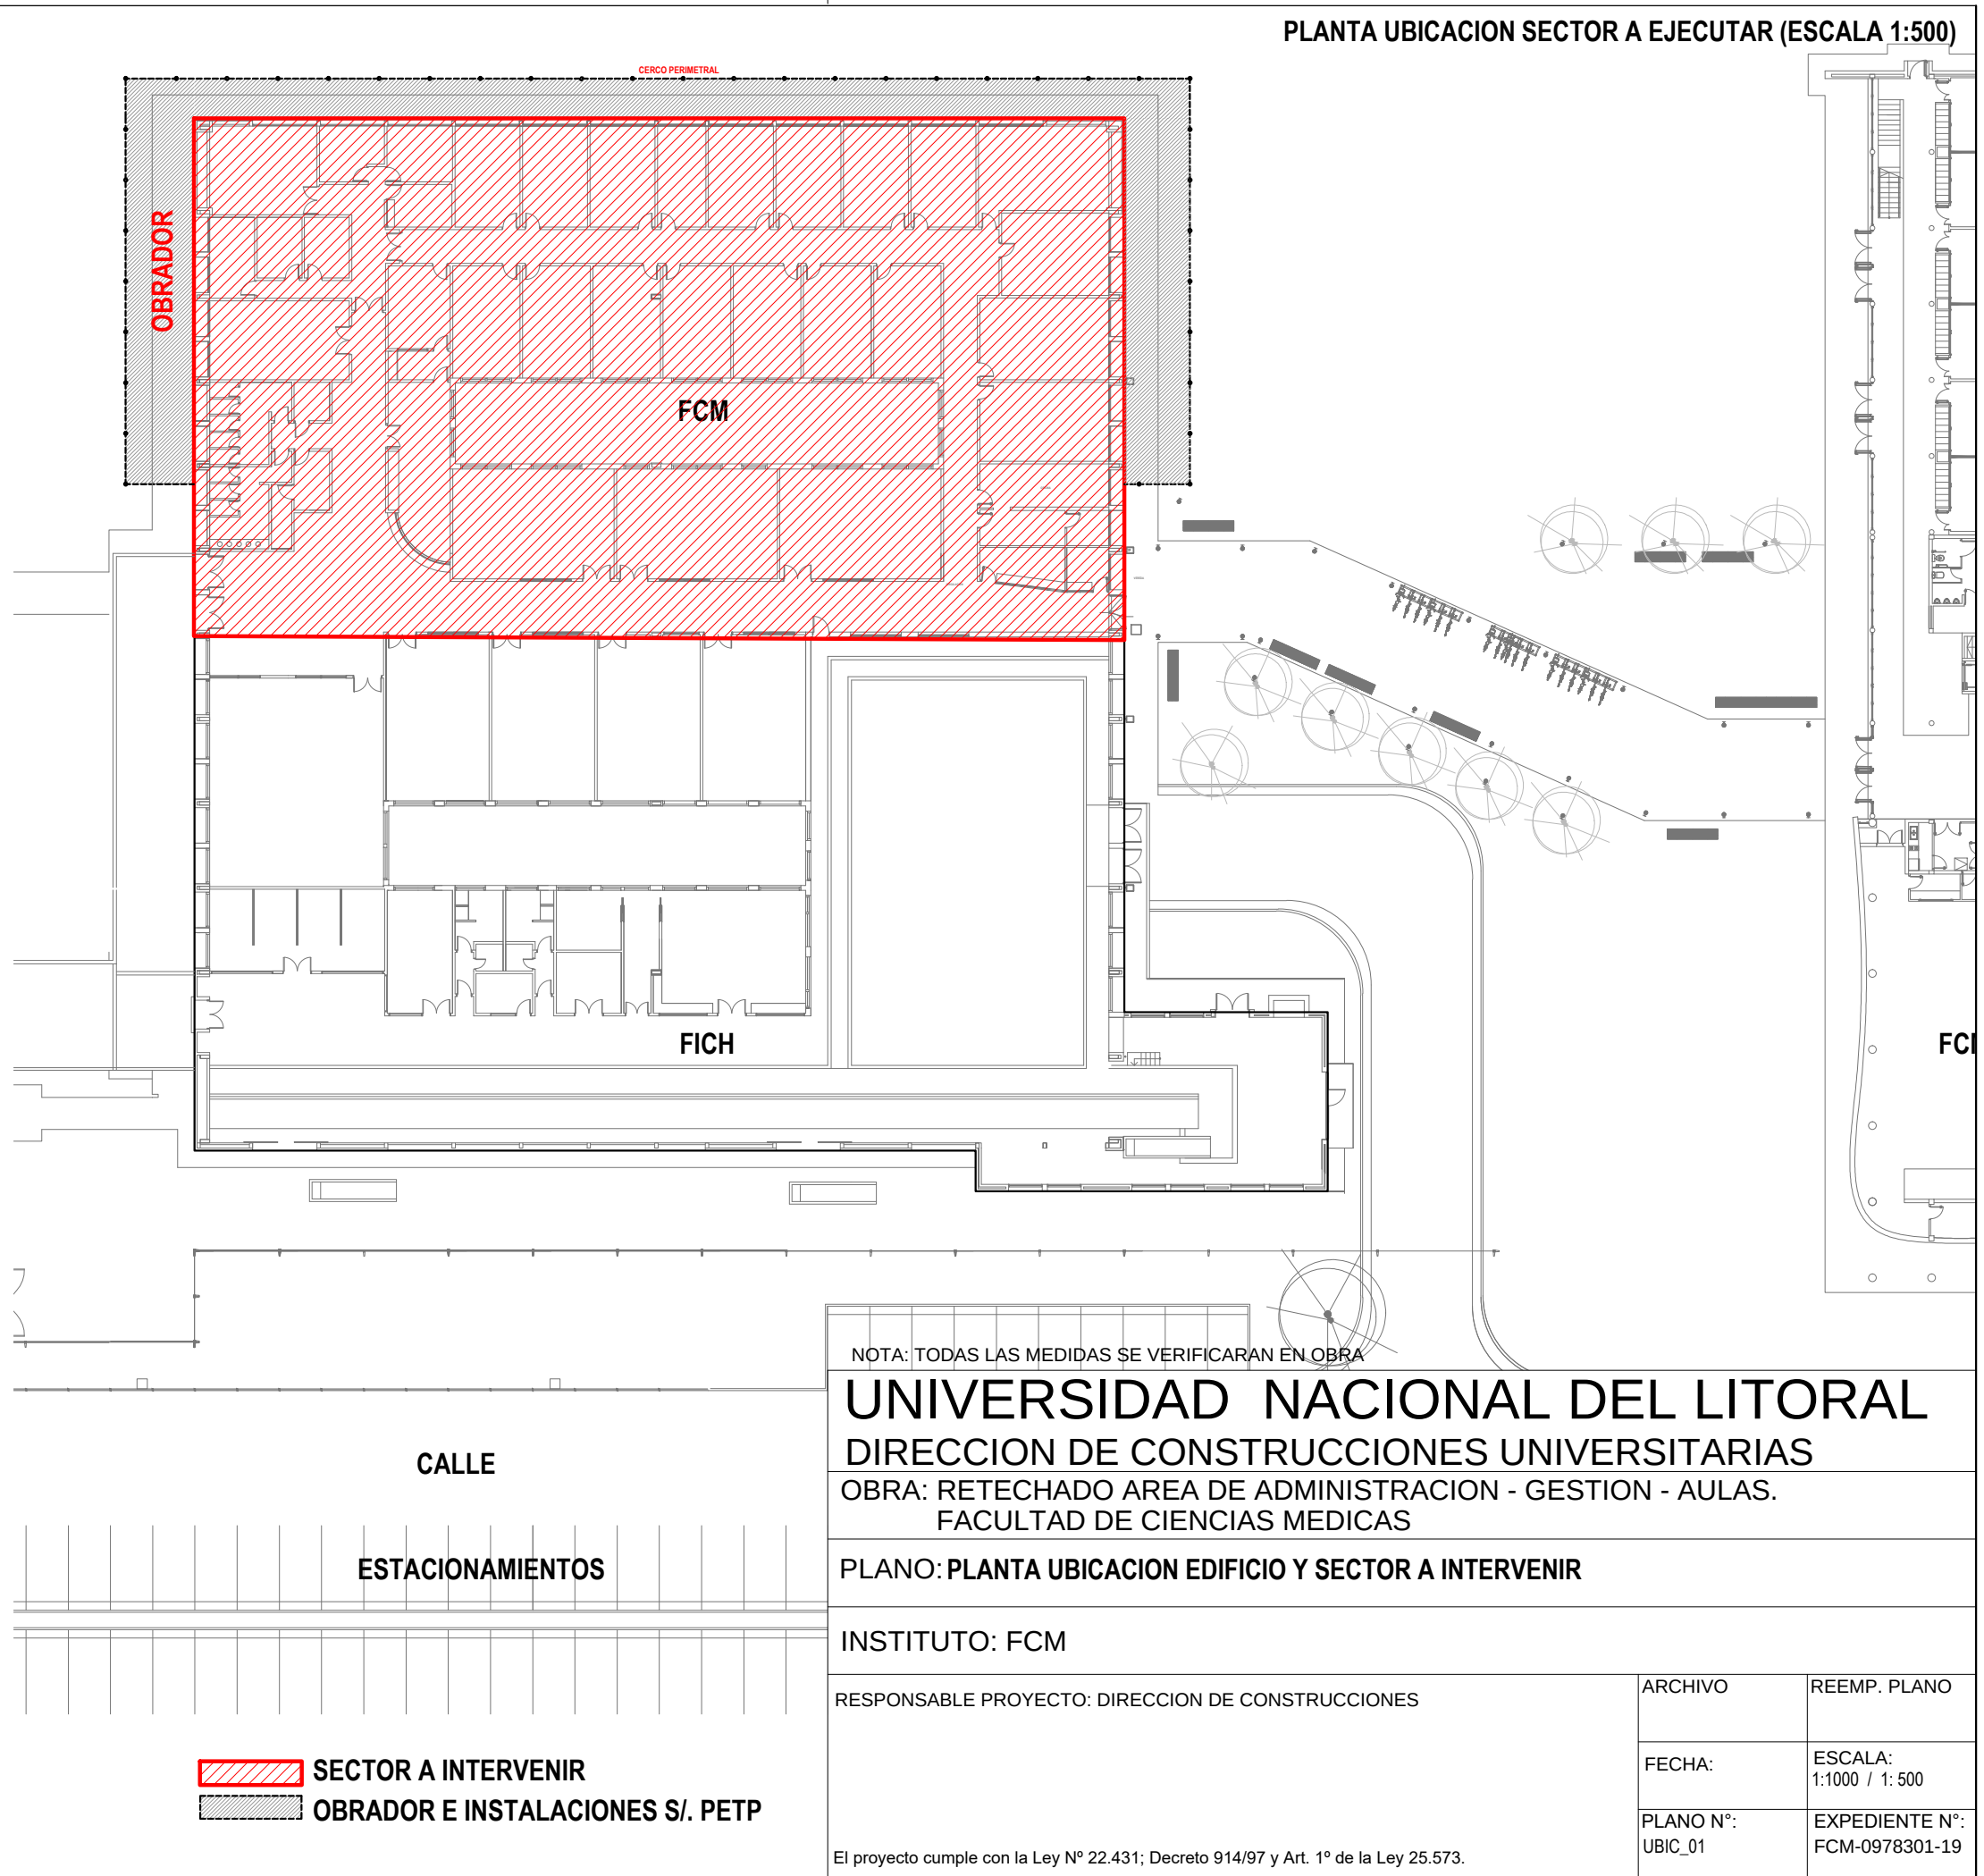

PLANTA UBICACION SECTOR A EJECUTAR (ESCALA 1:500)

NOTA: TODAS LAS MEDIDAS SE VERIFICARAN EN OBRA

UNIVERSIDAD NACIONAL DEL LITORAL
DIRECCION DE CONSTRUCCIONES UNIVERSITARIAS
OBRA: RETECHADO AREA DE ADMINISTRACION - GESTION - AULAS.
FACULTAD DE CIENCIAS MEDICAS

PLANO: PLANTA UBICACION EDIFICIO Y SECTOR A INTERVENIR

INSTITUTO: FCM

RESPONSABLE PROYECTO: DIRECCION DE CONSTRUCCIONES

ARCHIVO

REEMP. PLANO

FECHA:

ESCALA:


PLANO N°:


EXPEDIENTE N°:

UBIC_01

FCM-0978301-19

El proyecto cumple con la Ley N° 22.431; Decreto 914/97 y Art. 1° de la Ley 25.573.

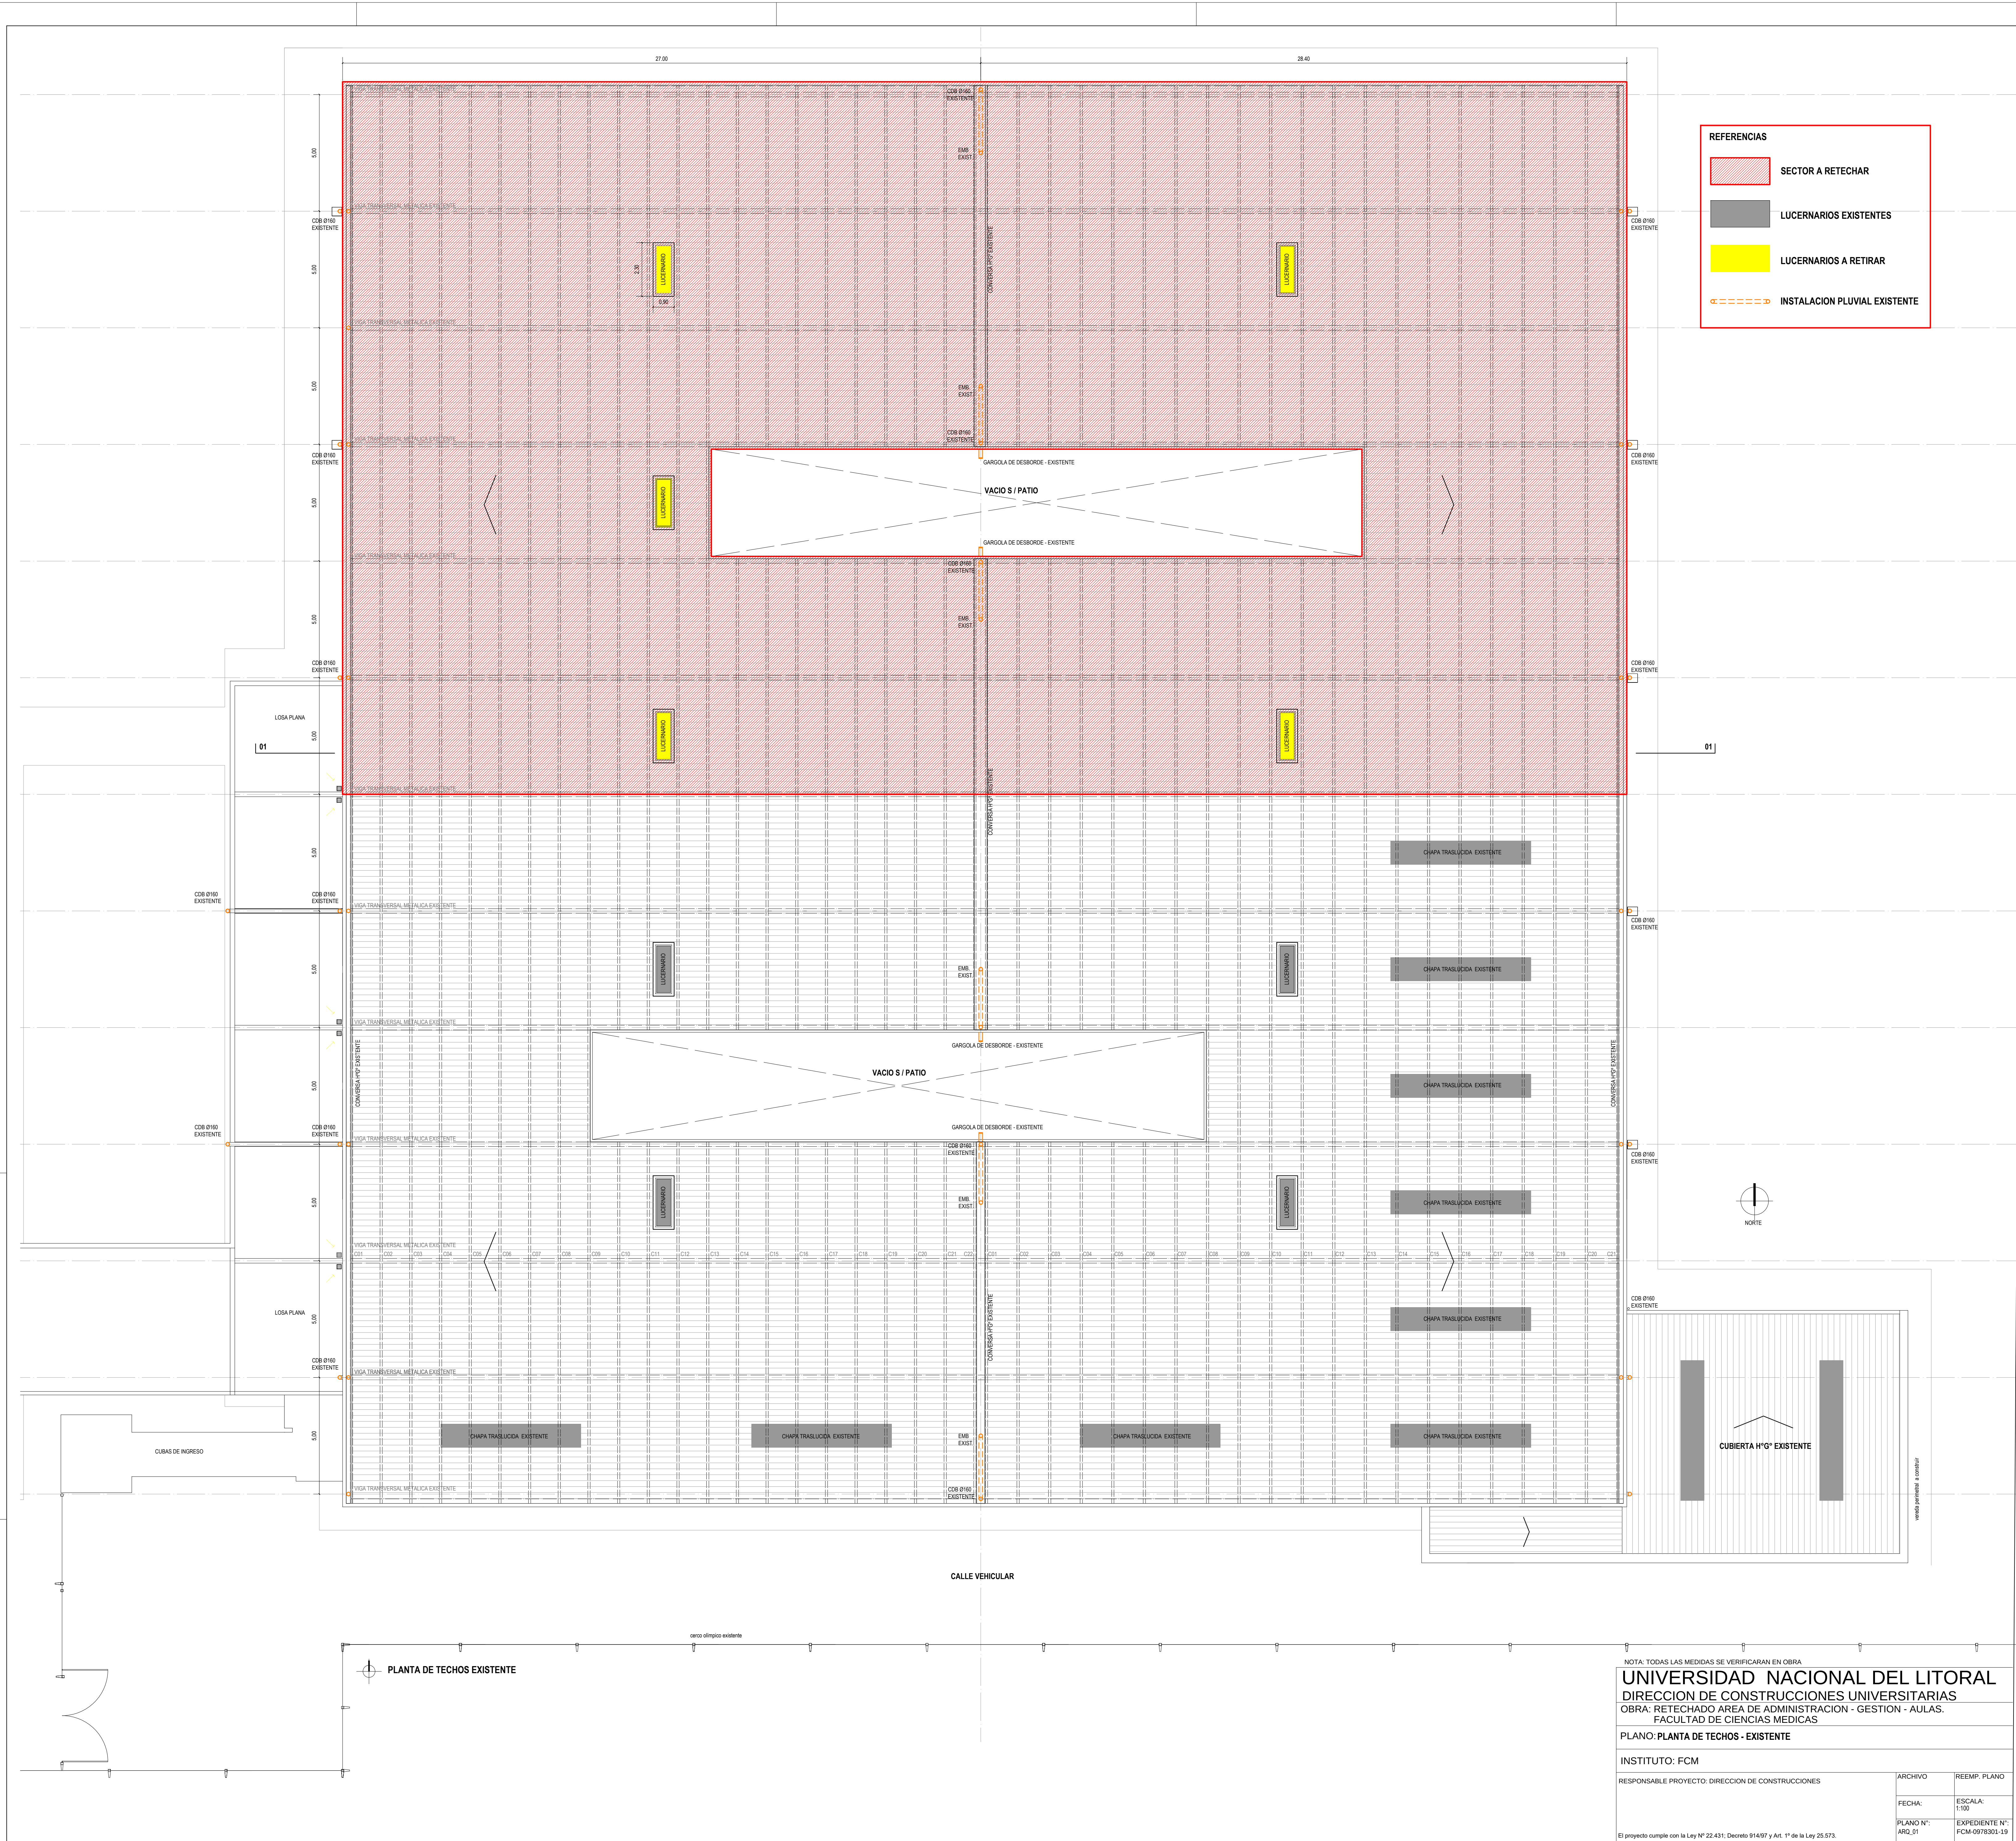

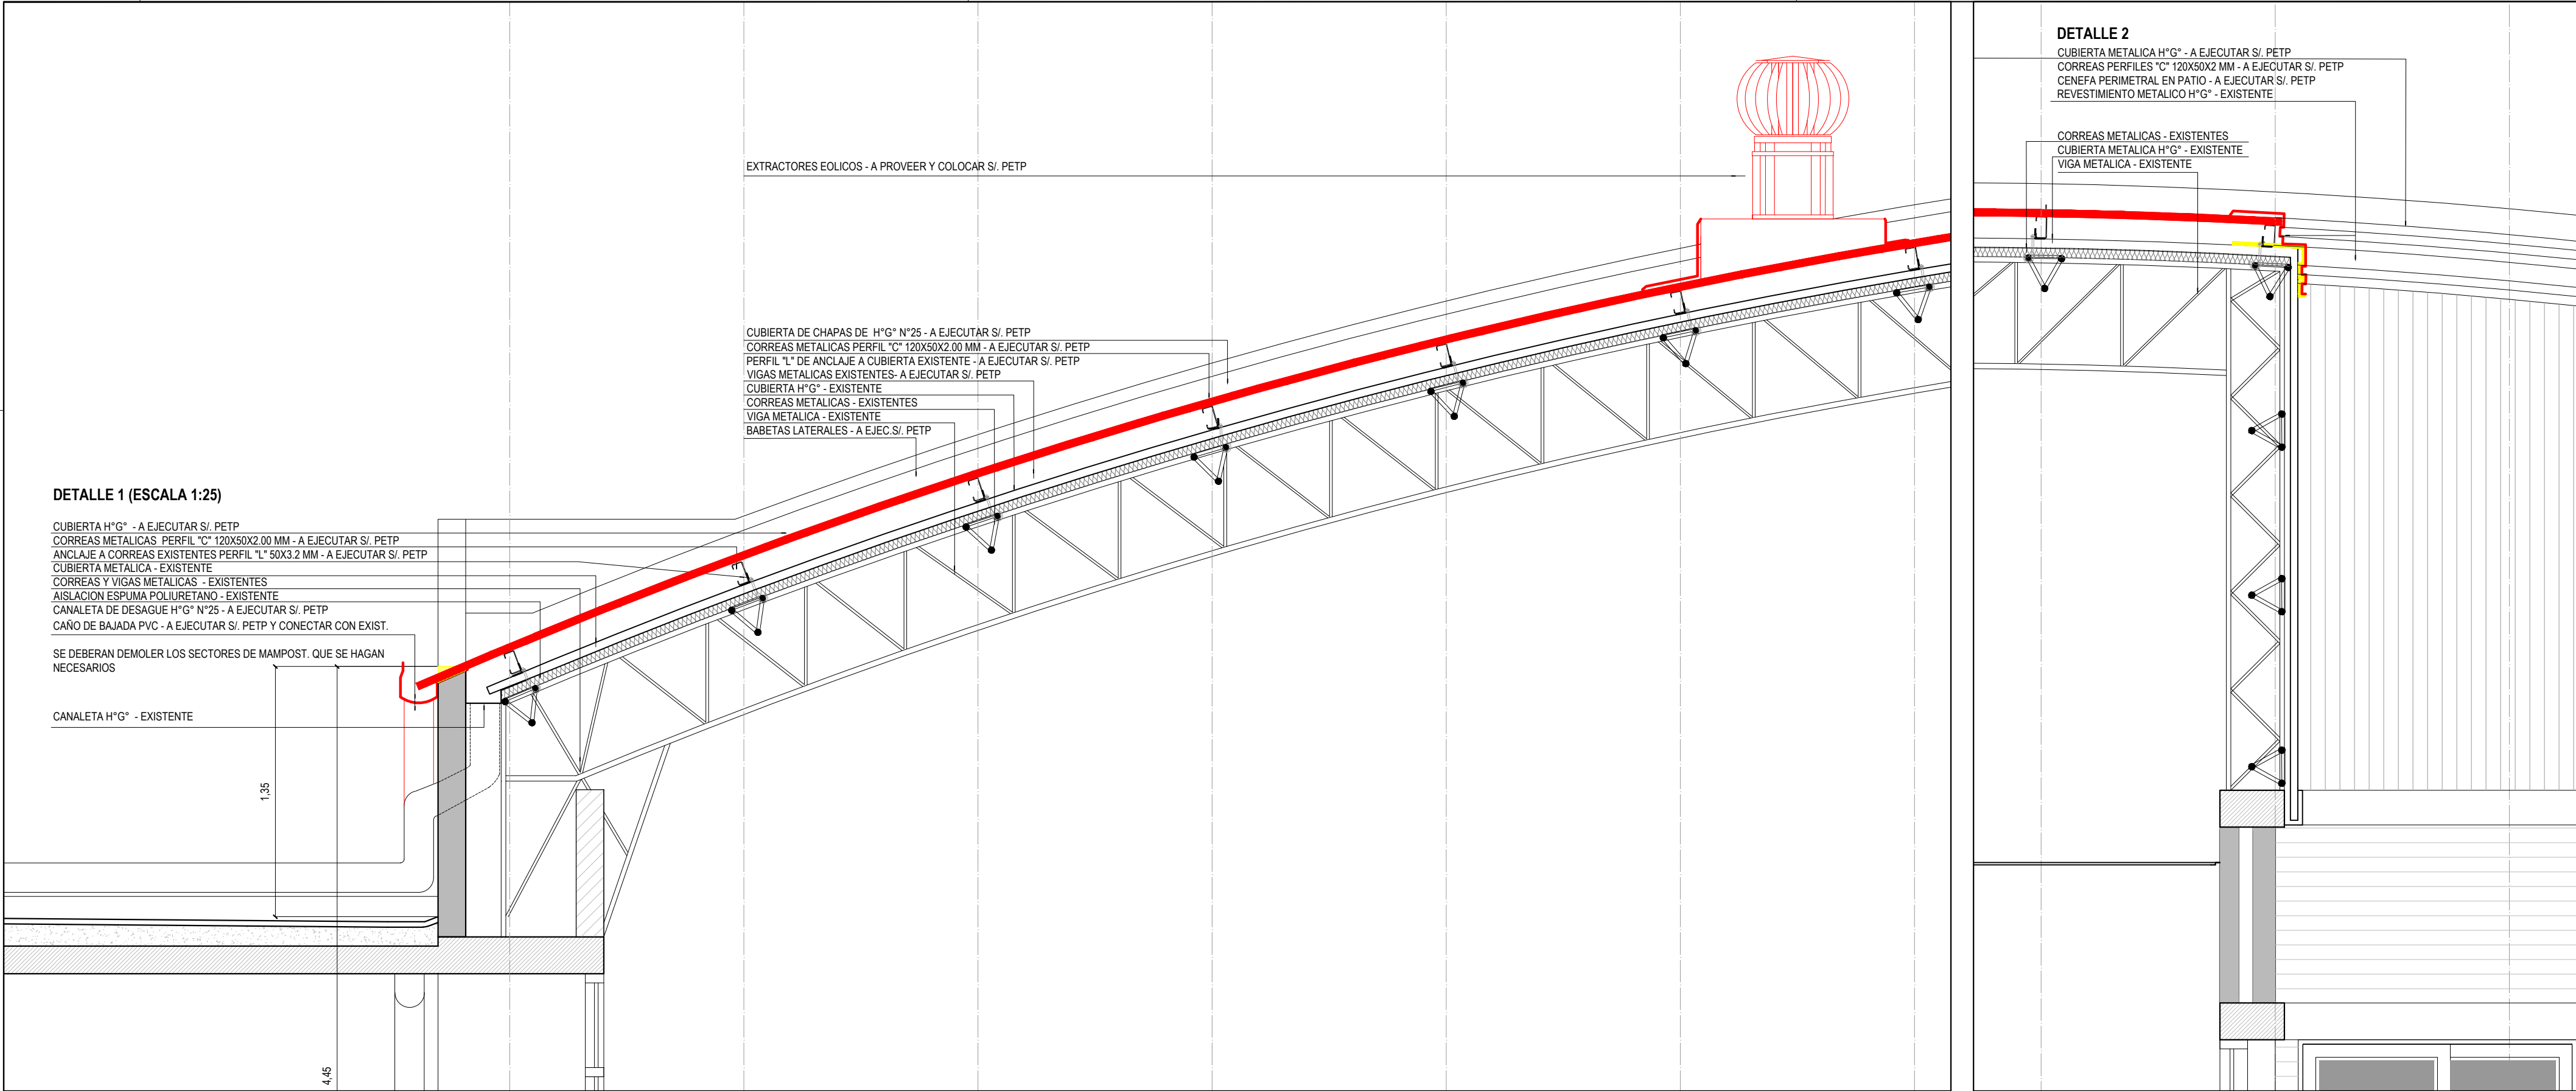

DETALLE 1 (ESCALA 1:25)

CUBIERTA H*G* - A EJECUTAR S/ PETP
CORREAS METALICAS PERFIL "C" 120X50X2.00 MM - A EJECUTAR S/ PETP
ANCLAJE A CORREAS EXISTENTES PERFIL "L" 50X3.2 MM - A EJECUTAR S/ PETP
CUBIERTA METALICA - EXISTENTE
CORREAS Y VIGAS METALICAS - EXISTENTES
AISLACION ESPUMA POLIURETANO - EXISTENTE
CANALETA DE DESAGUE H*G* N°25 - A EJECUTAR S/ PETP
CAÑO DE BAJADA PVC - A EJECUTAR S/ PETP Y CONECTAR CON EXIST.

SE DEBERAN DEMOLER LOS SECTORES DE MAMPOST. QUE SE HAGAN NECESARIOS

CANAleta H*G* - EXISTENTE

DETALLE 2

CUBIERTA METALICA H*G* - A EJECUTAR S/ PETP
CORREAS PERFILES "C" 120X50X2 MM - A EJECUTAR S/ PETP
CENEFA PERIMETRAL EN PATIO - A EJECUTAR S/ PETP
REVESTIMIENTO METALICO H*G* - EXISTENTE

CORREAS METALICAS - EXISTENTES
CUBIERTA METALICA H*G* - EXISTENTE
VIGA METALICA - EXISTENTE

DETALLE 3 (ESCALA 1:25)

CUBIERTA DE CHAPAS DE H*G* N°25 - A EJECUTAR S/ PETP
CORREAS METALICAS PERFIL "C" 120X50X2.00 MM - A EJECUTAR S/ PETP
PERFIL "L" (2" X 1/2") SOLDADO A CLAVO GANCHO EXISTENTE S/ PETP
CLAVO GANCHO DE FIJACION EXISTENTE
CUBIERTA H*G* - EXISTENTE
AISLACION ESPUMA POLIURETANO - EXISTENTE
CORREAS METALICAS - EXISTENTES
VIGA METALICA - EXISTENTE

NOTA: TODAS LAS MEDIDAS SE VERIFICARAN EN OBRA

UNIVERSIDAD NACIONAL DEL LITORAL
DIRECCION DE CONSTRUCCIONES UNIVERSITARIAS
OBRA: RETECHADO AREA DE ADMINISTRACION - GESTION - AULAS.
FACULTAD DE CIENCIAS MEDICAS

PLANO: DETALLES

INSTITUTO: FCM

RESPONSABLE PROYECTO: DIRECCION DE CONSTRUCCIONES

ARCHIVO

REEMP. PLANO



FECHA:

ESCALA:
1:25

PLANO N°:
ARQ_04

EXPEDIENTE N°:
FCM-0978301-19

El proyecto cumple con la Ley N° 22.431; Decreto 914/97 y Art. 1° de la Ley 25.573.

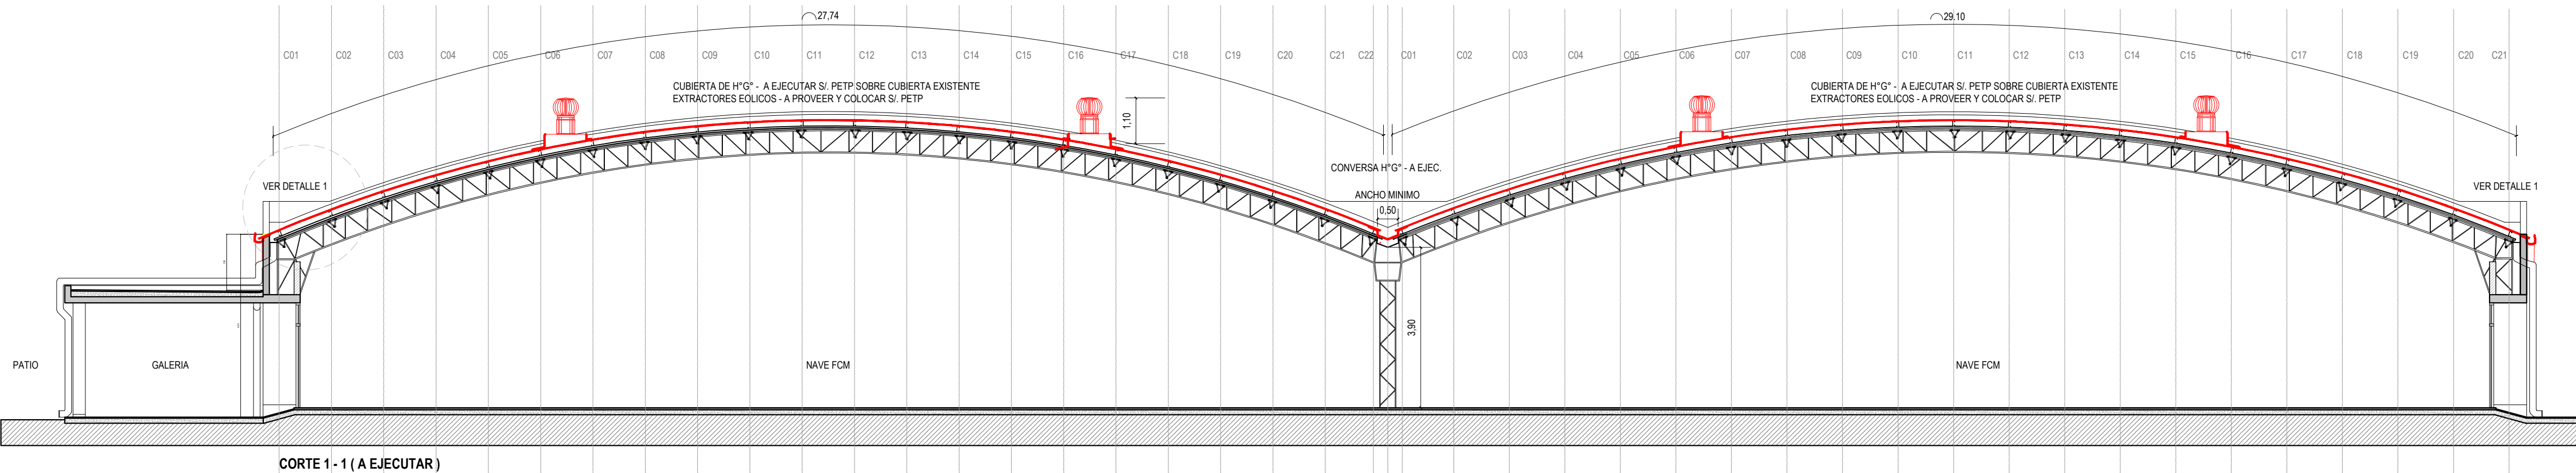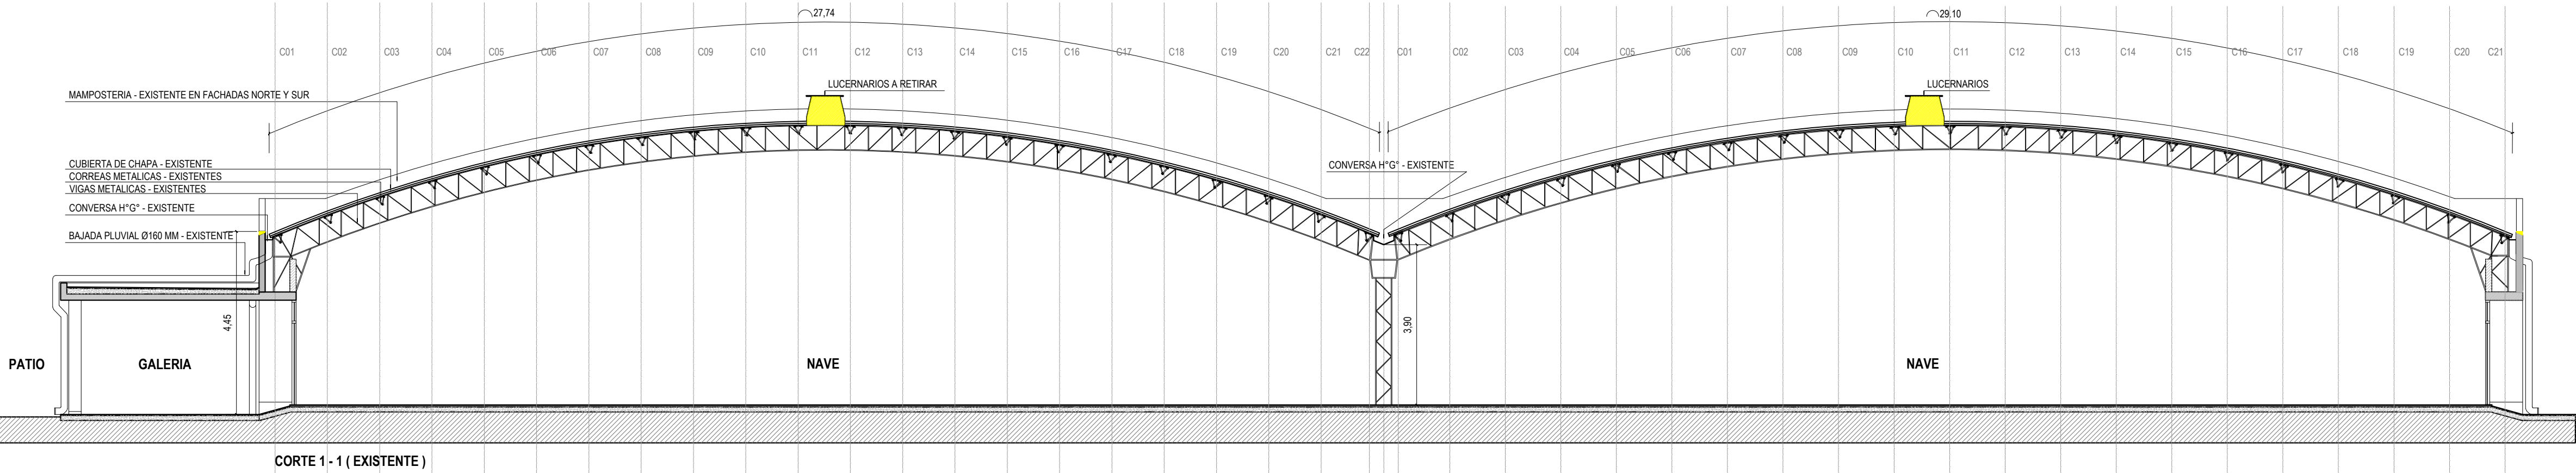

NOTA: TODAS LAS MEDIDAS SE VERIFICARAN EN OBRA

UNIVERSIDAD NACIONAL DEL LITORAL
DIRECCION DE CONSTRUCCIONES UNIVERSITARIAS
OBRA: RETECHADO AREA DE ADMINISTRACION - GESTION - AULAS.
FACULTAD DE CIENCIAS MEDICAS

PLANO: CORTES

INSTITUTO: FCM

RESPONSABLE PROYECTO: DIRECCION DE CONSTRUCCIONES

ARCHIVO

REEMP. PLANO

FECHA:

ESCALA:
1:100

PLANO N°:
ARQ_03

EXPEDIENTE N°:
FCM-0978301-19

El proyecto cumple con la Ley N° 22.431, Decreto 914/97 y Art. 1° de la Ley 25.573.

