

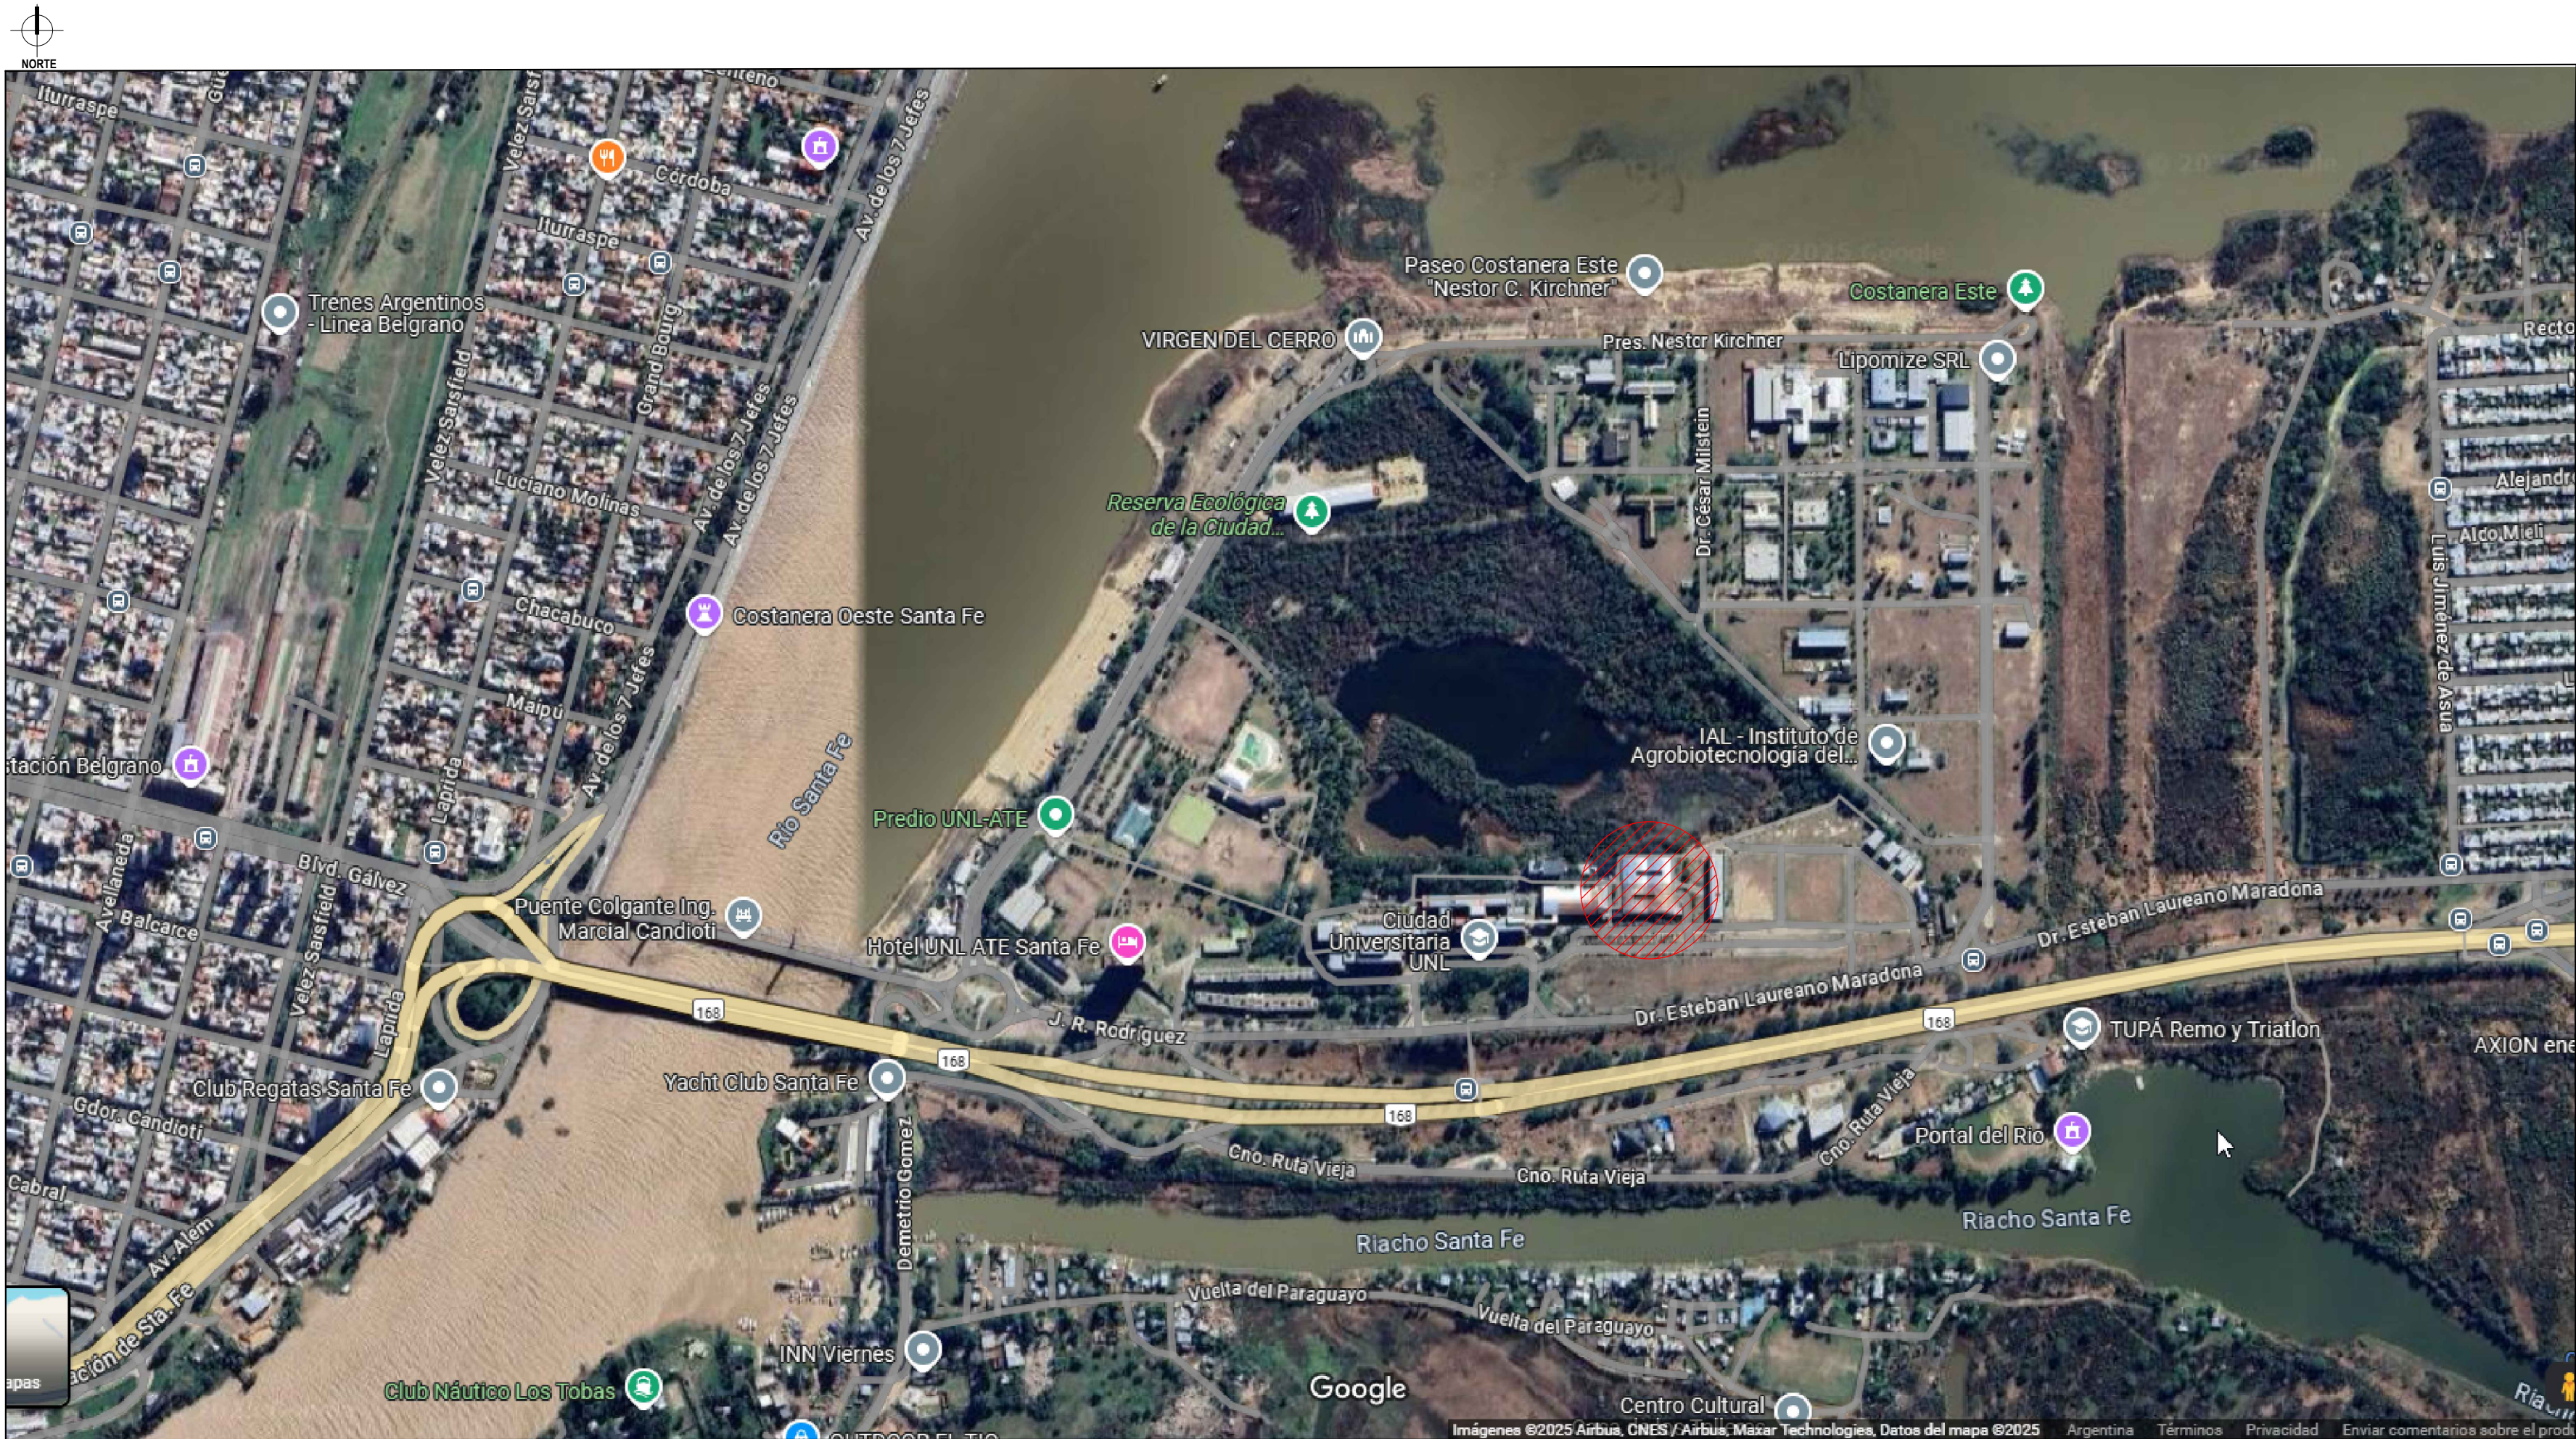


IMAGEN SATELITAL DEL EDIFICIO A INTERVENIR EN EL ENTORNO - UNIVERSITARIA UNL



IMAGEN SATELITAL DEL SECTOR A INTERVENIR DEL EDIFICIO DEL LABORATORIO DE HIDRÁULICA NAVE II - FACULTAD DE INGENIERÍA Y CIENCIAS HÍDRICAS - FACULTAD DE CIENCIAS MÉDICAS

REFERENCIAS:

 SECTOR A INTERVENIR

NOTA: TODAS LAS MEDIDAS SE VERIFICARAN EN OBRA

UNIVERSIDAD NACIONAL DEL LITORAL
DIRECCION DE CONSTRUCCIONES UNIVERSITARIAS
OBRA: 2º ETAPA RETECHADO EDIFICIO FACULTAD DE CIENCIAS MÉDICAS

PLANO: IMAGENES SATELITALES DEL EDIFICIO Y EL SECTOR A INTERVENIR / UBICACIÓN OBRADOR

INSTITUTO: FACULTAD DE CIENCIAS MÉDICAS

RESPONSABLE PROYECTO: DIRECCION DE CONSTRUCCIONES

ARCHIVO

REEMP. PLANO


FECHA:
ABRIL 2025

ESCALA:
1:1000 / 1:500

PLANO N°:
UBIC_00

EXPEDIENTE N°:
FCM-1239655-25

El proyecto cumple con la Ley N° 22.431; Decreto 914/97 y Art. 1º de la Ley 25.573.

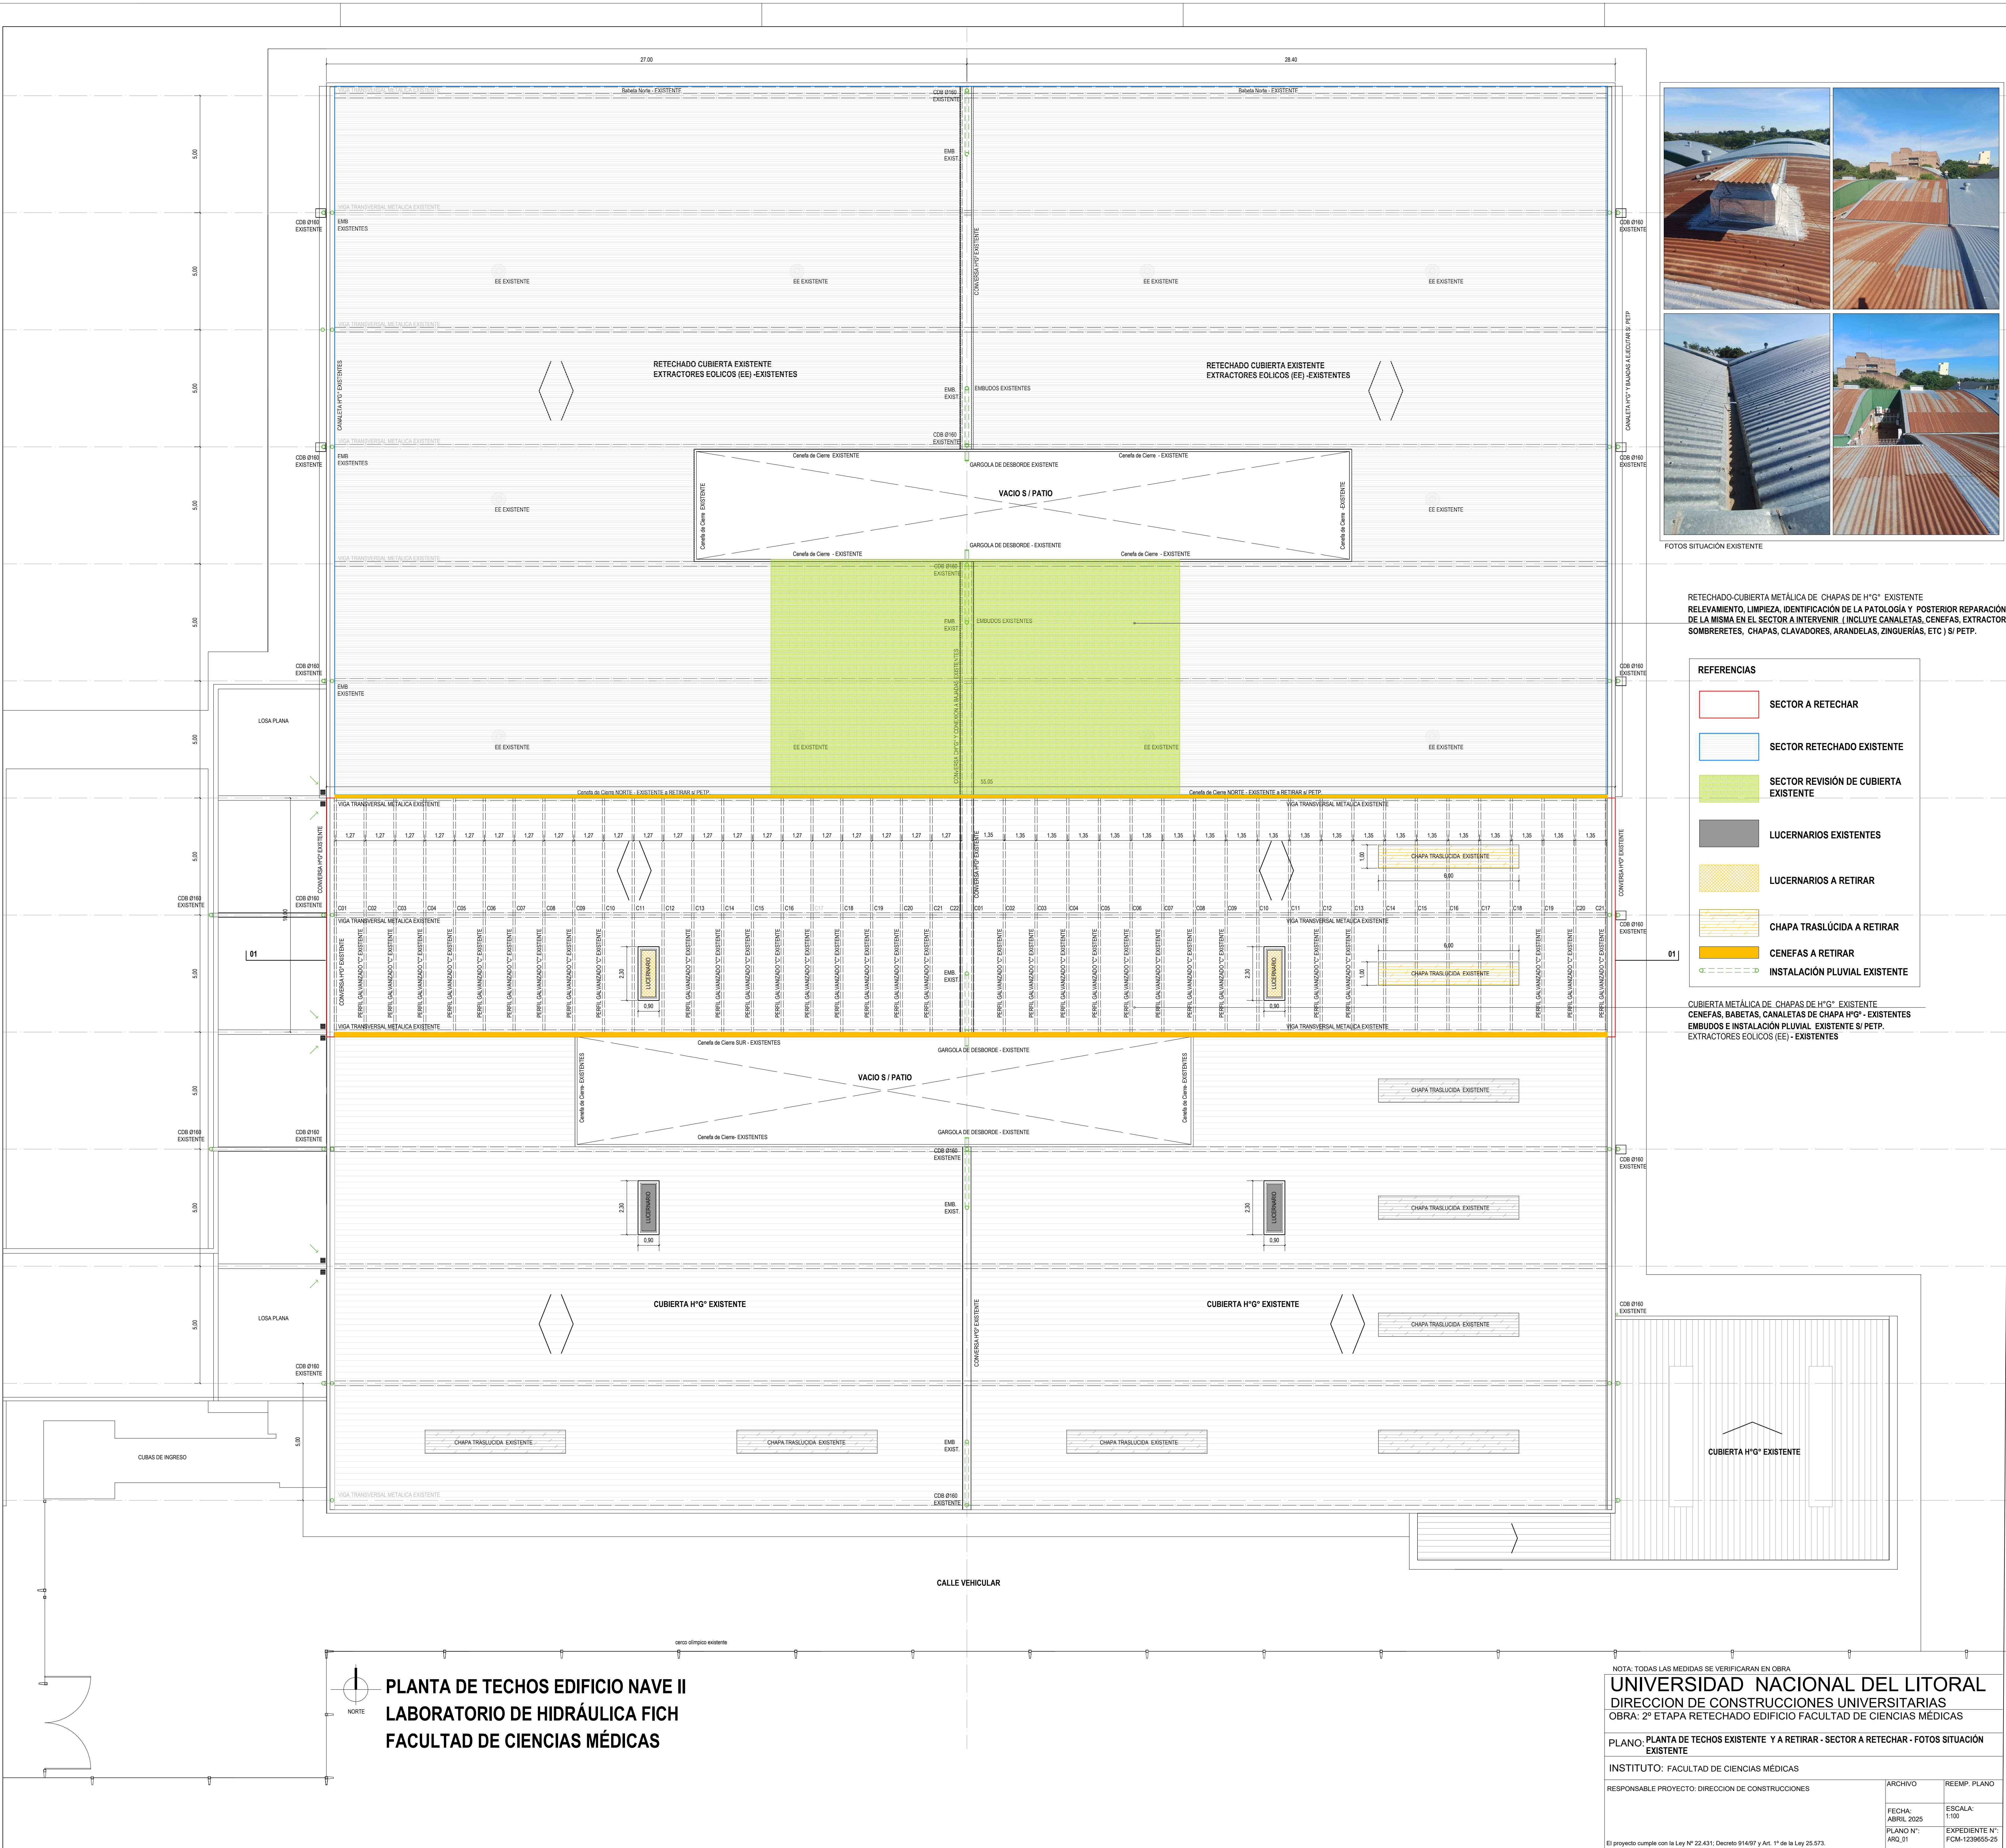

FOTOS SITUACIÓN EXISTENTE

RETECHADO-CUBIERTA METÁLICA DE CHAPAS DE H*G* EXISTENTE
RELEVAMIENTO, LIMPIEZA, IDENTIFICACIÓN DE LA PATOLOGÍA Y POSTERIOR REPARACIÓN DE LA MISMA EN EL SECTOR A INTERVENIR (INCLUYE CANALIZAS, CENEFAS, EXTRACTORES SOMBRETERES, CHAPAS, CLAVADORES, ARANDELAS, ZINGUERÍAS, ETC) SI PETP.

REFERENCIAS

- SECTOR A RETECHAR
- SECTOR RETECHADO EXISTENTE
- SECTOR REVISION DE CUBIERTA EXISTENTE
- LUCERNARIOS EXISTENTES
- LUCERNARIOS A RETIRAR
- CHAPA TRASLUCIDA A RETIRAR
- CENEFAS A RETIRAR
- INSTALACIÓN PLUVIAL EXISTENTE

CUBIERTA METÁLICA DE CHAPAS DE H*G* EXISTENTE
CENEFAS, BABETAS, CANALETAS DE CHAPA H*G* - EXISTENTES
EMBUDOS E INSTALACIÓN PLUVIAL EXISTENTE SI PETP.
EXTRACTORES EOLICOS (EE) - EXISTENTES

NOTA: TODAS LAS MEDIDAS SE VERIFICARAN EN OBRA

UNIVERSIDAD NACIONAL DEL LITORAL
DIRECCION DE CONSTRUCCIONES UNIVERSITARIAS
OBRA: 2º ETAPA RETECHADO EDIFICIO FACULTAD DE CIENCIAS MÉDICAS

PLANO: PLANTA DE TECHOS EXISTENTE Y A RETIRAR - SECTOR A RETECHAR - FOTOS SITUACIÓN EXISTENTE

INSTITUTO: FACULTAD DE CIENCIAS MÉDICAS

RESPONSABLE PROYECTO: DIRECCION DE CONSTRUCCIONES

ARCHIVO

REEMP. PLANO

FECHA: ABRIL 2025

ESCALA: 1:100


PLANO N°:

EXPEDIENTE N°:

ARQ_01

FCM-1239555-25

El proyecto cumple con la Ley N° 22.431; Decreto 914/97 y Art. 1º de la Ley 25.573.

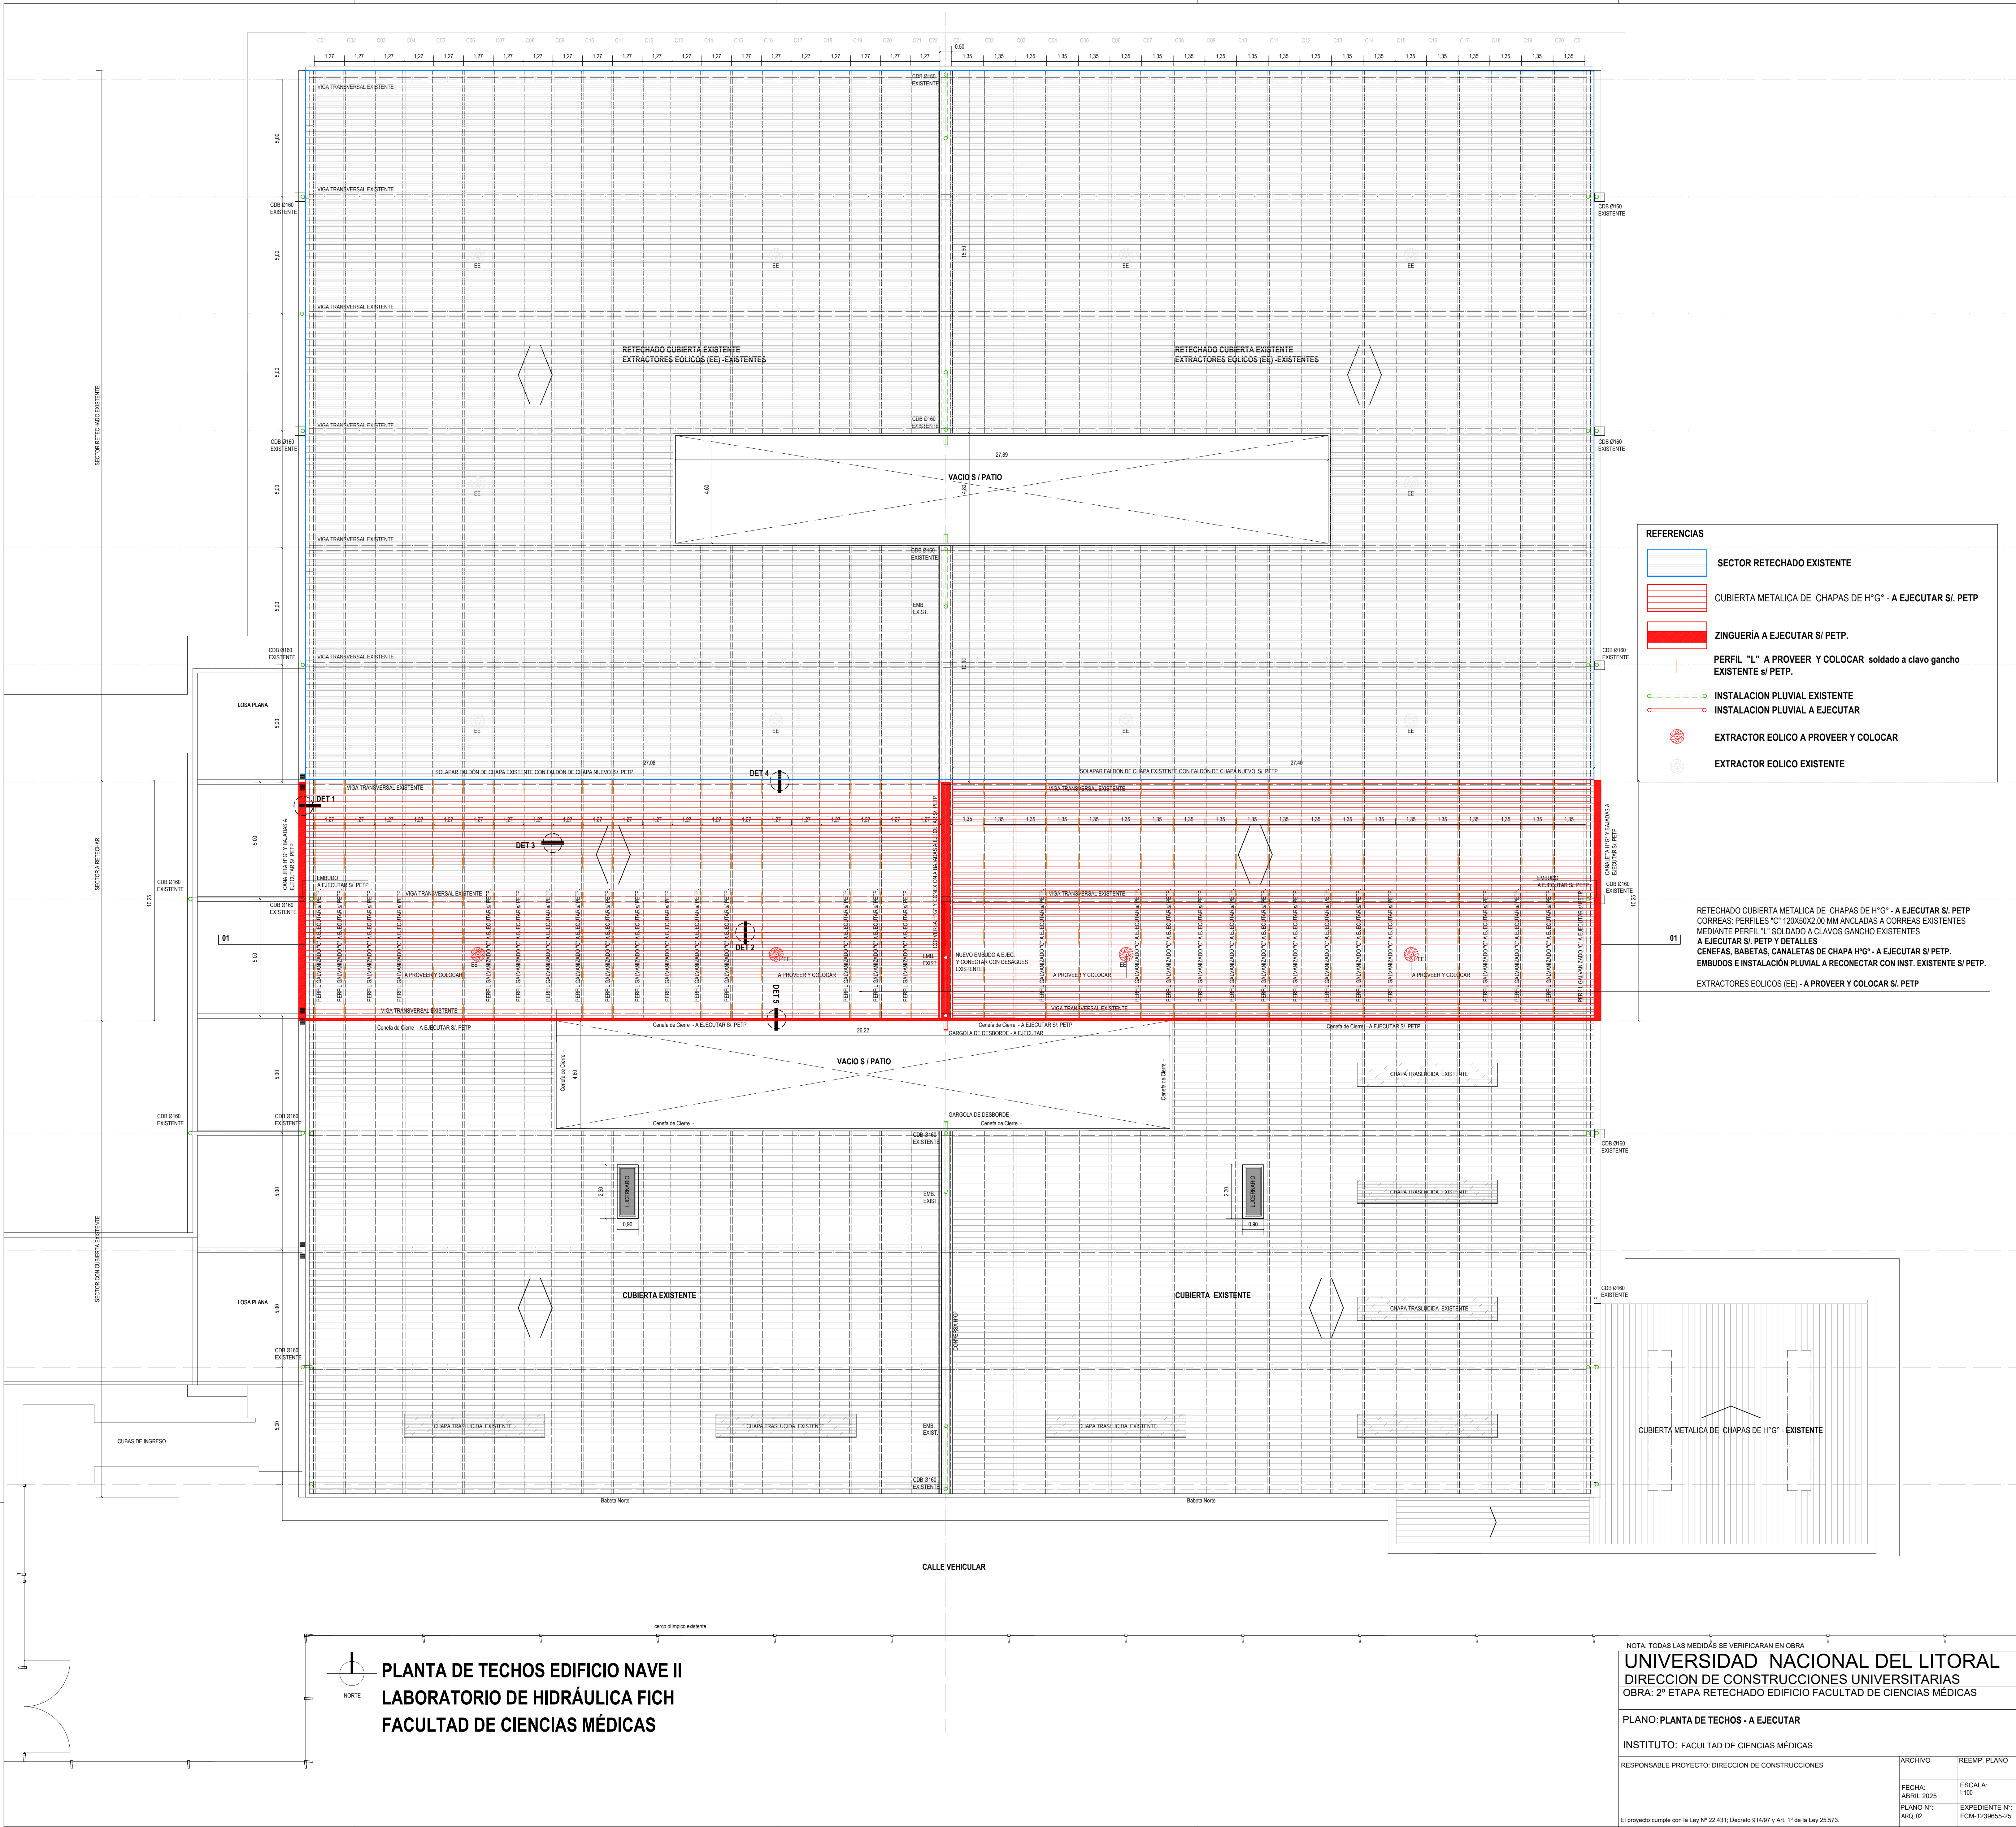

- REFERENCIAS
- SECTOR RETECHADO EXISTENTE
 - CUBIERTA METALICA DE CHAPAS DE H*G* - A EJECUTAR SI, PETP
 - ZINGUERIA A EJECUTAR SI, PETP.
 - PERFIL "L" A PROVEER Y COLOCAR soldado a clavo gancho EXISTENTE SI, PETP.
 - INSTALACION PLUVIAL EXISTENTE
 - INSTALACION PLUVIAL A EJECUTAR
 - EXTRACTOR EOLICO A PROVEER Y COLOCAR
 - EXTRACTOR EOLICO EXISTENTE

RETECHADO CUBIERTA METALICA DE CHAPAS DE H*G* - A EJECUTAR SI, PETP
CORREAS: PERFILES "C" 120X50X2.00 MM ANCLADAS A CORREAS EXISTENTES
MEDIANTE PERFIL "L" SOLDADO A CLAVOS GANCHO EXISTENTES
A EJECUTAR SI, PETP Y DETALLES
CENEFAS, BABETAS, CANALETAS DE CHAPA H*G* - A EJECUTAR SI, PETP.
EMBUDOS E INSTALACION PLUVIAL A RECONECTAR CON INST. EXISTENTE SI, PETP.
EXTRACTORES EOLICOS (EE) - A PROVEER Y COLOCAR SI, PETP

NOTA: TODAS LAS MEDIDAS SE VERIFICARAN EN OBRA
UNIVERSIDAD NACIONAL DEL LITORAL
DIRECCION DE CONSTRUCCIONES UNIVERSITARIAS
OBRA: 2ª ETAPA RETECHADO EDIFICIO FACULTAD DE CIENCIAS MÉDICAS

PLANO: PLANTA DE TECHOS - A EJECUTAR

INSTITUTO: FACULTAD DE CIENCIAS MÉDICAS

RESPONSABLE PROYECTO: DIRECCION DE CONSTRUCCIONES

ARCHIVO

REEMP. PLANO

FECHA: ABRIL 2025

ESCALA: 1:100

PLANO N°:

EXPEDIENTE N°:

El proyecto cumple con la Ley N° 22.431, Decreto 914/97 y Art. 1° de la Ley 25.573.

ARG_02

FCM-1239655-25



NOTA: TODAS LAS MEDIDAS SE VERIFICARAN EN OBRA

UNIVERSIDAD NACIONAL DEL LITORAL
DIRECCION DE CONSTRUCCIONES UNIVERSITARIAS
OBRA: 2º ETAPA RETECHADO EDIFICIO FACULTAD DE CIENCIAS MÉDICAS

PLANO: CORTES SITUACIÓN EXISTENTE Y A EJECUTAR

INSTITUTO: FACULTAD DE CIENCIAS MÉDICAS

RESPONSABLE PROYECTO: DIRECCION DE CONSTRUCCIONES	ARCHIVO	REEMP. PLANO
	FECHA: ABRIL 2025	ESCALA: 1:100
	PLANO N°: ARQ_03	EXPEDIENTE N°: FCM-1239655-25

El proyecto cumple con la Ley N° 22.431; Decreto 914/97 y Art. 1° de la Ley 25.573.

