


PLANTA BAJA
ESC. 1:250




NOTA: Todas las medidas se deben verificar en obra


UNIVERSIDAD NACIONAL DEL LITORAL		EXPEDIENTE N°
DIRECCION DE OBRAS Y SERVICIOS CENTRALIZADOS		
PROGRAMA DE PLANIFICACION EDILICIA		FECHA NOV 21
OBRA: IMPERMEABILIZACION Y RESTAURACION DE CIELOSOSOS EN CALA DE ESCALERA - EIS		
PLANO	Planta general de ubicacion	ARCHIVO
PPE		ESCALA
		Planta en valor escalera/mg
		ESCALA
		1:250
		PLANO N°
		01

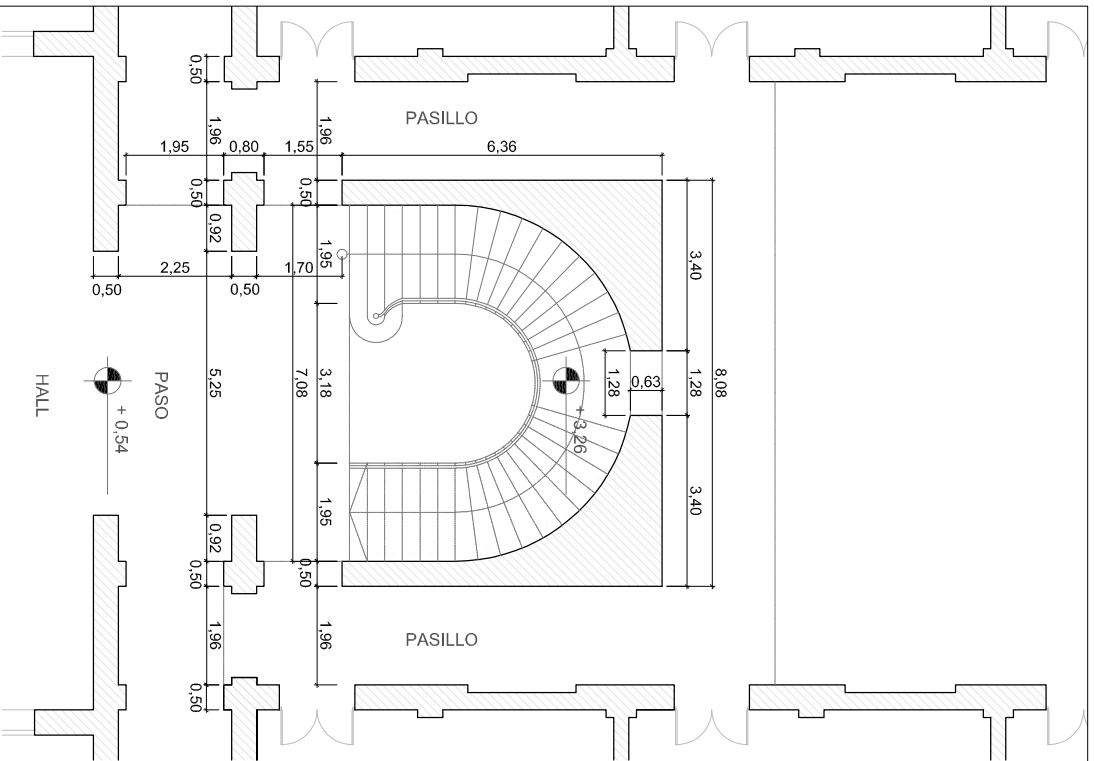

PLANTA BAJA
ESC. 1:100

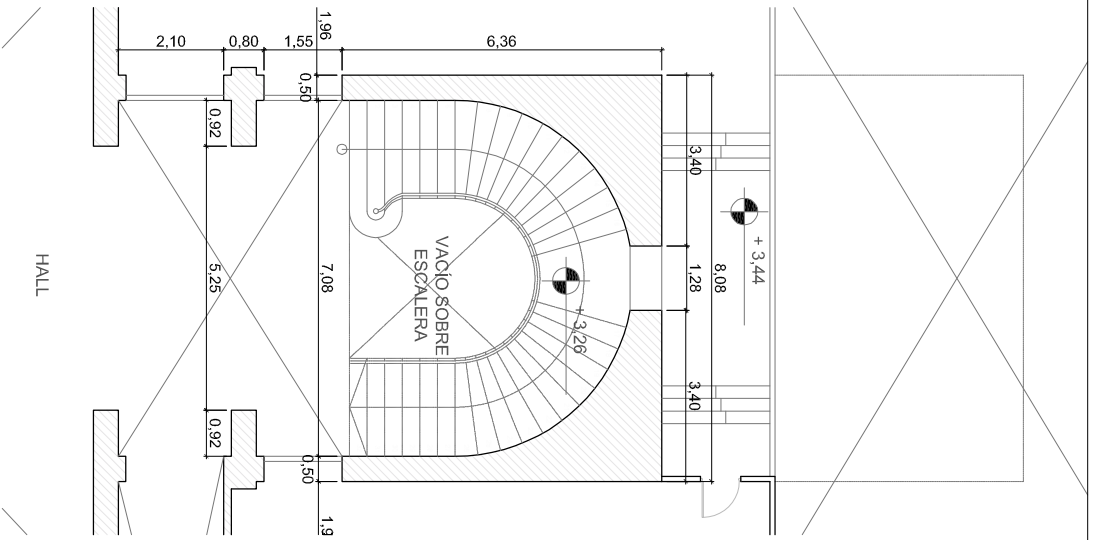

PLANTA ENTREPISOS
ESC. 1:100

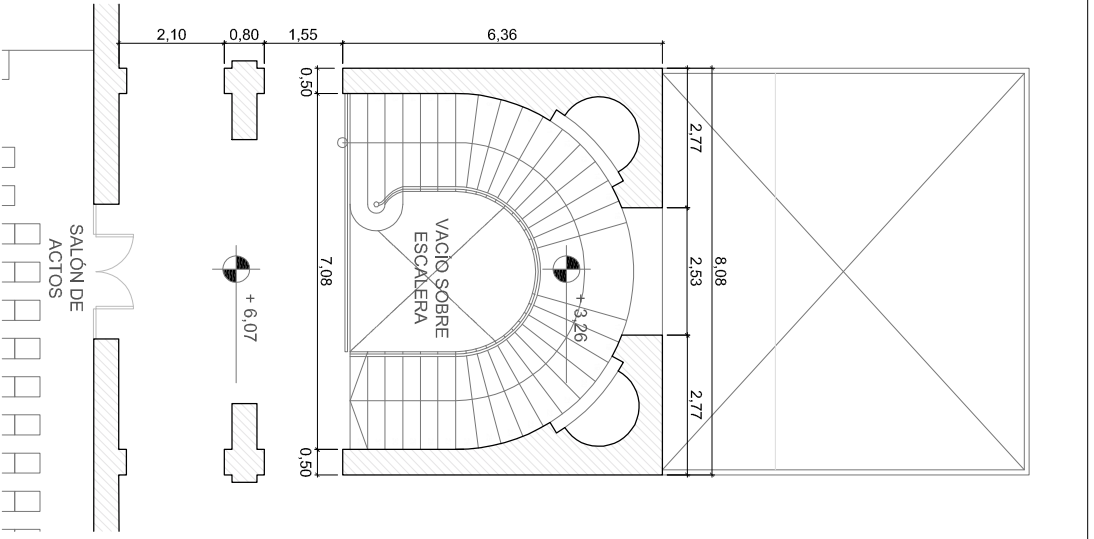

PRIMER PISO
ESC. 1:100

NOTA: Todas las medidas se deben verificar en obra

UNIVERSIDAD NACIONAL DEL LITORAL
DIRECCION DE OBRAS Y SERVICIOS CENTRALIZADOS

PROGRAMA DE PLANIFICACION EDILICIA

OBRA: IMPERMEABILIZACION Y RESTAURACION DE CIELOSOS EN CALA DE ESCALERA - EIS

PLANO: sector Plantas caja de escalera

EXPERIENTE N°	
FECHA	NOV 21


ARCHIVO	Planta en valor escalera.dwg
---------	------------------------------

ESCALA	1:100
--------	-------


PLANO N°	02
----------	----

UNL

PPE

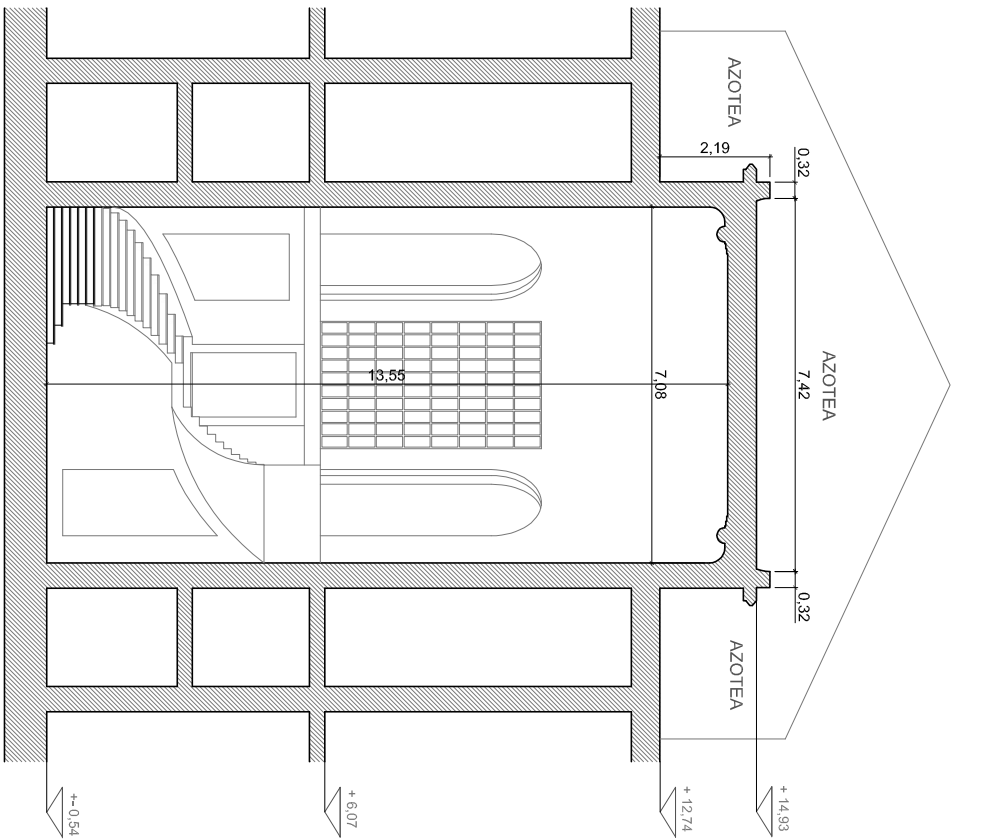

CORTE TRANSVERSAL
ESC. 1:100

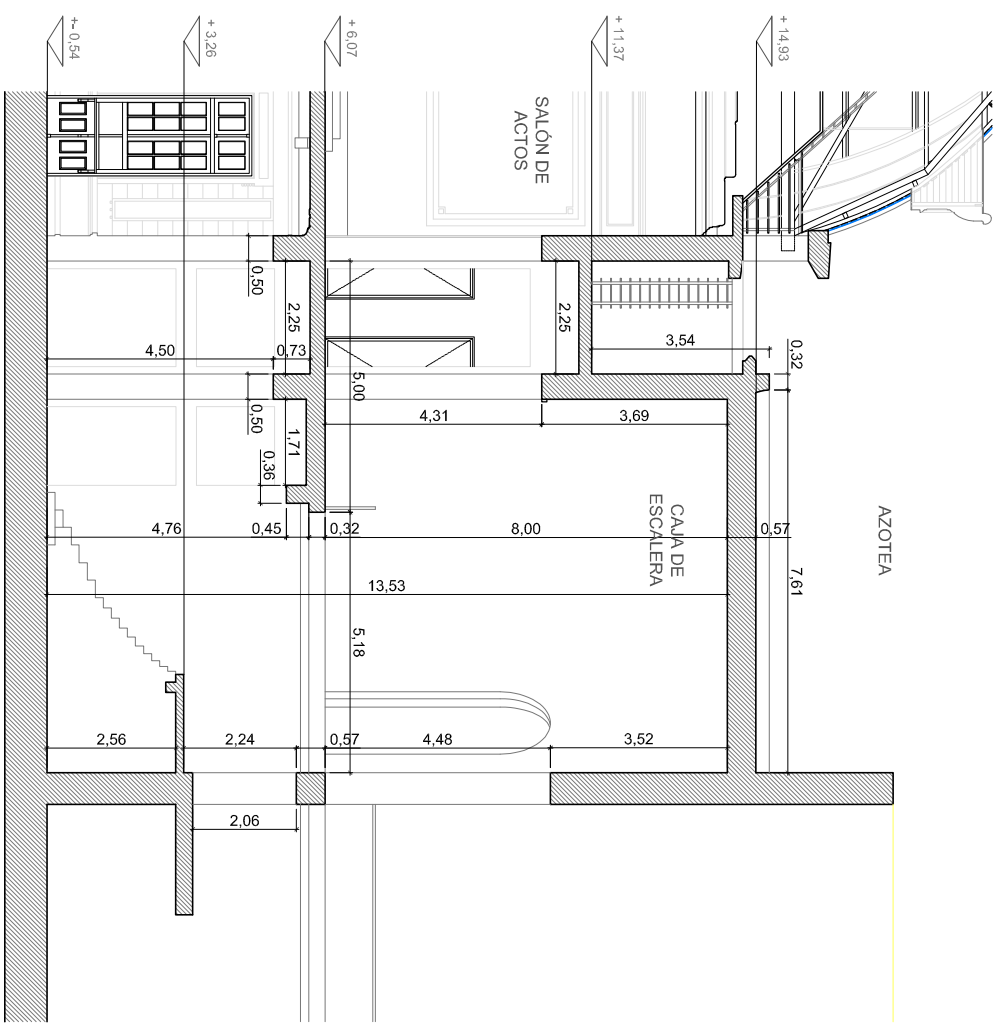

CORTE LONGITUDINAL
ESC. 1:100

NOTA: Todas las medidas se deben verificar en obra

UNIVERSIDAD NACIONAL DEL LITORAL
DIRECCION DE OBRAS Y SERVICIOS CENTRALIZADOS


PROGRAMA DE PLANIFICACION EDILICIA

OBRA: IMPERMEABILIZACION Y RESTAURACION DE CERRAMOS EN CAJA DE ESCALERA - EIS

PLANO: Cortes caja de escalera

UNL	EXPERIENTE N°	
	FECHA	NOV 21
PPE	ARCHIVO	
	ESCALA	Puesta en valor escalera
	PLANO N°	03

PLANTA DE TECHOS
ESC. 1:100

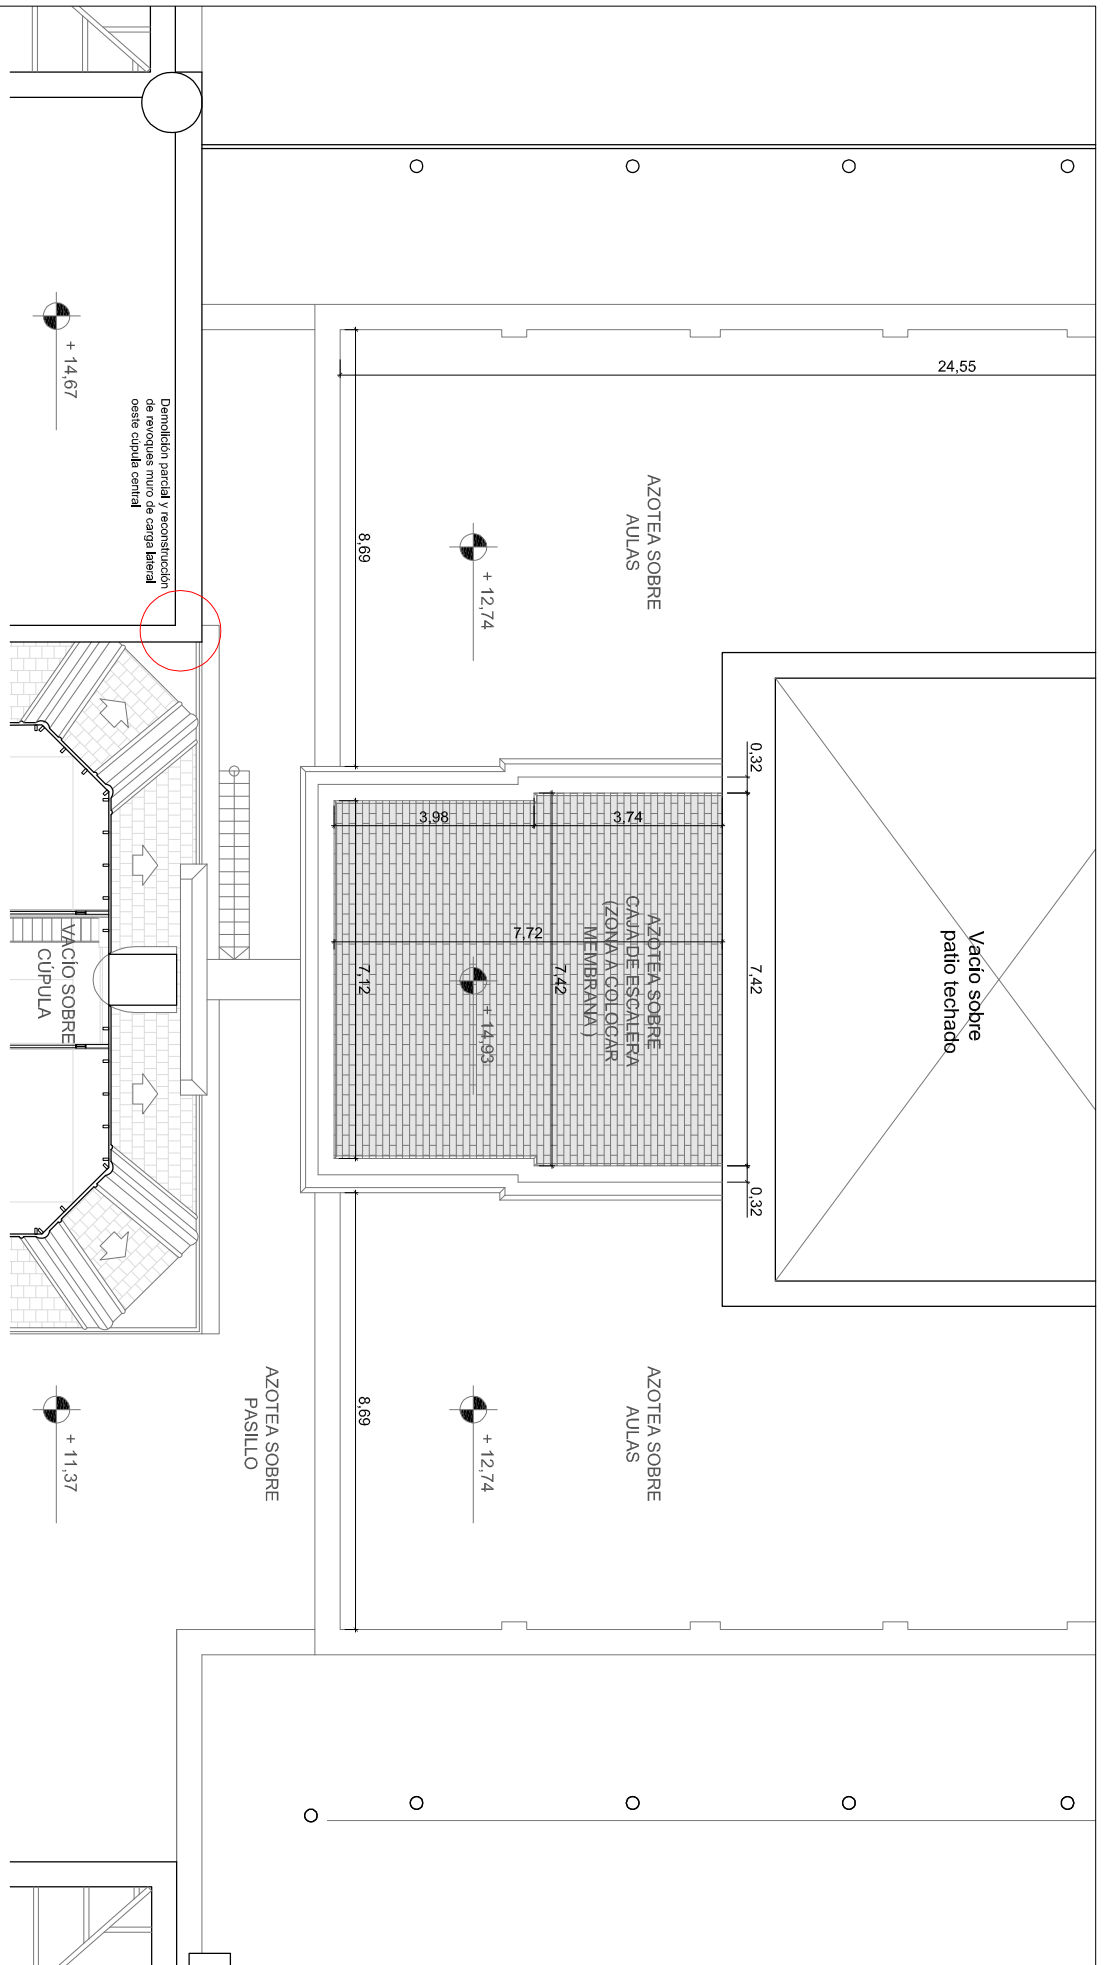

NOTA: Todas las medidas se deben verificar en obra




UNIVERSIDAD NACIONAL DEL LITORAL
 DIRECCION DE OBRAS Y SERVICIOS CENTRALIZADOS

PROGRAMA DE PLANIFICACION EDILICIA

OBRA: IMPERMEABILIZACION Y RESTAURACION DE CIELORRASOS EN CALA DE ESCALERA - EIS


PLANO: Planta de techos zona caja de escalera

UNL	EXPERIENTE N°	
	FECHA	NOV 21
PPE	ARCHIVO	Planta en valor escalera.01g
	ESCALA	1:100
	PLANO N°	04

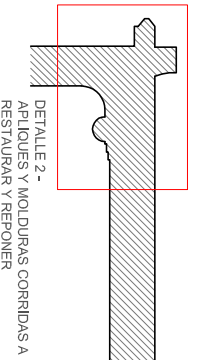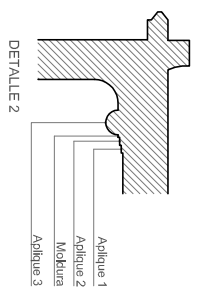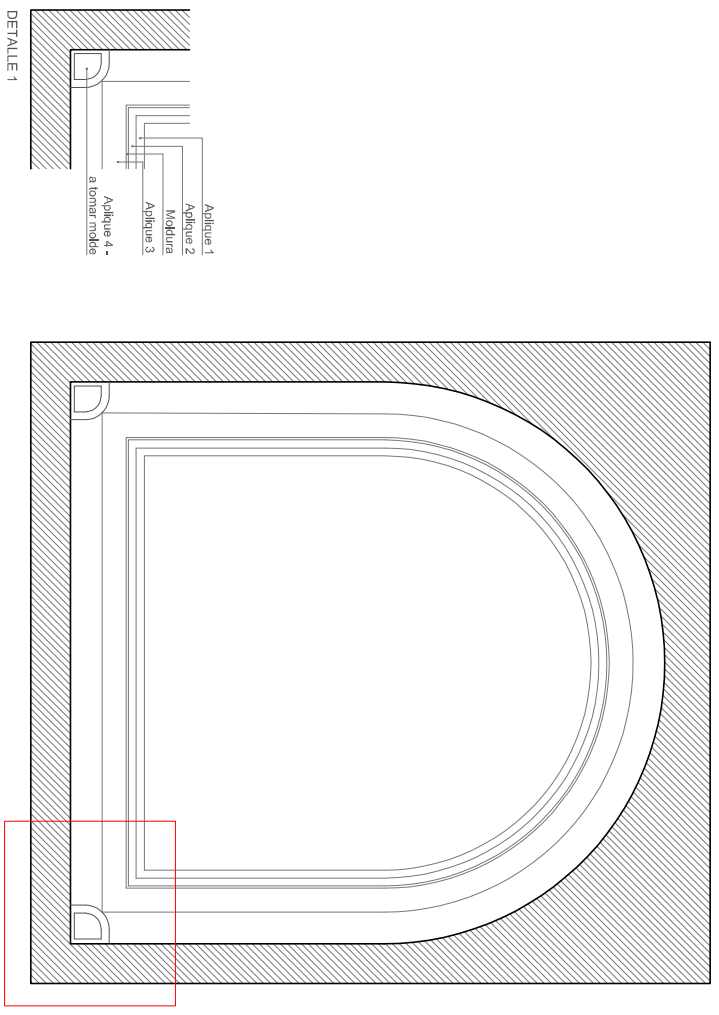

Azotea
CORTE
CIELORRASO

ESQUEMA DE UBICACIÓN DE ORNAMENTOS A INTERVENIR Y REPONER

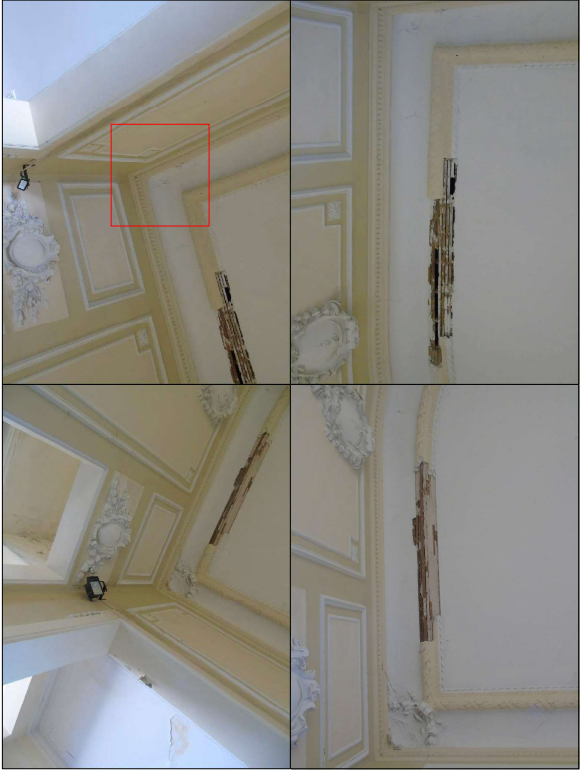

NOTA: Todas las medidas se deben verificar en obra


UNIVERSIDAD NACIONAL DEL LITORAL
DIRECCION DE OBRAS Y SERVICIOS CENTRALIZADOS

PROGRAMA DE PLANIFICACION EDILICIA


OBRA: IMPERMEABILIZACION Y RESTAURACION DE CIELORRASOS EN CALA DE ESCALERA - EIS

PLANO: Esquema de elementos ornamentales de cielorrasos

UNL	EXPERIENTE N°	
	FECHA	NOV 21
PPE	ARCHIVO	
	ESCALA	1:100
	PLANO N°	05

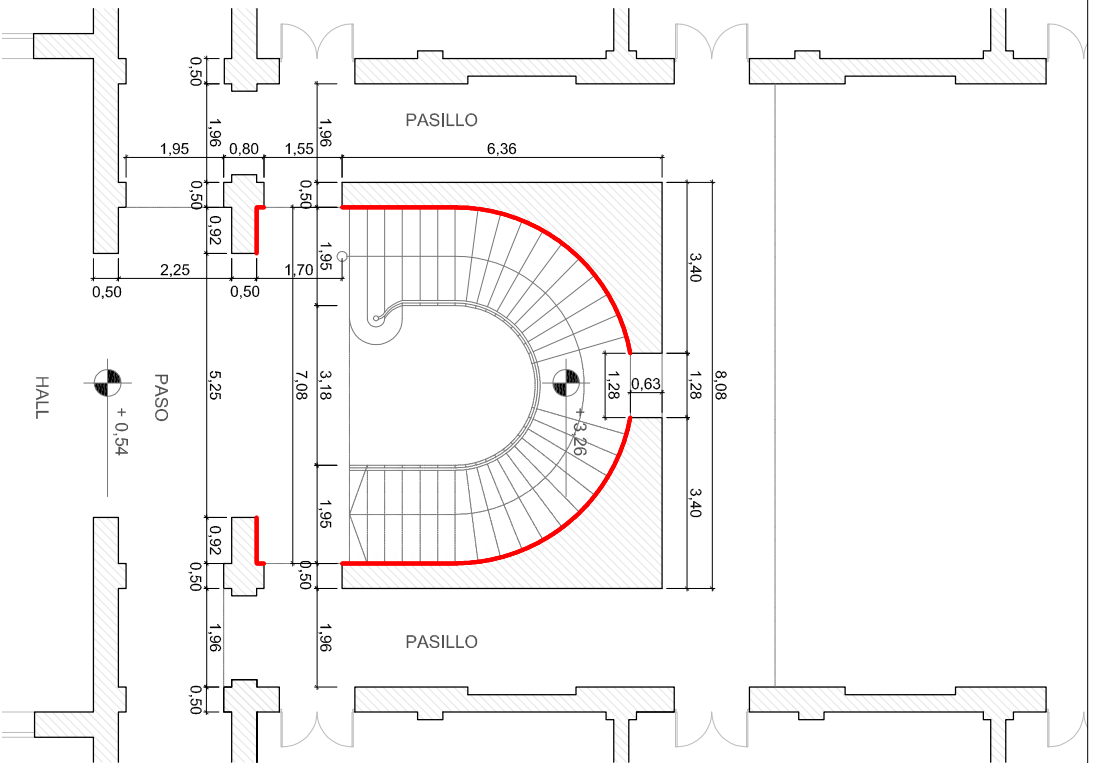

PLANTA BAJA
ESC. 1:100

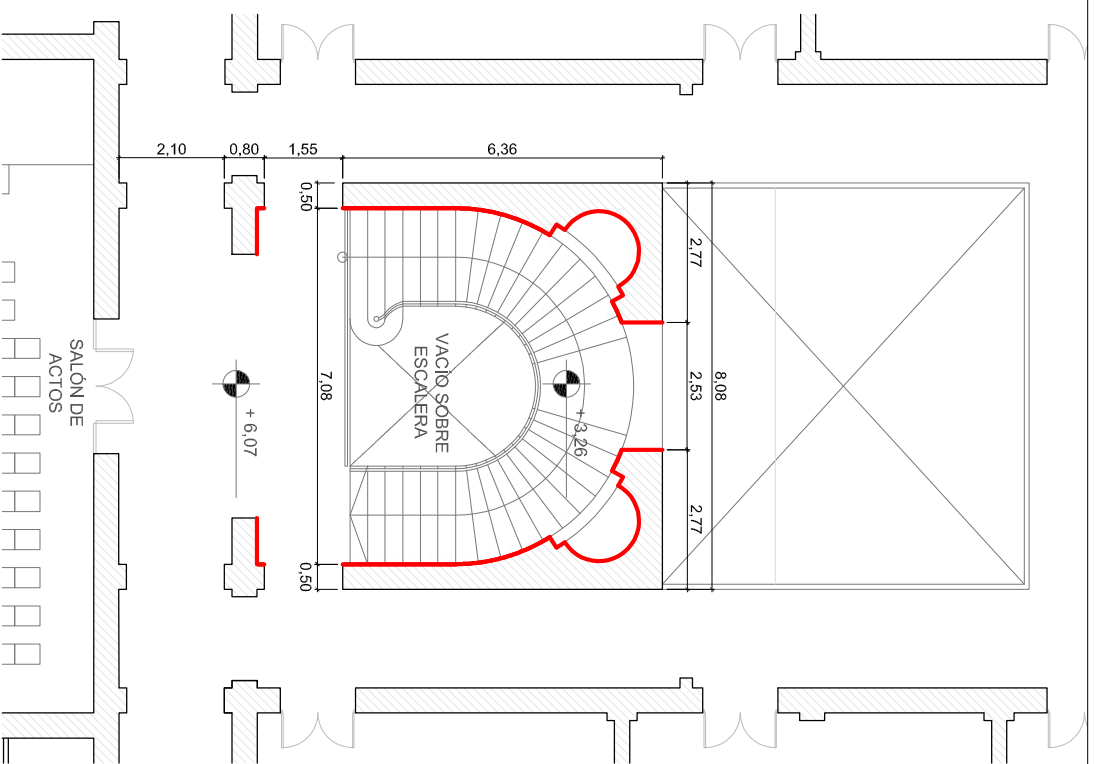

PRIMER PISO
ESC. 1:100

NOTA: Todas las medidas se deben verificar en obra

UNIVERSIDAD NACIONAL DEL LITORAL
DIRECCION DE OBRAS Y SERVICIOS CENTRALIZADOS

PROGRAMA DE PLANIFICACION EDILICIA

OBRA: IMPERMEABILIZACION Y RESTAURACION DE CIELORRASOS EN CALA DE ESCALERA - EIS

PLANO: Trabajos de pintura en caja de escalera

EXPERIENTE N°	
FECHA	NOV 21
ARCHIVO	
ESCALA	Planta en valor escalera: 1:100

PPE	PLANON°
	06