

ESQUEMA DE INSTALACION SANITARIA AGUA ESC 1.100

PROGRAMA DE INFRAESTRUCTURA UNIVERSITARIA

OBRA
"DATA CENTER"
Nº de obra: CU - UNL - 82 - 005

LOCALIZACIÓN
Santa Fe

COORDENADAS
LATITUD: 31°38'9.21"S
LONGITUD: 60°40'29.39"O

RUTA NACIONAL N°168 integrada a la hidrovía

NOMBRE PLANO
ESQUEMA DE INSTALACION SANITARIA AGUA

PLANO N°
IS-01_INS.01

PROYECTISTAS
Dirección de Construcciones Universitarias

RESPONSABLE
Arq. Marcelo Saba

ARCHIVO
AR-01_ESQ. INSTALACIONES.dwg

ESCALA
1/100

FECHA
AGOSTO 2022

FIRMA



Ministerio de Educación
Ministerio de Obras Públicas
Presidencia de la Nación

Las Malvinas
son argentinas



MODIFICACIONES	
FECHA	OBSERVACIONES
FECHA	OBSERVACIONES
FECHA	OBSERVACIONES

Préstamo CAF FASE IV

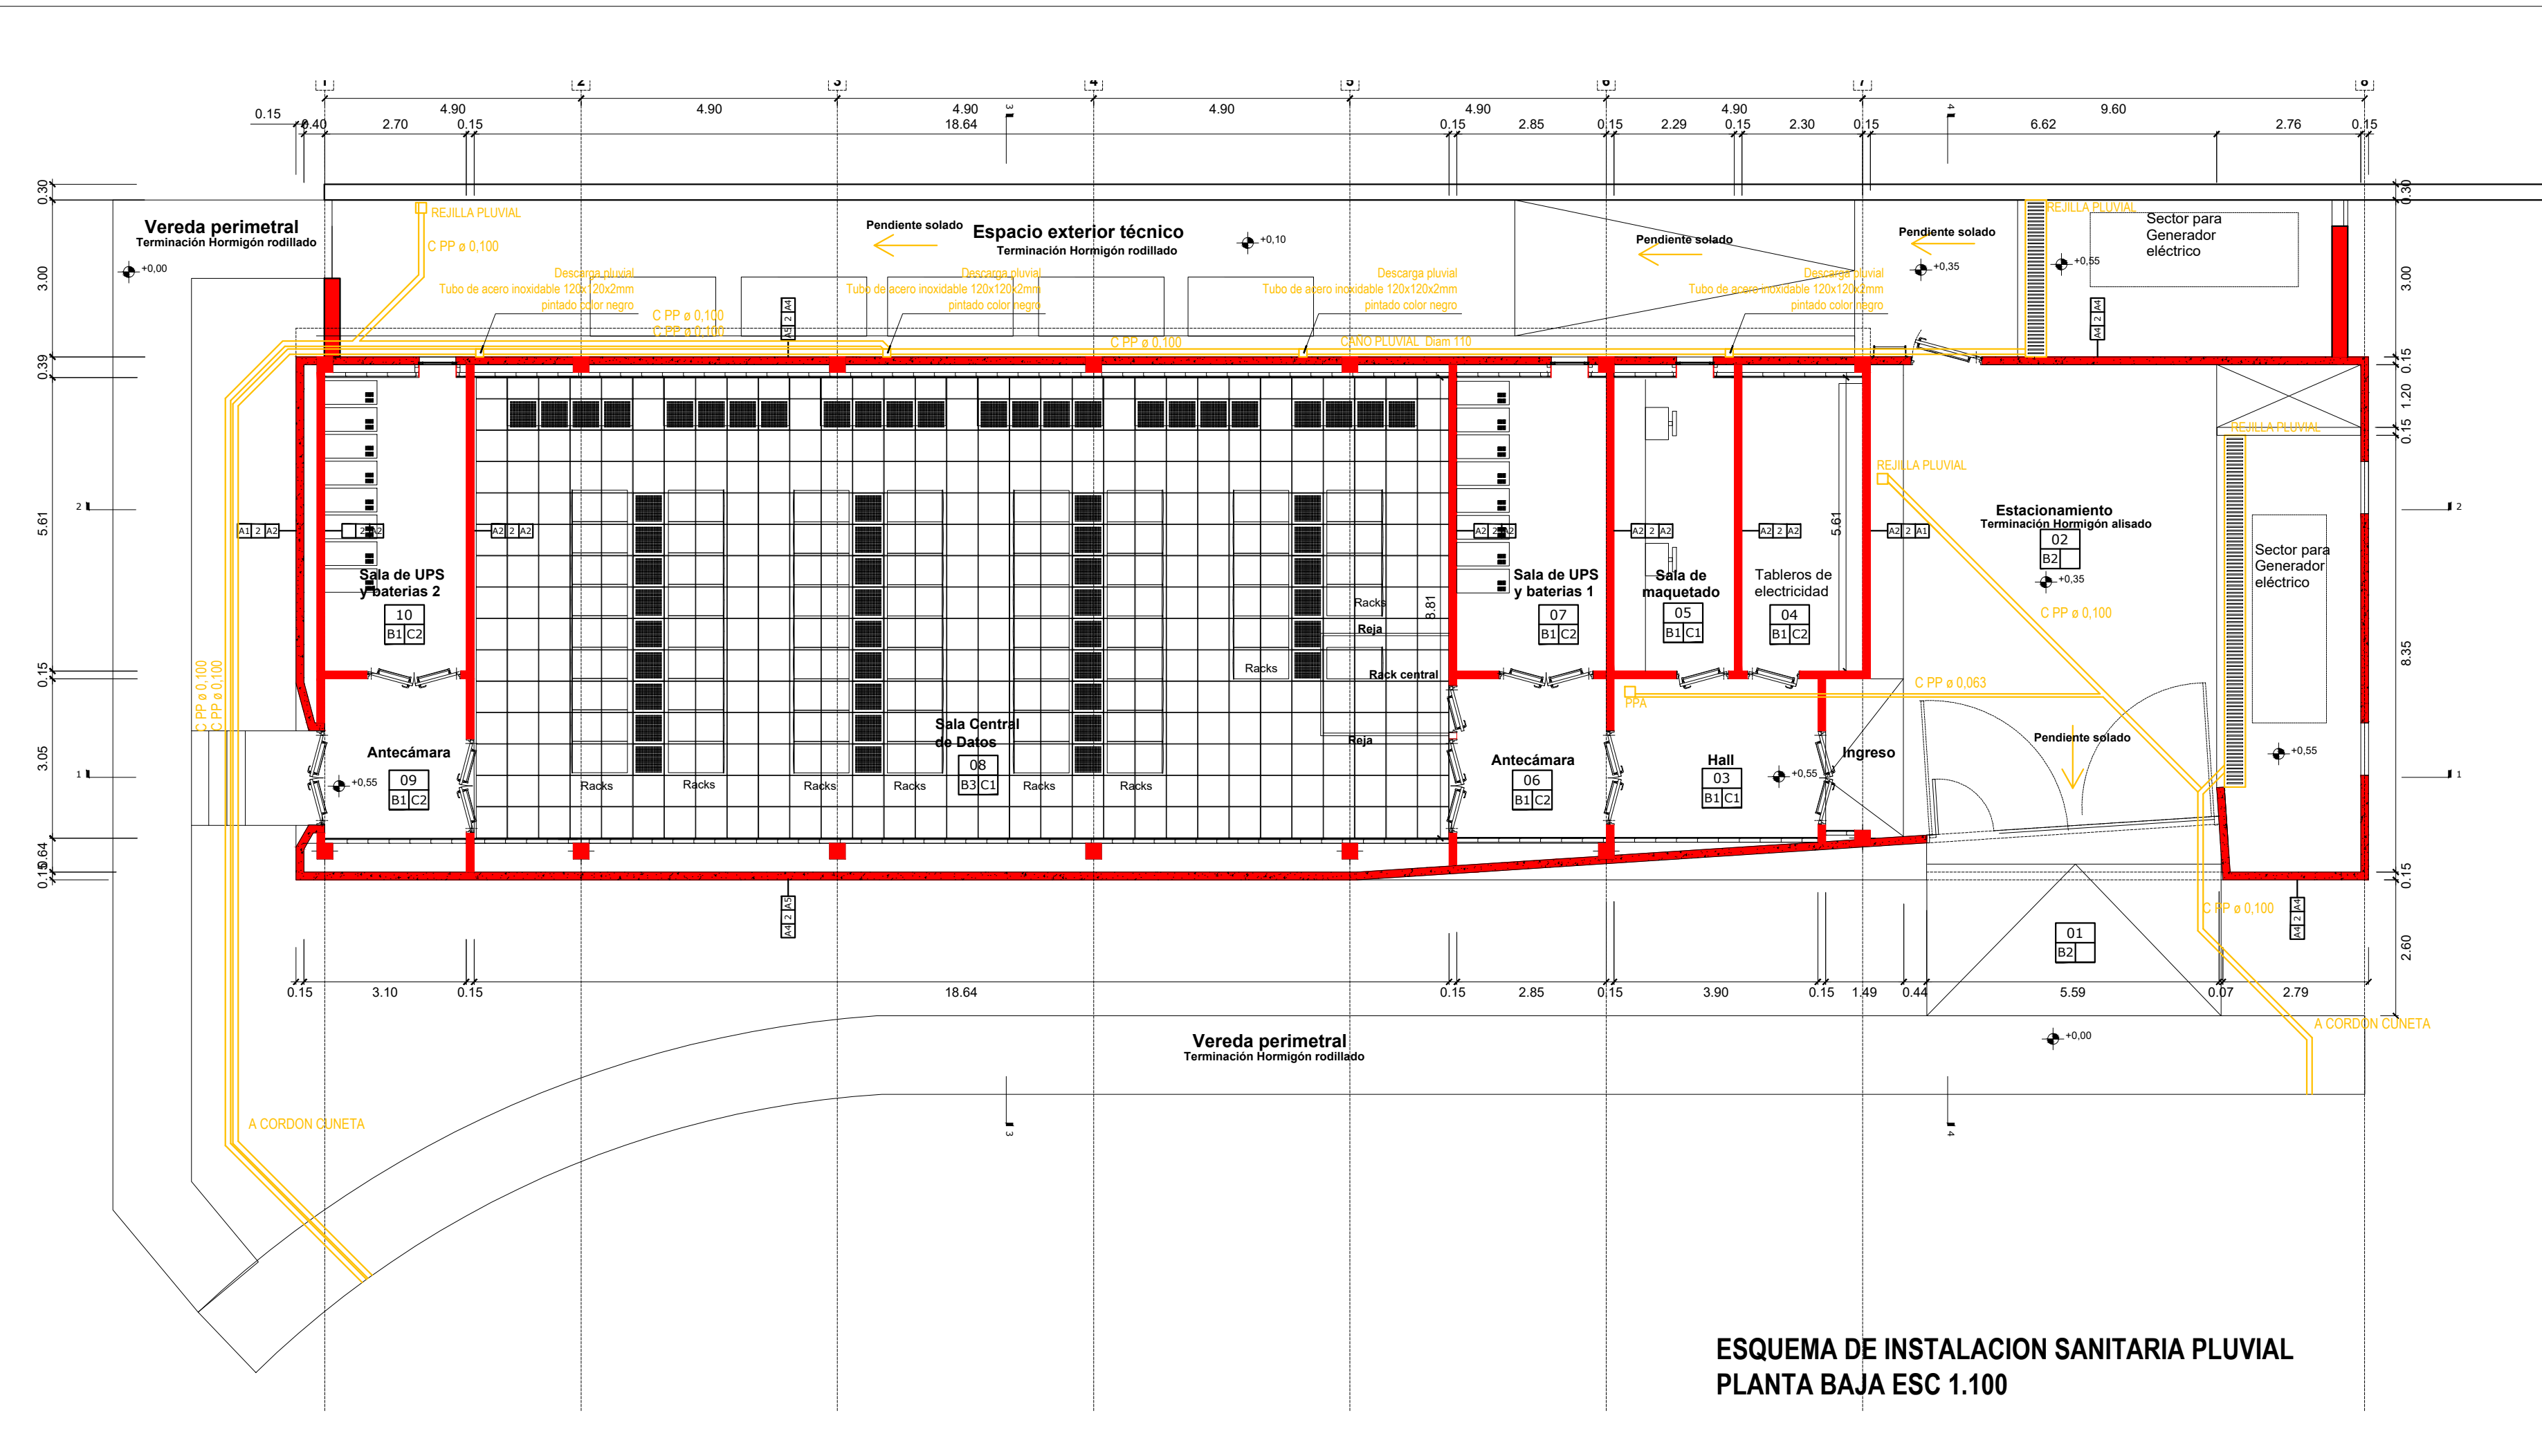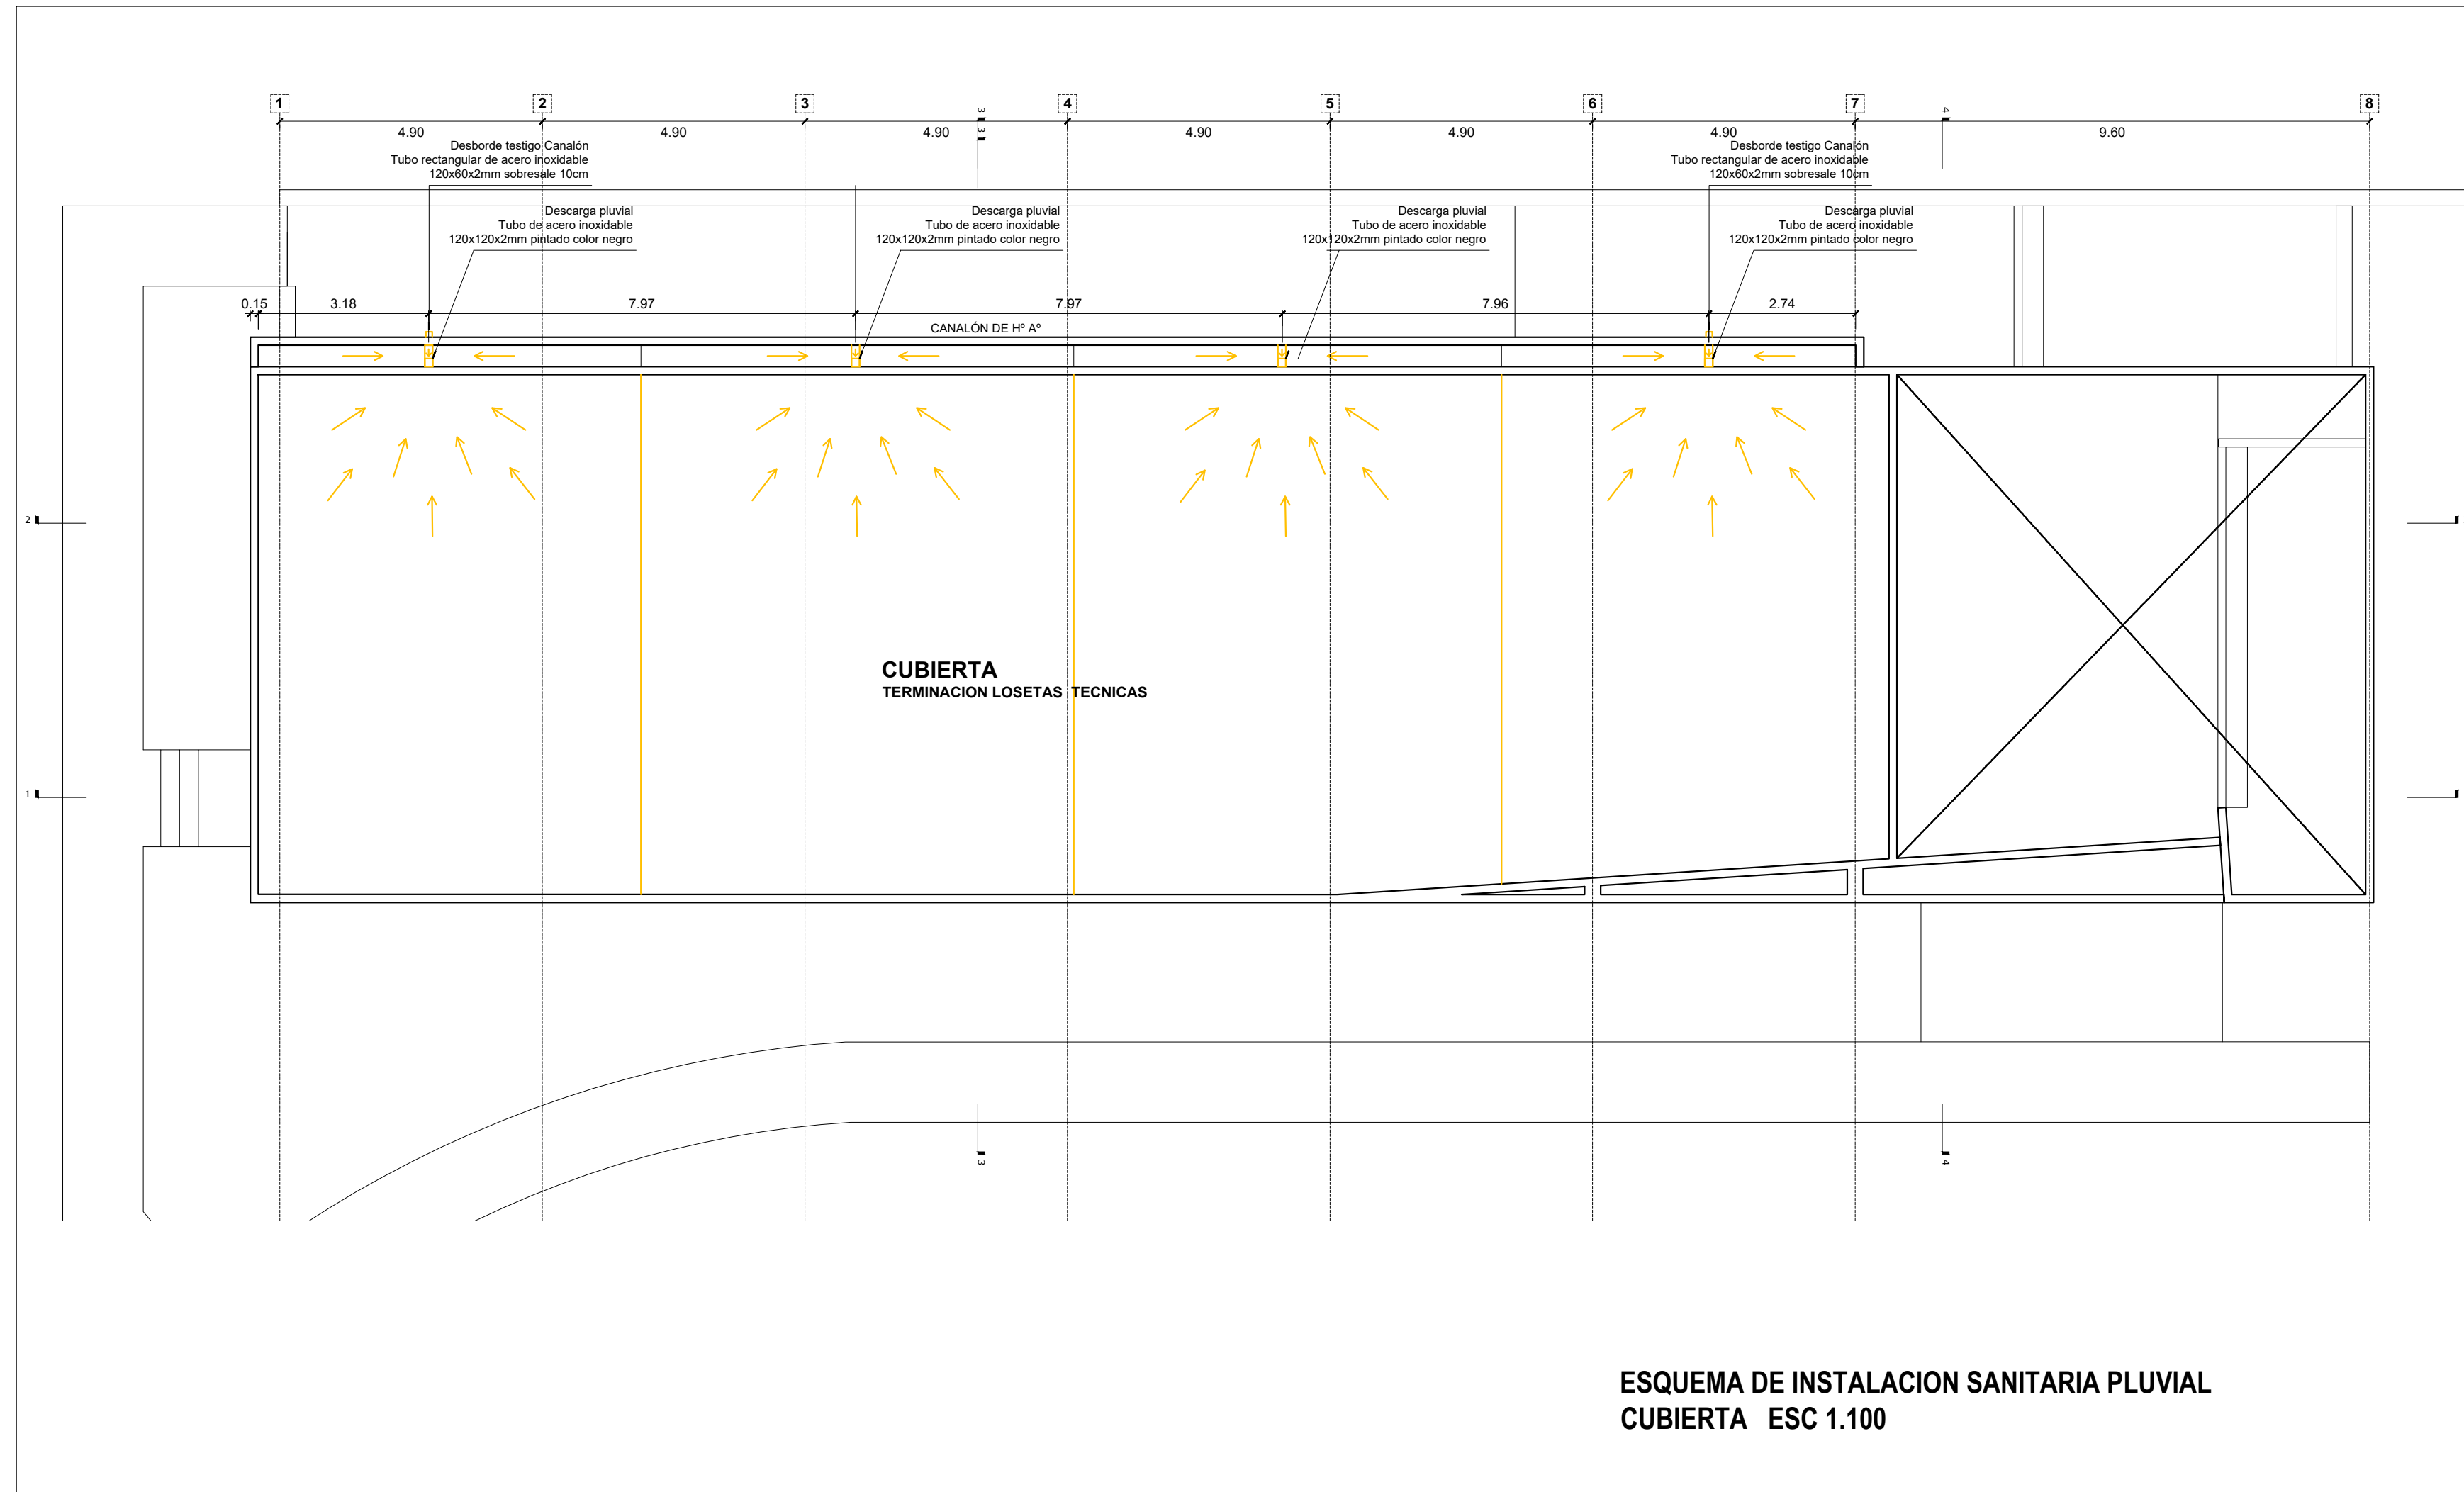

PROGRAMA DE INFRAESTRUCTURA UNIVERSITARIA

Ministerio de Educación
Ministerio de Obras Públicas
Presidencia de la Nación

Las Malvinas son argentinas

OBRA "DATA CENTER"
Nº de obra: CU - UNL - 82 - 005

LOCALIZACIÓN Santa Fe

COORDENADAS
LATITUD: 31°38'9.21" S
LONGITUD: 60°40'29.39" O

NOMBRE PLANO
ESQUEMA DE INSTALACION SANITARIA PLUVIAL

PLANO Nº
IS-01_INS.02

PROYECTISTAS
Dirección de Construcciones Universitarias

RESPONSABLE
Arq. Marcelo Saba

ARCHIVO
AR-01_ESQ_INSTALACIONES.dwg

ESCALA
1/100

FECHA
AGOSTO 2022

FIRMA

MODIFICACIONES	FECHA	OBSERVACIONES

Préstamo CAF FASE IV