


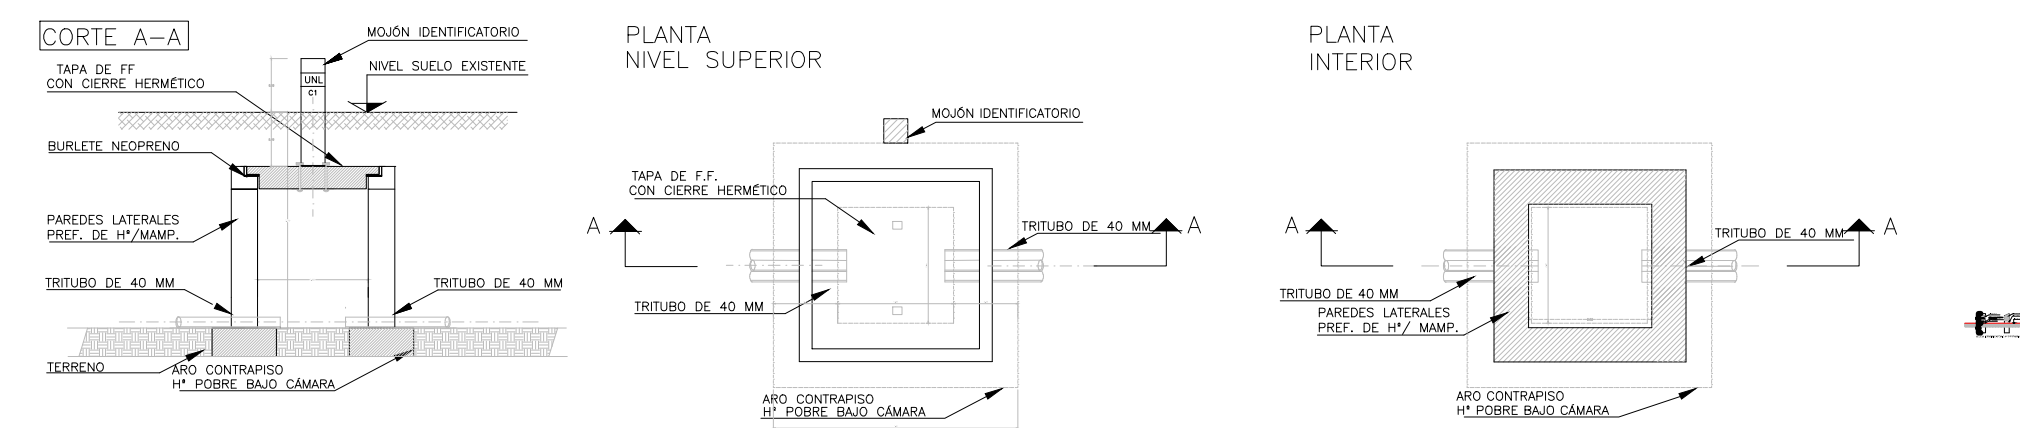



REFERENCIAS	
01	EDIFICIO PORTICO 1
02	EDIFICIO AULARIO EN COSTANERA ESTE
	TRAZA CAÑEROS TRITUBOS / FIBRA OPTICA
	TRAZA BANDEJAS PORTACABLES / FIBRA OPTICA
	GABINETE DE DATOS EN EDIFICIOS

DETALLES DE CÁMARAS DE INSPECCIÓN CON CAÑO TRITUBO DE 40 MM.
CÁMARAS DE INSPECCIÓN



02 AULARIO COSTANERA

01 PORTICO DE ACCESO

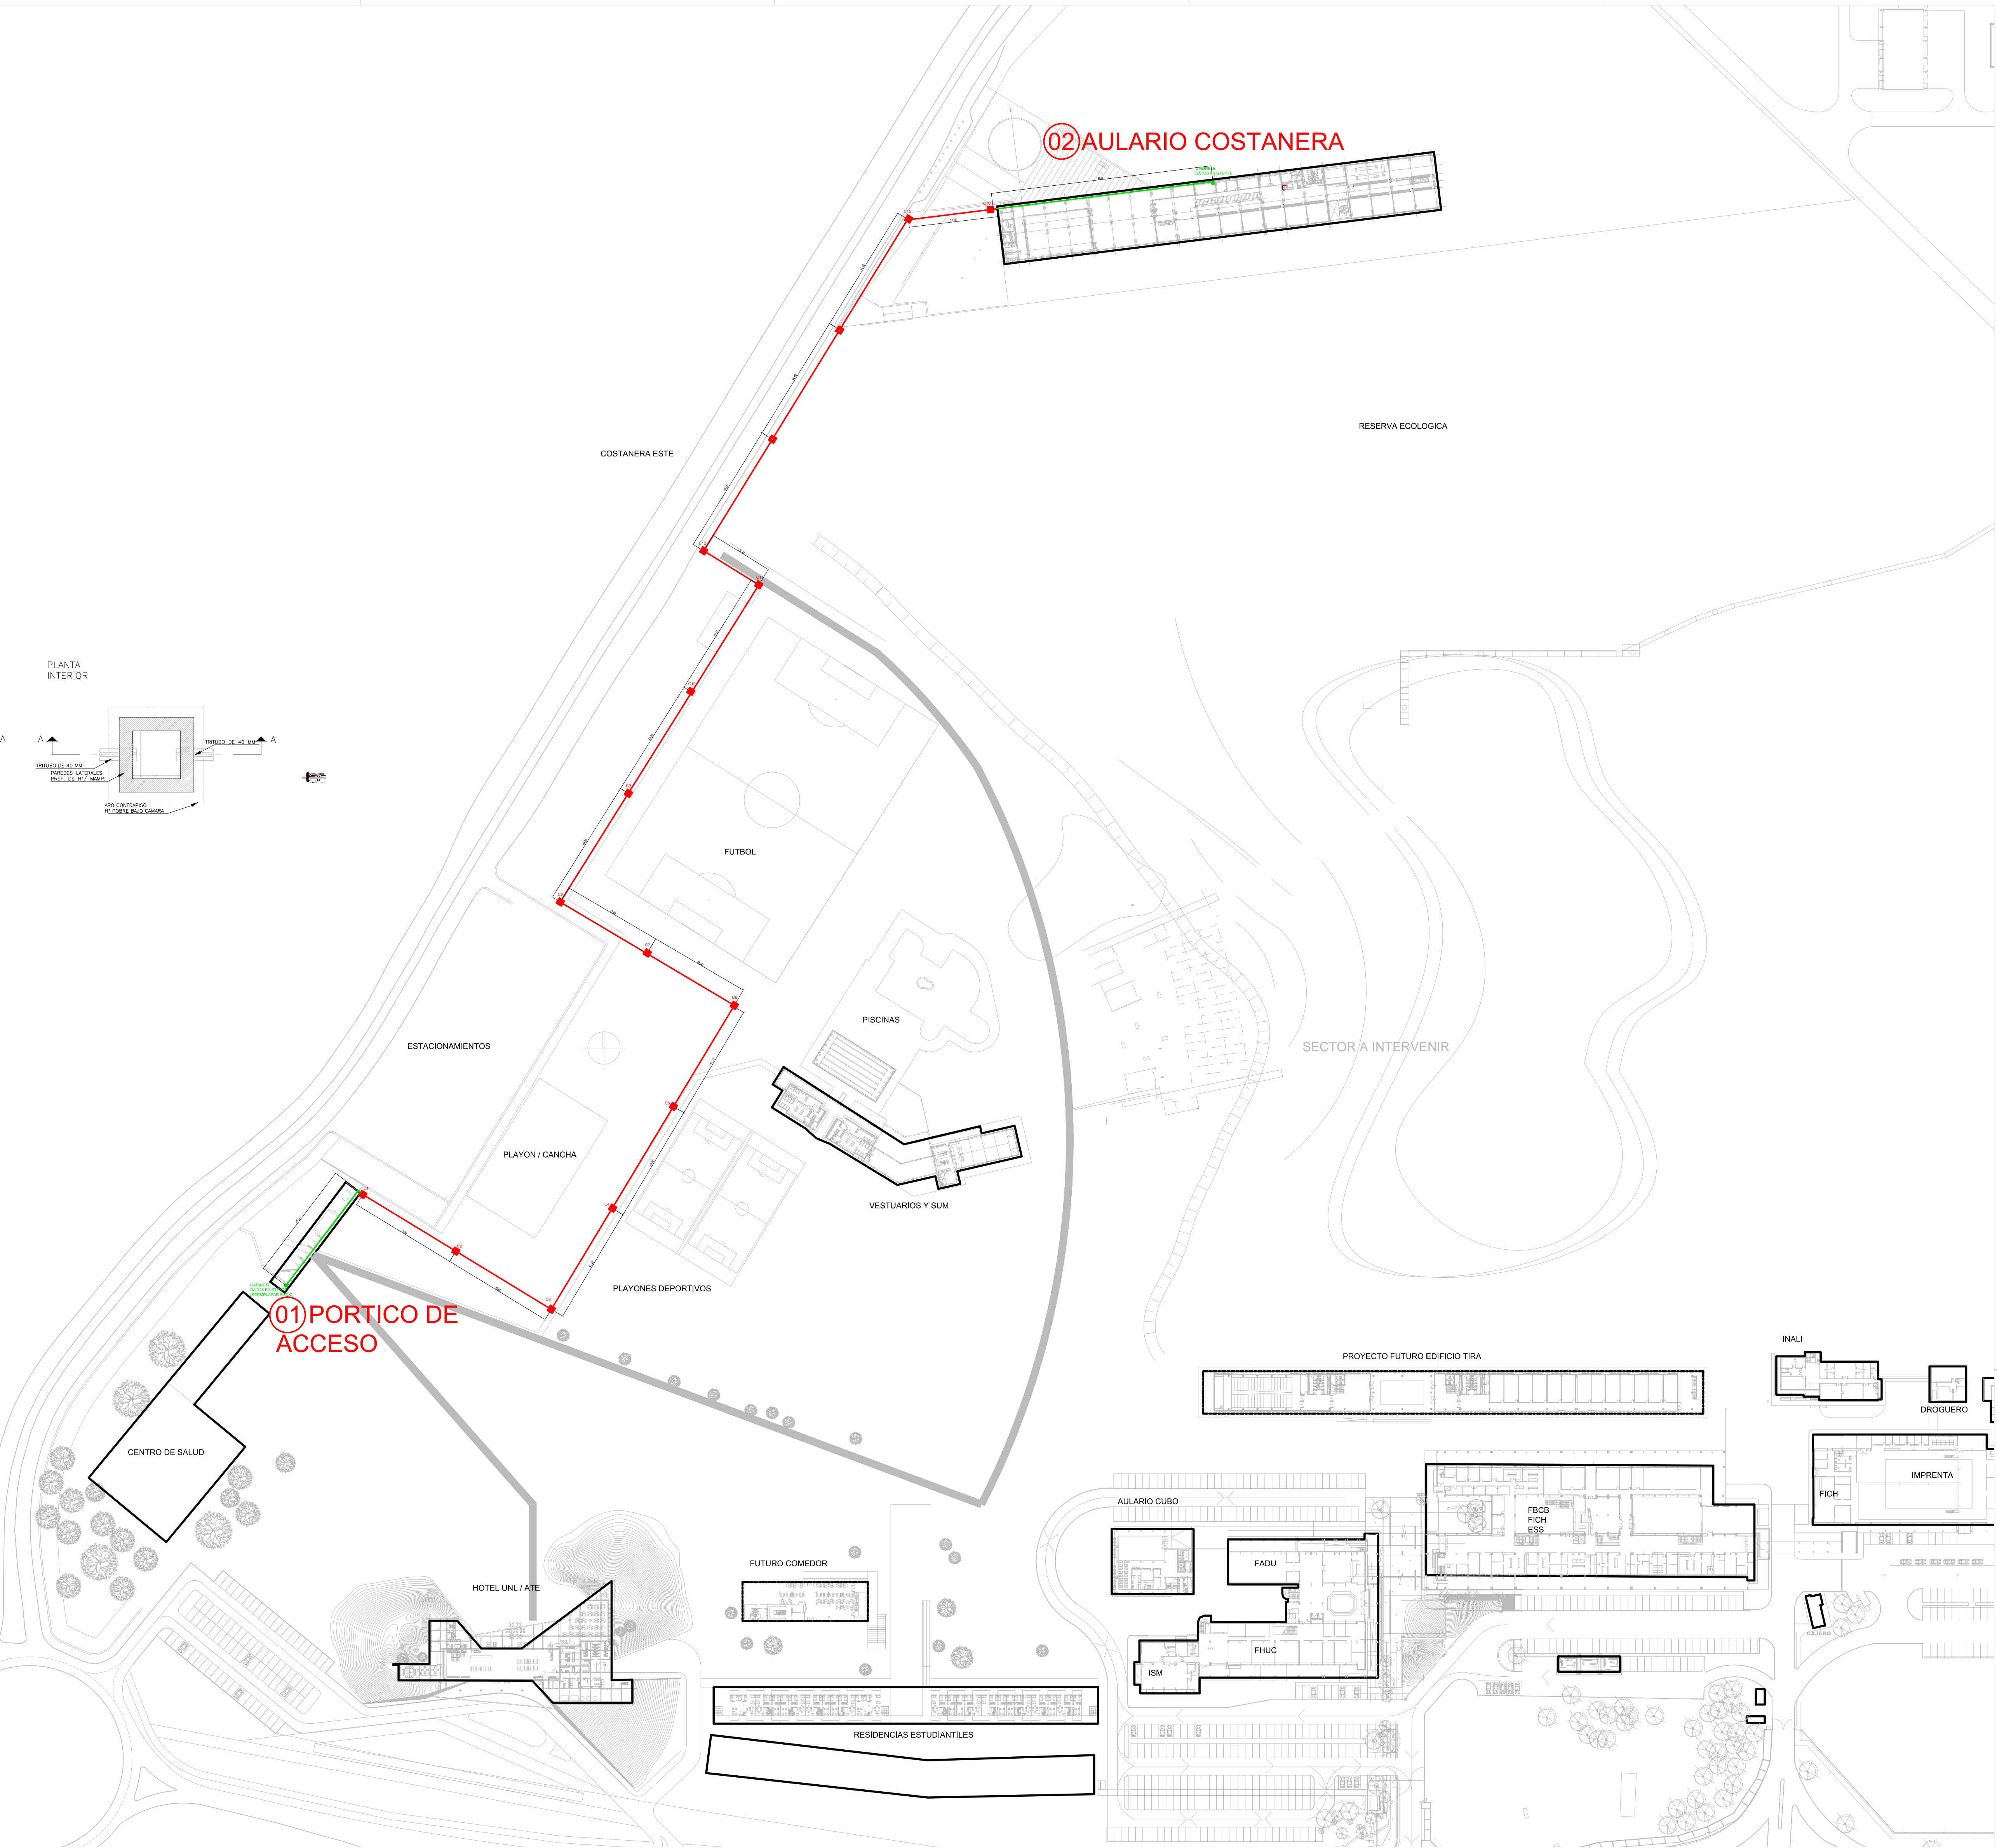

UNIVERSIDAD NACIONAL DEL LITORAL
DIRECCION DE CONSTRUCCIONES UNIVERSITARIAS
OBRA: TENDIDO FIBRA OPTICA ENTRE LOS EDIFICIOS PORTICO PORTICO 1 (grado UNL-ATE)
Y AULARIO EN COSTANERA ESTE, UNL.
PLANO: TRAZA ESQUEMATICA CONEXION FIBRA OPTICA
INSTITUTO: CIUDAD UNIVERSITARIA
RESPONSABLE PROYECTO: DIRECCION DE CONSTRUCCIONES
ARCHIVO: RESMPL PLANO
FECHA: OCTUBRE 2023
ESCALA: GRAFICA
PLANO N°: 01
EXPEDIENTE N°: REC-117864-03
El presente cumple con la Ley N° 22.431, Decreto 91487 y Art. 1° de la Ley 23.373.