



UNIVERSIDAD NACIONAL DEL LITORAL
 DIRECCION DE CONSTRUCCIONES UNIVERSITARIAS
 OBRA: PLAZA INGRESO Y CERRAMIENTO DE SEGURIDAD DEL PREDIO FAVE

PLANO: SECTORES A INTERVENIR - PLANTA

INSTITUTO: FCV - FCA

RESPONSABLE PROYECTO: DIRECCION DE CONSTRUCCIONES	ARCHIVO	REEMP. PLANO
	GRAFICA	ESCALA:
	FECHA:	
	PLANO N°:	EXPEDIENTE N°:
	ARQ. 01	

El proyecto cumple con la Ley N° 22.431, Decreto 914/97 y Art. 1° de la Ley 25.573.

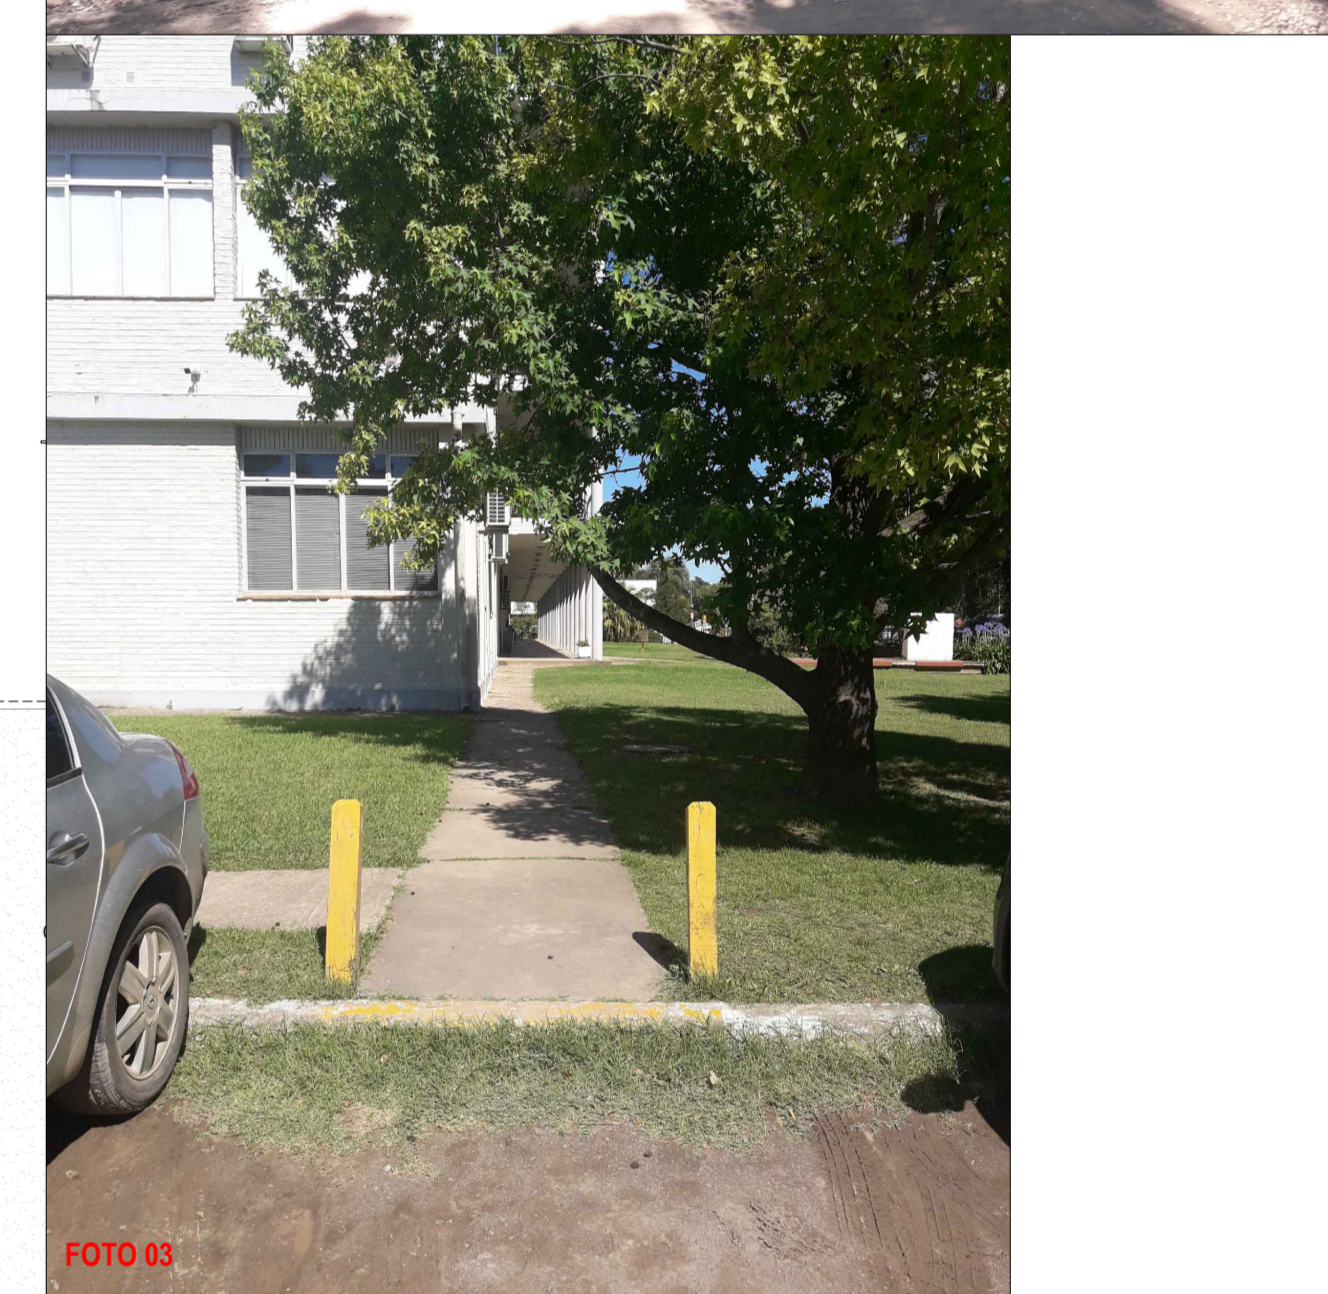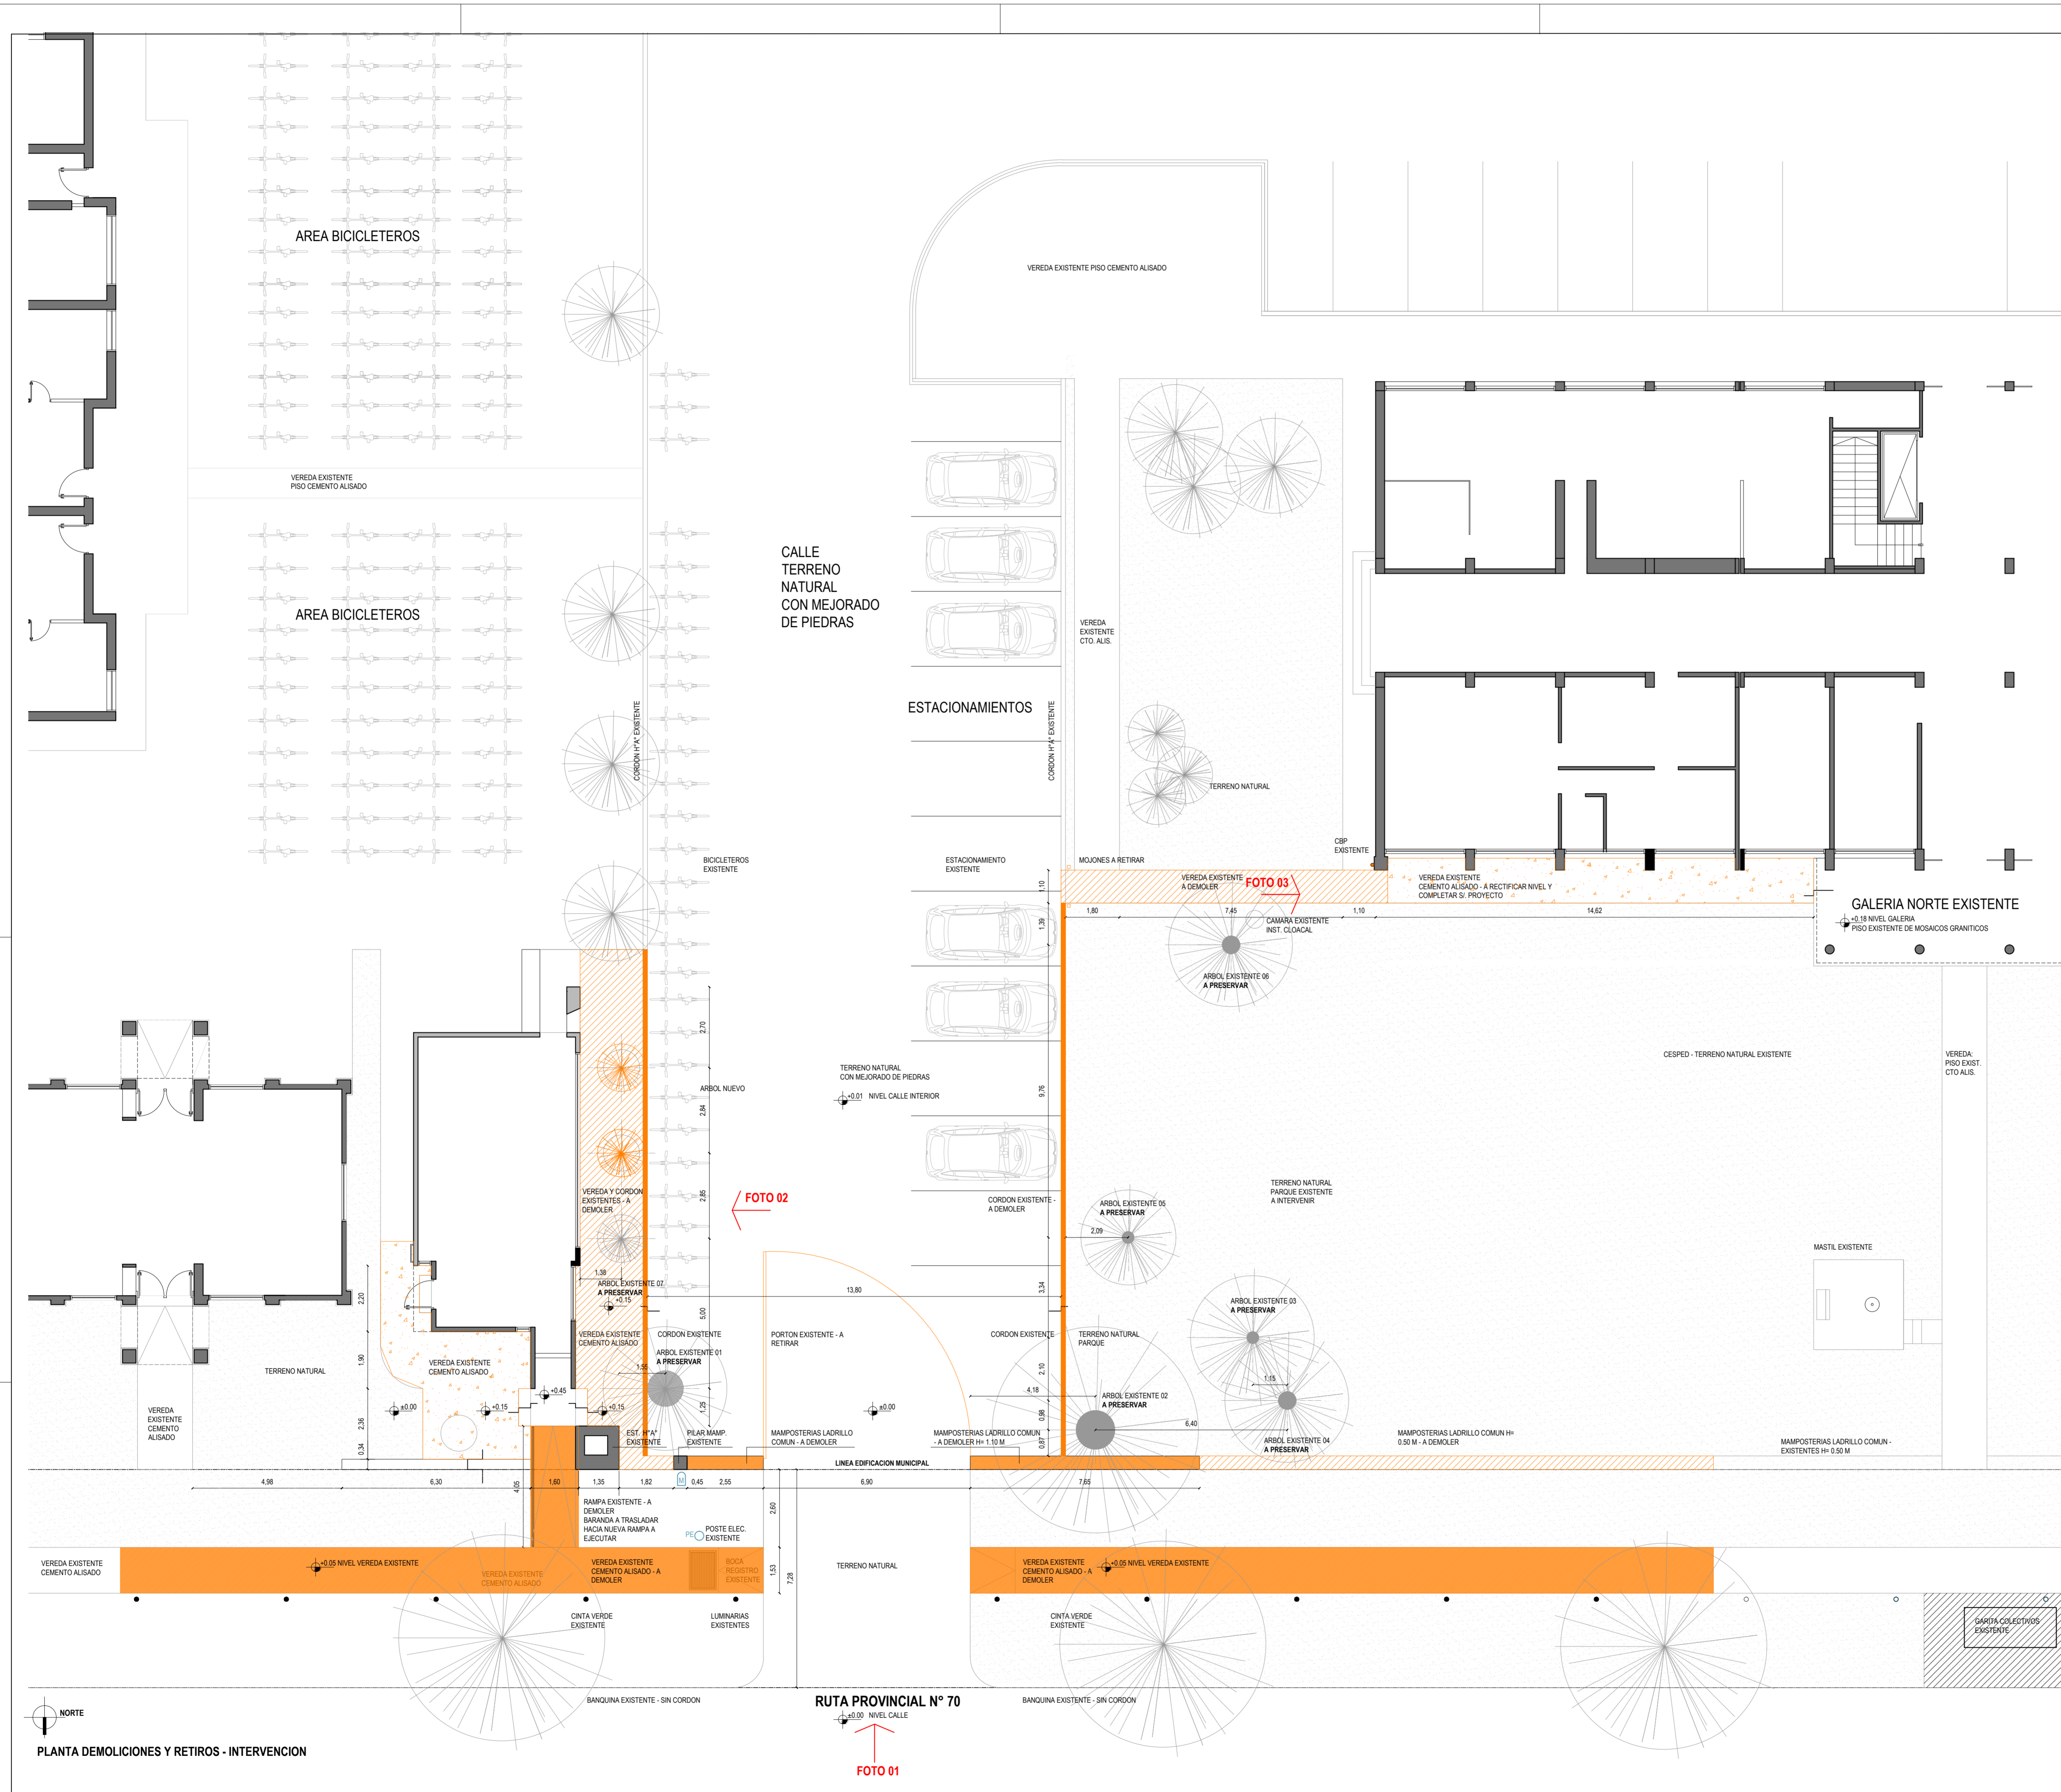

FOTOS SITUACION EXISTENTE

- CERRAMIENTOS A EJECUTAR
- PFE 01 REJAS Y POSICIONES CORRESPONDIENTES A EJECUTAR S/ PETP
- PFE 02 REJAS FIJAS S/ DETALLES A EJECUTAR S/ PETP
- PFE 03 REJAS FIJAS S/ DETALLES A EJECUTAR S/ PETP
- BA 01 BARRANDA RAMPA ACCESIBLE A COMPLETAR S/ PETP
- CO1 COLUMNA BASE DE HORMIGON ARMADO S/ PETP
- CO2 COLUMNAS METALICAS TIPO ESTRUCTURAL 120X120 A EJECUTAR S/ PETP Y DETALLES
- ELEMENTOS A DEMOLER / RETIRAR
- ELEMENTOS A EJECUTAR S/ PETP

NOTA: TODAS LAS MEDIDAS SE VERIFICARAN EN OBRA

UNIVERSIDAD NACIONAL DEL LITORAL
DIRECCION DE CONSTRUCCIONES UNIVERSITARIAS
 OBRA: PLAZA INGRESO Y CERRAMIENTO DE SEGURIDAD DEL PREDIO FAVE
 PLANO: SECTOR 1 - PLANTA EXISTENTE DEMOLICIONES Y RETIROS

INSTITUTO: FCV - FCA

RESPONSABLE PROYECTO: DIRECCION DE CONSTRUCCIONES	ARCHIVO	REEMP: PLANO
	FECHA:	ESCALA: 1:100
	PLANO N°: ANO 02	EXPEDIENTE N°:

El proyecto cumple con la Ley N° 22.431, Decreto 914/97 y Art. 1° de la Ley 25.573.