

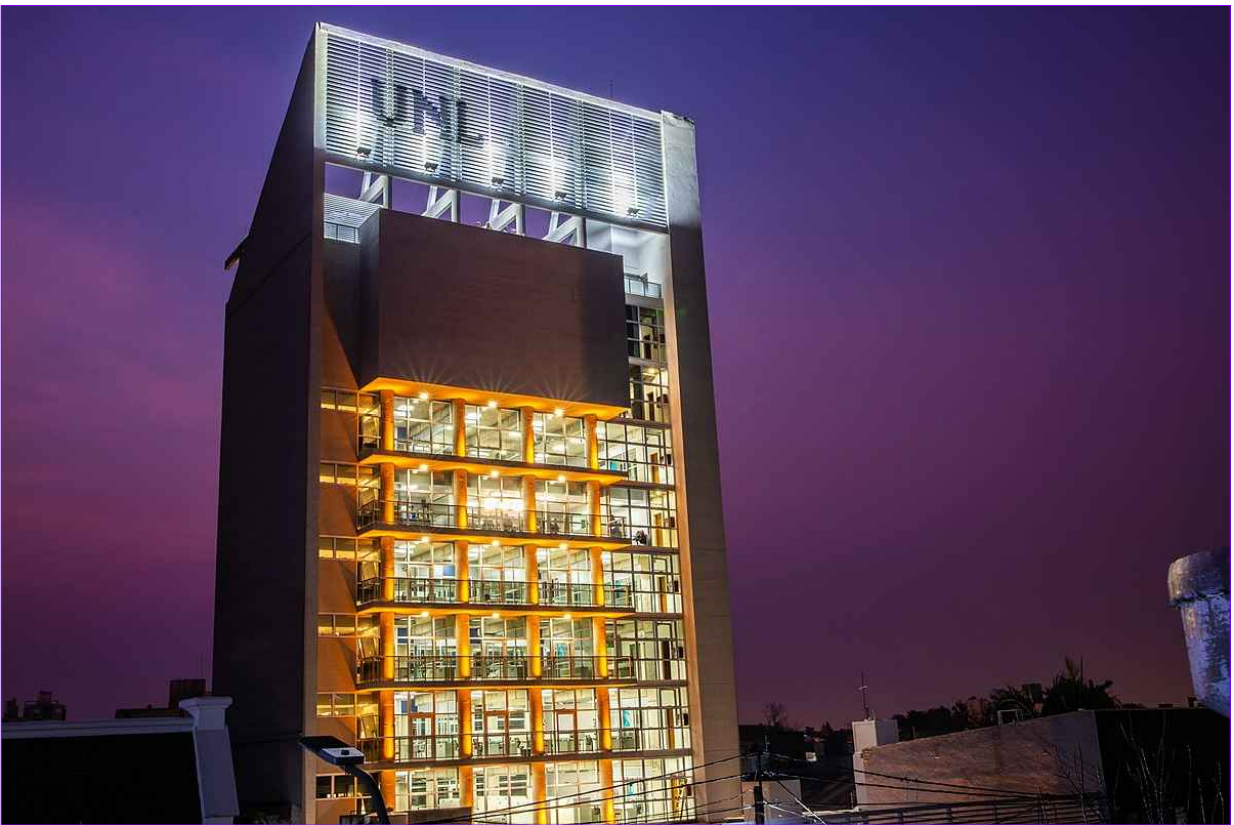
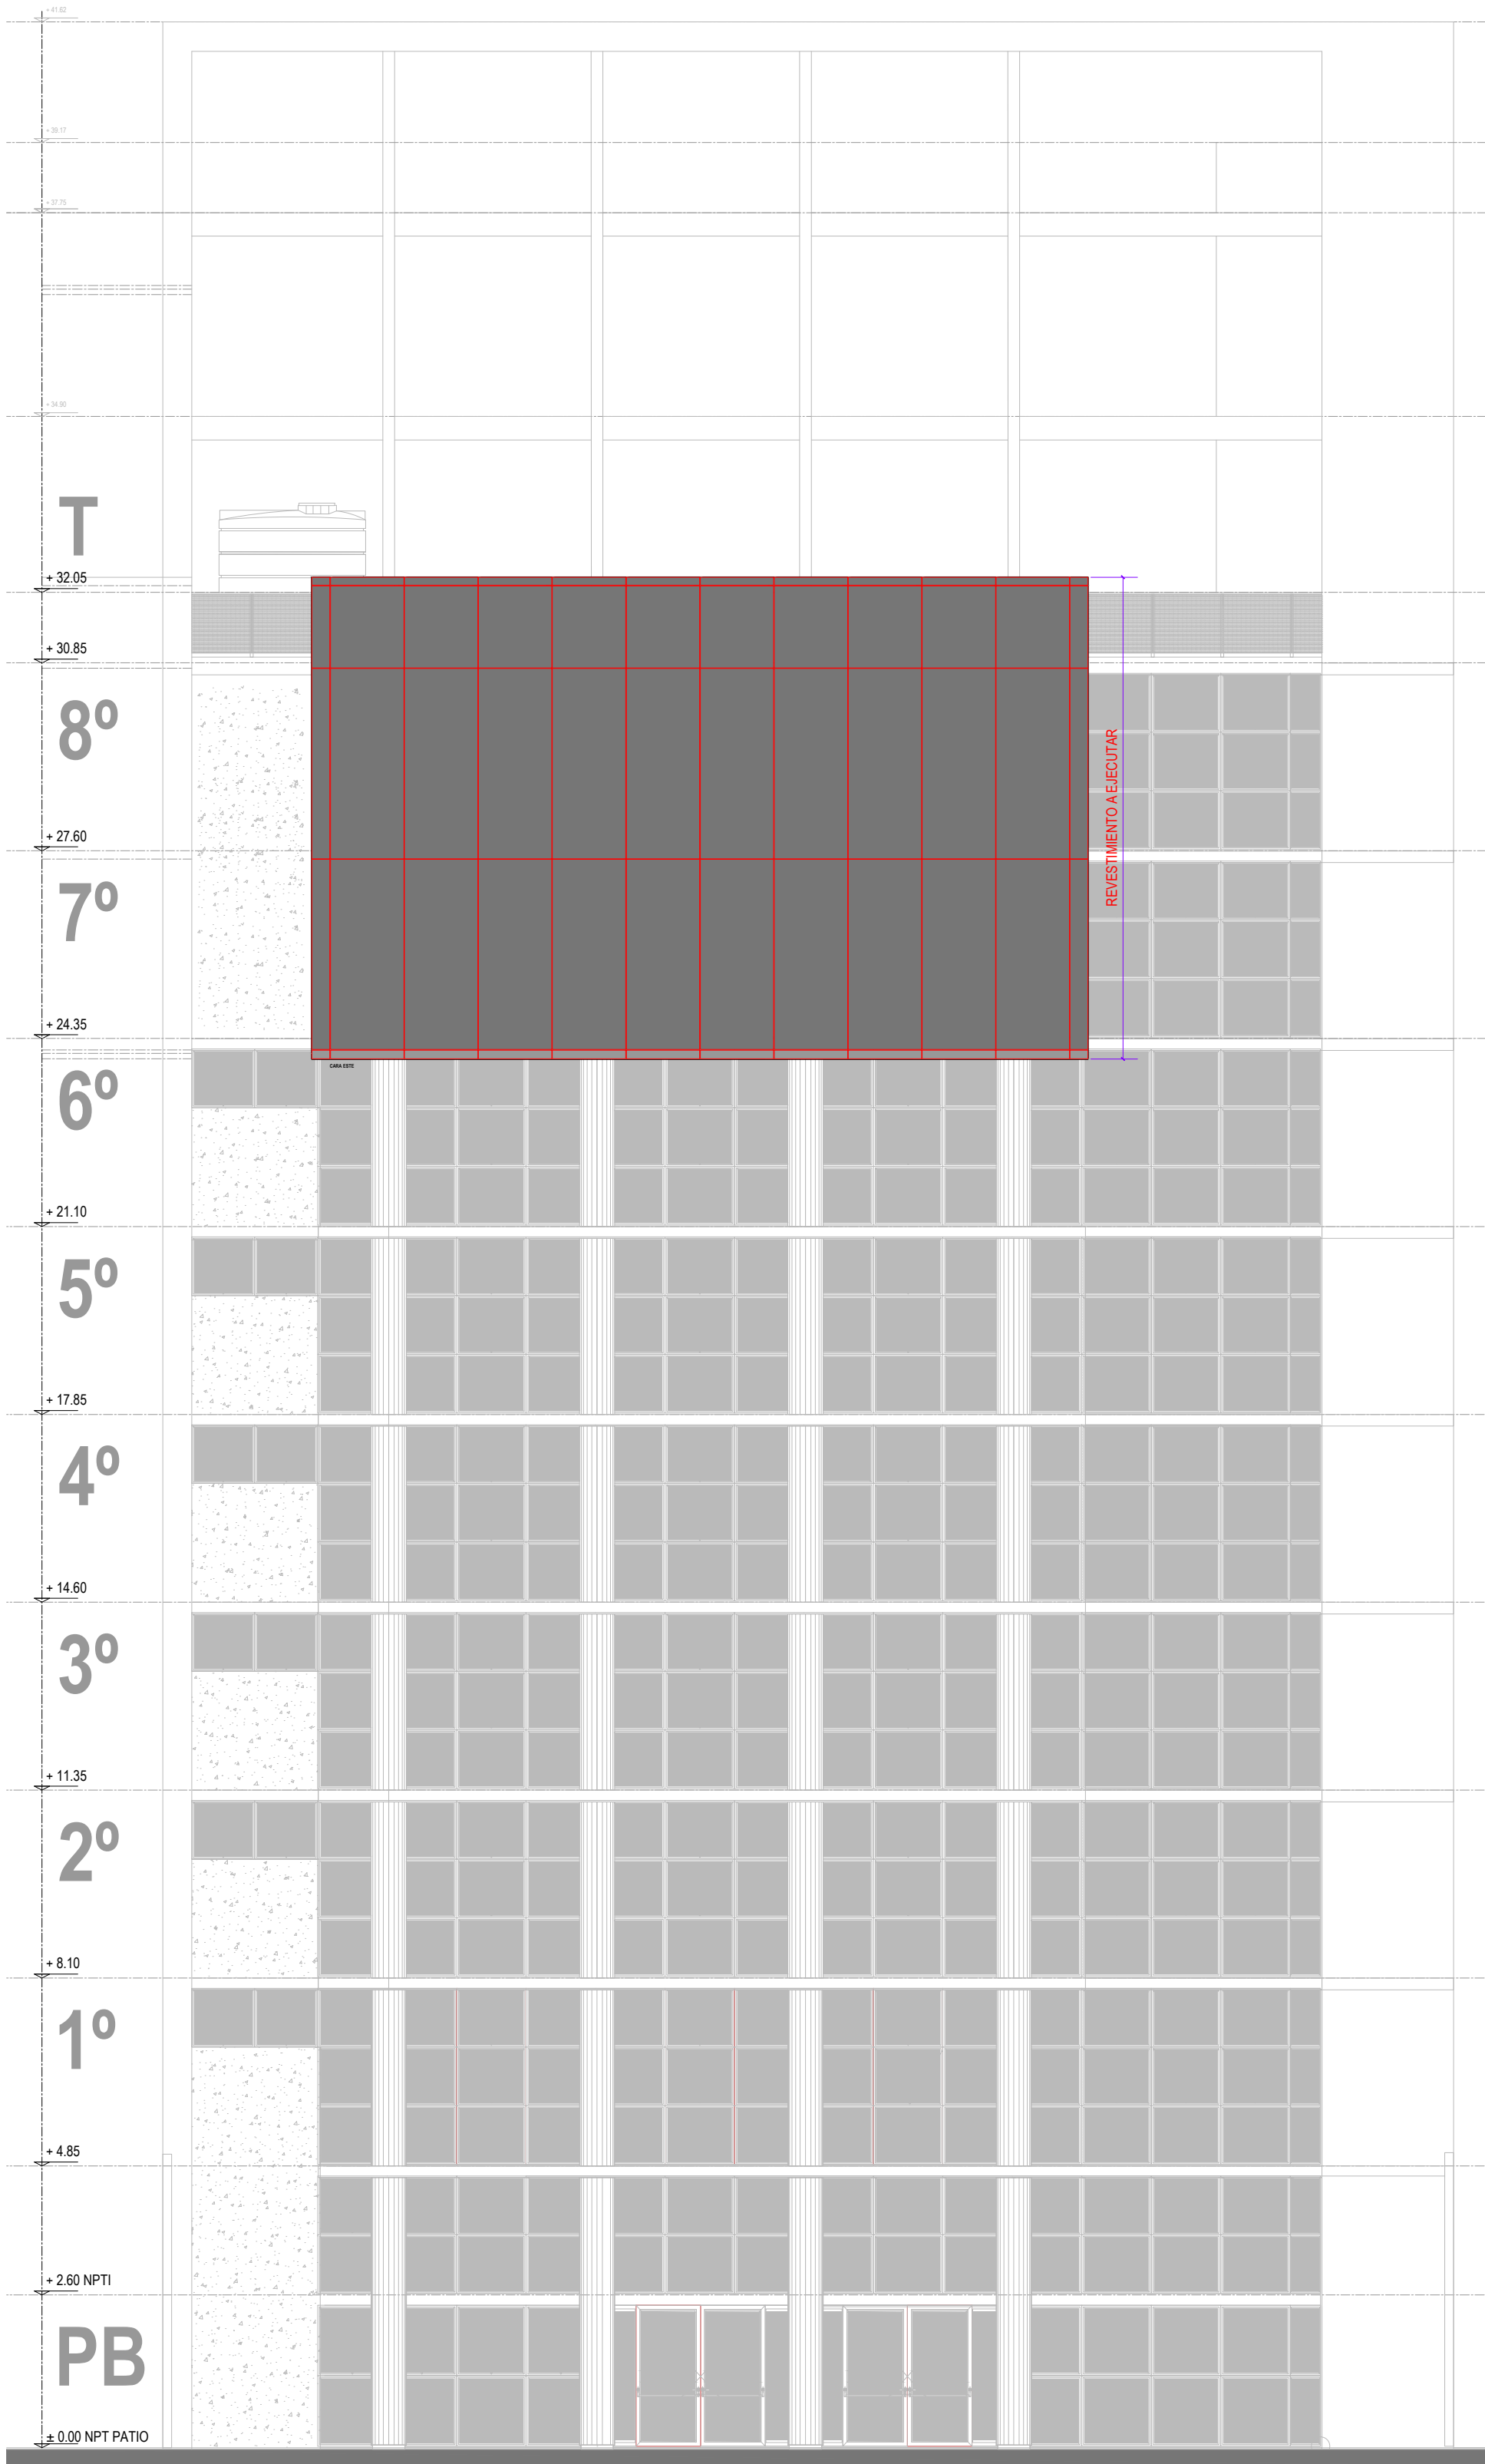


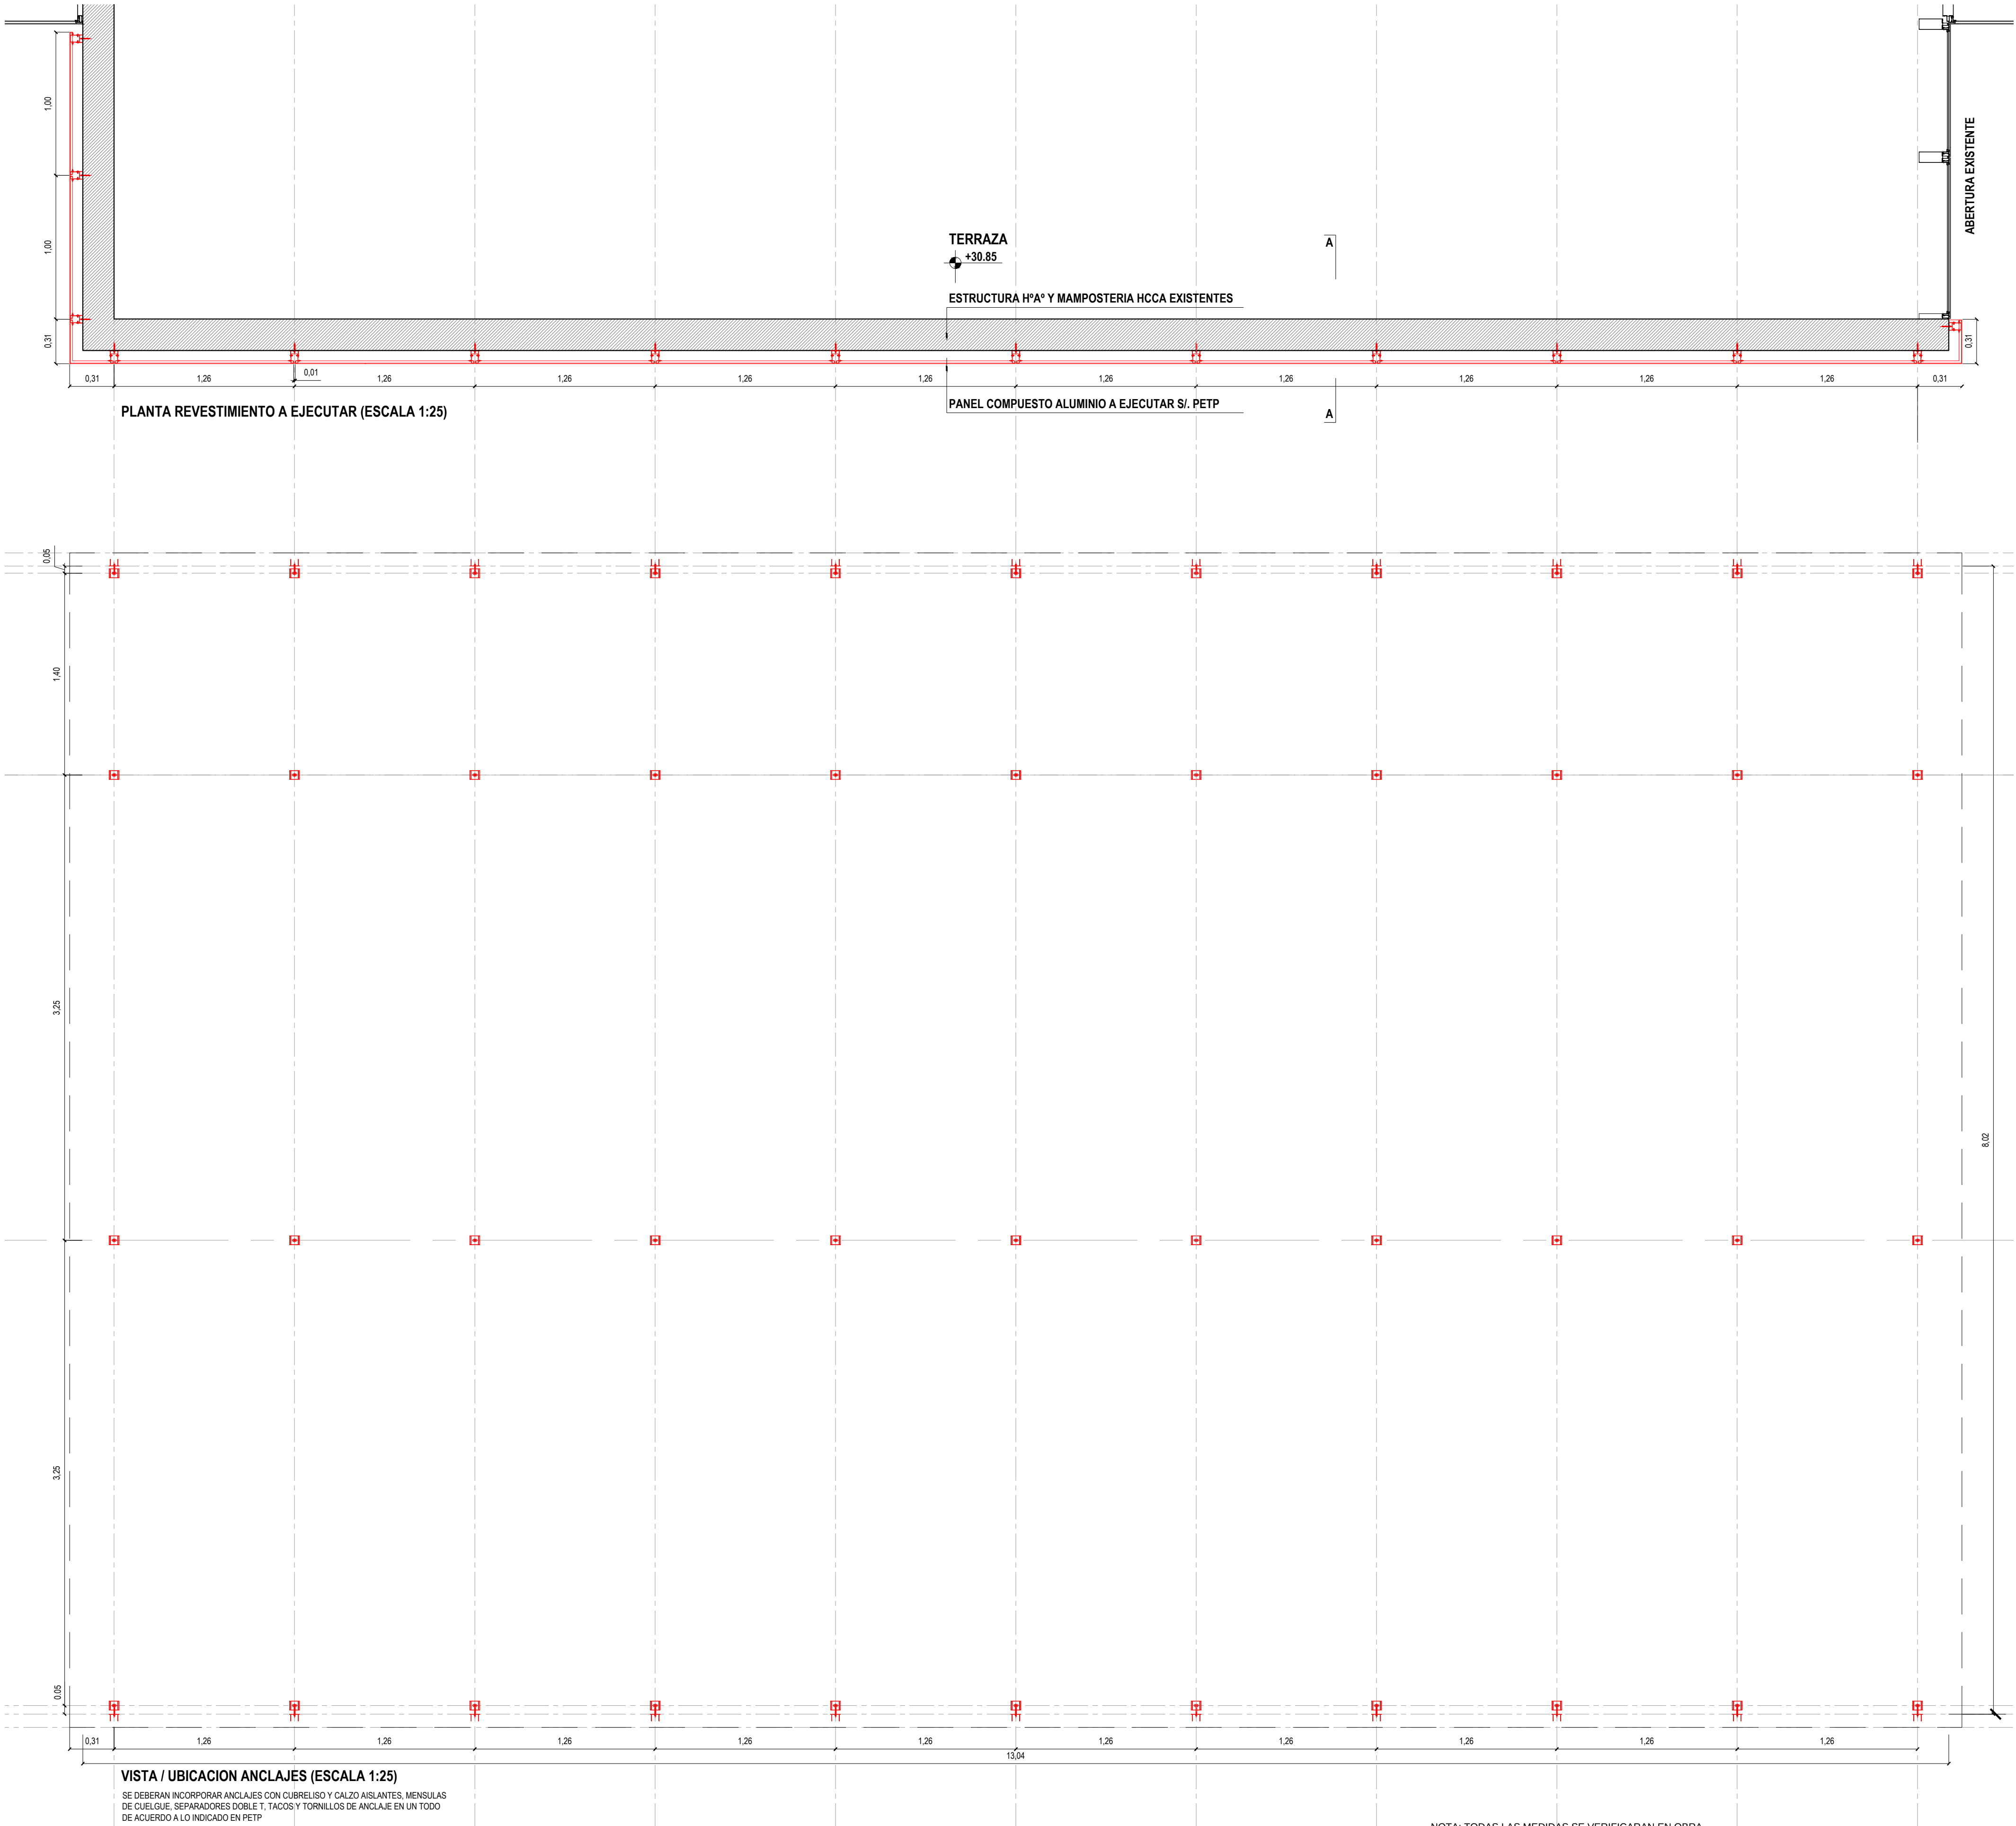

NOTA: TODAS LAS MEDIDAS SE VERIFICARAN EN OBRA

UNIVERSIDAD NACIONAL DEL LITORAL		
DIRECCION DE CONSTRUCCIONES UNIVERSITARIAS		
OBRA: REVESTIMIENTO EXTERIOR EDIFICIO ETICA		
PLANO: UBICACION GENERAL / FACHADA ESTE EDIFICIO		
INSTITUTO: EDIFICIO ETICA		
RESPONSABLE PROYECTO: DIRECCION DE CONSTRUCCIONES	ARCHIVO	REEMP. PLANO
	FECHA: OCTUBRE 2025	ESCALA: 1:100
	PLANO N°: ARQ_01	EXPEDIENTE N°: REC-1262117-25
	El proyecto cumple con la Ley N° 22.431; Decreto 914/97 y Art. 1° de la Ley 25.573.	

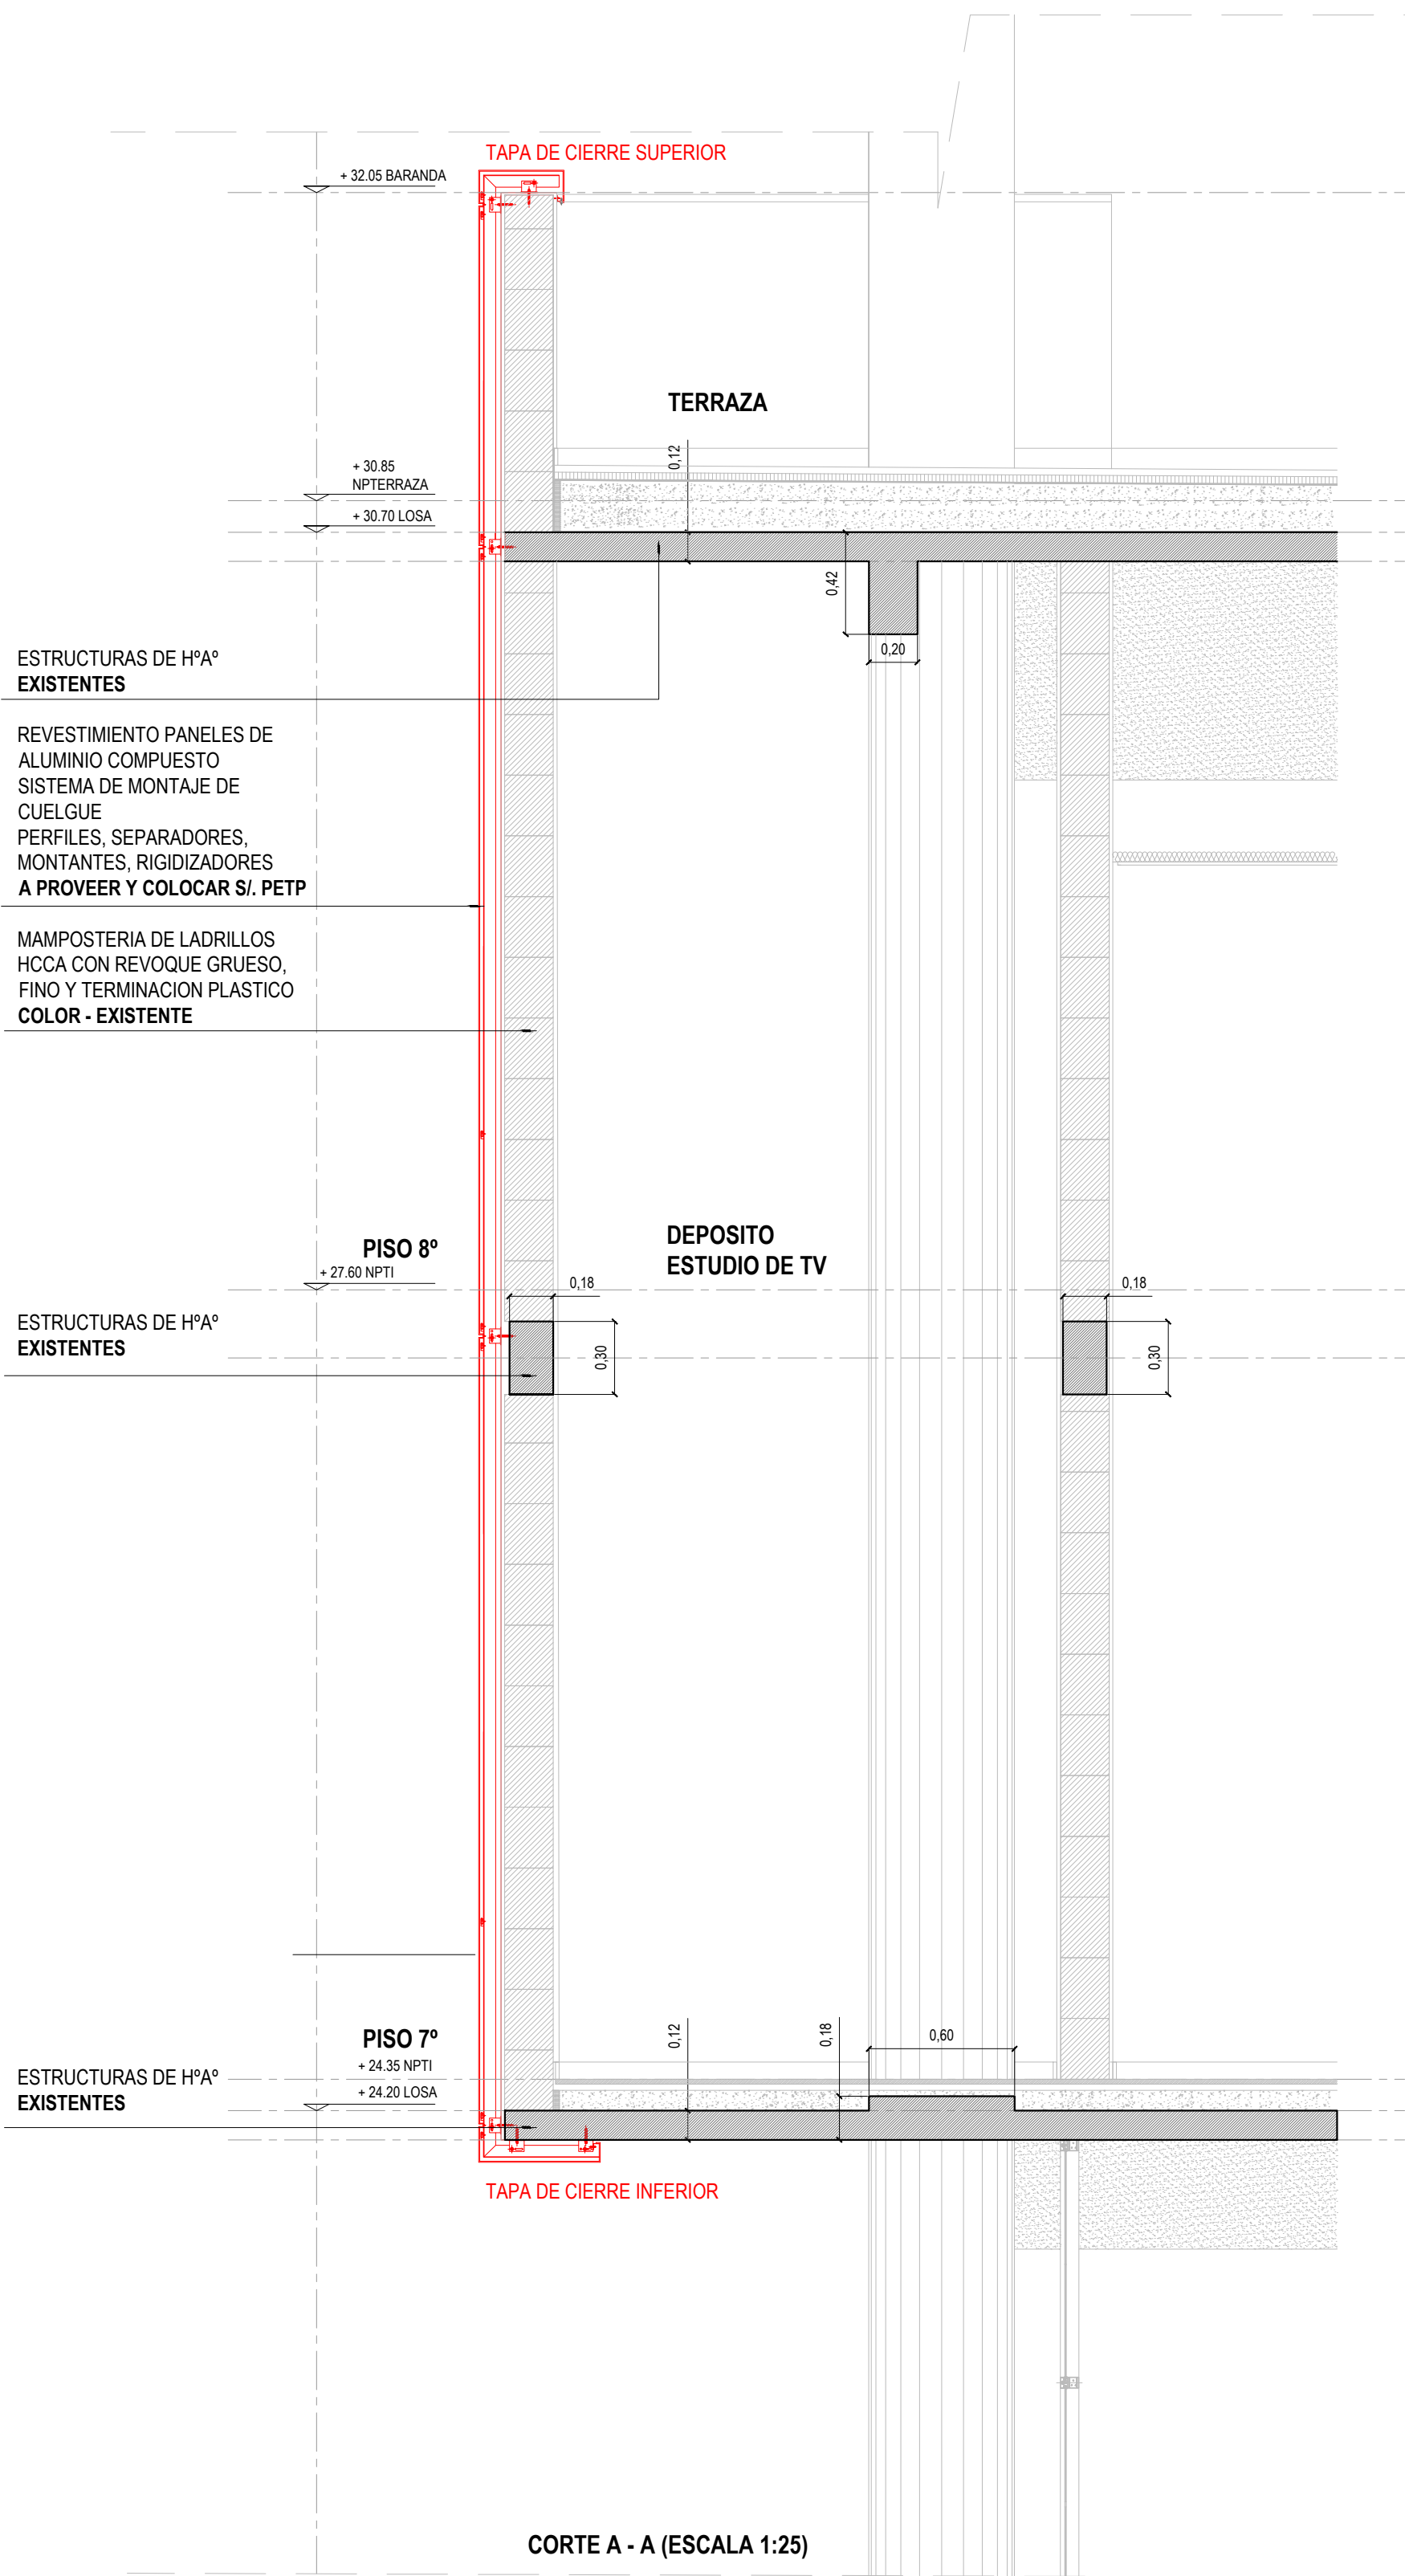

NOTA: TODAS LAS MEDIDAS SE VERIFICARAN EN OBRA

UNIVERSIDAD NACIONAL DEL LITORAL
DIRECCION DE CONSTRUCCIONES UNIVERSITARIAS
OBRA: REVESTIMIENTO EXTERIOR EDIFICIO ETICA

PLANO: PLANTA PANELES / CORTE A - A Y MODULACION ANCLAJES

INSTITUTO: EDIFICIO ETICA

RESPONSABLE PROYECTO: DIRECCION DE CONSTRUCCIONES

ARCHIVO

REEMP: PLANO

FECHA:

OCTUBRE 2025

ESCALA:

1:25


PLANO N°:

ARO_02

EXPEDIENTE N°:

REC-1262117-25

El proyecto cumple con la Ley N° 22.431, Decreto 614/97 y Art. 1° de la Ley 25.573.

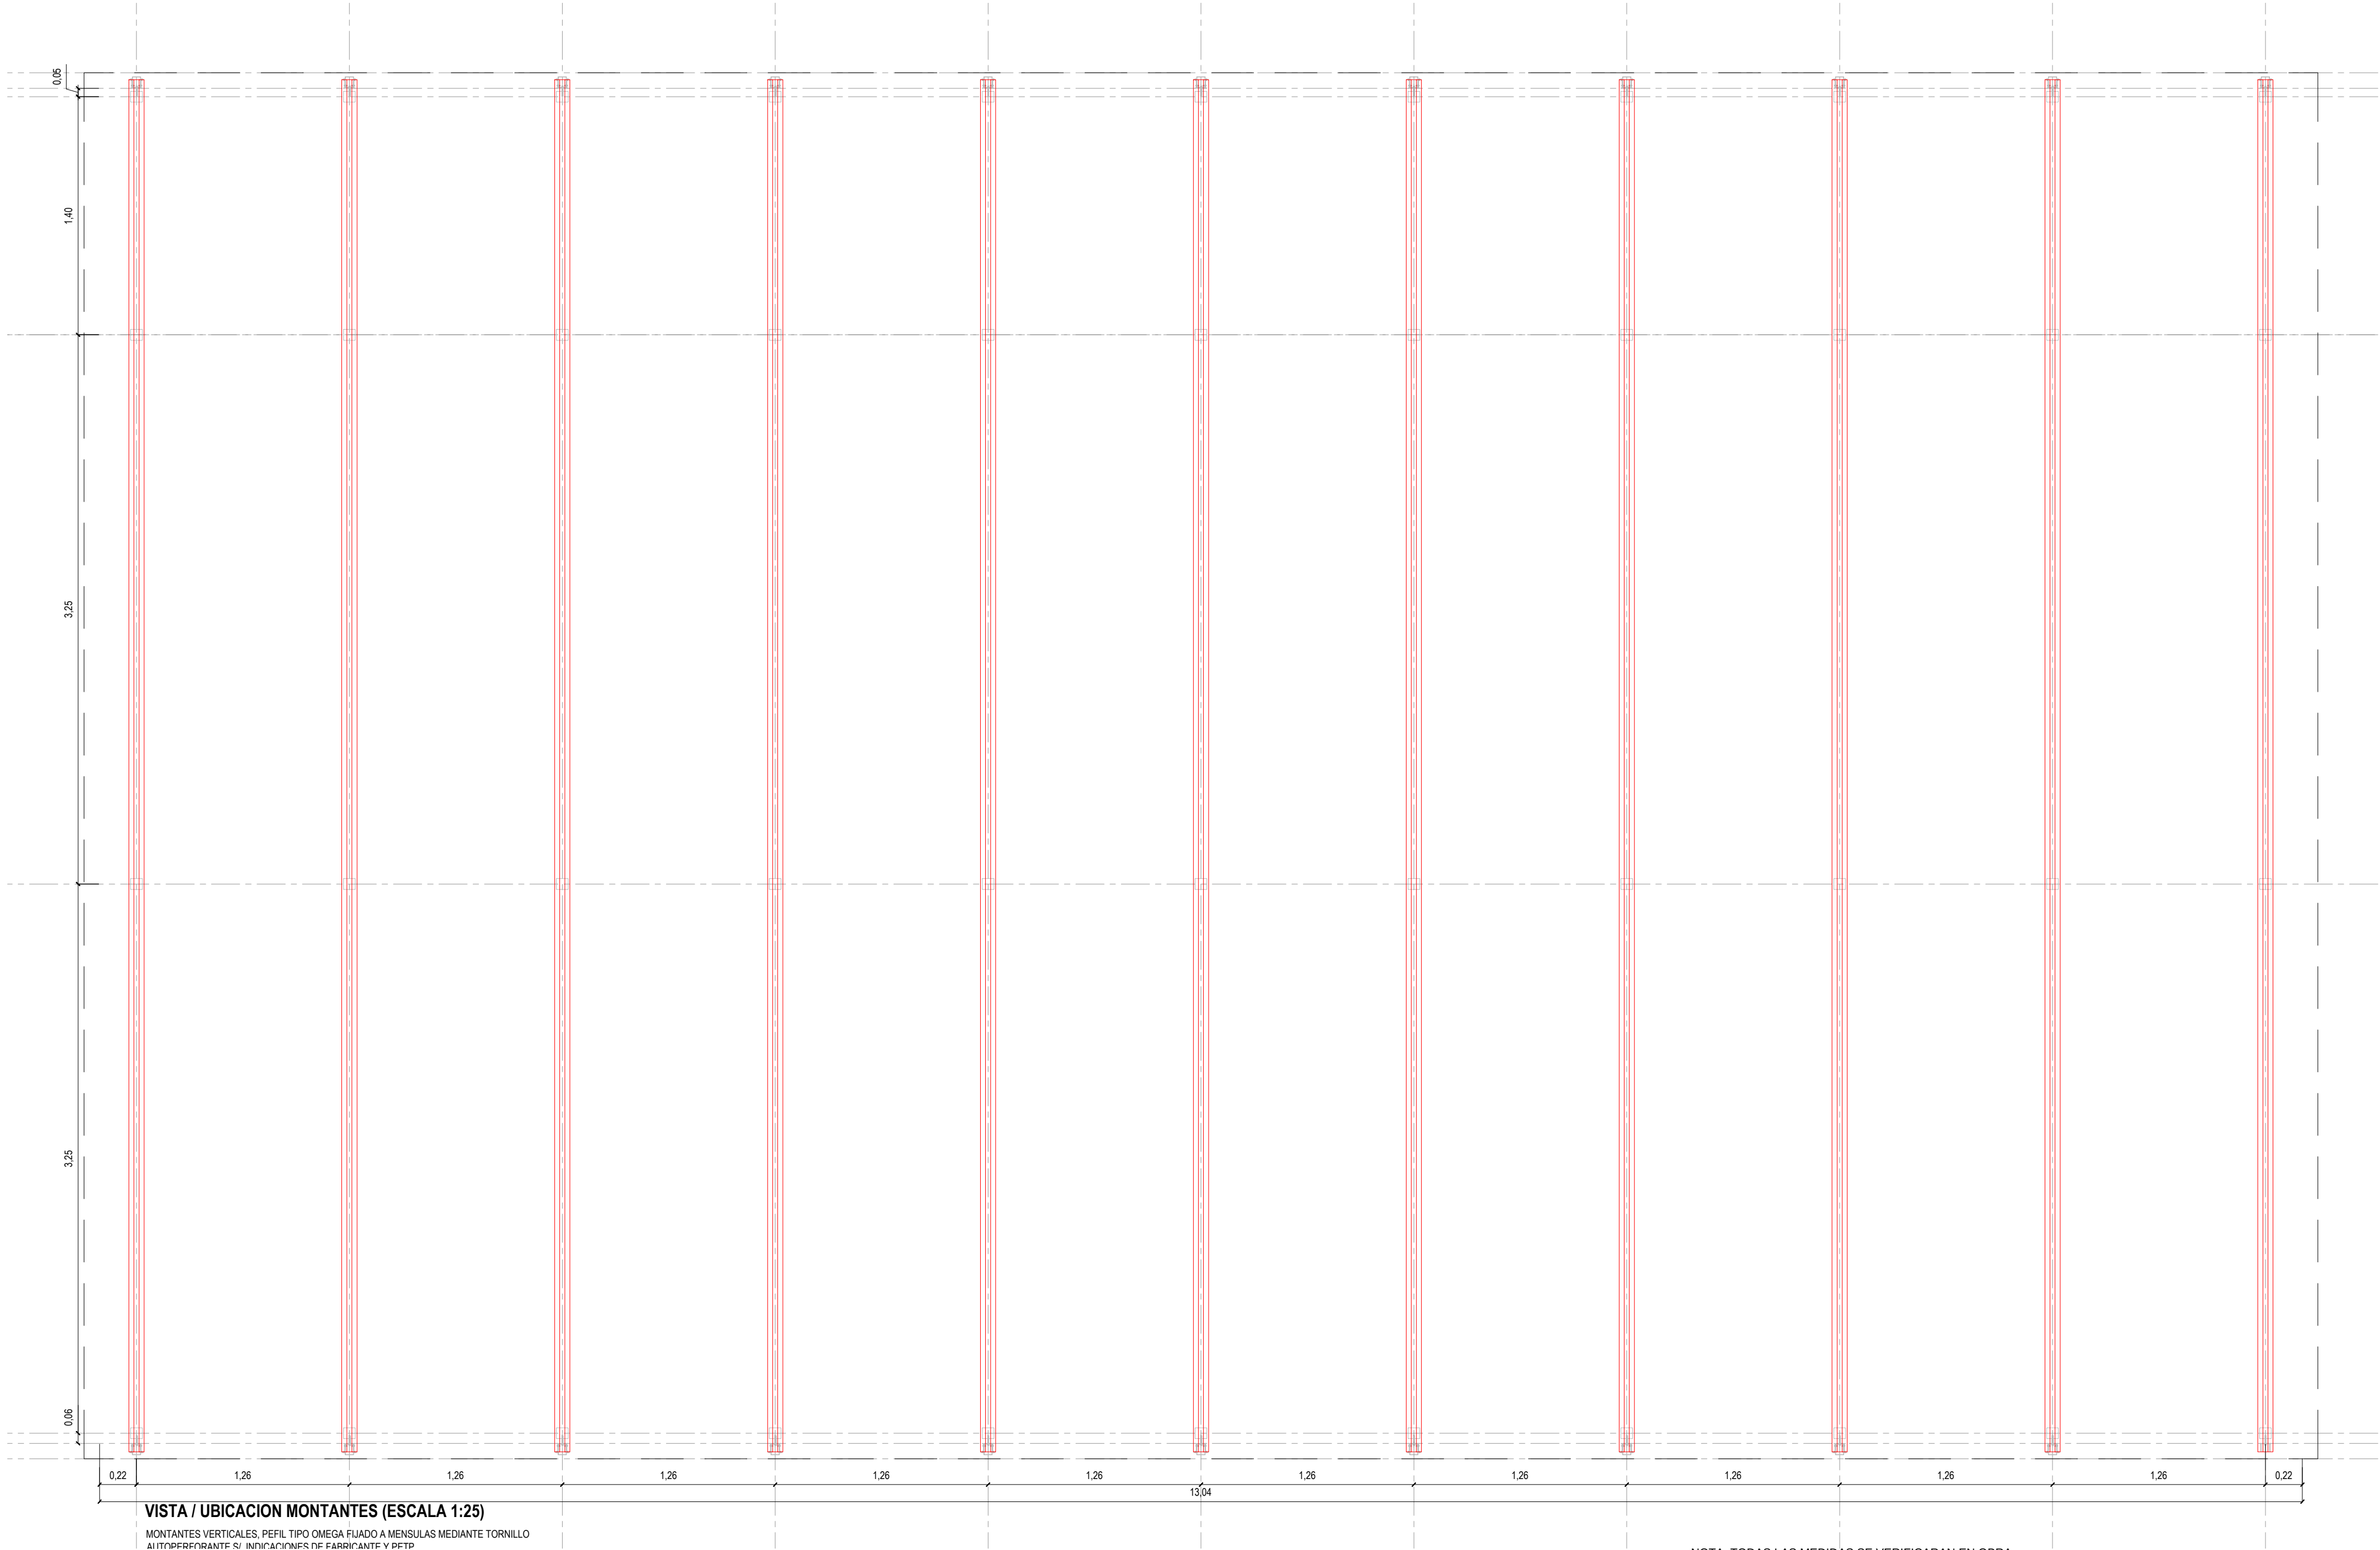

VISTA / UBICACION MONTANTES (ESCALA 1:25)
MONTANTES VERTICALES, PEFIL TIPO OMEGA FIJADO A MENSULAS MEDIANTE TORNILLO
ALTO PERFORANTE SI INDICACIONES DE FABRICANTE Y DETP

NOTA: TODAS LAS MEDIDAS SE VERIFICARAN EN OBRA

UNIVERSIDAD NACIONAL DEL LITORAL
DIRECCION DE CONSTRUCCIONES UNIVERSITARIAS

OBRA: REVESTIMIENTO EXTERIOR EDIFICIO ETICA

PLANO: MODULACION MONTANTES PANELES

INSTITUTO: EDIFICIO ETICA

RESPONSABLE PROYECTO: DIRECCION DE CONSTRUCCIONES

ARCHIVO

REEMP. PLANO


FECHA:
OCTUBRE 2025

ESCALA:
1:25

PLANO N°:
ARQ_03

EXPEDIENTE N°:
REC-1262117-25


El proyecto cumple con la Ley N° 22.431; Decreto 914/97 y Art. 1° de la Ley 25.573.

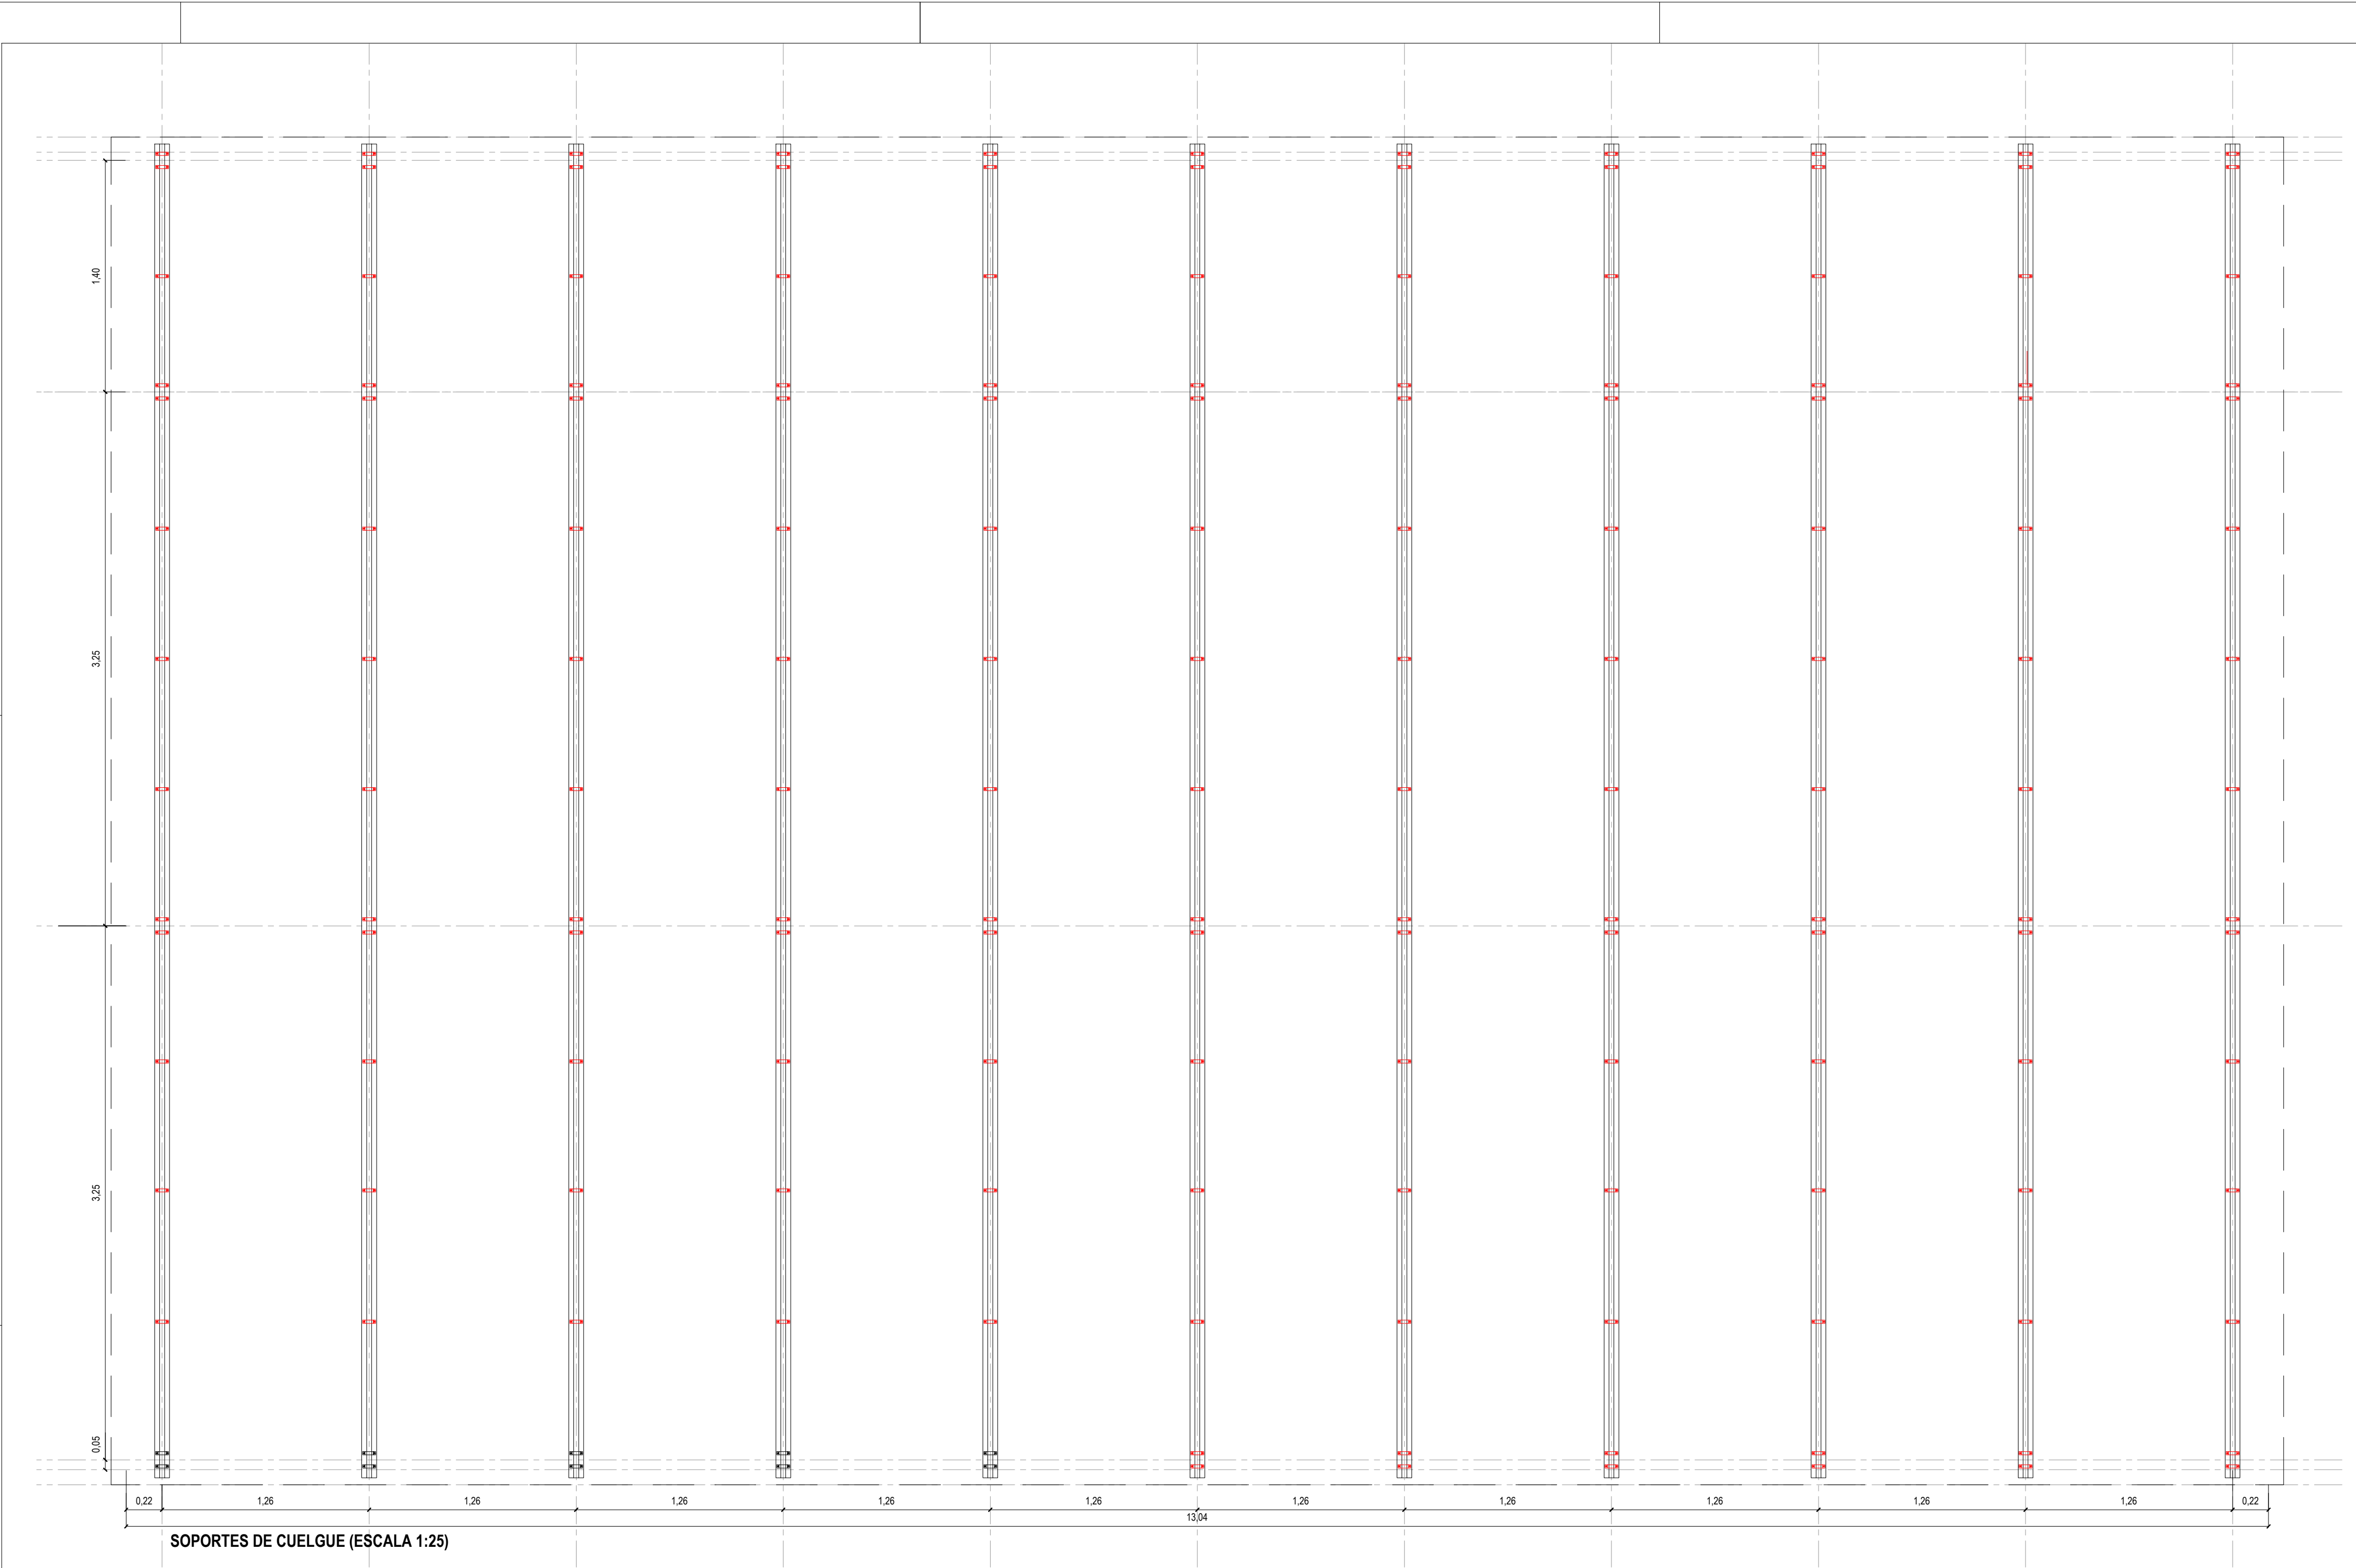

SOPORTES DE CUELQUE (ESCALA 1:25)

NOTA: TODAS LAS MEDIDAS SE VERIFICARAN EN OBRA

UNIVERSIDAD NACIONAL DEL LITORAL		
DIRECCION DE CONSTRUCCIONES UNIVERSITARIAS		
OBRA: REVESTIMIENTO EXTERIOR EDIFICIO ETICA		
PLANO: MODULACION SOPORTES DE CUELQUE		
INSTITUTO: EDIFICIO ETICA		
RESPONSABLE PROYECTO: DIRECCION DE CONSTRUCCIONES	ARCHIVO	REEMP. PLANO
	FECHA: OCTUBRE 2025	ESCALA: 1:25
	PLANO N°: ARQ_04	EXPEDIENTE N°: REC-1262117-25
El proyecto cumple con la Ley N° 22.431; Decreto 914/97 y Art. 1° de la Ley 25.573.		

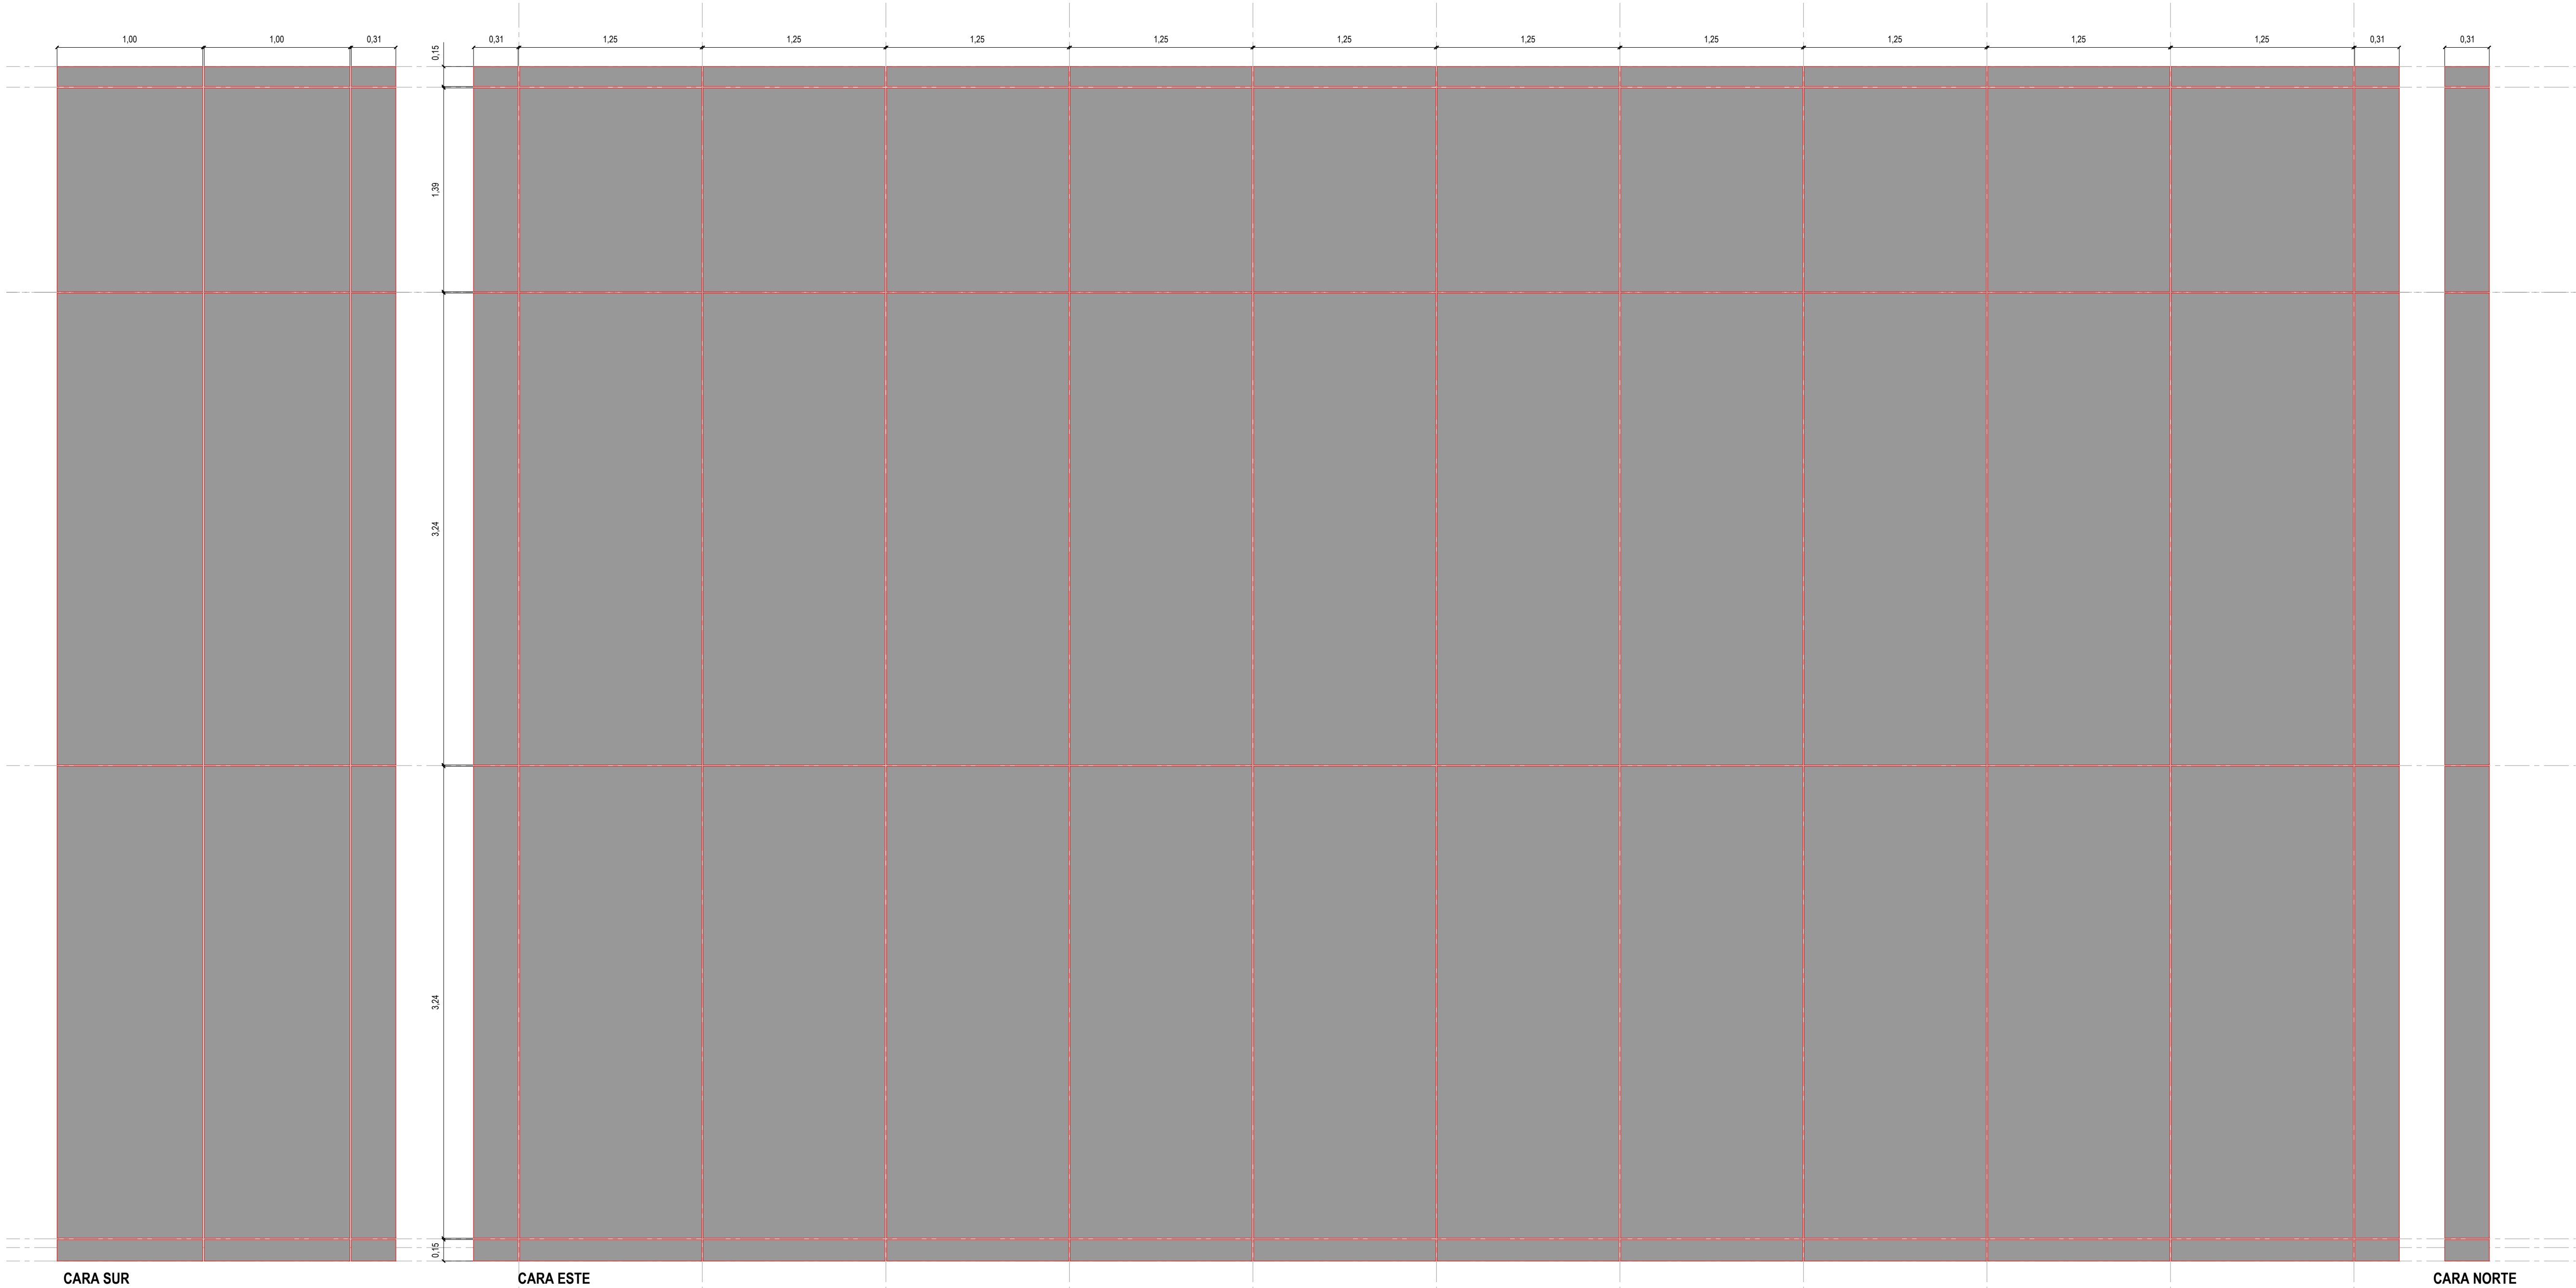

NOTA: TODAS LAS MEDIDAS SE VERIFICARAN EN OBRA

UNIVERSIDAD NACIONAL DEL LITORAL

DIRECCION DE CONSTRUCCIONES UNIVERSITARIAS

OBRA: REVESTIMIENTO EXTERIOR EDIFICIO ETICA

PLANO: VISTA PANELES / MODULACION Y DESARROLLO

INSTITUTO: EDIFICIO ETICA

RESPONSABLE PROYECTO: DIRECCION DE CONSTRUCCIONES

ARCHIVO

REEMP. PLANO

FECHA:
OCTUBRE 2025

ESCALA:
1:25

PLANO N°:
ARQ_06

EXPEDIENTE N°:
REC-1262117-25

El proyecto cumple con la Ley N° 22.431; Decreto 914/97 y Art. 1° de la Ley 25.573.