


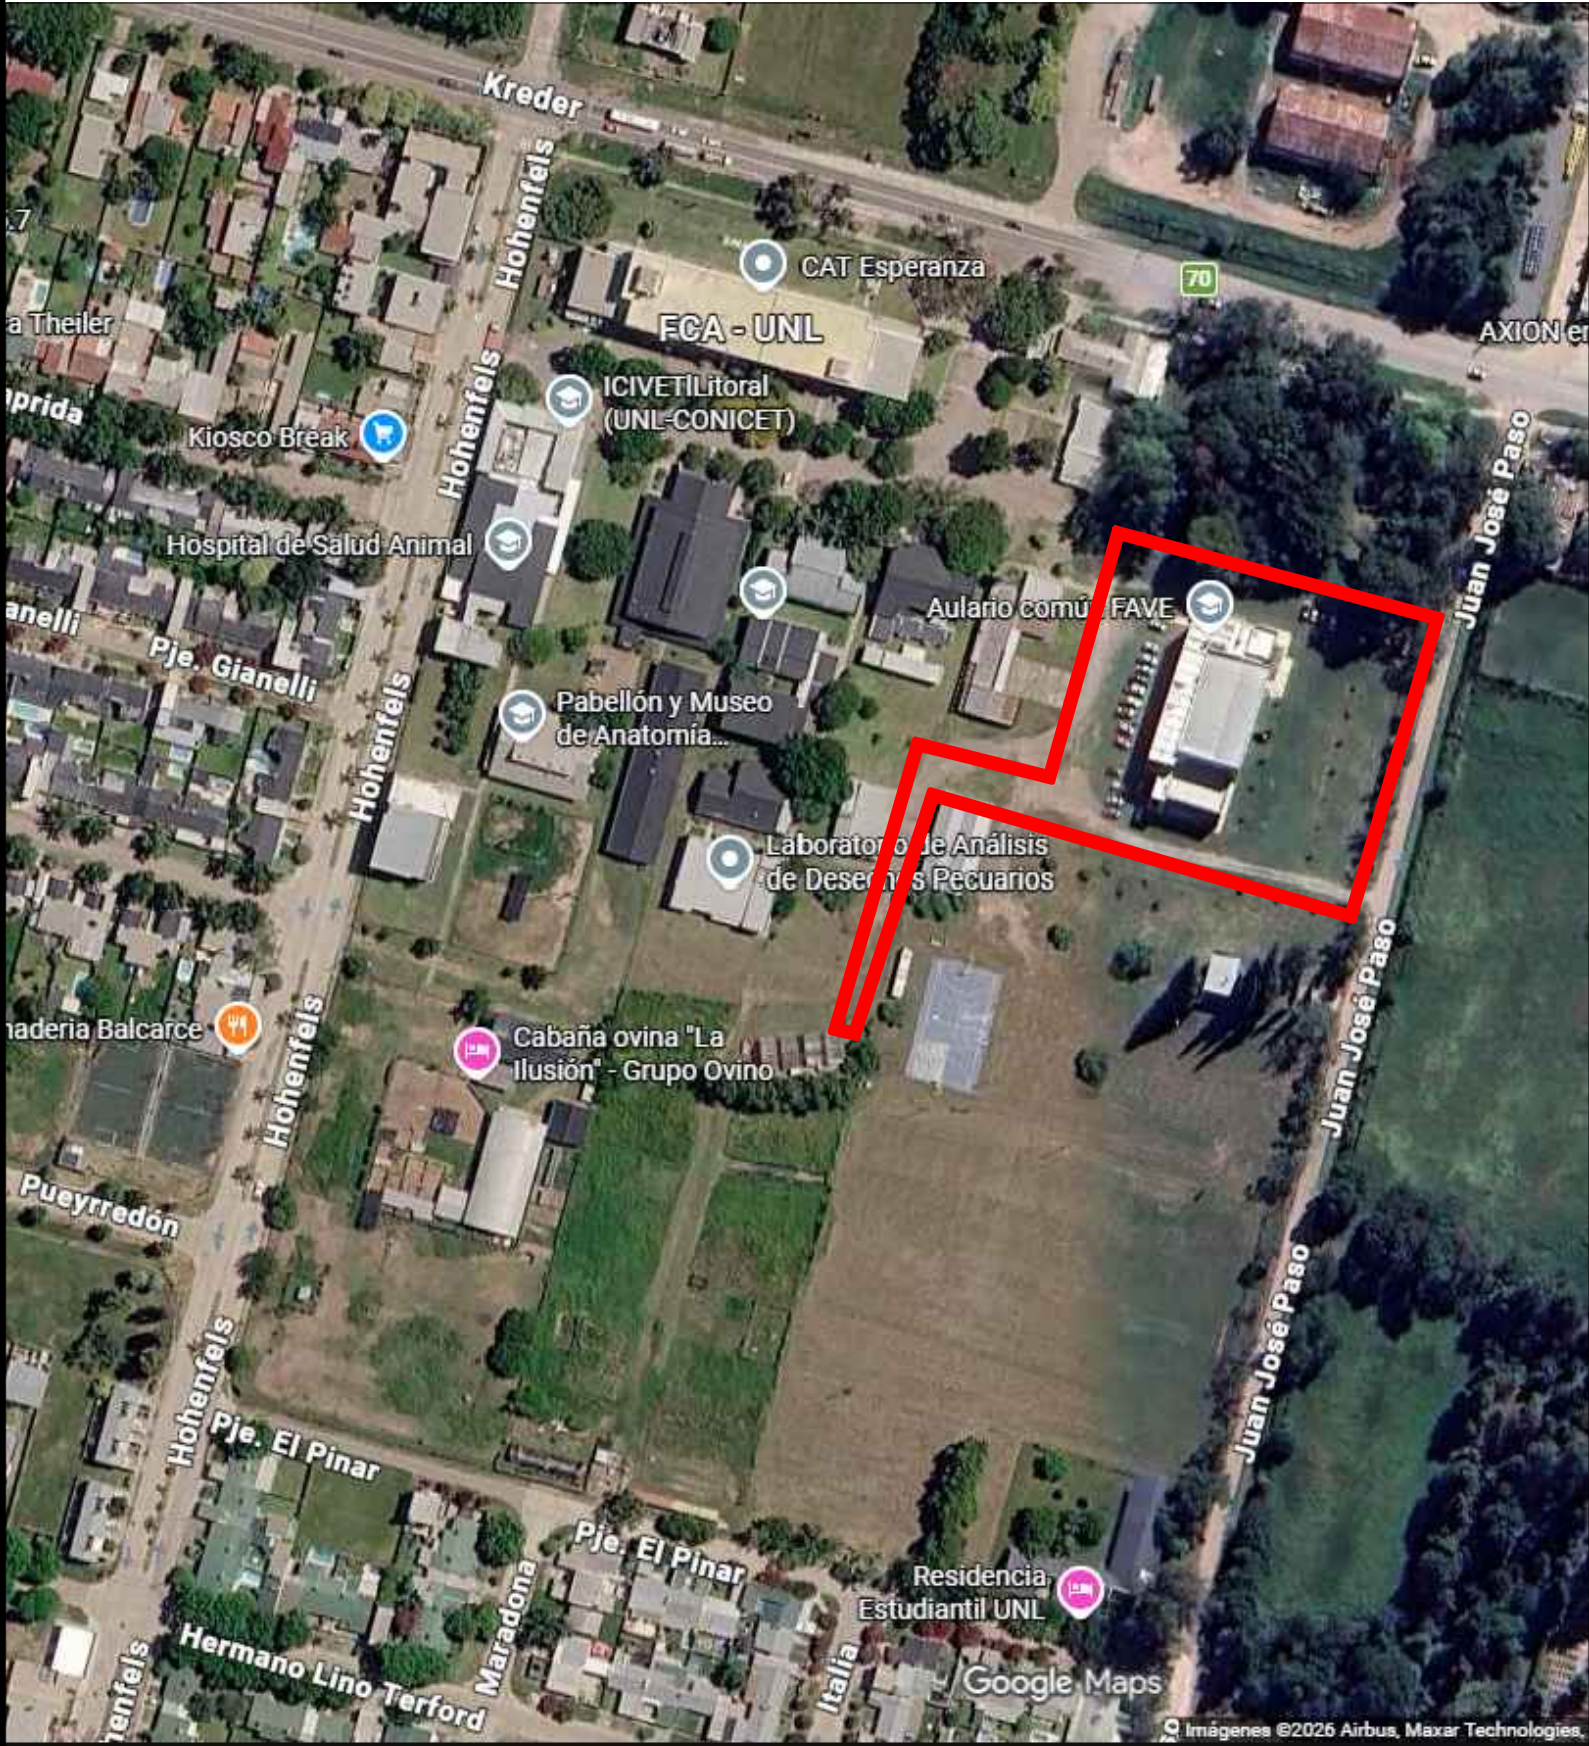

SECTOR A INTERVENIR (ESCALA GRAFICA)



UBICACION PREDIO EN CIUDAD DE ESPERANZA

NOTA: TODAS LAS MEDIDAS SE VERIFICARAN EN OBRA

UNIVERSIDAD NACIONAL DEL LITORAL
DIRECCION DE CONSTRUCCIONES UNIVERSITARIAS

OBRA: ORDENAMIENTO VEHICULAR SECTOR ESTE:
CONSOLIDACION DE CALLES Y ESTACIONAMIENTOS - CAMPUS FAVE

PLANO: PLANO UBICACION GENERAL Y SECTOR A INTERVENIR

INSTITUTO: FCV - FCA

RESPONSABLE PROYECTO: DIRECCION DE CONSTRUCCIONES

ARCHIVO REEMP. PLANO

FECHA:
SEPT. 2026

ESCALA:
GRAFICA

PLANO N°:
UG

EXPEDIENTE N°:
REC-1304179-26

El proyecto cumple con la Ley N° 22.431; Decreto 914/97 y Art. 1° de la Ley 25.573.



OBSERVACIONES
LAS COTAS ESTÁN EN EL SISTEMA DE REFERENCIA VERTICAL NACIONAL DEL IGN SRVN16 (snmm)
LAS COORDENADAS PLANAS ESTÁN EN EL MARCO DE REFERENCIA NACIONAL POSGAR 07
LA IMAGEN SATELITAL DE FONDO SÓLO ESTÁ DE MANERA ORIENTATIVA
CADA ELEMENTO Y DATOS ESTÁN EN CAPAS DIFERENTES Y CON SU NOMBRE DISTINTIVO

NOTA: TODAS LAS MEDIDAS SE VERIFICARAN EN OBRA

UNIVERSIDAD NACIONAL DEL LITORAL
DIRECCION DE CONSTRUCCIONES UNIVERSITARIAS

OBRA: ORDENAMIENTO VEHICULAR SECTOR ESTE:
CONSOLIDACION DE CALLES Y ESTACIONAMIENTOS - CAMPUS FAVE

PLANO: RELEVAMIENTO TOPOGRÁFICO

INSTITUTO: FCV - FCA

RESPONSABLE PROYECTO: DIRECCION DE CONSTRUCCIONES

ARCHIVO

REEMP. PLANO

FECHA:
SEPT. 2026

ESCALA:
GRAFICA

PLANO N°:
R.TOPOS.

EXPEDIENTE N°:
REC-1304179-26

El proyecto cumple con la Ley N° 22.431; Decreto 914/97 y Art. 1° de la Ley 25.573.



- | | |
|---|--|
|  | EDIFICACIONES EXISTENTES |
|  | PUNTO DE REPLANTEO |
|  | PUNTOS FIJOS RELEVAMIENTO TOPOGRAFICO EXISTENTES |
|  | EJE CALLES A EJECUTAR S/ PETP |
|  | ELEMENTOS A RETIRAR / DEMOLER |
|  | ARBOLES EXISTENTES |
|  | CAPA DE RODAMIENTO ESTABILIZADO A EJECUTAR S/ PETP |
|  | CORDON CUNETTA A EJECUTAR S/ PETP |
|  | CORDON CUNETTA INTERRUPTIDO A EJECUTAR S/ PETP |
|  | CANALON DE HªA A EJECUTAR S/ PETP |
|  | BADEN DE HªA A EJECUTAR S/ PETP |
|  | ALCANTARILLAS EXISTENTES |
|  | SENTIDO ESCURRIMIENTO |



NOTA: TODAS LAS MEDIDAS SE VERIFICARÁN EN OBR.

INSTITUTO: FCV - FCA	ARCHIVO	REEMP. PLA
----------------------	---------	------------

RESPONSABLE PROYECTO: DIRECCION DE CONSTRUCCIONES	

FECHA:	SEPT. 2026	ESCALA:
--------	------------	---------

PLANO Nº:	EXPEDIENTE Nº:
ARQ 01	REC-130417

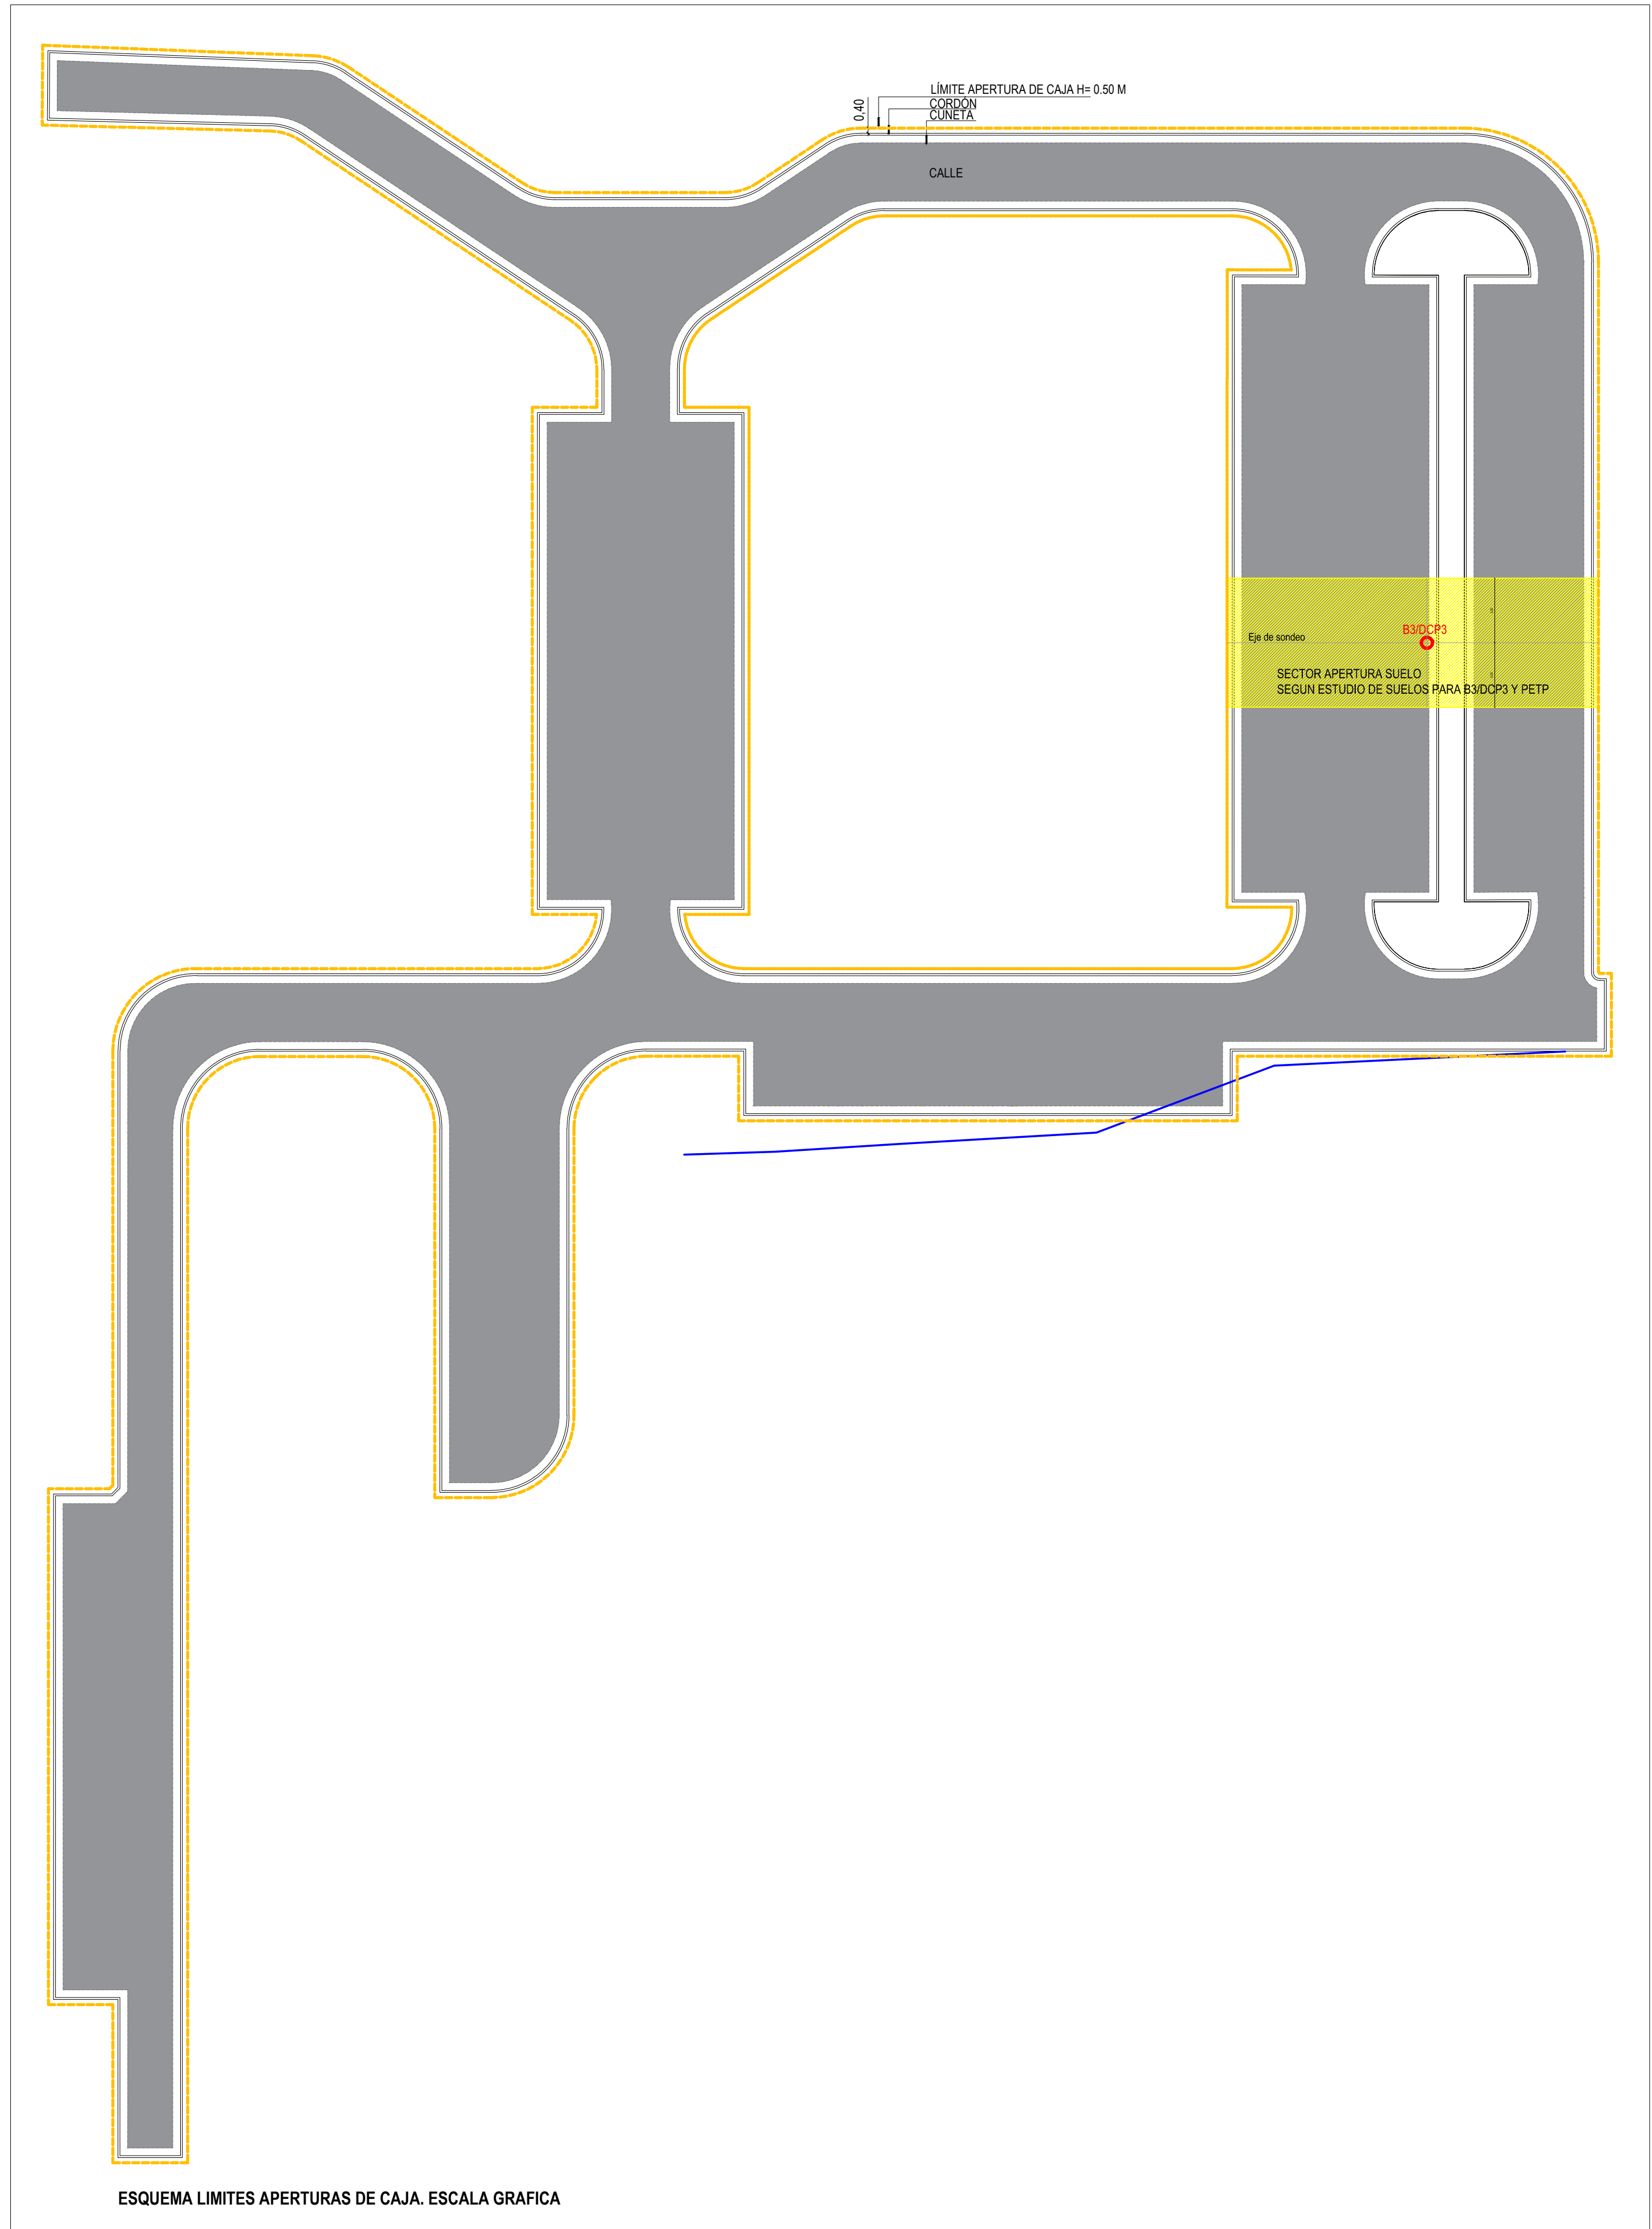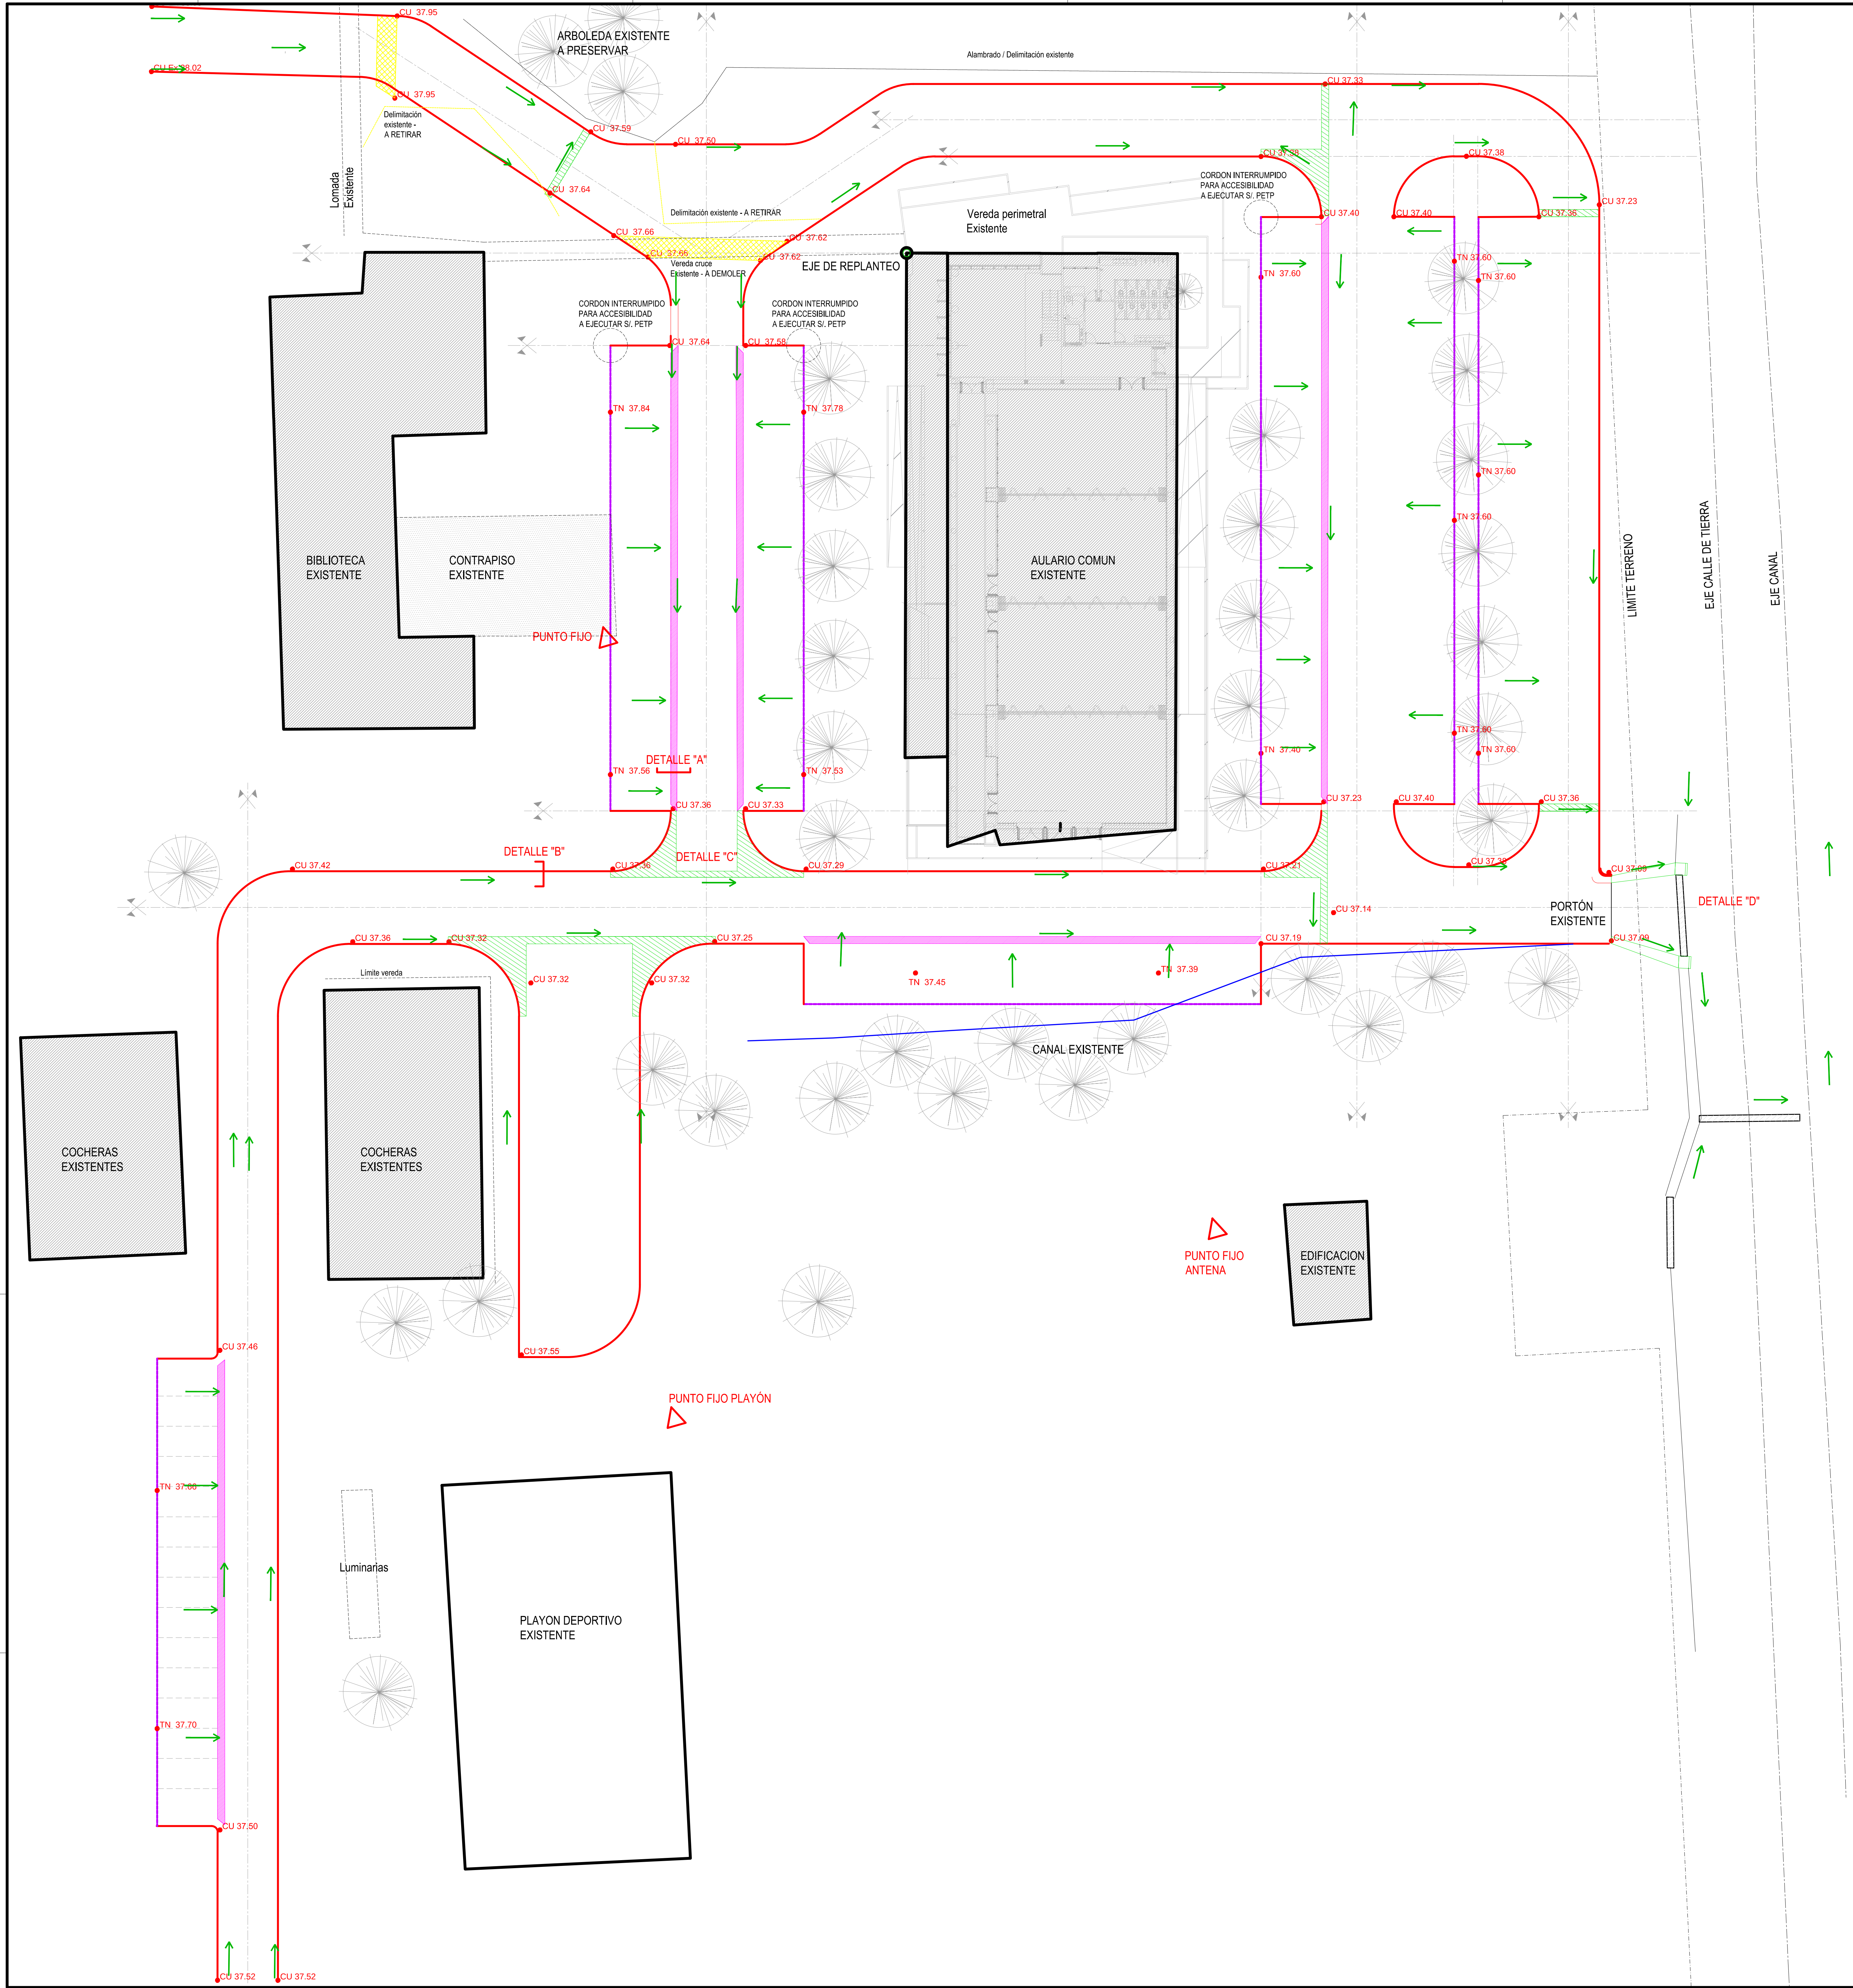

REFERENCIAS	
	EDIFICACIONES EXISTENTES
	PUNTO DE REPLANTEO
	PUNTOS FIJOS RELEVAMIENTO TOPOGRAFICO EXISTENTES
	EJE CALLES A EJECUTAR S/I, PETP
	ELEMENTOS A RETIRAR / DEMOLER
	ARBOLES EXISTENTES
	CAPA DE RODAMIENTO ESTABILIZADO A EJECUTAR S/I, PETP
	CORDON CUNETA A EJECUTAR S/I, PETP
	CORDON CUNETA INTERRUPTIDO A EJECUTAR S/I, PETP
	CANALON DE HºAº A EJECUTAR S/I, PETP
	BADEN DE HºAº A EJECUTAR S/I, PETP
	ALCANTARILLAS EXISTENTES
	SENTIDO ESCURRIMIENTO

NOTA: TODAS LAS MEDIDAS SE VERIFICARAN EN OBRA			
UNIVERSIDAD NACIONAL DEL LITORAL			
DIRECCION DE CONSTRUCCIONES UNIVERSITARIAS			
OBRA: ORDENAMIENTO VEHICULAR SECTOR ESTE:			
CONSOLIDACION DE CALLES Y ESTACIONAMIENTOS - CAMPUS FAVE			
PLANO: PLANTA CALLES Y ESCURRIMIENTOS			
INSTITUTO: FCV - FCA			
RESPONSABLE PROYECTO: DIRECCION DE CONSTRUCCIONES	ARCHIVO	REEMP. PLANO	
FECHA: SEPT. 2026	ESCALA:		
PLANO Nº: ARQ_02	EXPEDIENTE Nº: REC-1304179-26		

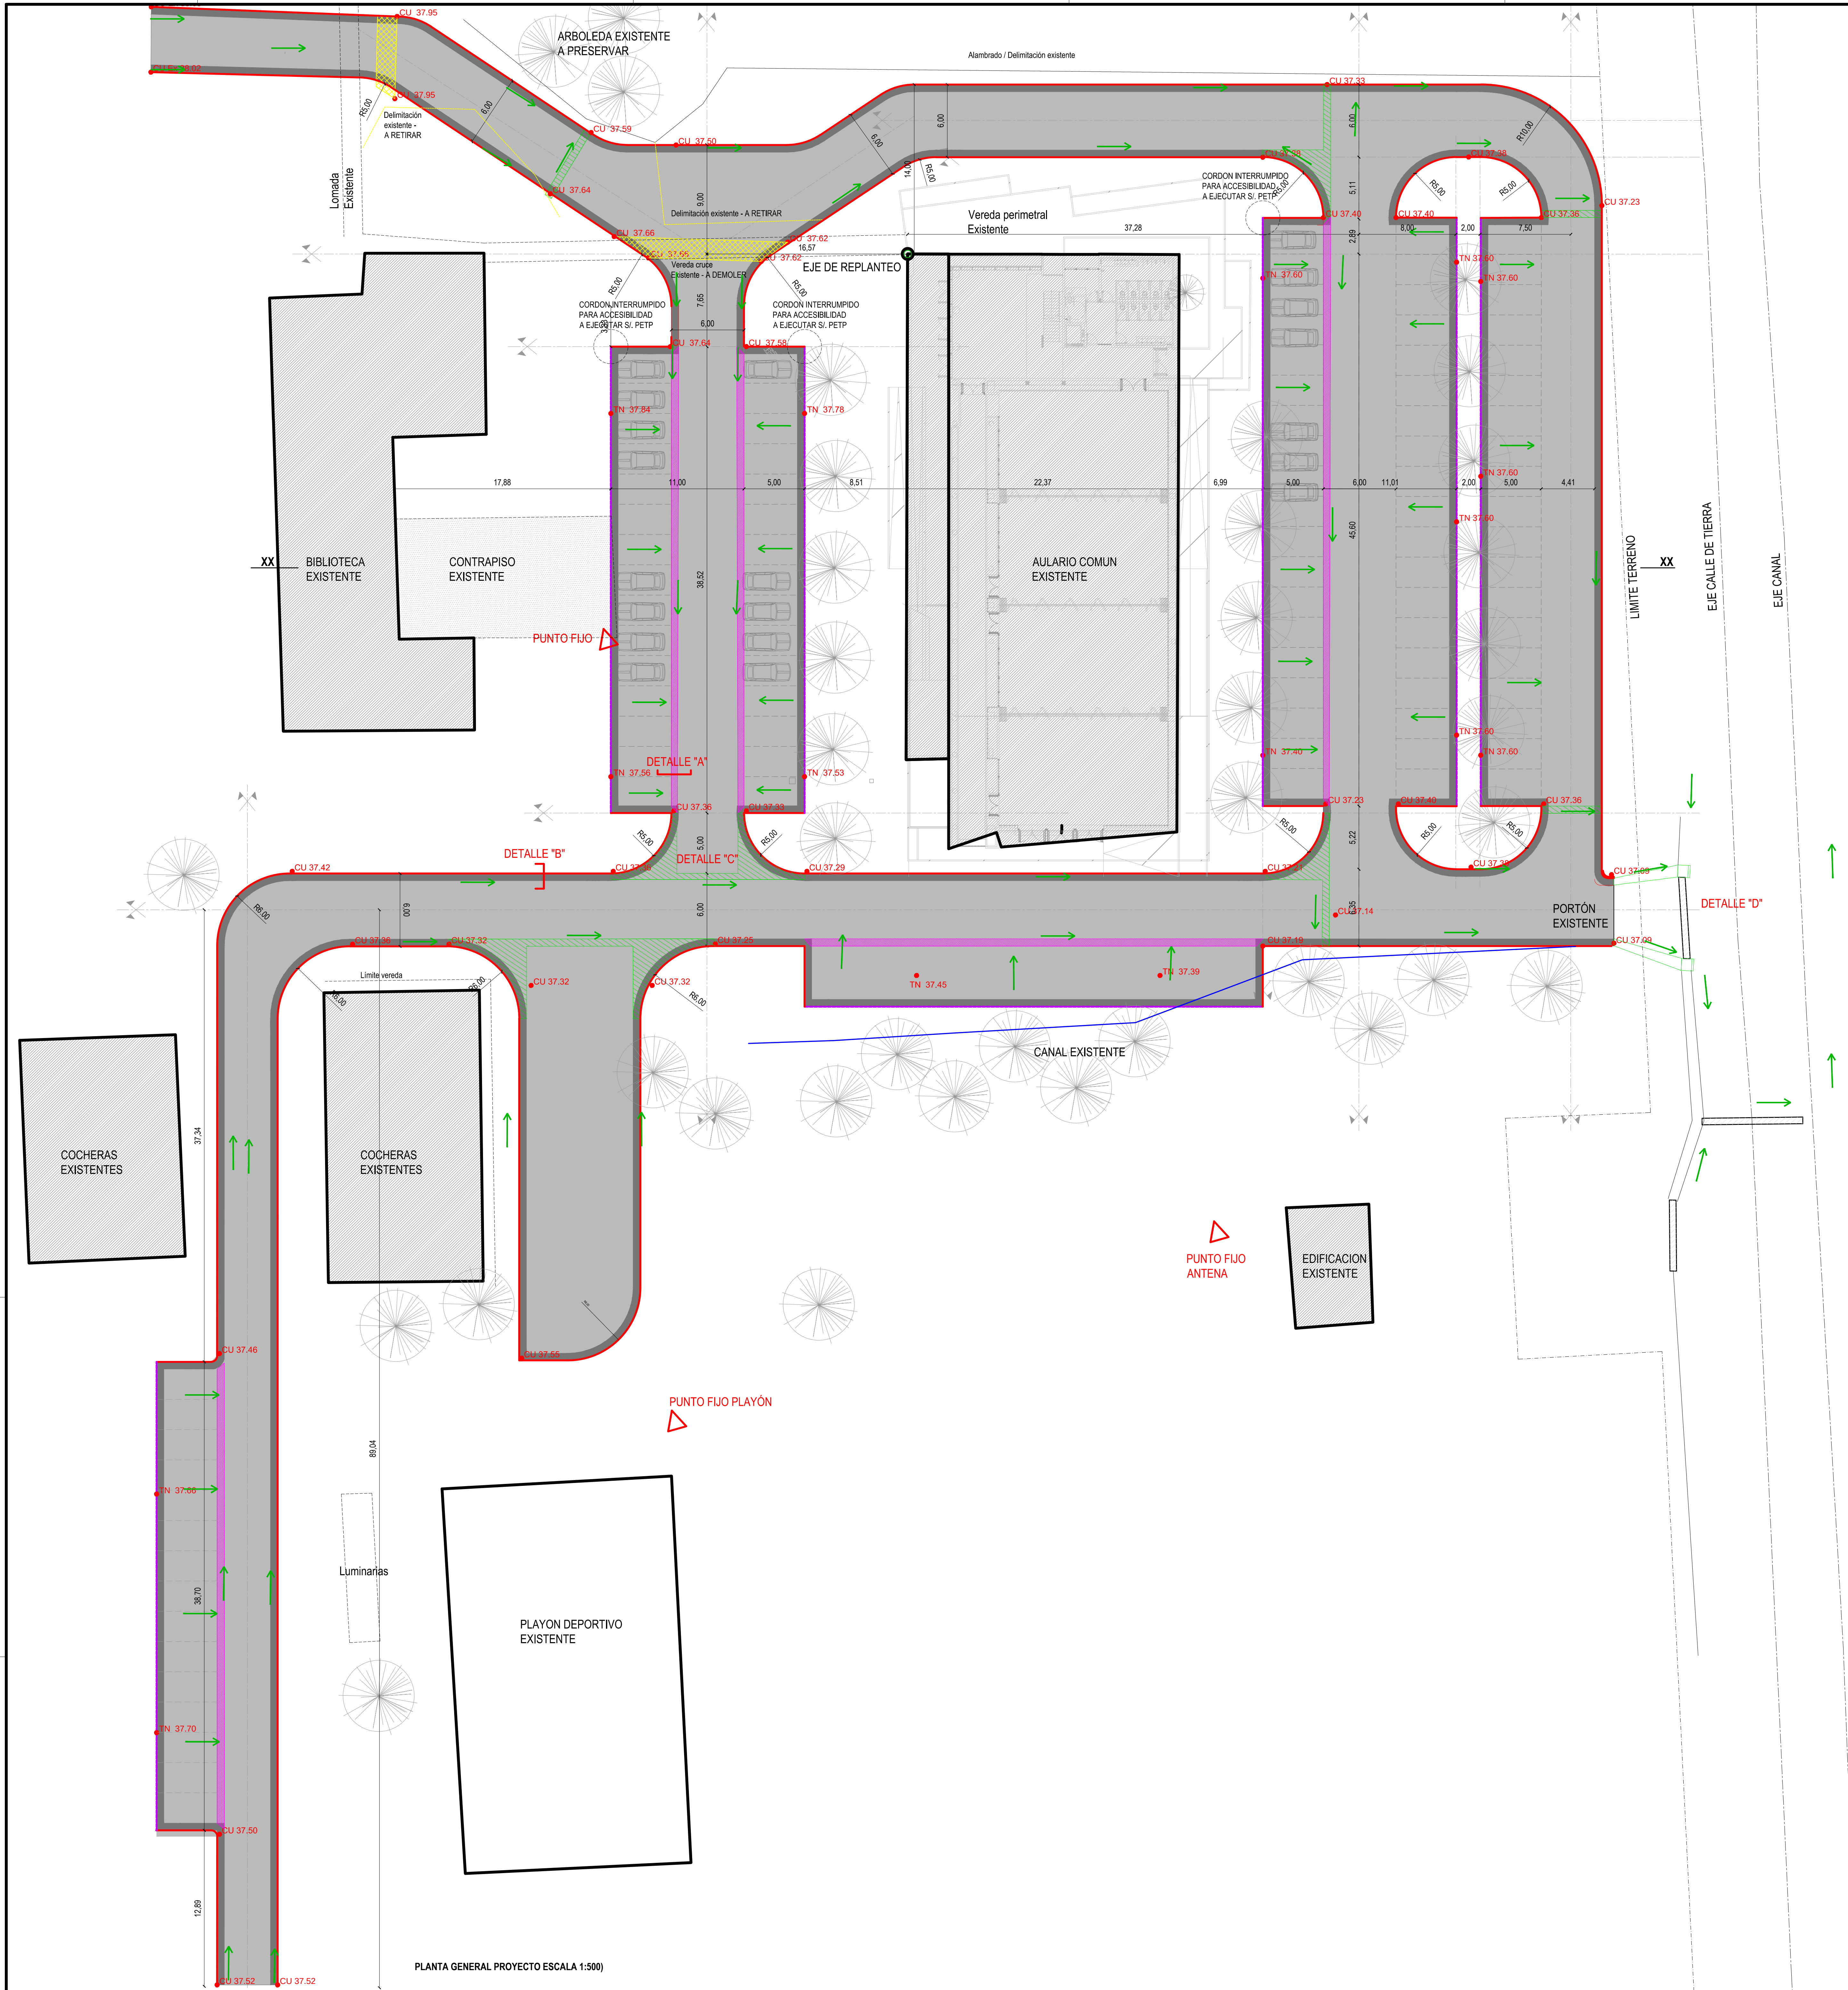


TABLA 1

VALORES PARA ANCHO LIBRE 5m

DISTANCIA A EJE DE CALLE (m)	DESNIVEL (m)
0.00 m	0.00
0.50 m	-0.13
1.00 m	-0.20
1.50 m	-0.25
2.00 m	-0.30
2.50 m	-0.35
3.00 m	-0.40
3.50 m	-0.45


TABLA 2

VALORES PARA ANCHO LIBRE 5m



DISTANCIA A EJE DE CALLE (m)	DESNIVEL (m)
0.00 m	0.00
0.50 m	-0.17
1.00 m	-0.20
1.50 m	-0.25
2.00 m	-0.30
2.50 m	-0.35
3.00 m	-0.40
3.50 m	-0.45

NOTA: Para otros anchos libres de calzadas (L), los desniveles indicados en la tabla 1, deberán ser elevados por el coeficiente (L/5).




DETALLE "A"
CANALÓN DE ESCURRIMIENTO A EJECUTAR (ESCALA 1:10)

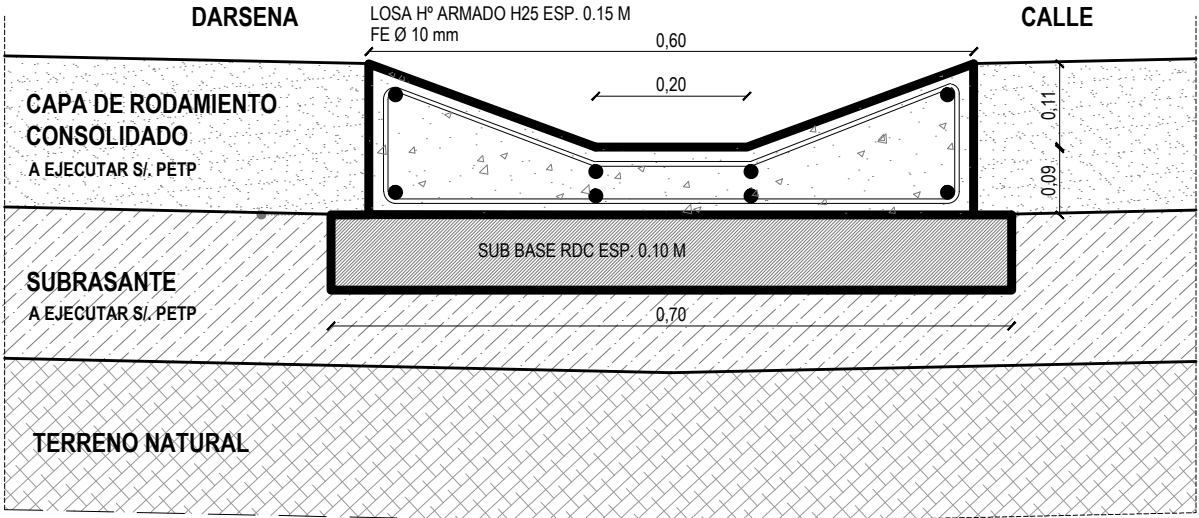

DETALLE "B"
CORDON CUNETA A EJECUTAR (ESCALA 1:10)

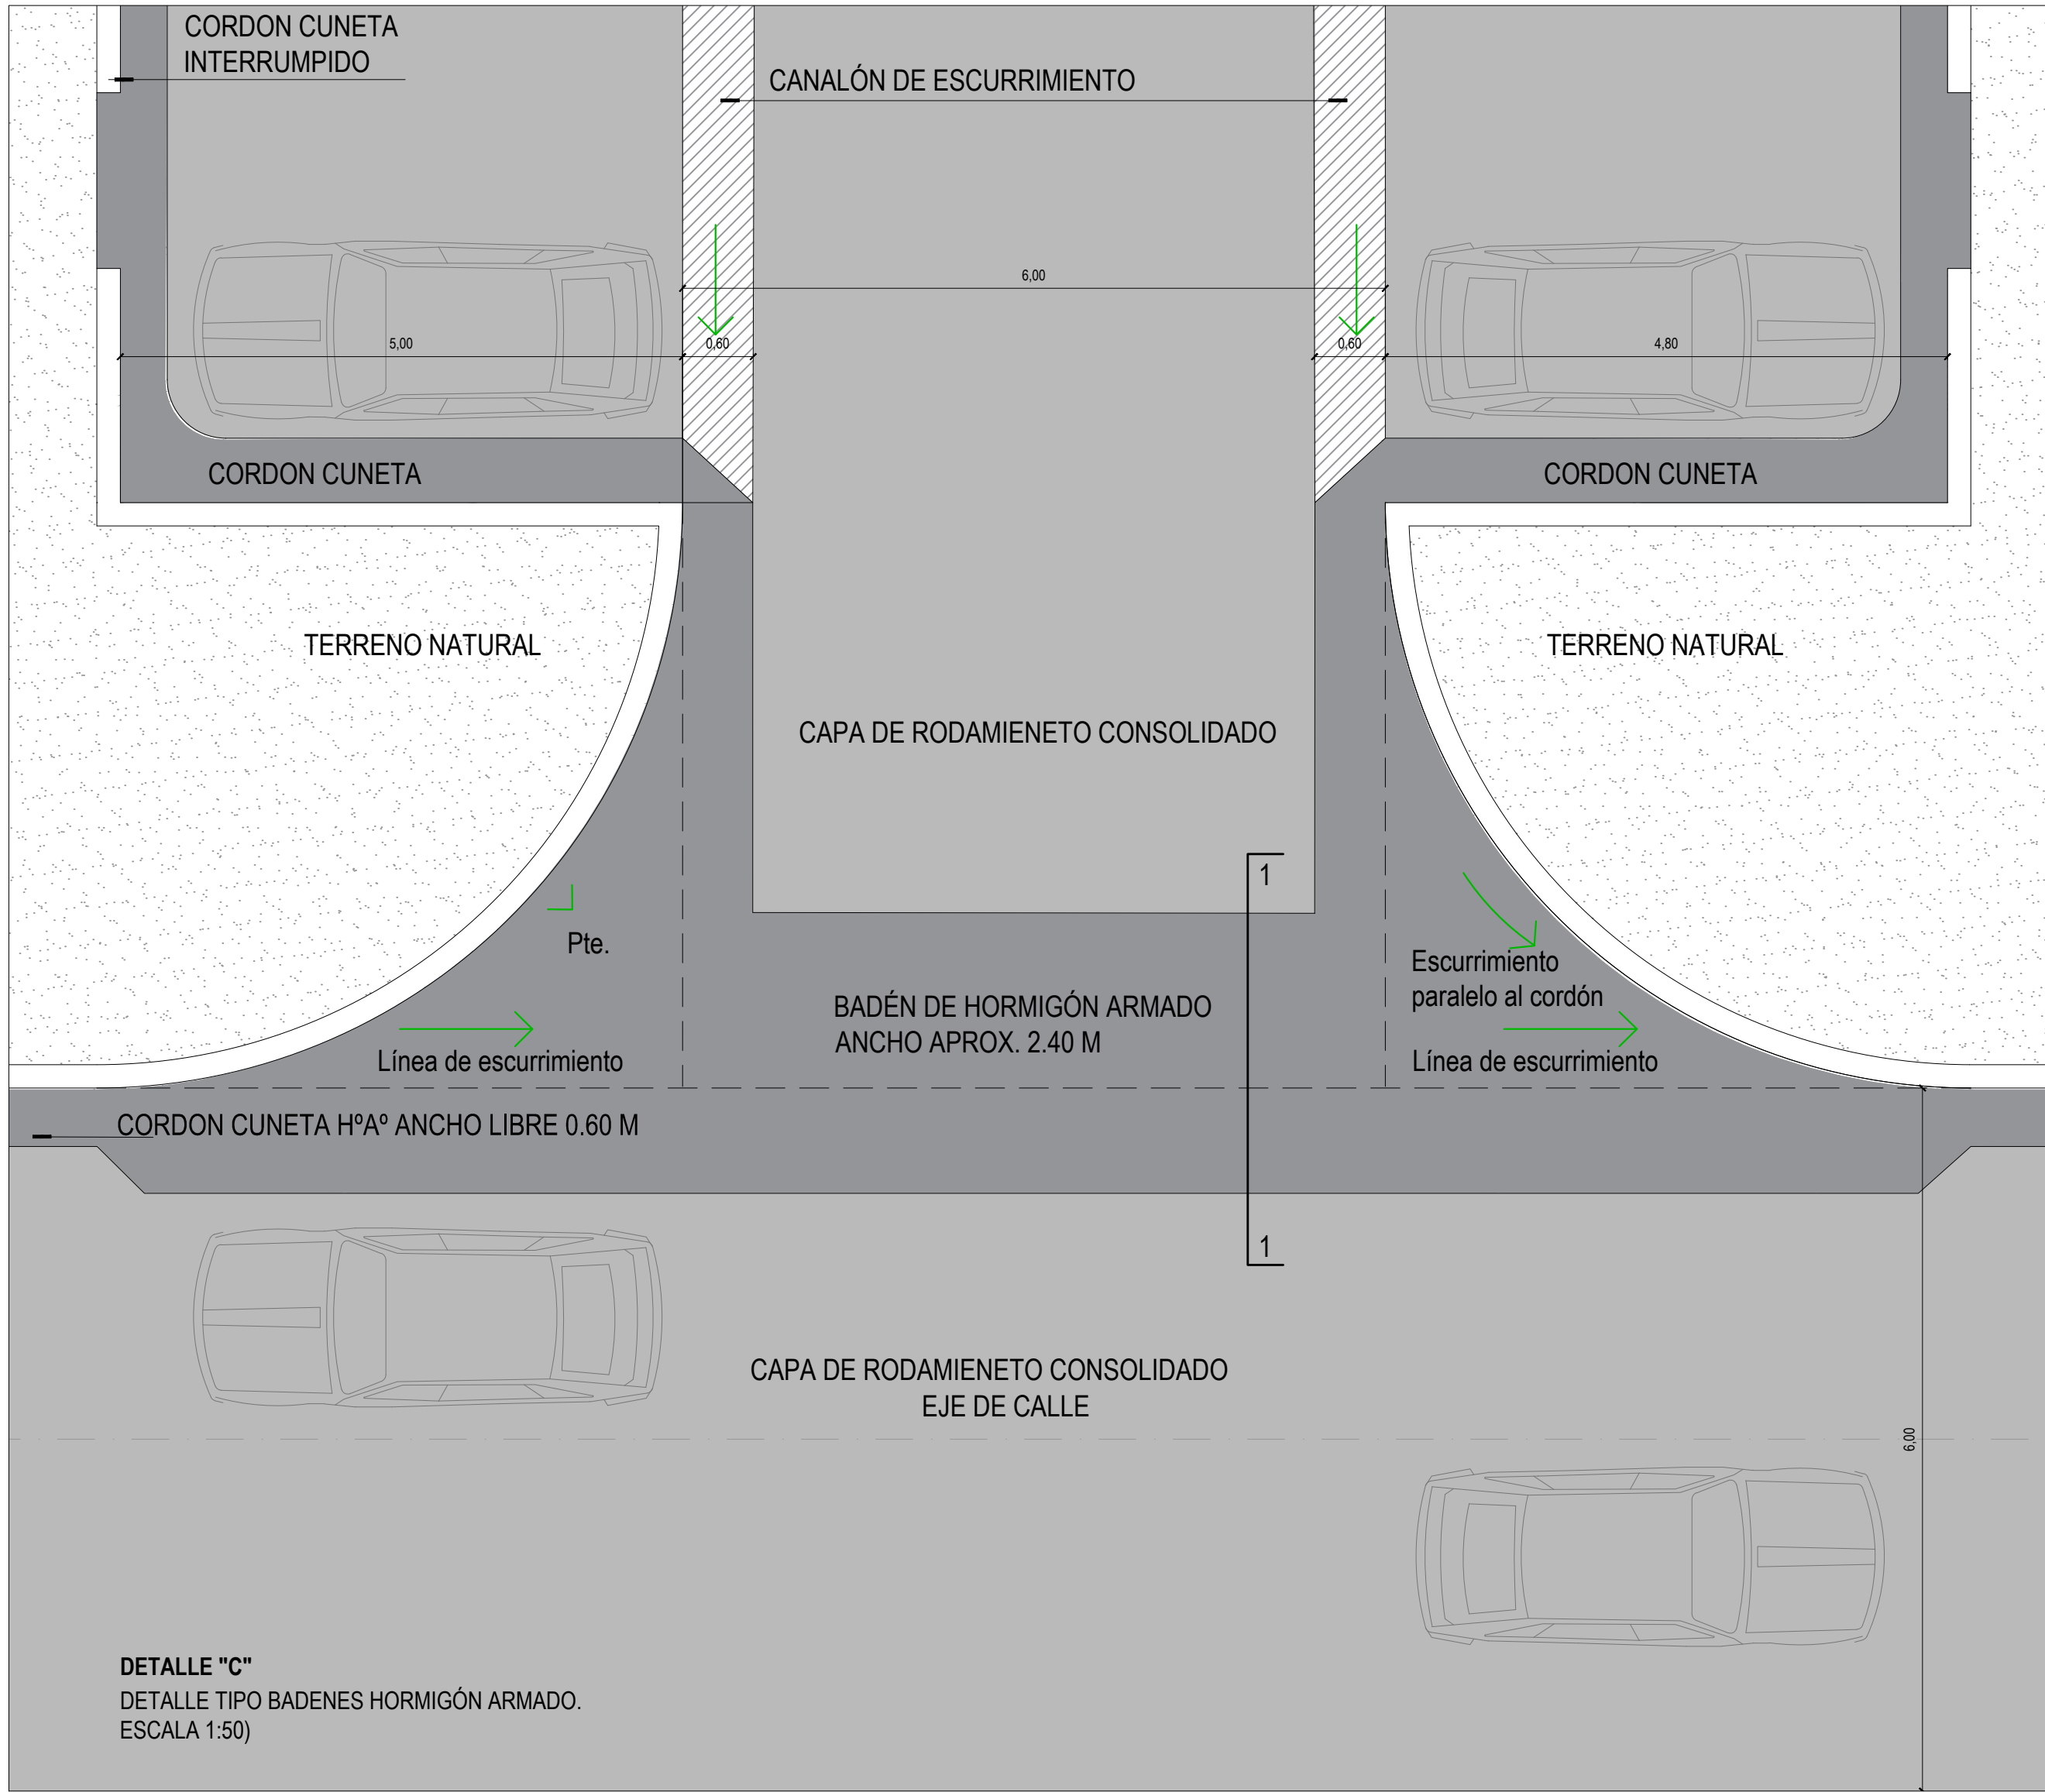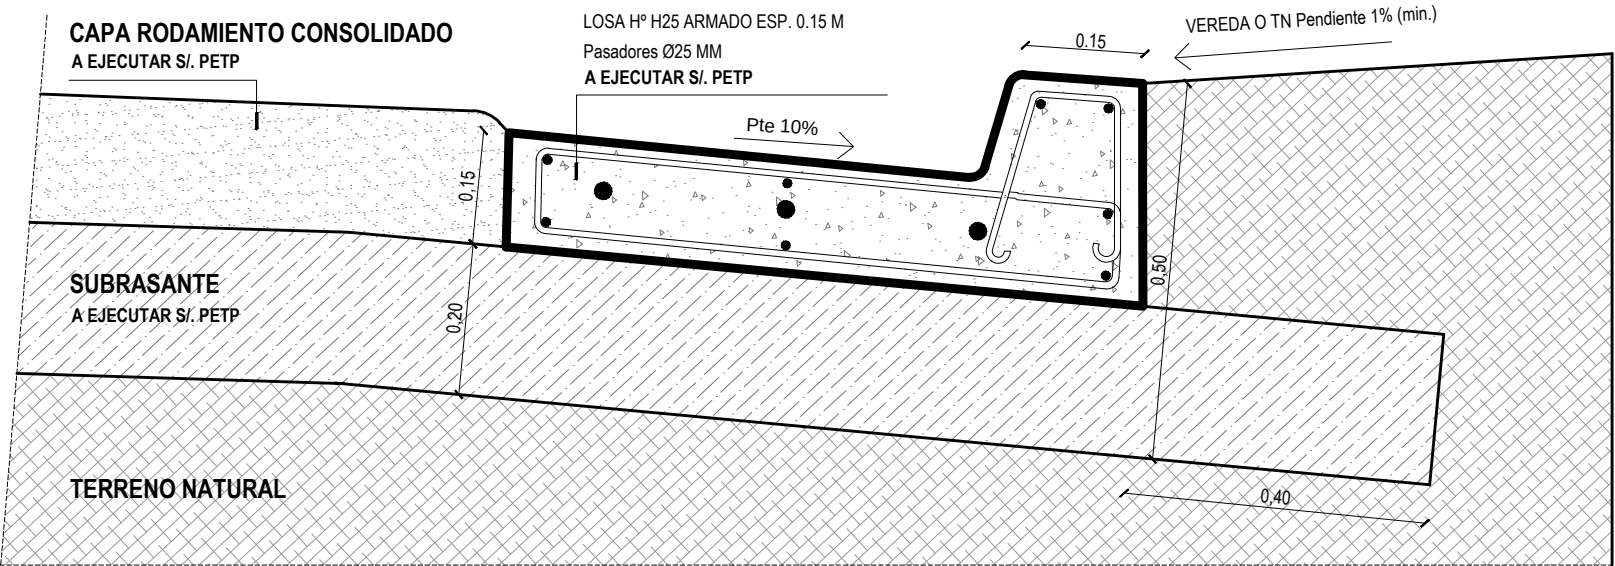

DETALLE 1-1/ BADEN H²A² ARMADO TIPO

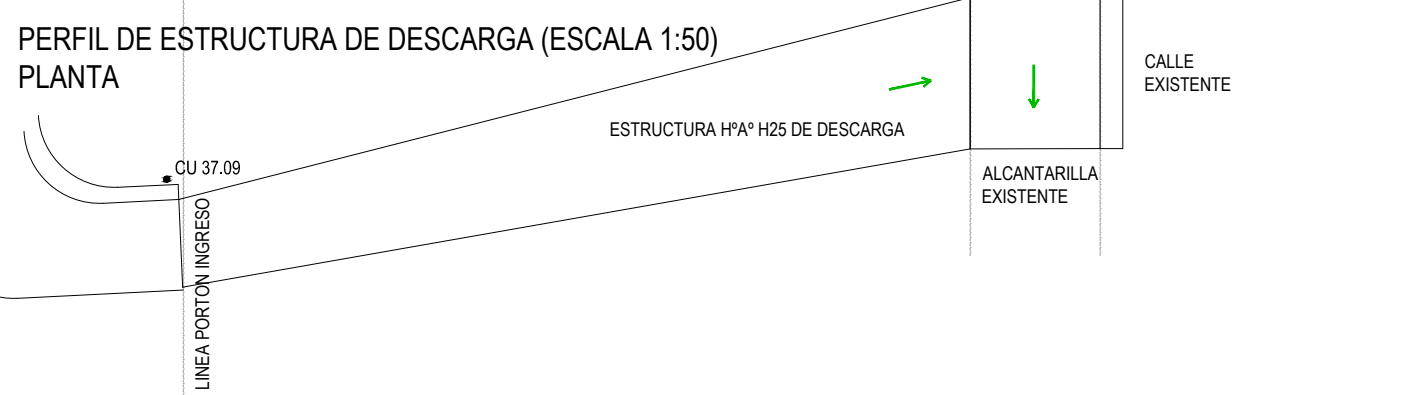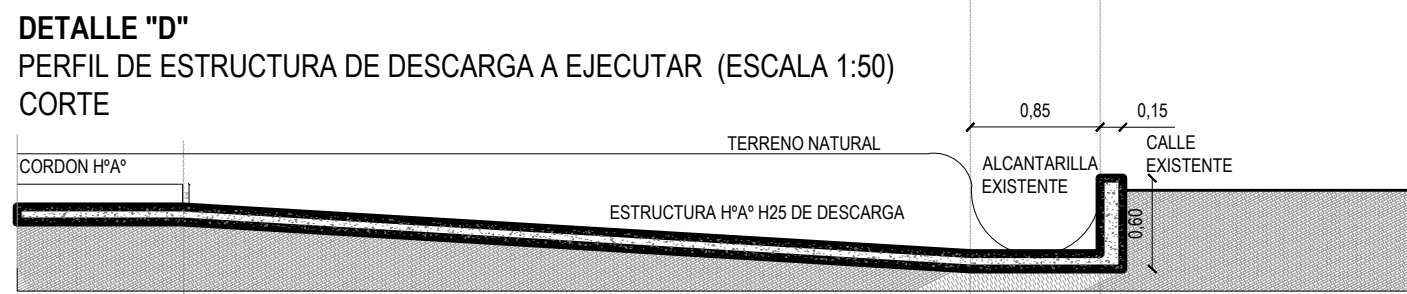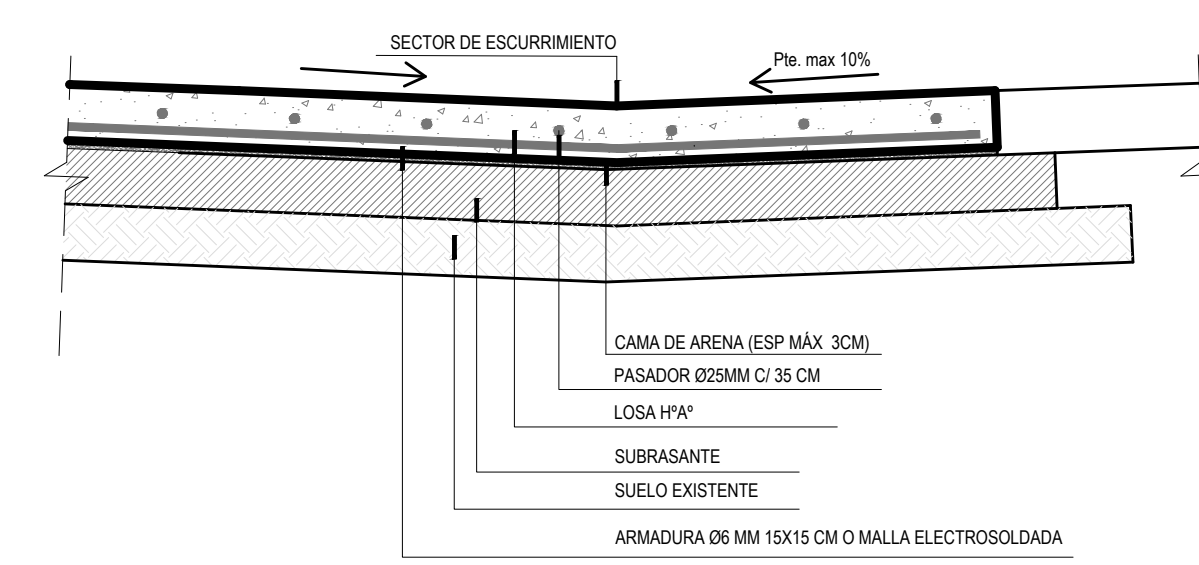


NOTA: TODAS LAS MEDIDAS SE VERIFICARAN EN OBRA


UNIVERSIDAD NACIONAL DEL LITORAL
DIRECCION DE CONSTRUCCIONES UNIVERSITARIAS
OBRA: ORDENAMIENTO VEHICULAR SECTOR ESTE.
CONSOLIDACION DE CALLES Y ESTACIONAMIENTOS - CAMPUS FAVE
PLANO: PLANTA GENERAL PROYECTO / DETALLES

INSTITUTO: FCV - FCA
RESPONSABLE PROYECTO: DIRECCION DE CONSTRUCCIONES
ARCHIVO: REEMP. PLANO
FECHA: SEPT. 2026
ESCALA: 1:10/50/500
PLANO Nº: EXPEDIENTE Nº
ARQ. 03 REC. 03/04/2026

El proyecto cumple con la Ley Nº 22.431, Decreto 914/93 y Art. 1º de la Ley 25.573.

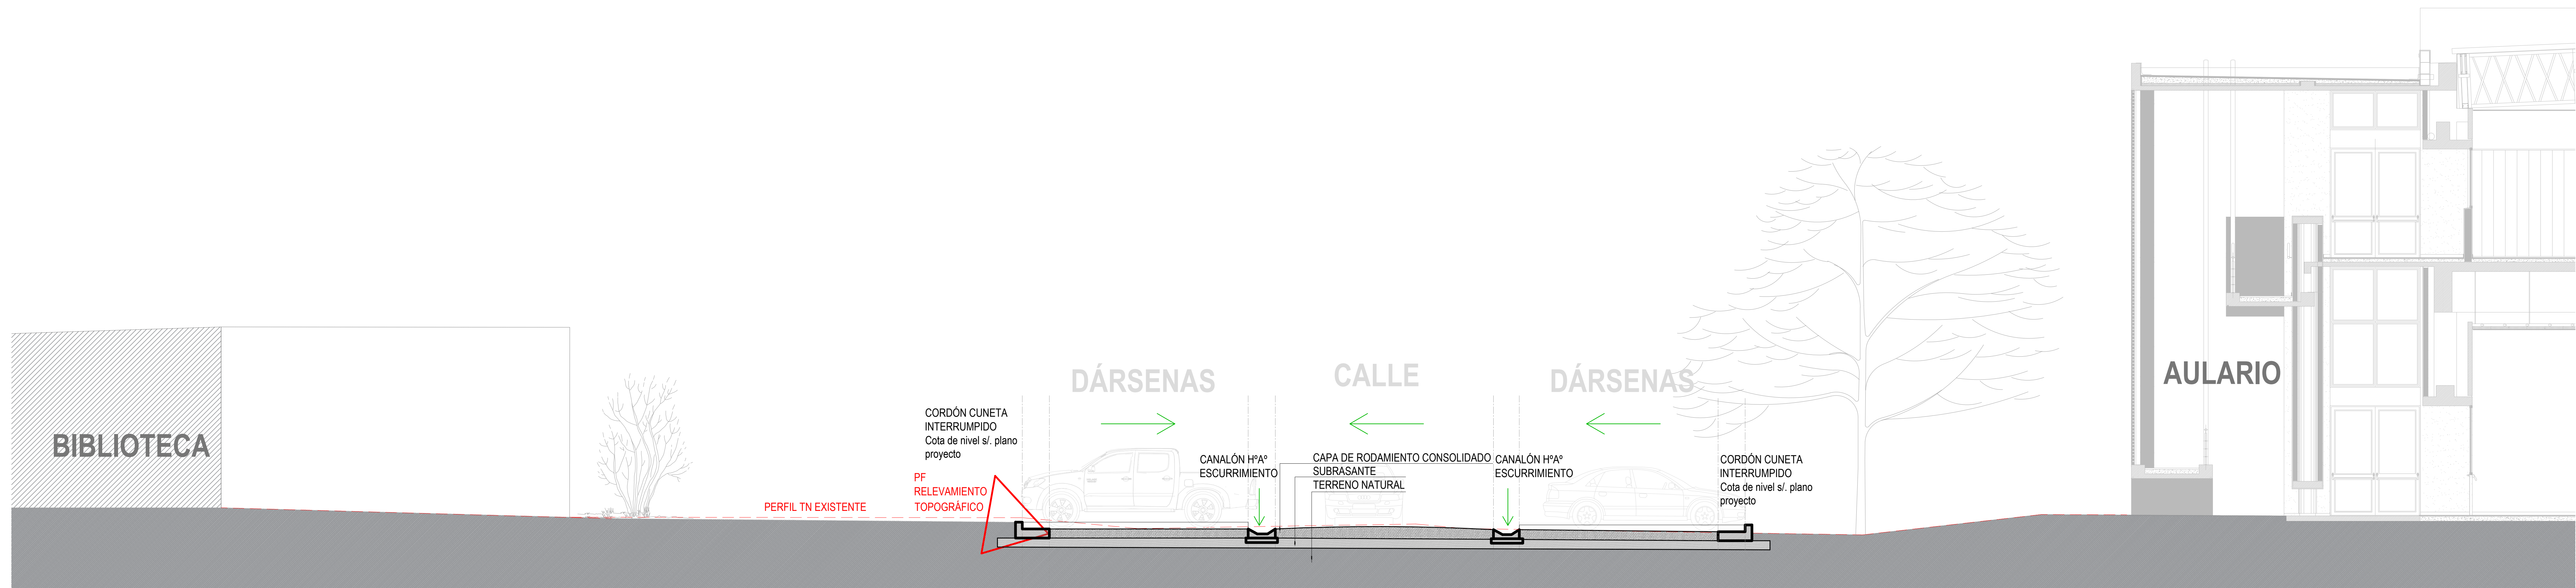

CORTE XX PARTE 1 (ESCALA 1:50)

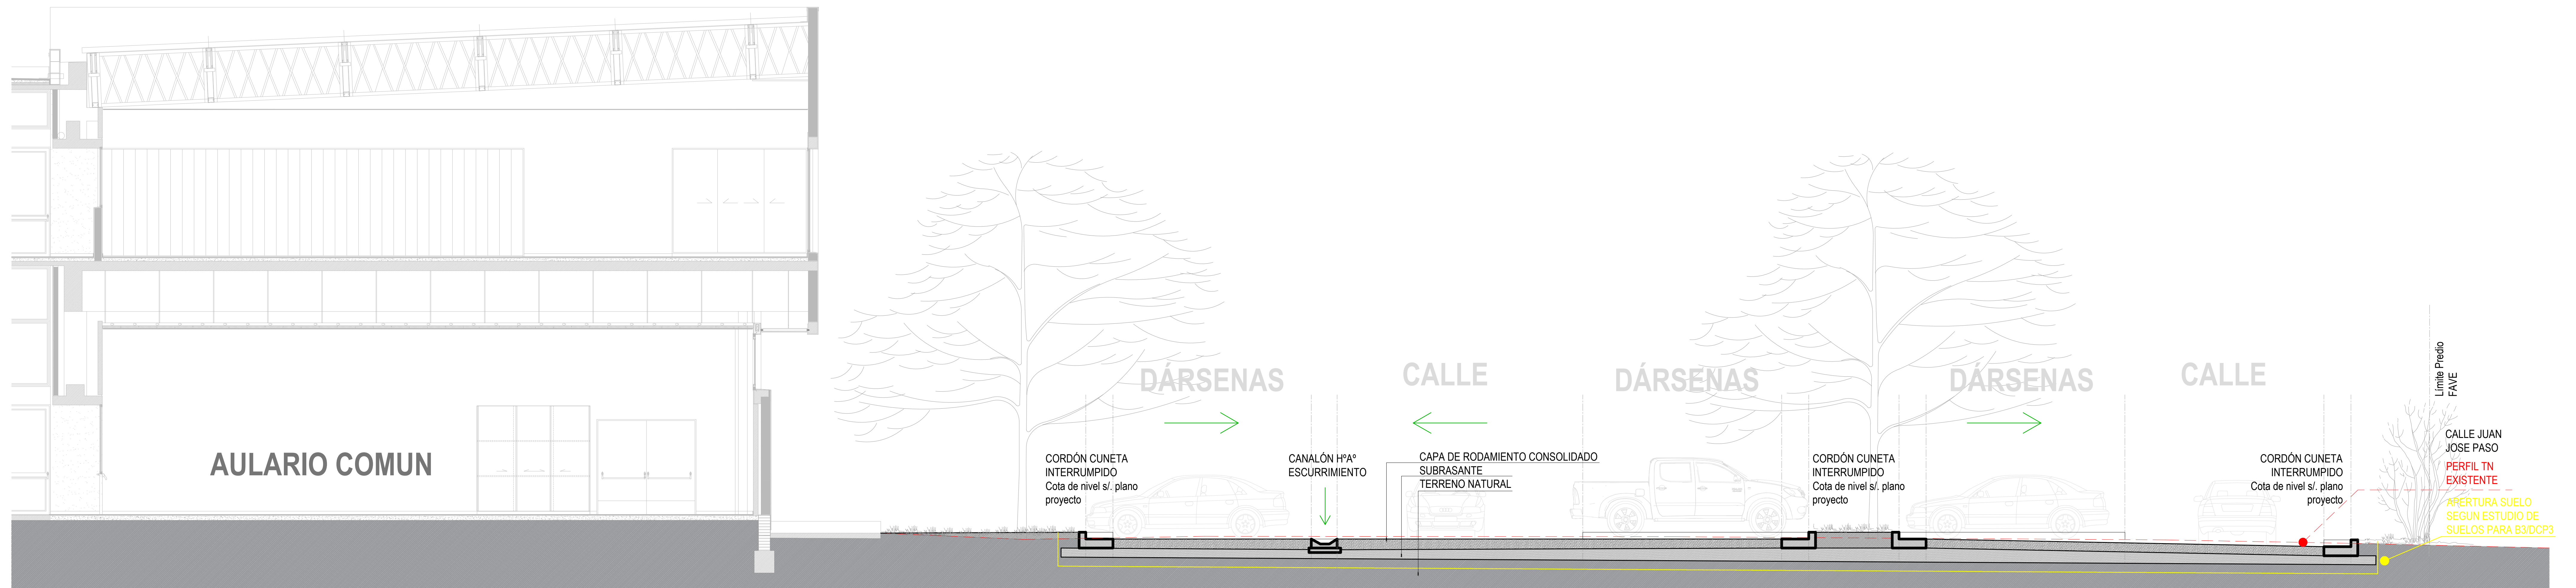

CORTE XX PARTE 2 (ESCALA 1:50)

NOTA: TODAS LAS MEDIDAS SE VERIFICARAN EN OBRA		
UNIVERSIDAD NACIONAL DEL LITORAL		
DIRECCION DE CONSTRUCCIONES UNIVERSITARIAS		
OBRA: ORDENAMIENTO VEHICULAR SECTOR ESTE:		
CONSOLIDACION DE CALLES Y ESTACIONAMIENTOS - CAMPUS FAVE		
PLANO: CORTE XX		
INSTITUTO: FCV - FCA		
RESPONSABLE PROYECTO: DIRECCION DE CONSTRUCCIONES	ARCHIVO	REEMP. PLANO
FECHA: SEPT. 2026	ESCALA: 1:100	
PLANO Nº: ARQ_04	EXPEDIENTE Nº: REC-1304179-26	

El proyecto cumple con la Ley Nº 22.431, Decreto 914/97 y Art. 1º de la Ley 25.573.