


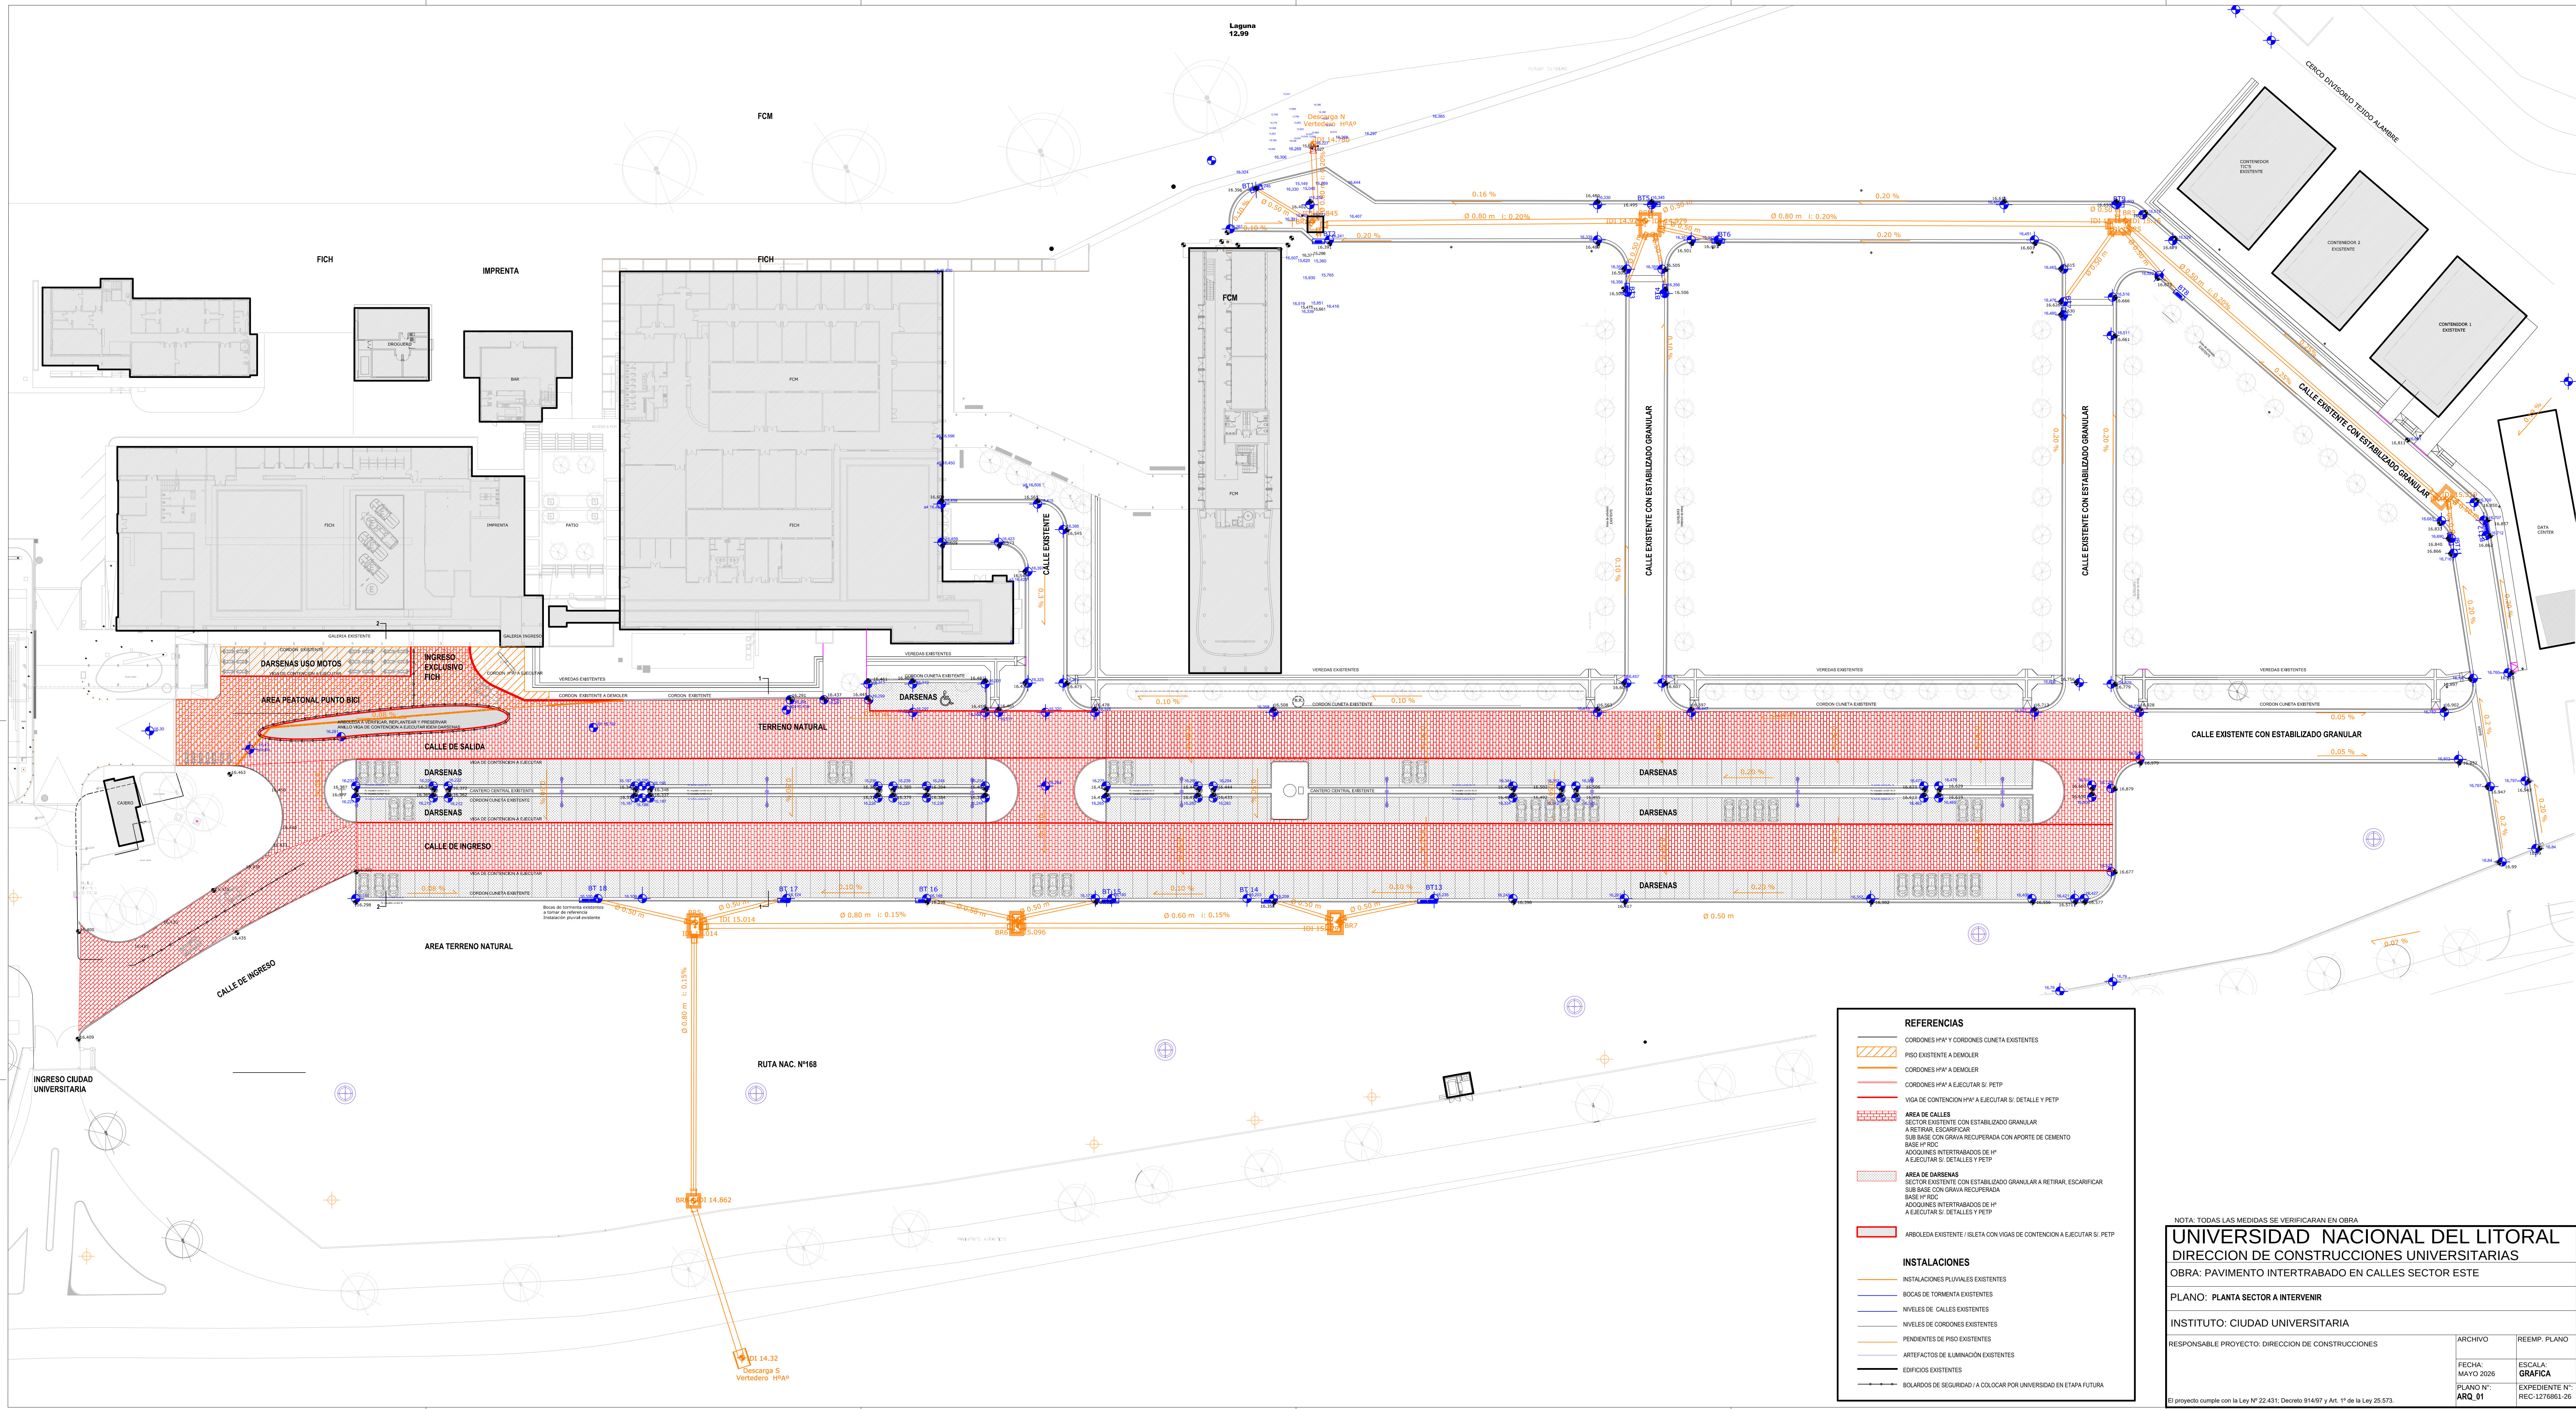

NOTA: TODAS LAS MEDIDAS SE VERIFICARAN EN OBRA

UNIVERSIDAD NACIONAL DEL LITORAL
DIRECCION DE CONSTRUCCIONES UNIVERSITARIAS
OBRA: PAVIMENTO INTERTRABADO EN CALLES SECTOR ESTE

PLANO: PLANTA SECTOR A INTERVENIR

INSTITUTO: CIUDAD UNIVERSITARIA

RESPONSABLE PROYECTO: DIRECCION DE CONSTRUCCIONES	ARCHIVO	REEMP. PLANO
FECHA: MAYO 2026	ESCALA: GRAFICA	
PLANO N°: ARQ. 01	EXPEDIENTE N°: REC-1276861-26	

El proyecto cumple con la Ley N° 22.431, Decreto 914/97 y Art. 1° de la Ley 25.573.