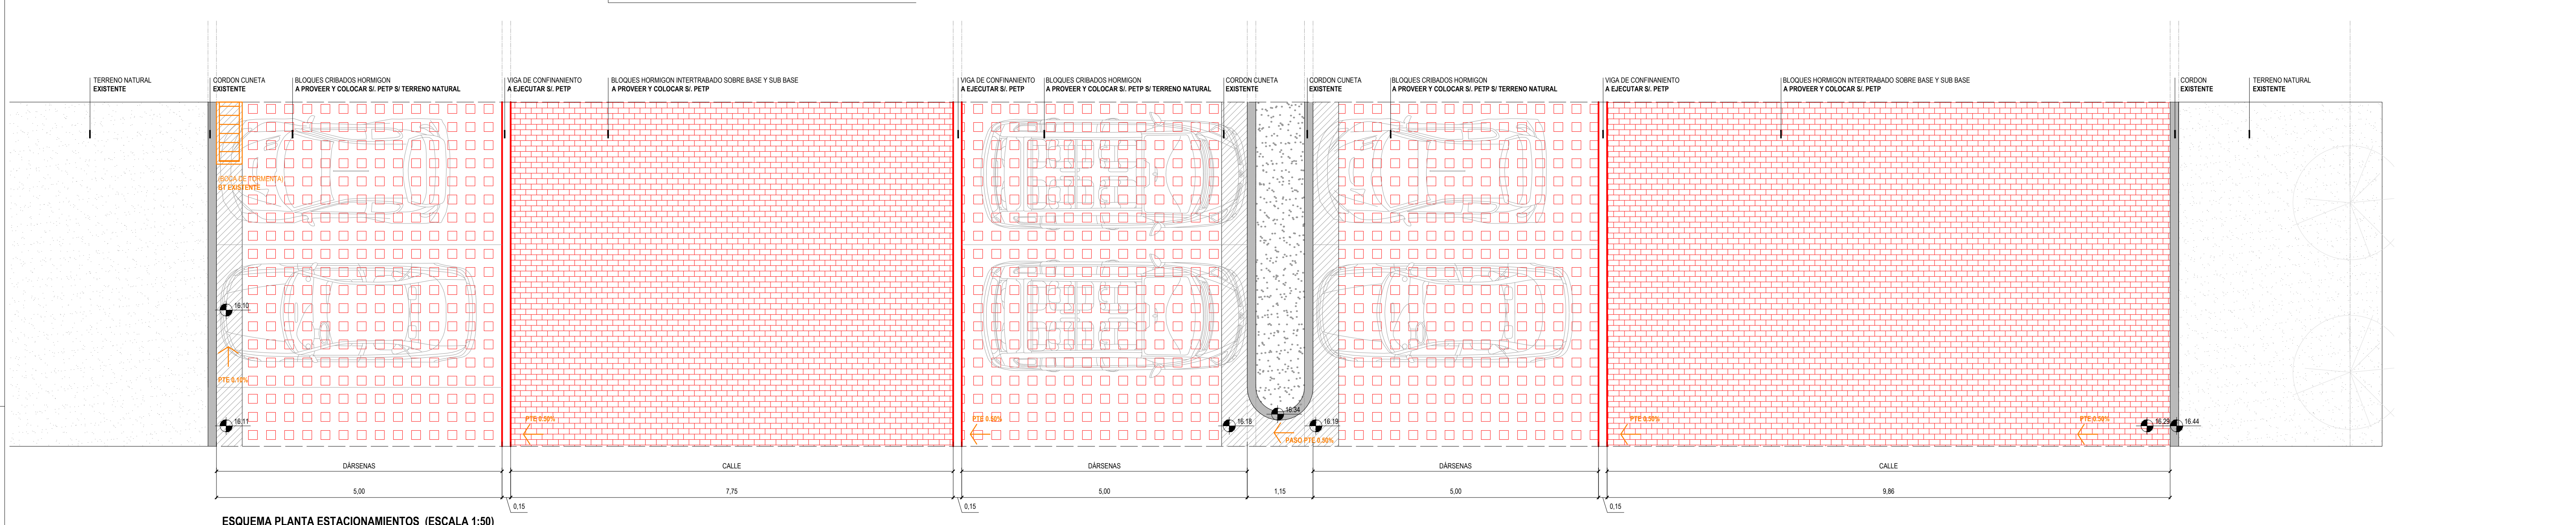
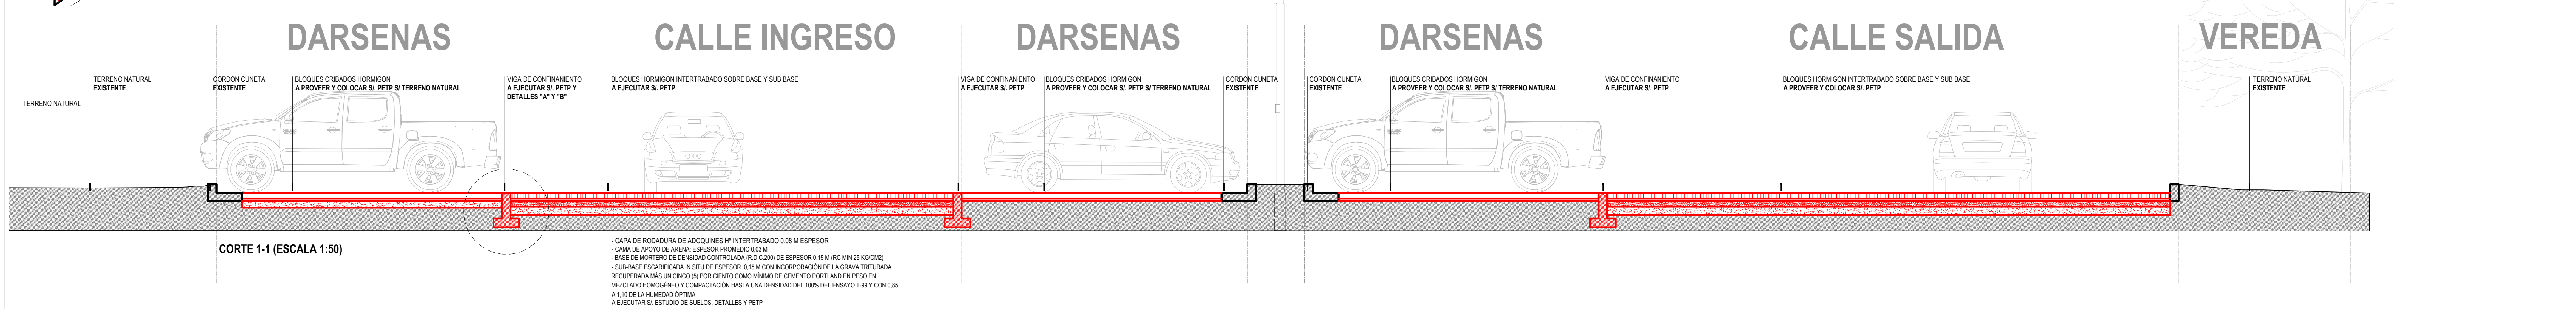
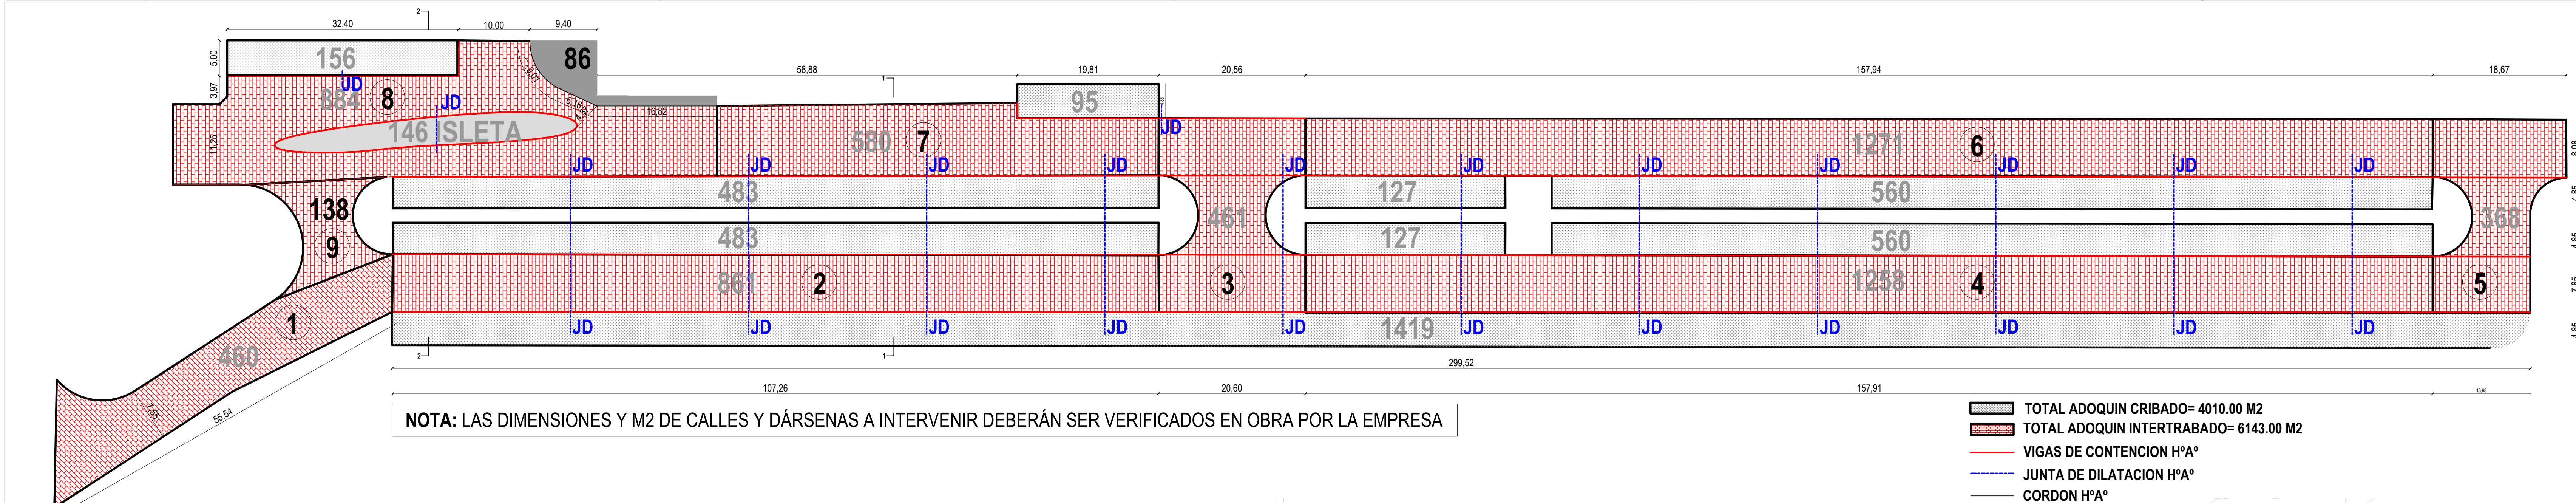


NOTA: TODAS LAS MEDIDAS SE VERIFICARAN EN OBRA

UNIVERSIDAD NACIONAL DEL LITORAL		
DIRECCION DE CONSTRUCCIONES UNIVERSITARIAS		
OBRA: PAVIMENTO INTERTRABADO EN CALLES SECTOR ESTE		
PLANO: CORTES 1-1 / 2-2 Y DETALLES		
INSTITUTO: CIUDAD UNIVERSITARIA		
RESPONSABLE PROYECTO: DIRECCION DE CONSTRUCCIONES	ARCHIVO	REEMP. PLANO
FECHA: MAYO 2026	ESCALA: 1:50	1:10
PLANO N°:	EXPEDIENTE N°:	
ARQ_02	REC-1276861-26	

El proyecto cumple con la Ley N° 22.431, Decreto 914/97 y Art. 1° de la Ley 25.573.